



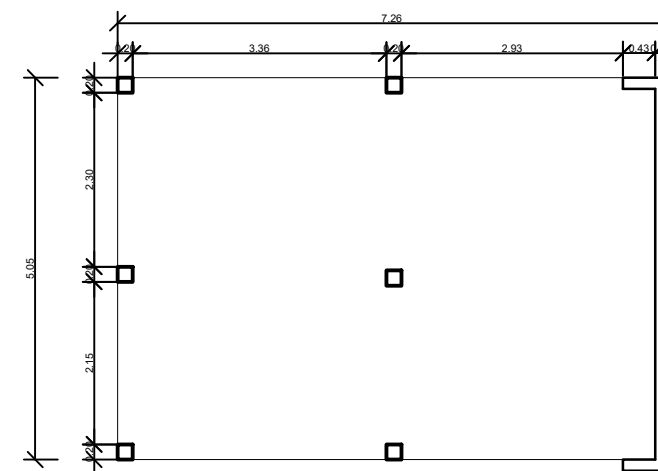

ESCALA 1:100

 ANDERSON PROJETO PROJETOS E SOLUÇÕES		AB Projeto e Soluções LDA CNPJ: 41.392.582 / 0001-86 Tel: (73) 9628. - 2497 CREA: 0010227997 Endereço: Rua: Rm Barbosa, 138, 2 andar, Apt 201 Centro Santaluz-Ba CEP: 48880-000	
TÍTULO: ESCOLA M. SAGRADA FAMÍLIA ENDEREÇO: Povoado Algodões Santaluz - BA Cep: 48880-000 PROPRIETÁRIO: PREFEITURA MUNICIPAL DE SANTALUZ		VISTOS:	
RESPONSÁVEL TÉCNICO: _____ CAU/CREA: _____ NOME DO ARQUITETO/ENGENHEIRO			
ÁREA TOTAL DO LOTE: 1471,04 m² Aproximadamente ÁREA TOTAL CONSTRUÍDA: 248,83 m² Aproximadamente		ESCALA: 1/100	
DATA: 09/02/2022	DESENHO: PLANTA BAIXA - ACESSIBILIDADE	FOLHA: A3	FRANCA: 03

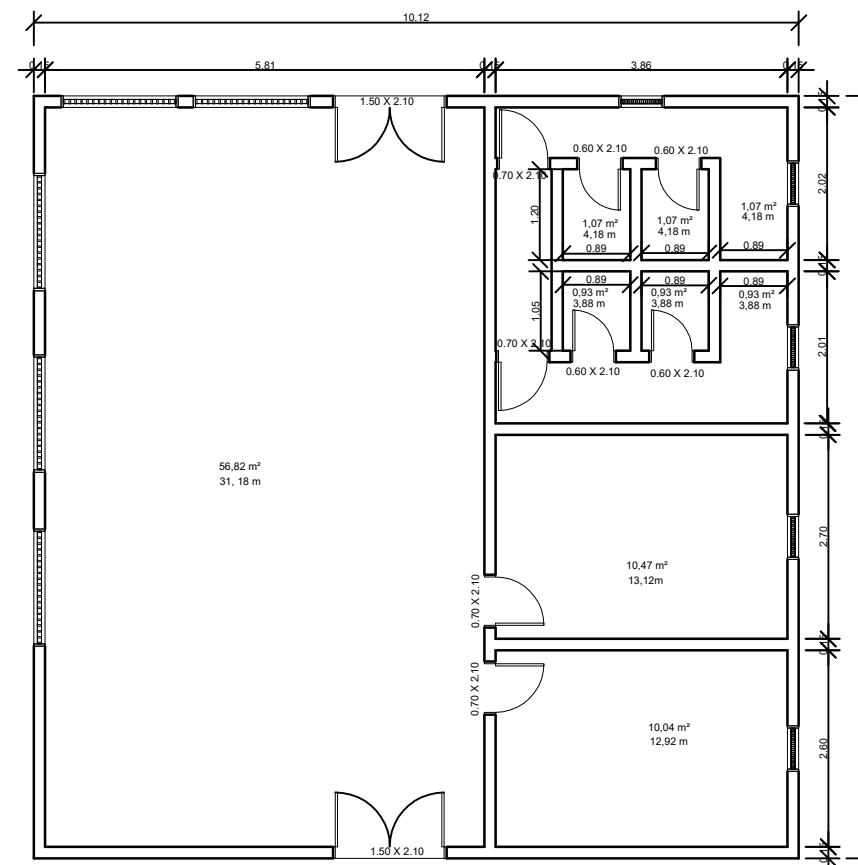

LEGENDA

00

PISO

00

TETO

00

PAREDE

OBS: LOCAIS SEM INDICAÇÃO DE ESPECIFICAÇÕES DE MATERIAIS E ACABAMENTOS, TERÃO OS MESMOS QUE OS CÔMODOS SIMILARES.

ESPECIFICAÇÕES DE MATERIAIS E ACABAMENTOS:	
PISO:	
01	CONCRETO DE ALTA RESISTÊNCIA CINZA POLIDO COM JUNTA DILATAÇÃO EM PVC BRANCO GELO
02	PORCELANATO TÉCNICO RETIFICADO 60x60CM NATURAL COR PANA COEFICIENTE DE ATRITO 2 / 0,45
03	PORCELANATO TÉCNICO RETIFICADO 60x60CM MÍNIMO CIMENTO, COEFICIENTE DE ATRITO 2 / 0,85 ANTE DERRAPANTE

TETO:	
01	FORRO DE GESSO LISO, PINTADO COM TINTA LATEX BRANCA
02	TELHA SANDUÍCHE ALUMÍNIO, TIPO FORRO
03	LAJE IMPERMEABILIZADA INTERNAMENTE PINTADA COM TINTA LATEX BRANCA

REVESTIMENTOS DE PAREDE (NA AUSÊNCIA DE LEGENDA, PINTURA ACRÍLICA BRANCO GELO)	
01	CERÂMICA 10x10 BRANCA, ATÉ 1,50m RESTANTE TINTA LATEX BRANCO GELO
02	33,50x60CM CERÂMICA ESMALTADA MONOPOROSA ACETINADA MONOCOLOR BRANCA
03	PINTURA ACRÍLICA BRANCO GELO SOBRE MASSA ACRÍLICA

ANDERSON BISPO

PROJETO DE ARQUITETURA

AB Projeto e Soluções LTDA

CNPJ: 41.395.862 / 0901-86

Tel: (75) 9828 - 2497

CRA: 0610277997

Endereço: Rua: Rua Barbosa, 136, 2 andar, Apt 201 | Centro Santaluz-Ba | CEP: 48880-000

TÍTULO: ESCOLA M. JEOVAN BANDERA

ENDEREÇO: Povoador Pereira | Santaluz - BA | Cep: 48880-000

PROPRIETÁRIO: PREFEITURA MUNICIPAL DE SANTALUZ

RESPONSÁVEL TÉCNICO: CAU/CREA:

ÁREA TOTAL DO LOTE:

ÁREA TOTAL CONSTRUÍDA: 996,63 m² Aproximadamente


DATA: 11/02/2022

DESENHO: PLANTA BAIXA - ACESSIBILIDADE

ESCALA: 1/150

FOLHA: A3

FRANCA: 01

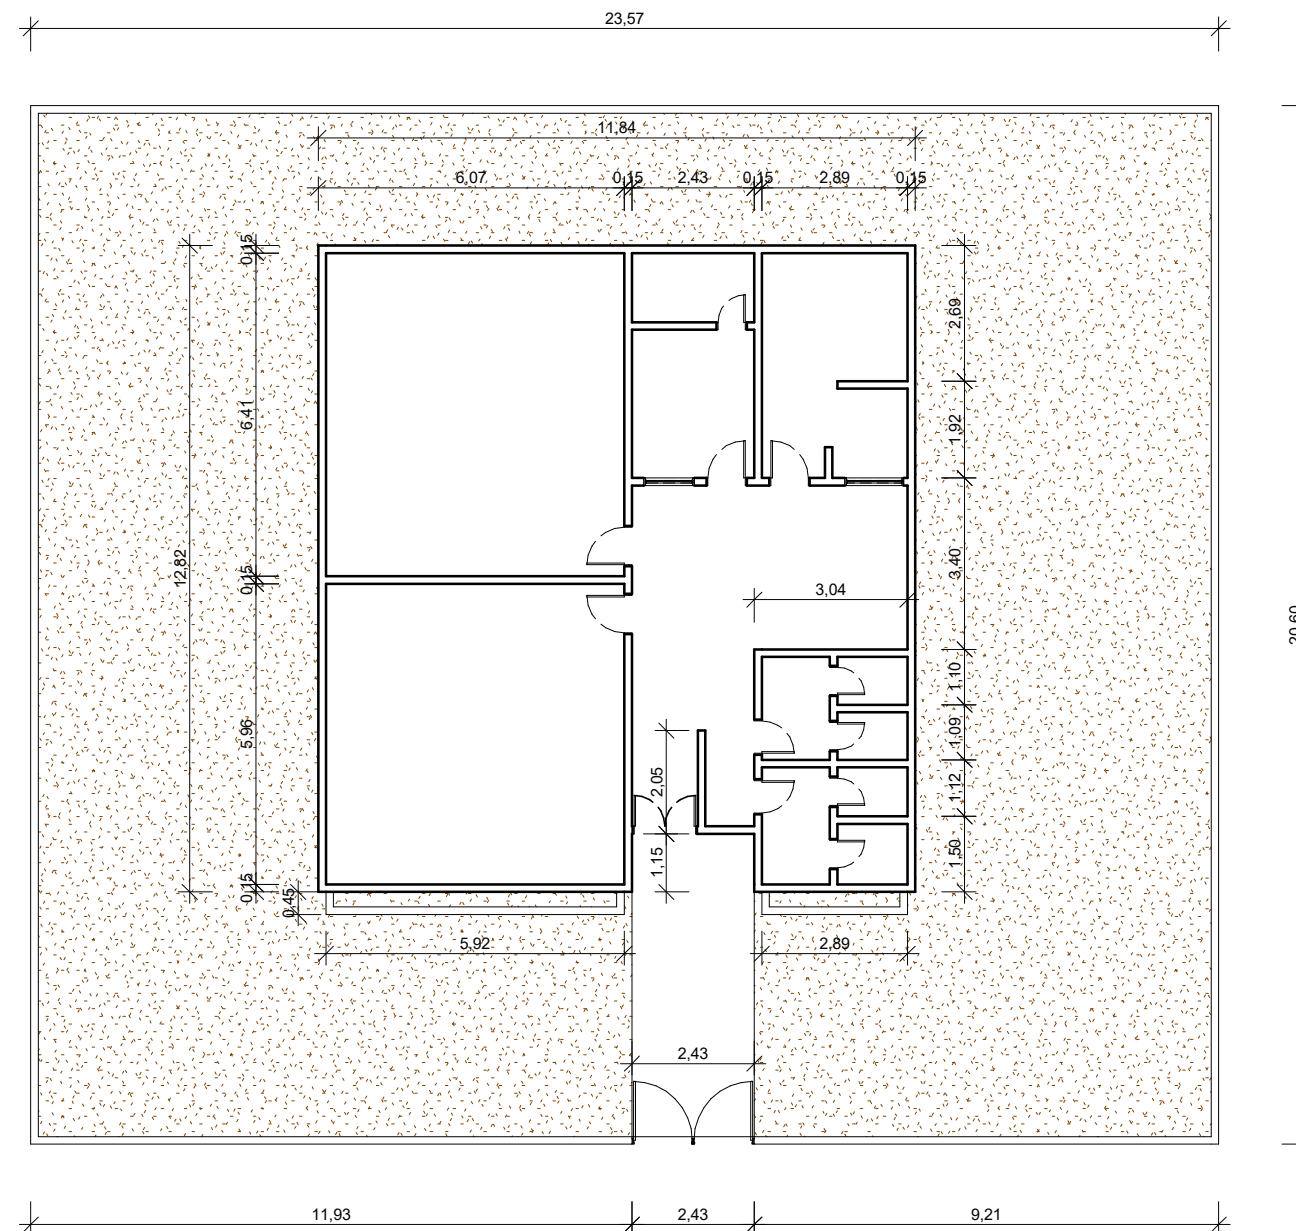

3

PLANTA BAIXA

Escala: 1 : 150

QUANTITATIVO DE PORTAS				
CÓD	QT	COMPRIMENTO	ALTURA	DESCRIÇÃO
P6	5	0,60	2,10	Porta de madeira semioca com forras de madeira
P7	4	0,80	2,10	Porta de madeira semioca com forras de madeira
P12	2	0,70	2,10	Porta de madeira semioca com forras de madeira
P48	1	1,28	2,10	Porta Dupla de madeira, semioca com forras de madeira
P50	2	1,15	2,10	

QUANTITATIVO DE JANELAS					
CÓD	QT	COMPRIMENTO	ALTURA	Altura do peitoril	DESCRIÇÃO
J4	1	1,00	1,10	0,98	Janela simples de alumínio e vidro
J5	1	1,17	1,00	1,10	Janela simples de alumínio e vidro



AB Projeto e Soluções LTDA
CNPJ: 41.392.582 / 0001 -86
Tel: (75) 9828 - 2497
CREA: 0010227997
Endereço: Rua: Rui Barbosa, 138, 2 andar, Apt 201 | Centro Santaluz-Ba | CEP: 48880-000

TÍTULO: REFORMA - ESCOLA M. PEDRO ALVARES CABRAL

VISTOS:

ENDEREÇO: Povoado de Barreirinho | Santaluz - BA | Cep: 48880-000

PROPRIETÁRIO: PREFEITURA MUNICIPAL DE SANTALUZ

RESPONSÁVEL TÉCNICO: _____ **CAU/CREA:** _____
NOME DO ARQUITETO/ENGENHEIRO

ÁREA TOTAL DO LOTE: 485,54 m² Aproximadamente

ÁREA TOTAL CONSTRUIDA: 151,79 m²

ESCALA:

1/150

DATA:

09/02/2022

DESENHO:	
----------	--


PLANTA BAIXA

FOLHA:

A3

PRANCHA:

01/01

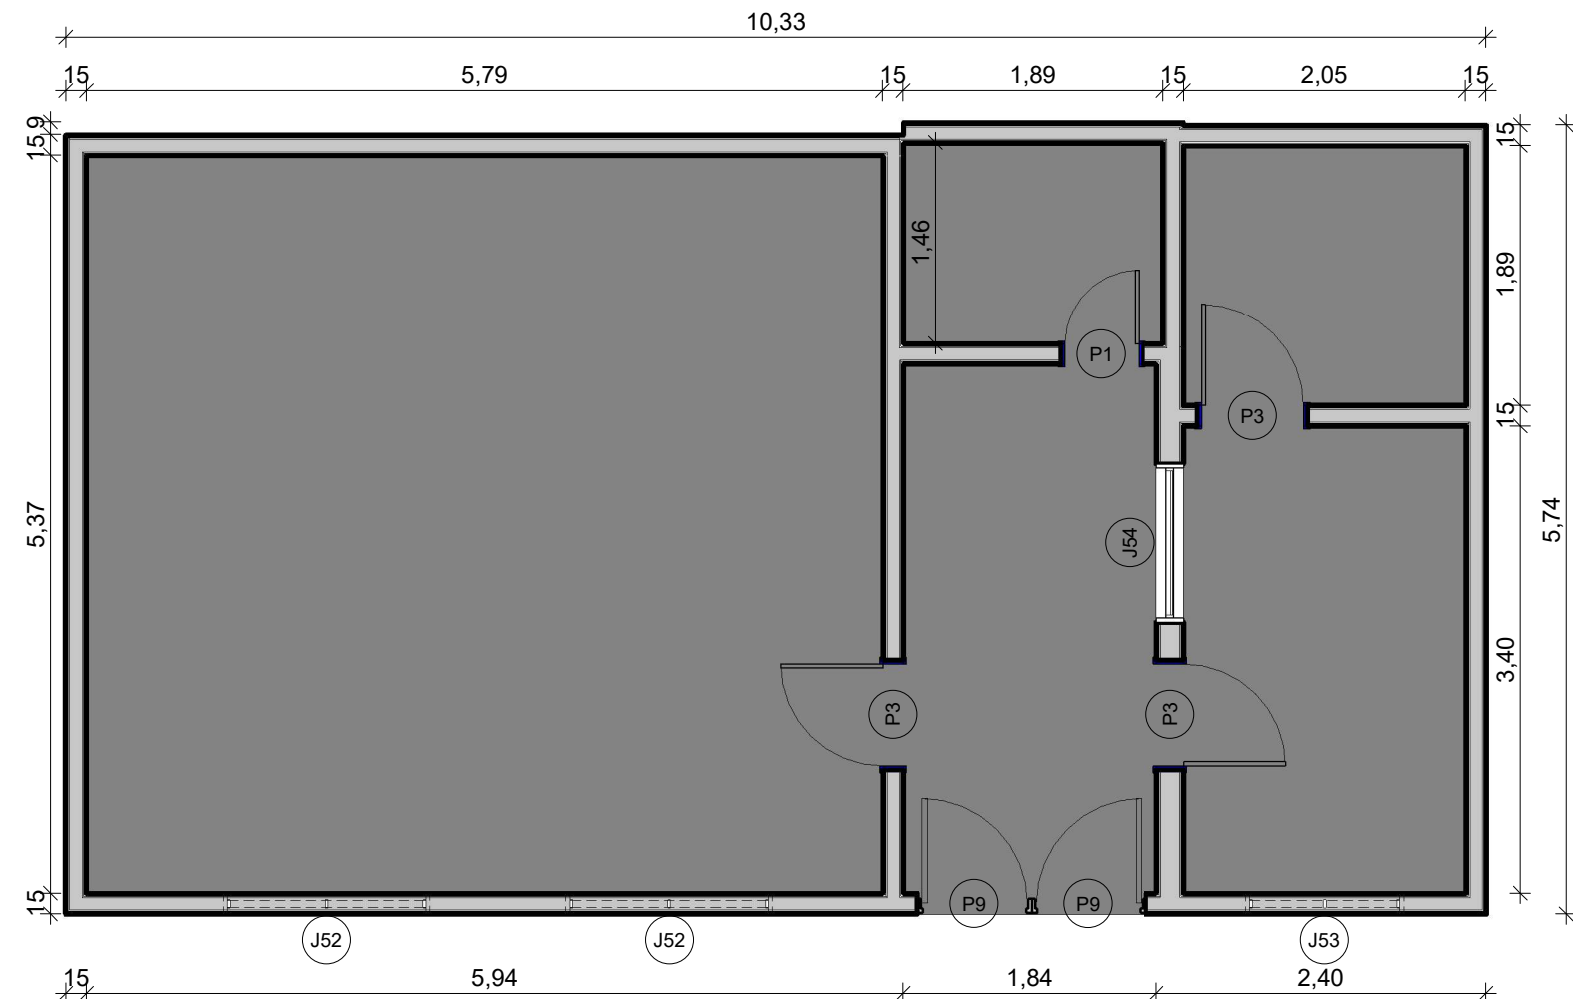

1 **TÉRREO FINAL**
ESCALA 1 : 50

QTO - PORTAS							
CÓD	QT	COMPRIMENTO	ALTURA	PERÍMETRO	ÁREA	NÍVEL	DESCRIÇÃO
P1	1	0,600	2,100	4,800	1,26 m²	TÉRREO FINAL	Porta de madeira semioca com forras de madeira
P9	2	0,750	2,100	4,950	1,58 m²	TÉRREO FINAL	PORTÃO
P3	3	0,800	2,100	5,000	1,68 m²	TÉRREO FINAL	Porta de madeira semioca com forras de madeira

QTO - ESQUADRIAS TOTAIS							
CÓD	QT	COMPRIMENTO	ALTURA	PEITORIL	PERÍMETRO	ÁREA	DESCRIÇÃO
J53	1	1,150	0,550	1,540	3,400	0,63 m²	Janela de correr com 2 painéis em alumínio e vidro.
J54	1	1,150	0,960	0,900	4,220	1,10 m²	Janela simples de alumínio e vidro
J52	2	1,500	0,550	1,560	4,100	0,83 m²	Janela de correr com 2 painéis em alumínio e vidro.



AB Projeto e Soluções LTDA
CNPJ: 41.392.582 / 0001 -86
Tel: (75) 9828 - 2497
CREA: 0010227997
Endereço: Rua: Rui Barbosa, 138, 2 andar, Apt 201 | Centro Santaluz-Ba | CEP: 48880-000

TÍTULO: ESCOLA MUNICIPAL JOÃO PAULO II

ENDEREÇO: Povoado Lagedinho | Santaluz - BA | Cep: 48880-000

PROPRIETÁRIO: PREFEITURA MUNICIPAL DE SANTALUZ

RESPONSÁVEL TÉCNICO: _____ CAU/CREA: _____
NOME DO ARQUITETO/ENGENHEIRO

ÁREA TOTAL DO LOTE: 51,78m² Aproximadamente

ÁREA TOTAL CONSTRUÍDA: 51,78m² Aproximadamente

DATA: 07/02/2022


DESENHO: PLANTA BAIXA

VISTOS:

ESCALA: 1/50


FOLHA: A3

PRANCHA: 01

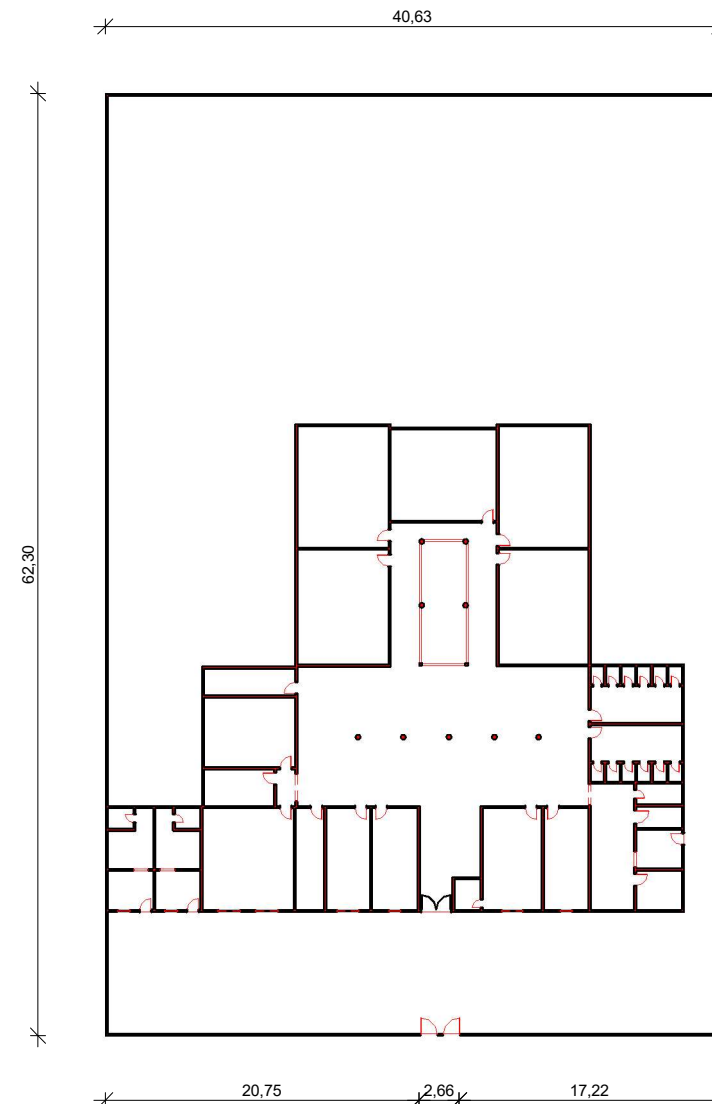

2 **ÁREA CONSTRUÍDA**
ESCALA 1 : 300

1 **ÁREA TOTAL DO LOTE**
ESCALA 1 : 500

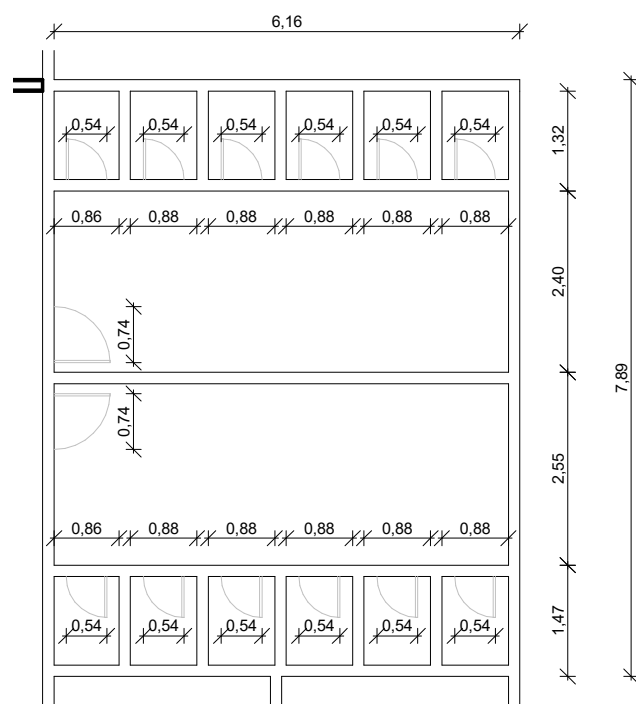

3 **DETALHE DOS BANHEIROS**
ESCALA 1 : 100

QUANTITATIVO DE JANELAS					
CÓD	QT	COMPRIMENTO	ALTURA	Altura do peitoril	DESCRIÇÃO
J4	2	0,8	1	1,42	Janela simples de alumínio e vidro
J5	2	1,48	1	1,42	Janela simples de alumínio e vidro
J6	2	1,52	1	1,42	Janela simples de alumínio e vidro
J7	2	0,86	1	1	Janela simples de alumínio e vidro

QUANTITATIVO DE PORTAS					
CÓD	QT	COMPRIMENTO	ALTURA	DESCRIÇÃO	
P6	16	0,6	2,1	Porta de madeira semioca com forras de madeira	
P7	20	0,8	2,1	Porta de madeira semioca com forras de madeira	
P8	1	0,9	2,1	Porta de madeira semioca com forras de madeira	
P19	1	2	2,1	Porta de correr de madeira, semioca com forras de madeira	
P49	2	1,4	3		



AB Projeto e Soluções LTDA
CNPJ: 41.392.582 / 0001 -86
Tel: (75) 9828 - 2497
CREA: 0010227997
Endereço: Rua: Rui Barbosa, 138, 2 andar, Apt 201 | Centro Santaluz-Ba | CEP: 48880-000

TÍTULO: REFORMA - ESCOLA M.PEDRO JUVELINO DA SILVA

ENDEREÇO: Povoado de Limeira | Santaluz - BA | Cep: 48880-000

PROPRIETÁRIO: PREFEITURA MUNICIPAL DE SANTALUZ

RESPONSÁVEL TÉCNICO: _____ **CAU/CREA:** _____
NOME DO ARQUITETO/ENGENHEIRO

ÁREA TOTAL DO LOTE: 2.531,25 m² Aproximadamente

ÁREA TOTAL CONSTRUÍDA: 1.624,22 m²




DATA:
09/02/2022

DESENHO:
PLANTA BAIXA

VISTOS:

ESCALA:
01/500 - 01/300 - 01/100

FOLHA:
A3
PRANCHA:
01/01

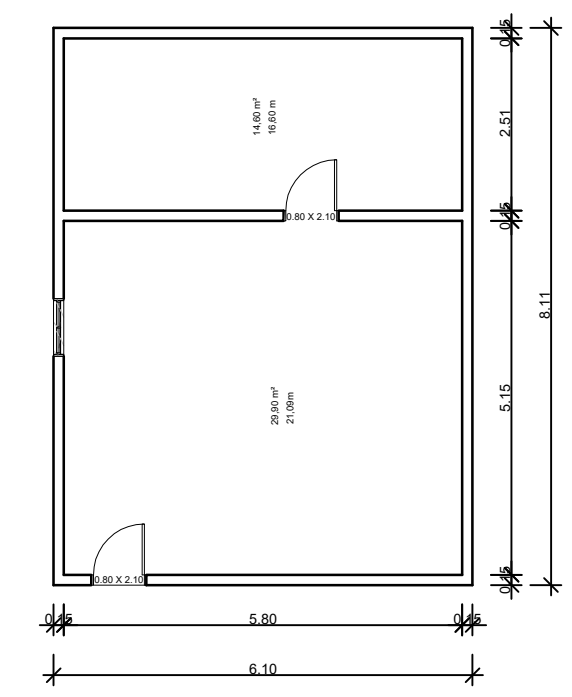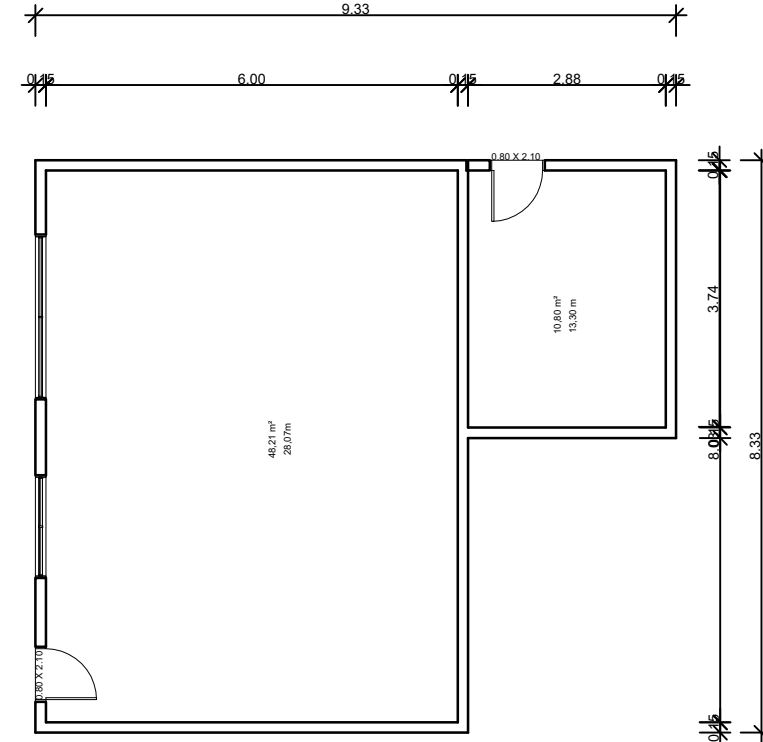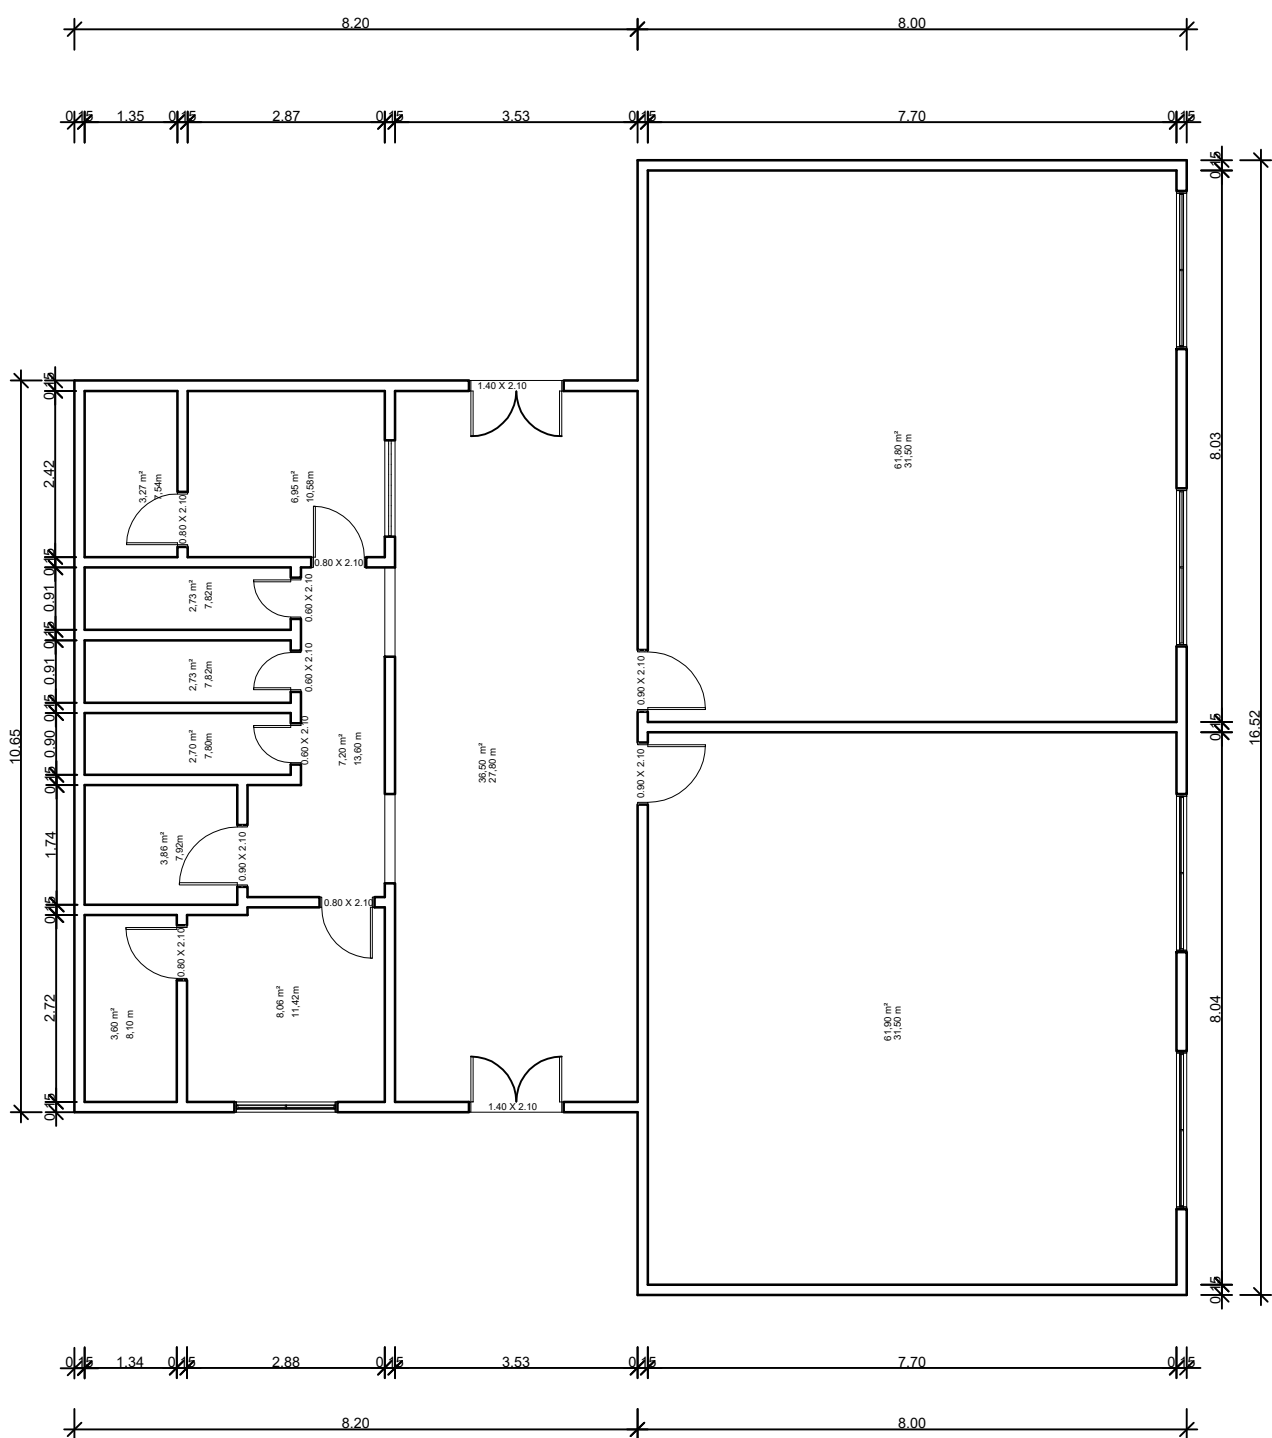

1 PLANTA BAIXA TÉRREO
ESCALA 1:100

ANDERSON BISPO PROJETOS E SOLUÇÕES		AB Projeto e Soluções LTDA CNPJ: 41.392.582 / 0001-86 Tel: (75) 9828 - 2497 CREA: 001022799/7 Endereço: Rua: Rui Barbosa, 138, 2 andar, Apt 201 Centro Santaluz-Ba CEP: 48880-000	
TÍTULO: ESCOLA M. ANTÔNIO CONSELHEIRO		VISTOS:	
ENDEREÇO: Povoado Mucambinho Santaluz - BA Cep: 48880-000			
PROPRIETÁRIO: PREFEITURA MUNICIPAL DE SANTALUZ			
RESPONSÁVEL TÉCNICO: _____ CAU/CREA: _____			
NOME DO ARQUITETO/ENGENHEIRO			
ÁREA TOTAL DO LOTE: 3.580,15 m² Aproximadamente		ESCALA: 1/150	
ÁREA TOTAL CONSTRUÍDA: 304,78 m² Aproximadamente			
DATA: 09/02/2022	DESENHO: PLANTA BAIXA - ACESSIBILIDADE	FOLHA: A3	PRANCHA: 01



1 **TÉRREO FINAL**
ESCALA 1: 100

QTO - PORTAS							
CÓD	QT	COMPRIMENTO	ALTURA	PERÍMETRO	ÁREA	NÍVEL	DESCRIÇÃO
P1	9	0,600	2,100	4,800	1,26 m²	TÉRREO FINAL	Porta de abrir de madeira, semioca com forras de madeira
P12	1	0,700	2,100	4,900	1,47 m²	TÉRREO FINAL	Porta de abrir de madeira, semioca com forras de madeira
P3	8	0,800	2,100	5,000	1,68 m²	TÉRREO FINAL	Porta de abrir de madeira, semioca com forras de madeira
P5	1	1,000	2,100	5,200	2,10 m²	TÉRREO FINAL	Porta de abrir de madeira, semioca com forras de madeira
PORTÃO	1	2,000	2,100	6,200	4,20 m²	TÉRREO FINAL	Porta de abrir de madeira, semioca com forras de madeira
P19	1	2,430	2,100	6,630	5,10 m²	TÉRREO FINAL	Porta de abrir de madeira, semioca com forras de madeira

QTO - ESQUADRIAS TOTAIS							
CÓD	QT	COMPRIMENTO	ALTURA	PEITORIL	PERÍMETRO	ÁREA	DESCRIÇÃO
J02	1	0,450	0,640	0,860	2,180	0,29 m²	Janela simples de madeira e vidro
J17	6	0,800	0,630	1,470	2,860	0,50 m²	Janela simples de madeira e vidro
J6	2	1,050	0,350	1,150	2,800	0,37 m²	Janela simples de madeira e vidro
J04	3	1,320	1,100	1,000	4,840	1,45 m²	Janela simples de madeira e vidro
J03	7	1,600	1,200	0,900	5,600	1,92 m²	Janela simples de madeira e vidro



ANDERSON BISPO
Projetos e Soluções

AB Projeto e Soluções LTDA
CNPJ: 41.392.582 / 0001-86
Tel: (75) 9828 - 2497
CREA: 0010227997
Endereço: Rua: Rui Barbosa, 138, 2 andar, Apt 201 | Centro Santaluz-Ba | CEP: 48880-000

TÍTULO: ESCOLA MUNICIPAL MARCOLINO FRANCISCO XAVIER

ENDEREÇO: SISALÂNDIA | Santaluz - BA | Cep: 48880-000

PROPRIETÁRIO: PREFEITURA MUNICIPAL DE SANTALUZ

RESPONSÁVEL TÉCNICO: _____ **CAU/CREA:** _____

ÁREA TOTAL DO LOTE: 968,46m² Aproximadamente

ÁREA TOTAL CONSTRUÍDA: 625,41m² Aproximadamente

DATA: 07/02/2022


DESENHO: PLANTA BAIXA

VISTOS:

ESCALA: 1/100

FOLHA: A2

PRANCHA: 01/03

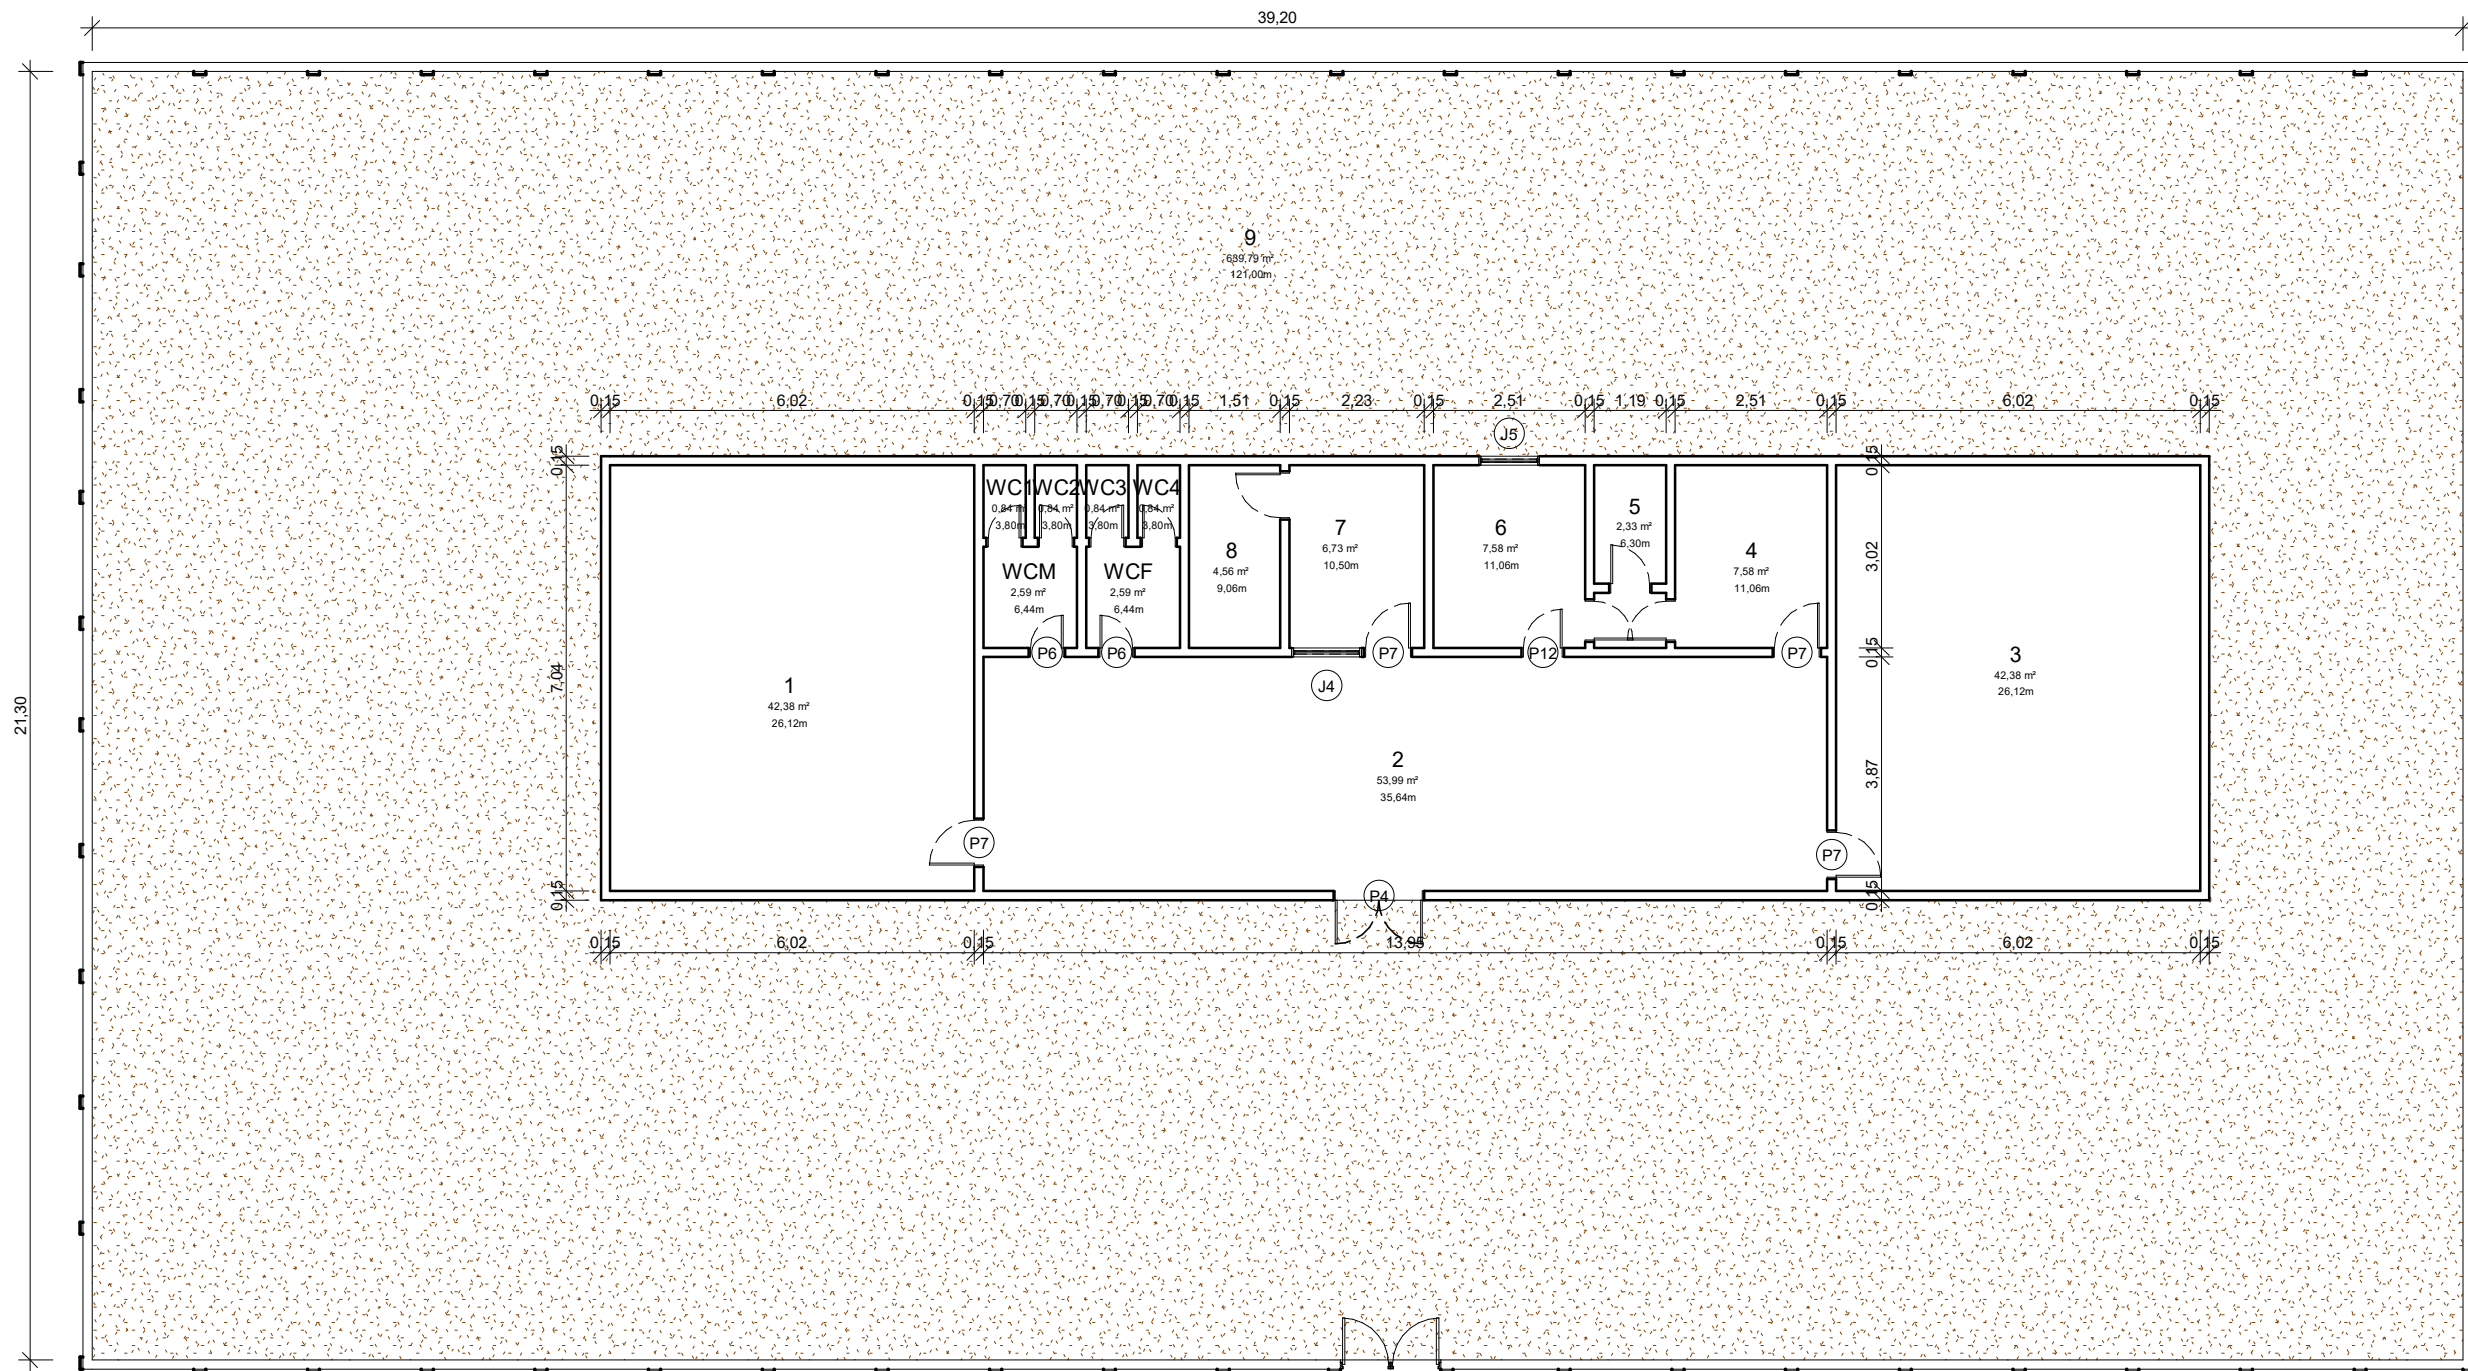

3

PLANTA BAIXA - TÉRREO

Escala: 1 : 125

QUANTITATIVO DE PORTAS

CÓD	QT	COMPRIMENTO	ALTURA	DESCRIÇÃO
P4	1	1,50	2,10	Porta Dupla de madeira, semioca com forras de madeira
P6	6	0,60	2,10	Porta de madeira semioca com forras de madeira
P7	5	0,80	2,10	Porta de madeira semioca com forras de madeira
P12	4	0,70	2,10	Porta de madeira semioca com forras de madeira
P48	2	0,75	1,80	Porta de madeira semioca com forras de madeira

QUANTITATIVO DE JANELAS

CÓD	QT	COMPRIMENTO	ALTURA	Altura do peitoril	DESCRIÇÃO
J4	1	1,15	1,20	0,80	Janela simples de alumínio e vidro
J5	1	1,00	1,10	0,80	Janela simples de alumínio e vidro



AB Projeto e Soluções LTDA
CNPJ: 41.392.582 / 0001 -86
Tel: (75) 9828 - 2497
CREA: 0010227997
Endereço: Rua: Rui Barbosa, 138, 2 andar, Apt 201 | Centro Santaluz-Ba | CEP: 48880-000

TÍTULO: Escola M. José Luis dos Santos

VISTOS:

ENDEREÇO: Povoado do Lameiro | Santaluz - BA | Cep: 48880-000

PROPRIETÁRIO: PREFEITURA MUNICIPAL DE SANTALUZ

RESPONSÁVEL TÉCNICO:

CAU/CREA:

NOME DO ARQUITETO/ENGENHEIRO

ÁREA TOTAL DO LOTE: 815,86m² Aproximadamente

ESCALA:

1/125

ÁREA TOTAL CONSTRUÍDA: 176,07m² Aproximadamente

DATA:

07/02/2022

DESENHO:

PLANTA BAIXA

FOLHA:

A3

PRANCHA:

01

/01