


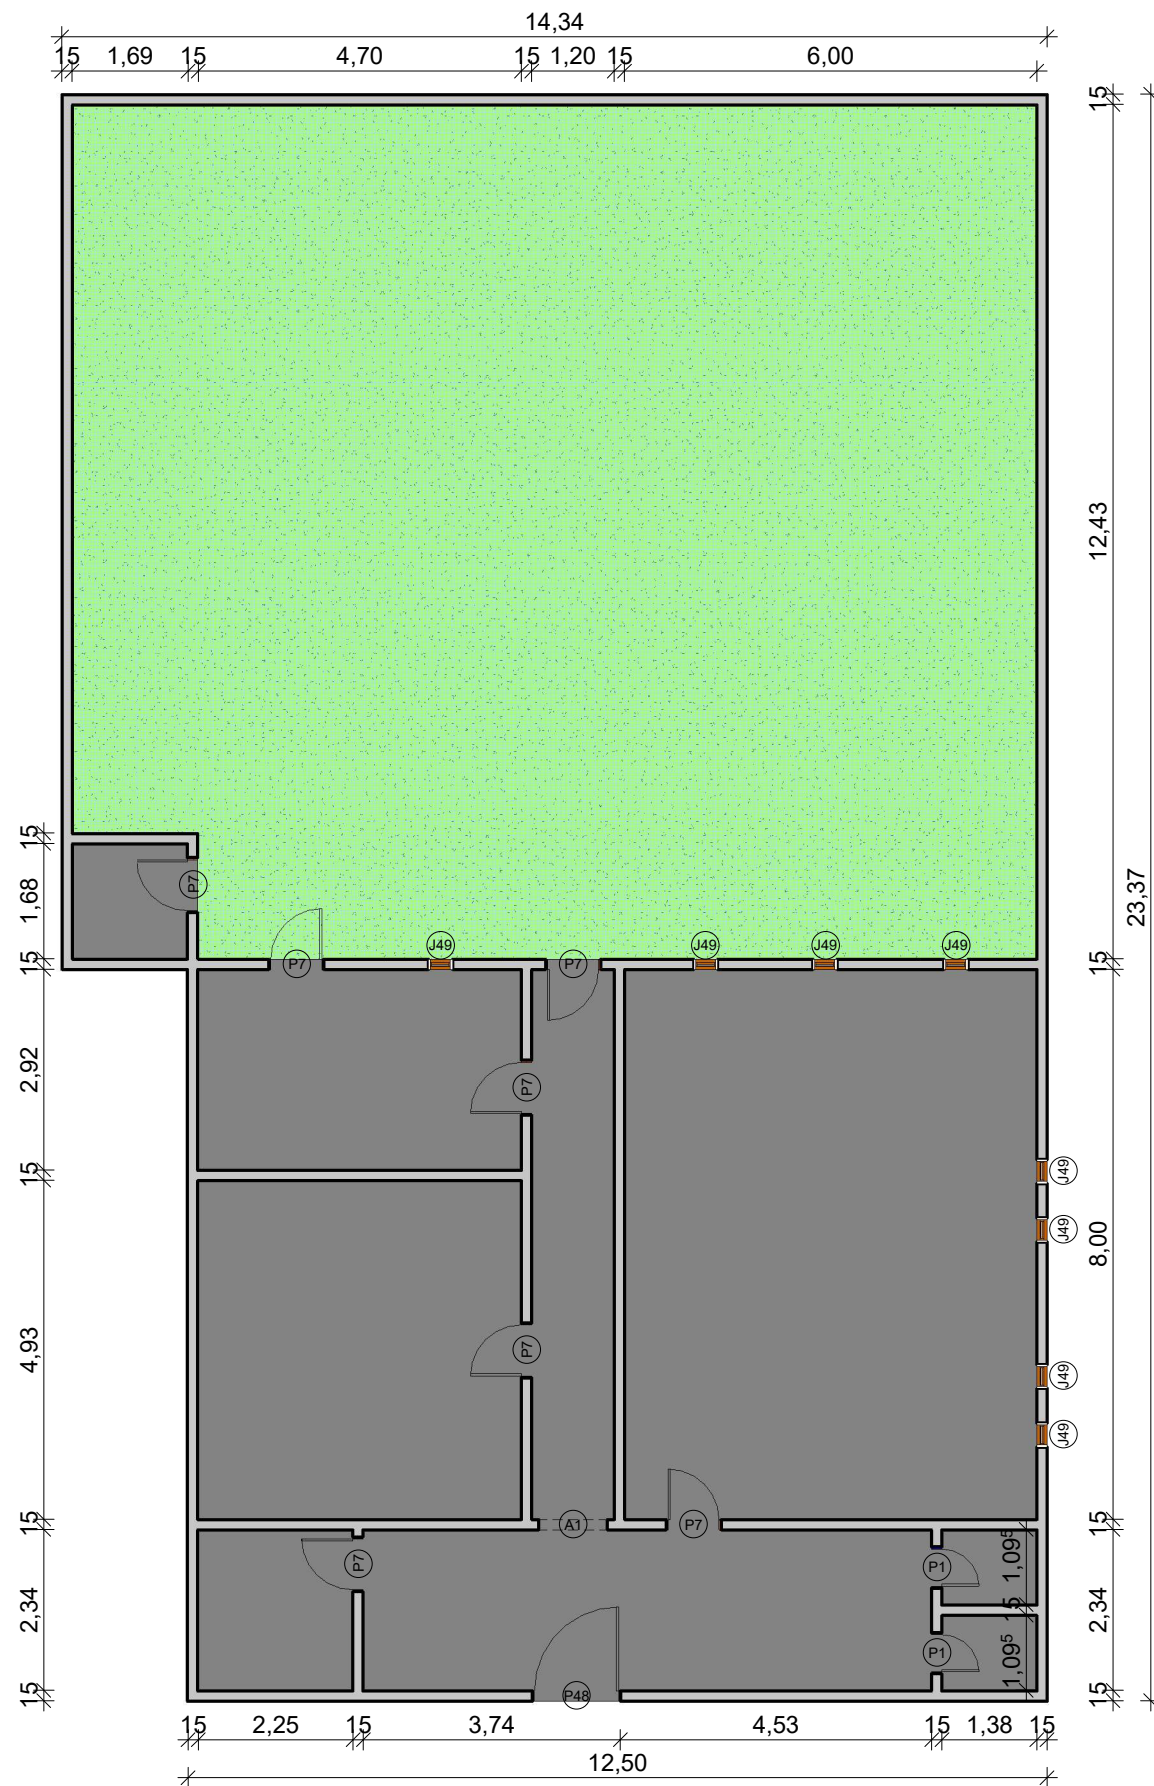

1 **TÉRREO FINAL**
ESCALA 1 : 100

QTO - PORTAS

CÓD	QT	COMPRIMENTO	ALTURA	PERÍMETRO	ÁREA	NÍVEL	DESCRIÇÃO
P1	2	0,600	2,100	4,800	1,26 m²	TÉRREO FINAL	Porta de abrir de madeira, semioca com forras de madeira
P7	7	0,800	2,100	5,000	1,68 m²	TÉRREO FINAL	Porta de madeira semioca com forras de madeira
A1	1	1,100	2,100	5,300	2,31 m²	TÉRREO FINAL	Abertura vão em parede
P48	1	1,280	2,100	5,480	2,69 m²	TÉRREO FINAL	Porta de madeira semioca com forras de madeira

QTO - ESQUADRIAS TOTAIS

CÓD	QT	COMPRIMENTO	ALTURA	PEITORIL	PERÍMETRO	ÁREA	DESCRIÇÃO
J49	8	0,350	1,000	1,000	2,700	0,35 m²	Janela simples de alumínio e vidro



AB Projeto e Soluções LTDA
CNPJ: 41.392.582 / 0001 -86
Tel: (75) 9828 - 2497
CREA: 0010227997
Endereço: Rua: Rui Barbosa, 138, 2 andar, Apt 201 | Centro Santaluz-Ba | CEP: 48880-000

TÍTULO: ESCOLA MUNICIPAL NOVA GERAÇÃO

VISTOS:

ENDEREÇO: Povoado Antônio Conselheiro | Santaluz - BA | Cep: 48880-000

PROPRIETÁRIO: PREFEITURA MUNICIPAL DE SANTALUZ

RESPONSÁVEL TÉCNICO: _____ **CAU/CREA:** _____
NOME DO ARQUITETO/ENGENHEIRO

ÁREA TOTAL DO LOTE: 315,55m² Aproximadamente

ESCALA:

ÁREA TOTAL CONSTRUÍDA: 144,4m² Aproximadamente

1/100

DATA:

DESENHO:

FOLHA:


PRANCHA:

07/02/2022

PLANTA BAIXA

A3

01

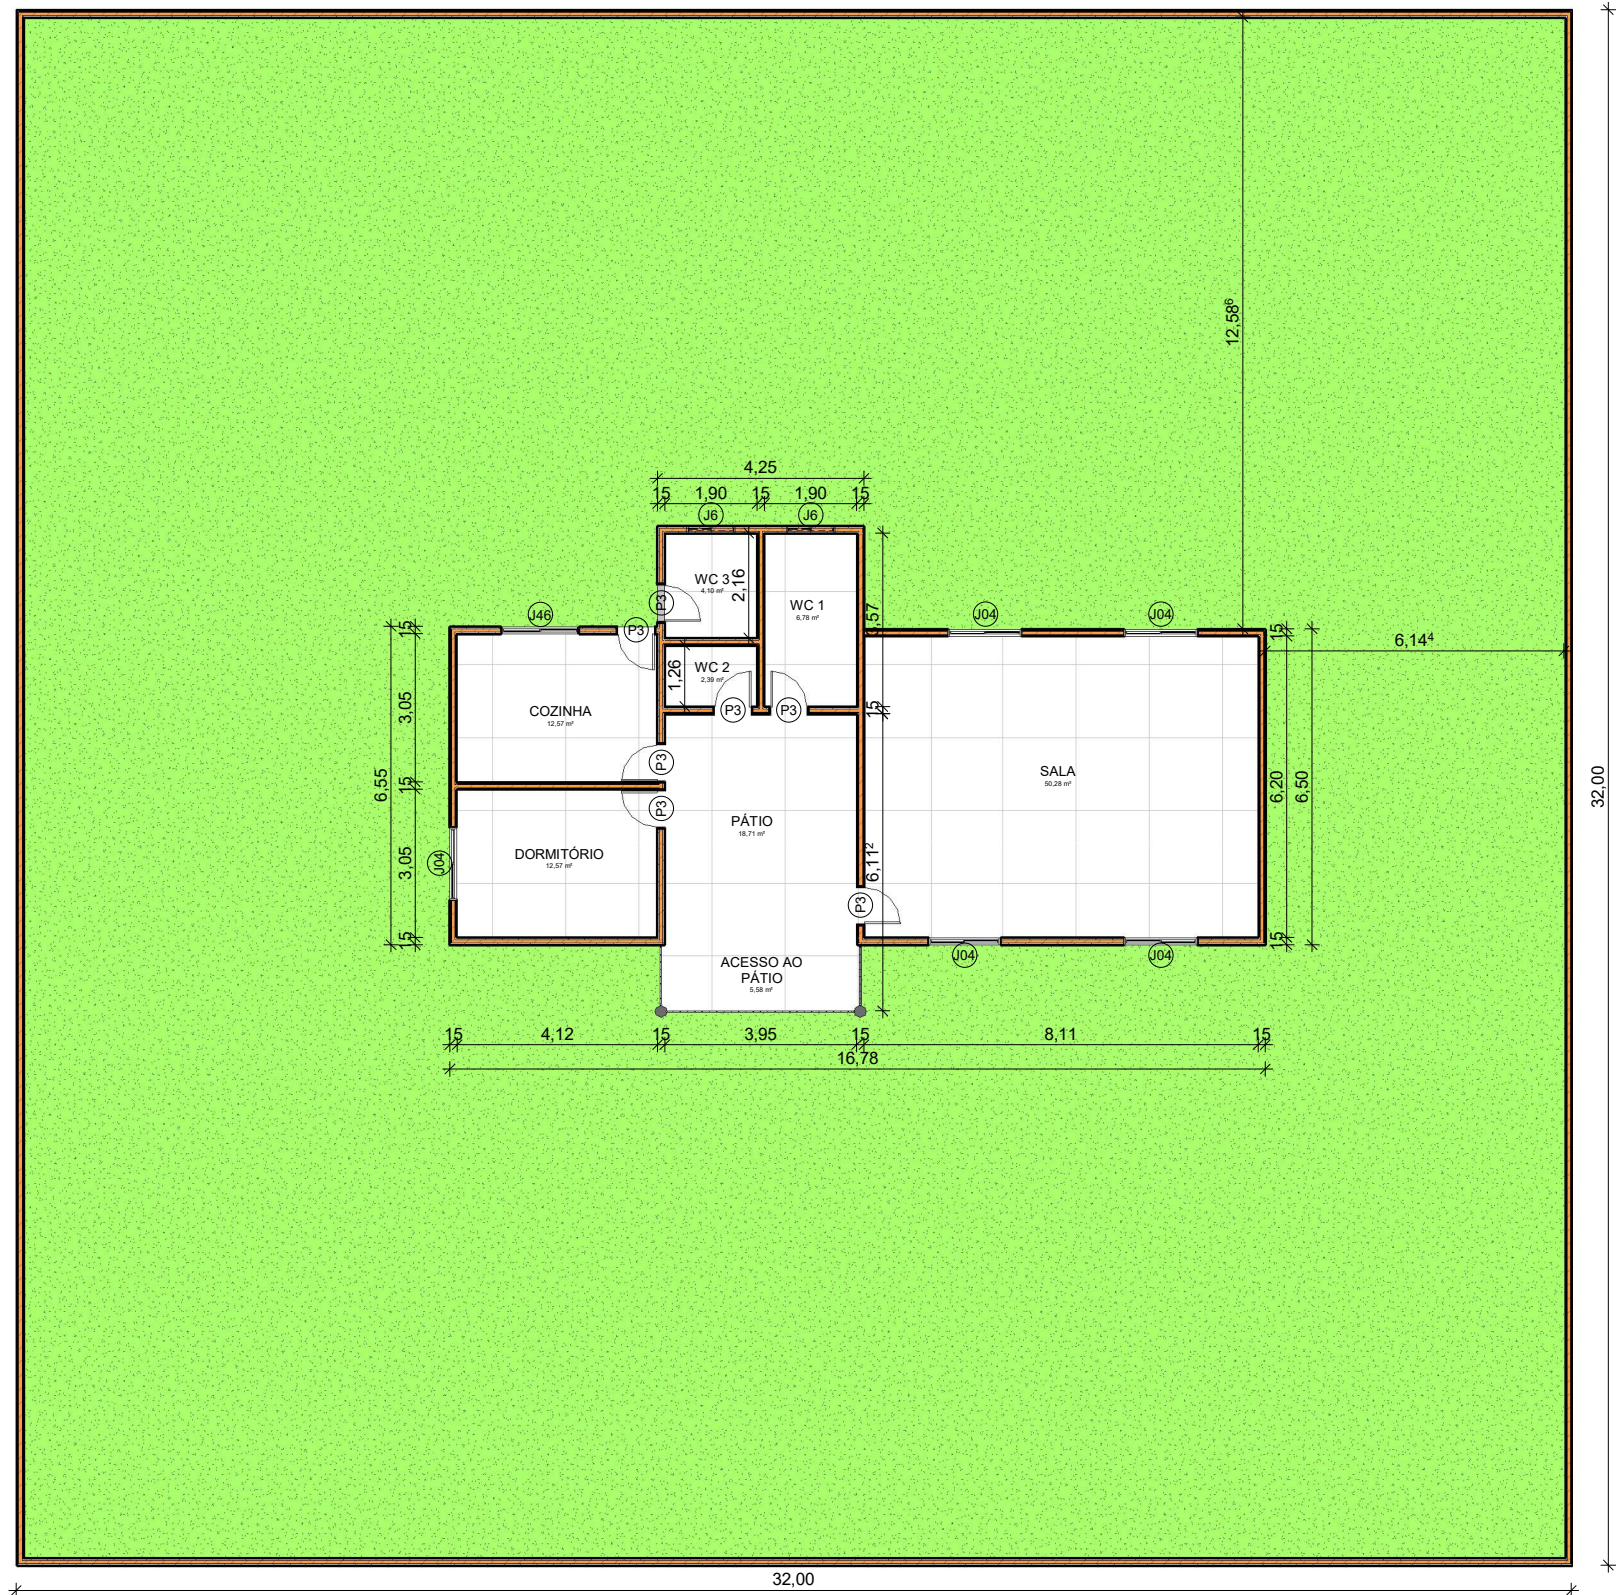

1 **TÉRREO FINAL**
ESCALA 1 : 100

QTO - PORTAS							
CÓD	QT	COMPRIMENTO	ALTURA	PERÍMETRO	ÁREA	NÍVEL	DESCRIÇÃO
P3	7	0,800	2,100	5,000	1,68 m²	TÉRREO FINAL	Porta de abrir de madeira, semioca com forras de madeira

QTO - ESQUADRIAS TOTAIS							
CÓD	QT	COMPRIMENTO	ALTURA	PEITORIL	PERÍMETRO	ÁREA	DESCRIÇÃO
J6	2	1,000	0,600	1,630	3,200	0,60 m²	Janela simples de alumínio e vidro
J04	5	1,500	1,000	1,120	5,000	1,50 m²	Janela simples de alumínio e vidro
J46	1	1,600	0,800	1,300	4,800	1,28 m²	Janela simples de alumínio e vidro




AB Projeto e Soluções LTDA
CNPJ: 41.392.582 / 0001-86
Tel: (75) 9828 - 2497
CREA: 0010227997
Endereço: Rua: Rui Barbosa, 138, 2 andar, Apt 201 | Centro Santaluz-Ba | CEP: 48880-000

TÍTULO: CRECHE SERRA BRANCA		VISTOS:	
ENDEREÇO: Povoado Serra Branca Santaluz - BA Cep: 48880-000			
PROPRIETÁRIO: PREFEITURA MUNICIPAL DE SANTALUZ			
RESPONSÁVEL TÉCNICO: _____		CAU/CREA: _____	
ÁREA TOTAL DO LOTE: 1.024,00 m² Aproximadamente		ESCALA:	
ÁREA TOTAL CONSTRUÍDA: 129,53m² Aproximadamente		1/100	
DATA:	DESENHO:	FOLHA:	PRANCHA:
07/02/2022	PLANTA BAIXA	A2	01/03


QTO - ESQUADRIAS TOTAIS							
CÓD	QT	COMPRIMENTO	ALTURA	PEITORIL	PERÍMETRO	ÁREA	DESCRIÇÃO
J40	2	0,960	0,560	1,500	3,040	0,54 m²	Janela simples de alumínio e vidro
J8	3	1,460	0,910	1,110	4,740	1,33 m²	Janela simples de alumínio e vidro
J4	8	1,960	0,960	1,140	5,840	1,88 m²	Janela simples de alumínio e vidro

QTO - PORTAS							
CÓD	QT	COMPRIMENTO	ALTURA	PERÍMETRO	ÁREA	NÍVEL	DESCRIÇÃO
P3	7	0,800	2,100	5,000	1,68 m²	TÉRREO FINAL	Porta de abrir de madeira, semioca com forras de madeira

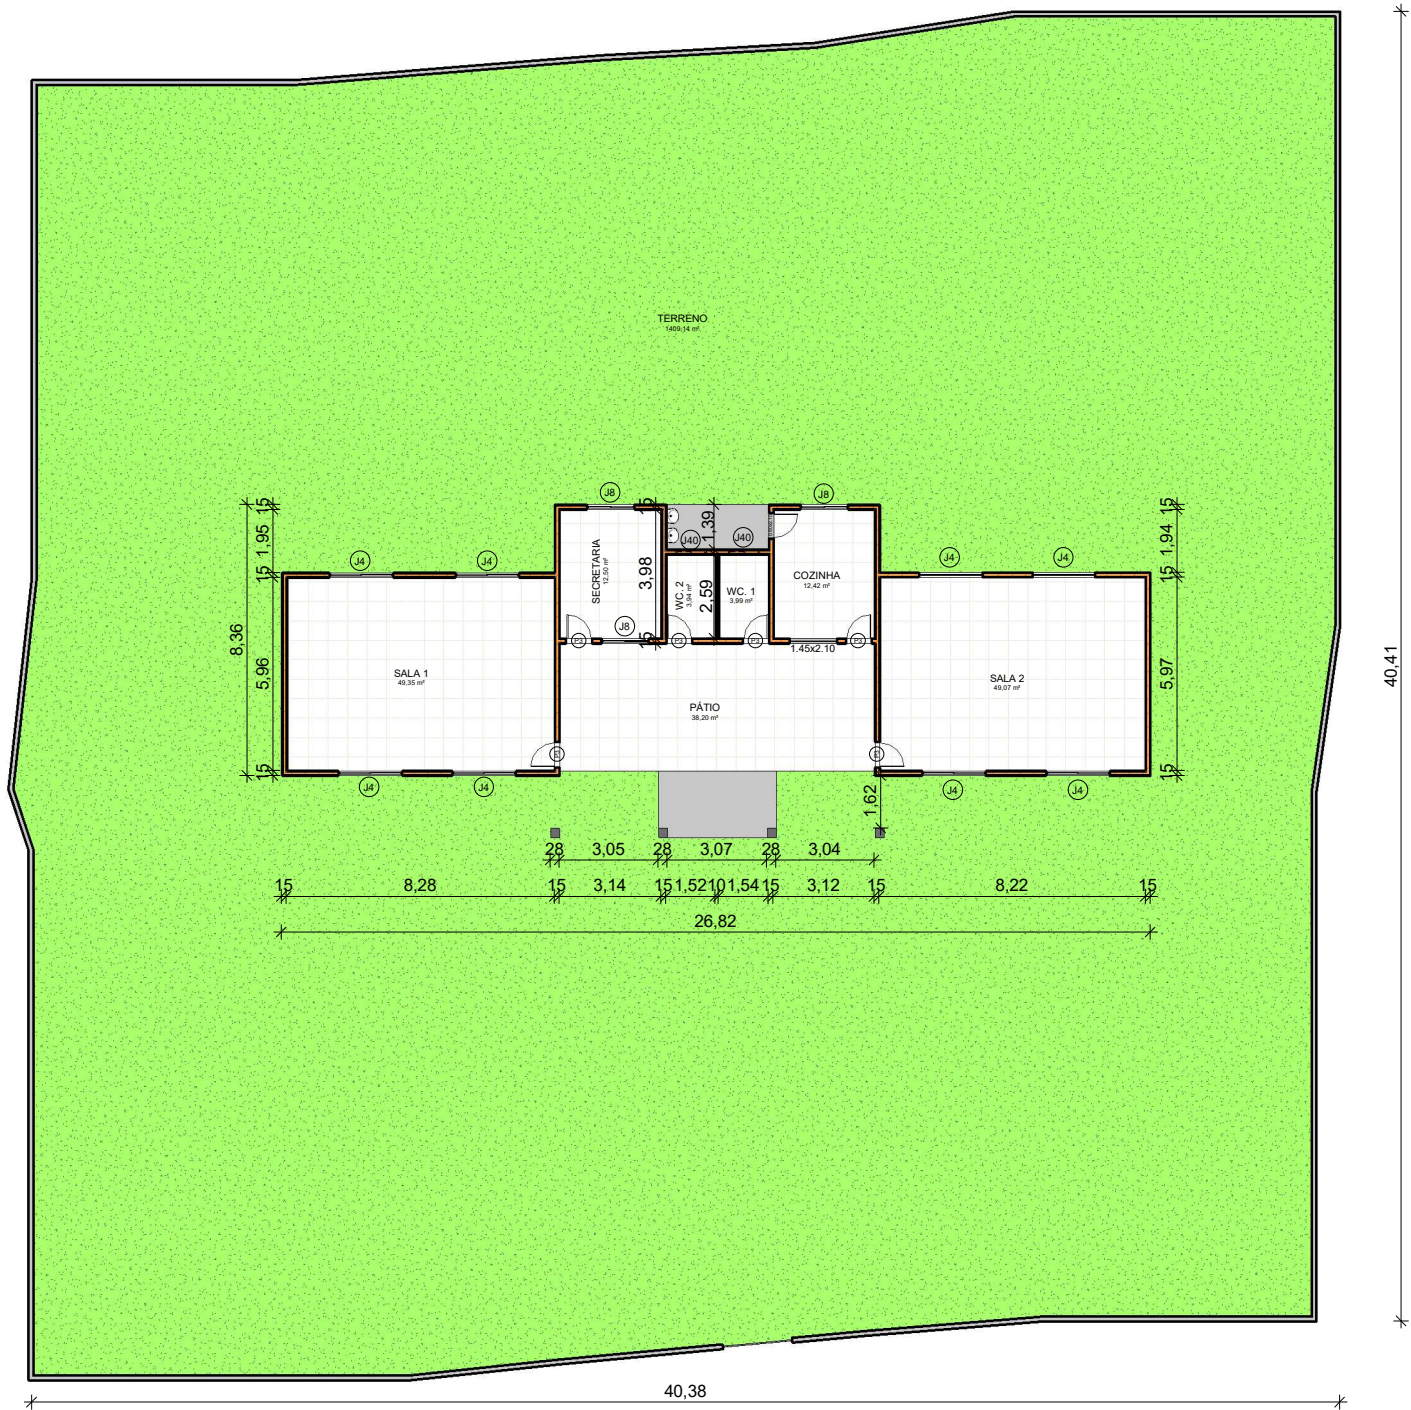

1 **TÉRREO FINAL**
ESCALA 1 : 150

 AB Projeto e Soluções LTDA CNPJ: 41.392.582 / 0001 -86 Tel: (75) 9828 - 2497 CREA: 0010227997 Endereço: Rua: Rui Barbosa, 138, 2 andar, Apt 201 Centro Santaluz-Ba CEP: 48880-000			
TÍTULO: ESCOLA MUNICIPAL BOA ESPERANÇA		VISTOS:	
ENDEREÇO: Povoado Boa Esperança Santaluz - BA Cep: 48880-000			
PROPRIETÁRIO: PREFEITURA MUNICIPAL DE SANTALUZ			
RESPONSÁVEL TÉCNICO: _____ CAU/CREA: _____			
ÁREA TOTAL DO LOTE: 1.415,12 m² Aproximadamente		ESCALA:	
ÁREA TOTAL CONSTRUÍDA: 169,72m² Aproximadamente		1/150	
DATA:	DESENHO:	FOLHA:	PRANCHA:
07/02/2022	PLANTA BAIXA	A2	01/03

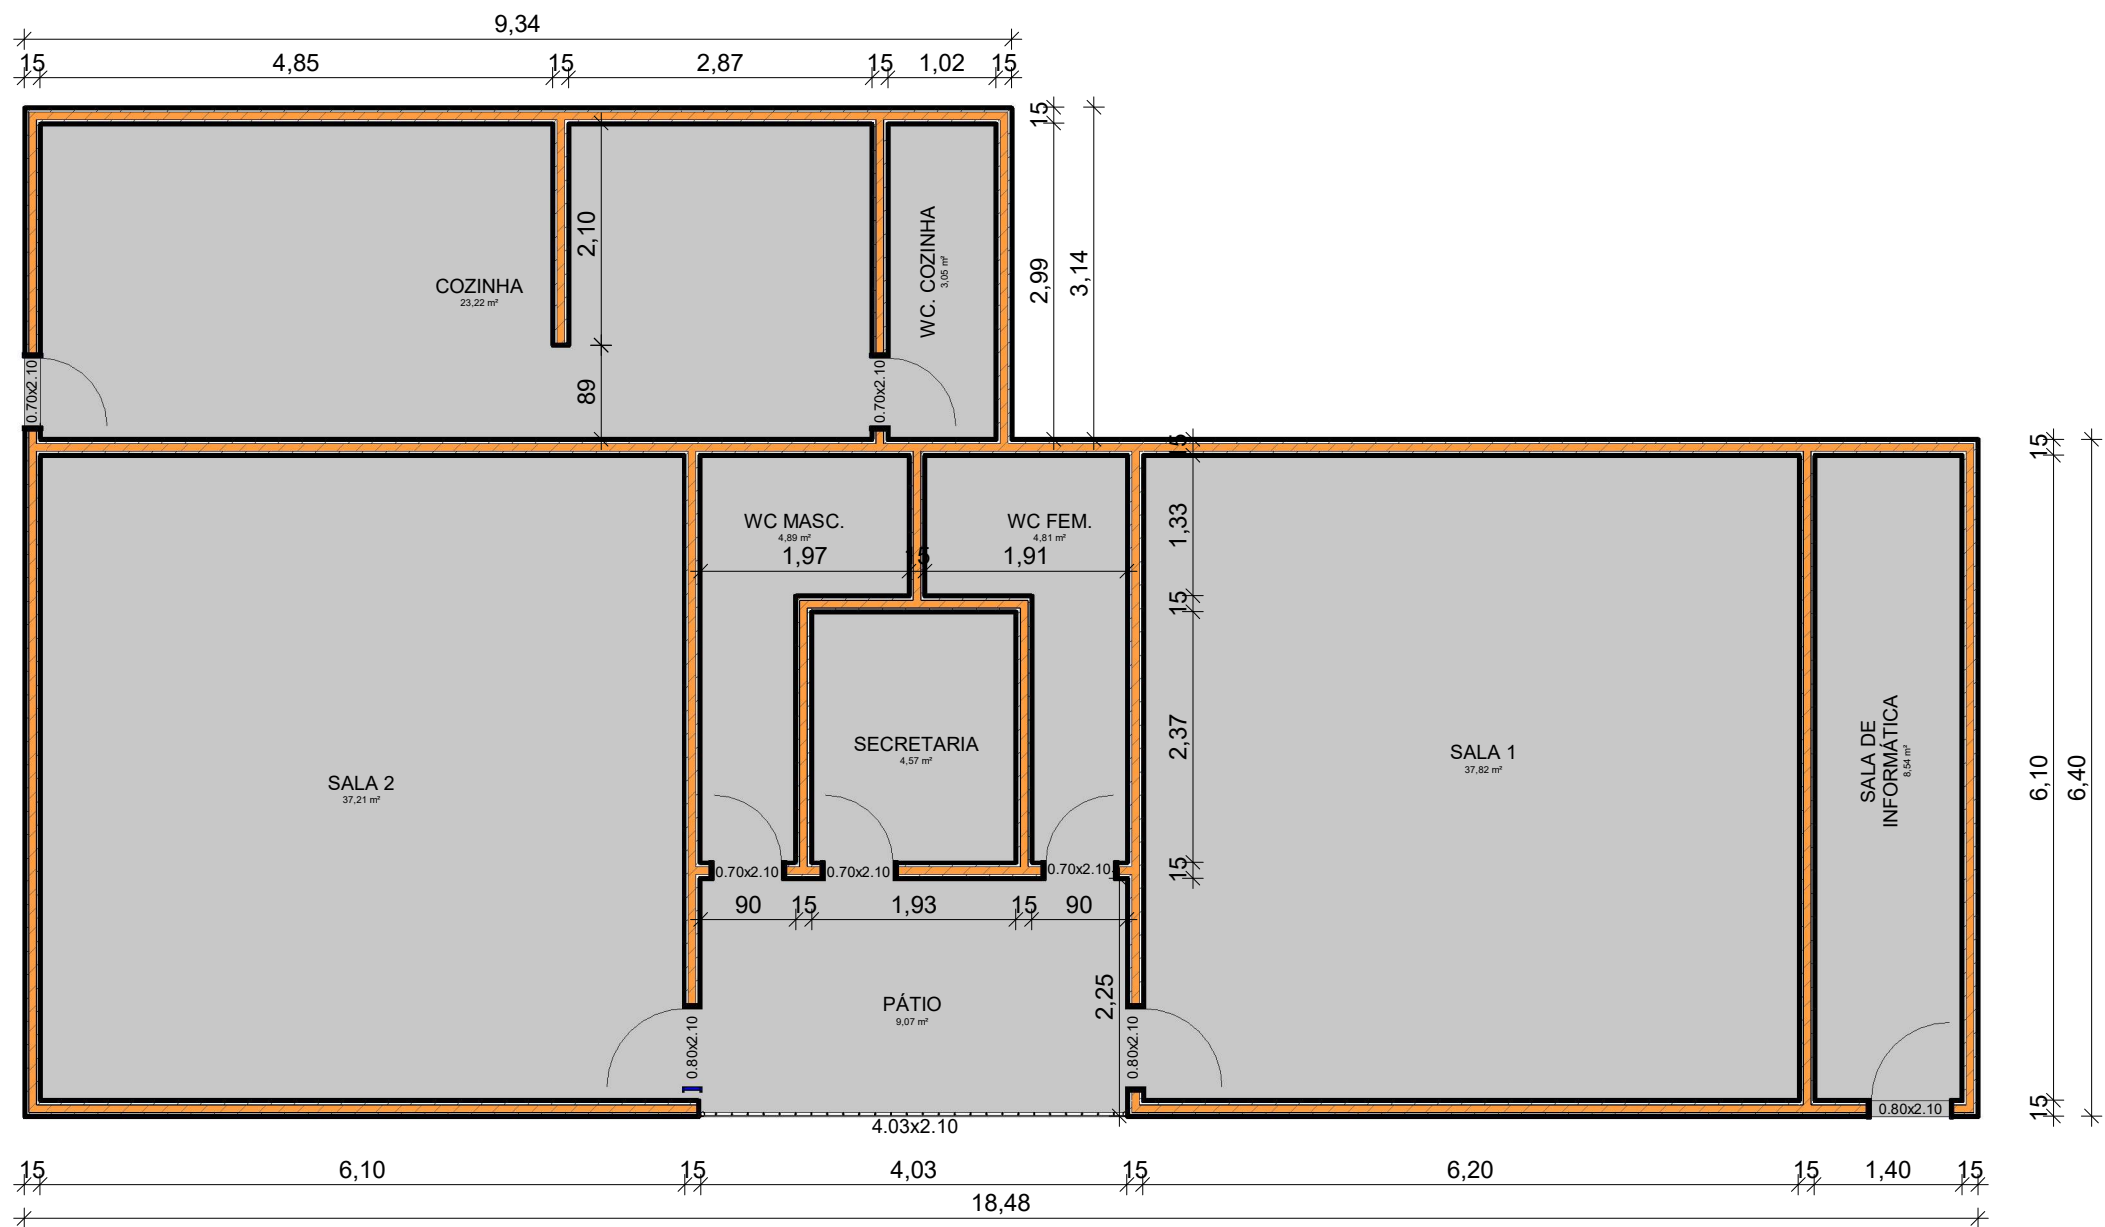

1 **TÉRREO FINAL**
ESCALA 1 : 65



AB Projeto e Soluções LTDA
CNPJ: 41.392.582 / 0001 -86
Tel: (75) 9828 - 2497
CREA: 0010227997
Endereço: Rua: Rui Barbosa, 138, 2 andar, Apt 201 | Centro Santaluz-Ba | CEP: 48880-000

TÍTULO: ESCOLA MUNICIPAL HENRIQUE FERREIRA

ENDEREÇO: Povoado Calumbi | Santaluz - BA | Cep: 48880-000

PROPRIETÁRIO: PREFEITURA MUNICIPAL DE SANTALUZ

RESPONSÁVEL TÉCNICO: _____ **CAU/CREA:** _____
NOME DO ARQUITETO/ENGENHEIRO

ÁREA TOTAL DO LOTE: 147,60m² Aproximadamente

ÁREA TOTAL CONSTRUÍDA: 147,60m² Aproximadamente

DATA:

07/02/2022

DESENHO:

PLANTA BAIXA

VISTOS:

ESCALA:


1/65

FOLHA:

A3

PRANCHA:

01

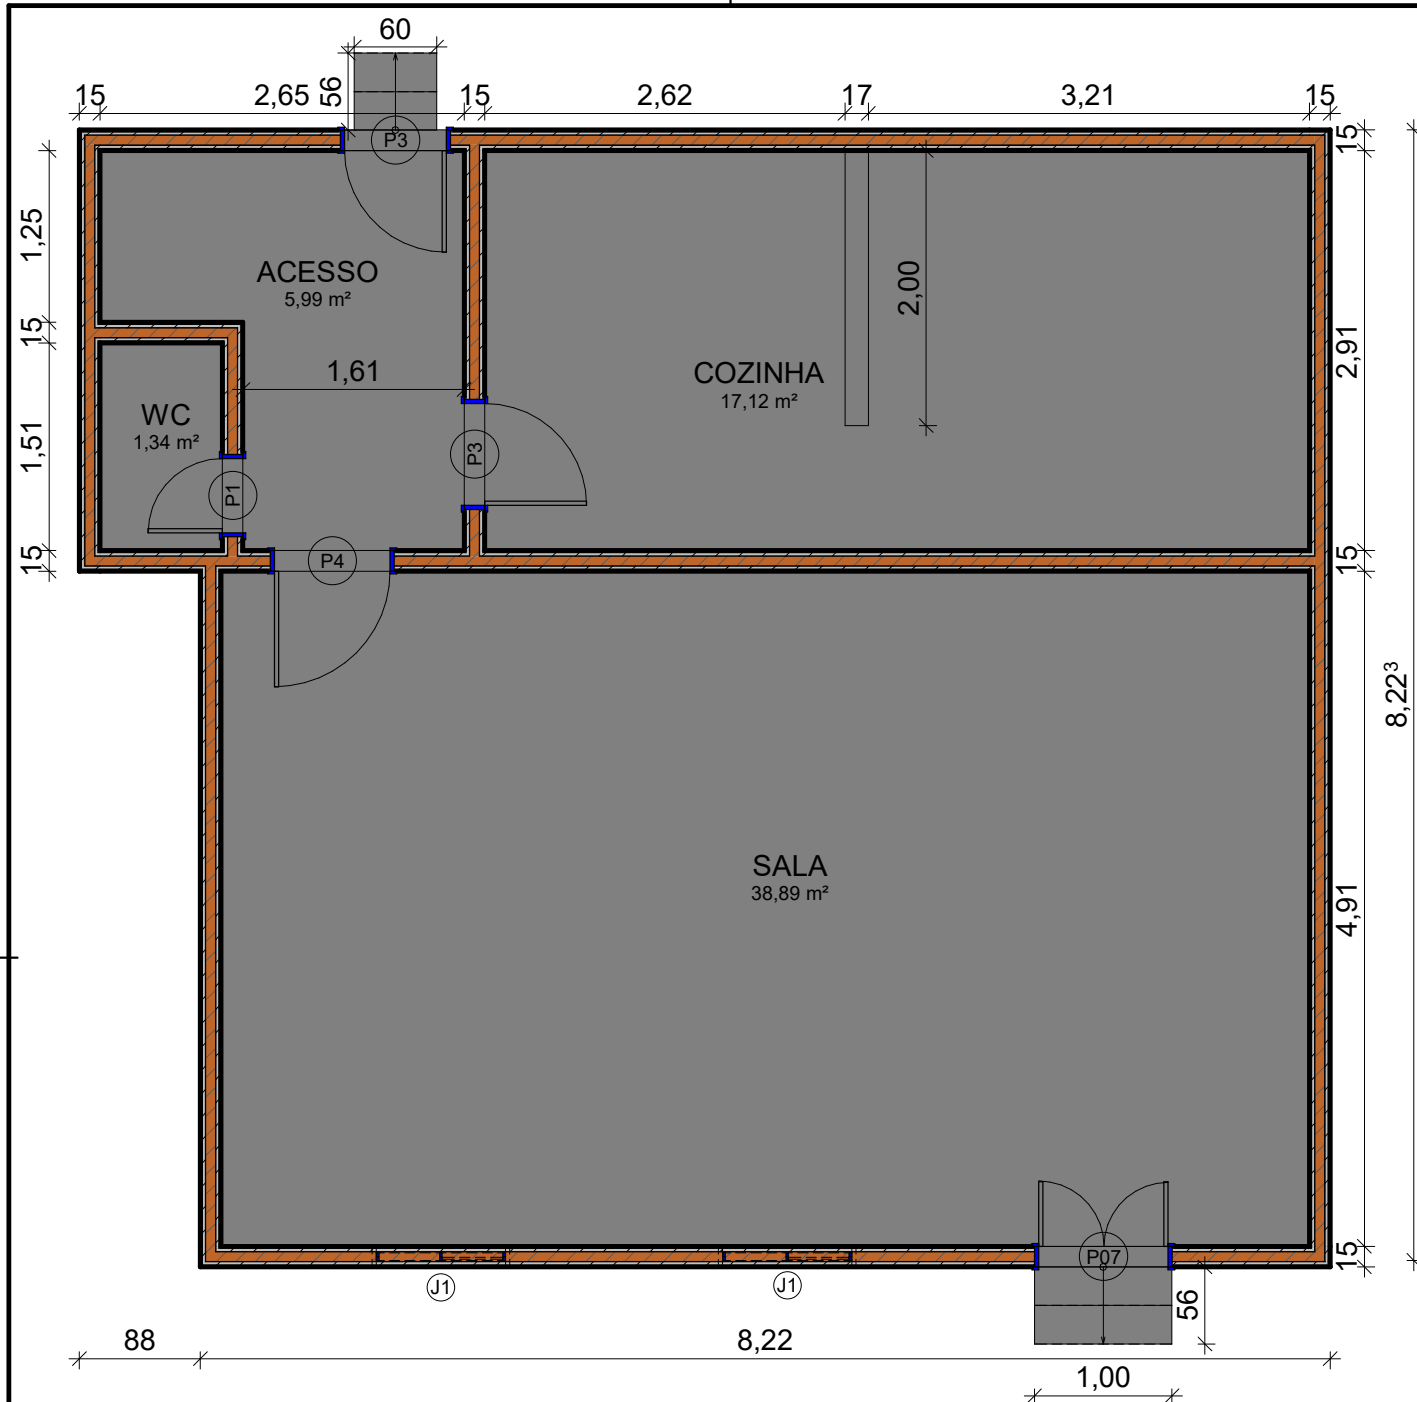

1 **TÉRREO FINAL**
ESCALA 1 : 50

QTO - ESQUADRIAS TOTAIS							
CÓD	QT	COMPRIMENTO	ALTURA	PEITORIL	PERÍMETRO	ÁREA	DESCRIÇÃO
J1	2	1,000	1,000	1,800	4,000	1,00 m²	Janela simples de alumínio e vidro

QTO - PORTAS							
CÓD	QT	COMPRIMENTO	ALTURA	PERÍMETRO	ÁREA	NÍVEL	DESCRIÇÃO
P1	1	0,600	2,100	4,800	1,26 m²	TÉRREO FINAL	Porta de abrir de madeira, semioca com forras de madeira
P3	2	0,800	2,100	5,000	1,68 m²	TÉRREO FINAL	Porta de abrir de madeira, semioca com forras de madeira
P4	1	0,900	2,100	5,100	1,89 m²	TÉRREO FINAL	Porta de abrir de madeira, semioca com forras de madeira
P07	1	1,000	2,100	5,200	2,10 m²	TÉRREO FINAL	Porta de madeira semioca com forras de madeira



AB Projeto e Soluções LTDA
CNPJ: 41.392.582 / 0001 -86
Tel: (75) 9828 - 2497
CREA: 0010227997
Endereço: Rua: Rui Barbosa, 138, 2 andar, Apt 201 | Centro Santaluz-Ba | CEP: 48880-000

TÍTULO: ESCOLA MUNICIPAL DOS ANJOS

ENDEREÇO: Povoado Anjos | Santaluz - BA | Cep: 48880-000

PROPRIETÁRIO: PREFEITURA MUNICIPAL DE SANTALUZ

RESPONSÁVEL TÉCNICO: _____ **CAU/CREA:** _____
NOME DO ARQUITETO/ENGENHEIRO

ÁREA TOTAL DO LOTE: 134,30m² Aproximadamente
ÁREA TOTAL CONSTRUÍDA: 134,30m² Aproximadamente


DATA: 07/02/2022

DESENHO: PLANTA BAIXA

VISTOS:

ESCALA: 1/50

FOLHA: A3 **PRANCHA:** 01/03

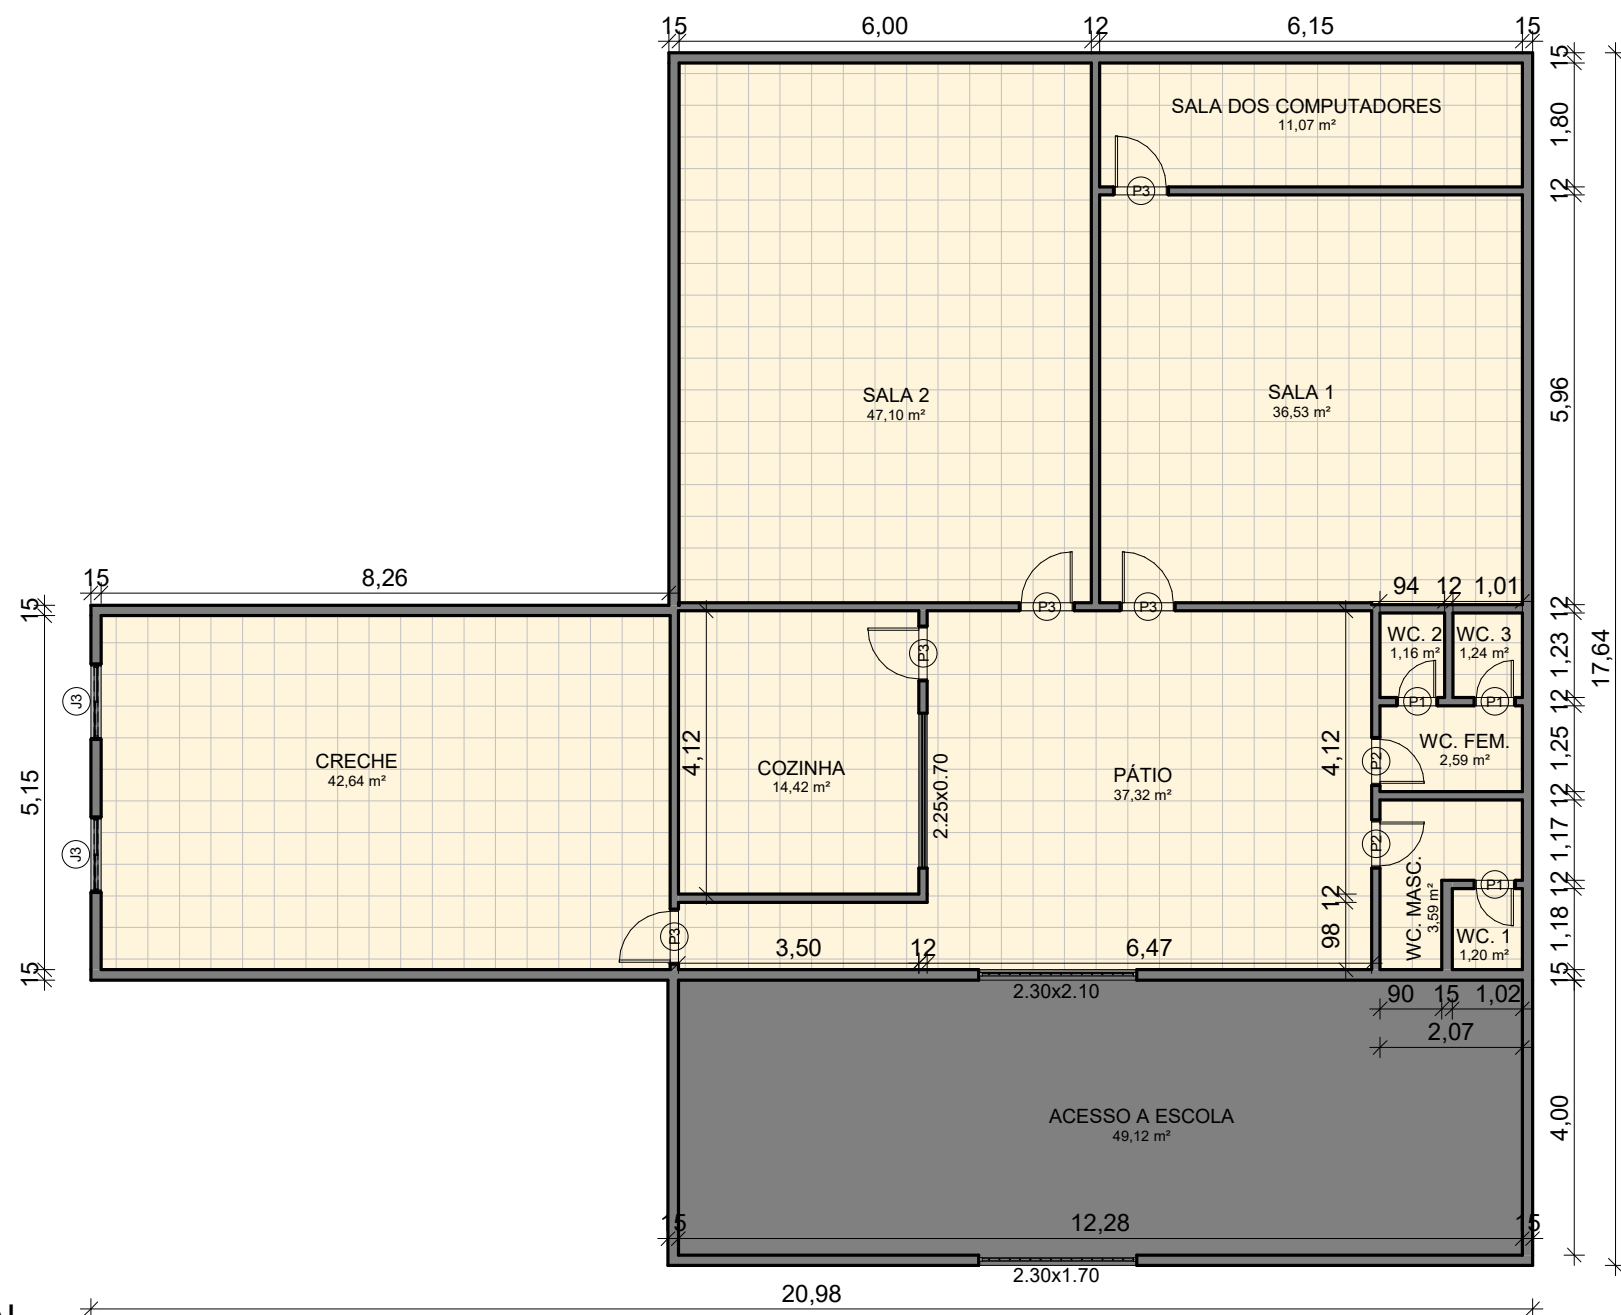

1 **TÉRREO FINAL**
ESCALA 1 : 100


QTO - ESQUADRIAS TOTAIS							
CÓD	QT	COMPRIMENTO	ALTURA	PEITORIL	PERÍMETRO	ÁREA	DESCRIÇÃO
J3	2	1,100	1,200	0,900	4,600	1,32 m²	Janela simples de alumínio e vidro

QTO - PORTAS							
CÓD	QT	COMPRIMENTO	ALTURA	PERÍMETRO	ÁREA	NÍVEL	DESCRIÇÃO
P1	3	0,600	2,100	4,800	1,26 m²	TÉRREO FINAL	Porta de madeira semioca com forras de madeira
P2	2	0,700	2,100	4,900	1,47 m²	TÉRREO FINAL	Porta de madeira semioca com forras de madeira
P3	5	0,800	2,100	5,000	1,68 m²	TÉRREO FINAL	Porta de madeira semioca com forras de madeira



AB Projeto e Soluções LTDA
CNPJ: 41.392.582 / 0001 -86
Tel: (75) 9828 - 2497
CREA: 0010227997
Endereço: Rua: Rui Barbosa, 138, 2 andar, Apt 201 | Centro Santaluz-Ba | CEP: 48880-000


TÍTULO: ESCOLA MUNICIPAL SENHORA SANTANA		VISTOS:	
ENDEREÇO: Povoado Lagoa das Cabras Santaluz - BA Cep: 48880-000			
PROPRIETÁRIO: PREFEITURA MUNICIPAL DE SANTALUZ			
RESPONSÁVEL TÉCNICO: _____ NOME DO ARQUITETO/ENGENHEIRO		CAU/CREA: _____	
ÁREA TOTAL DO LOTE: 370,09m² Aproximadamente		ESCALA:	
ÁREA TOTAL CONSTRUÍDA: 205,15m² Aproximadamente		1/100	
DATA: 07/02/2022	DESENHO: PLANTA BAIXA	FOLHA: A2	PRANCHA: 01

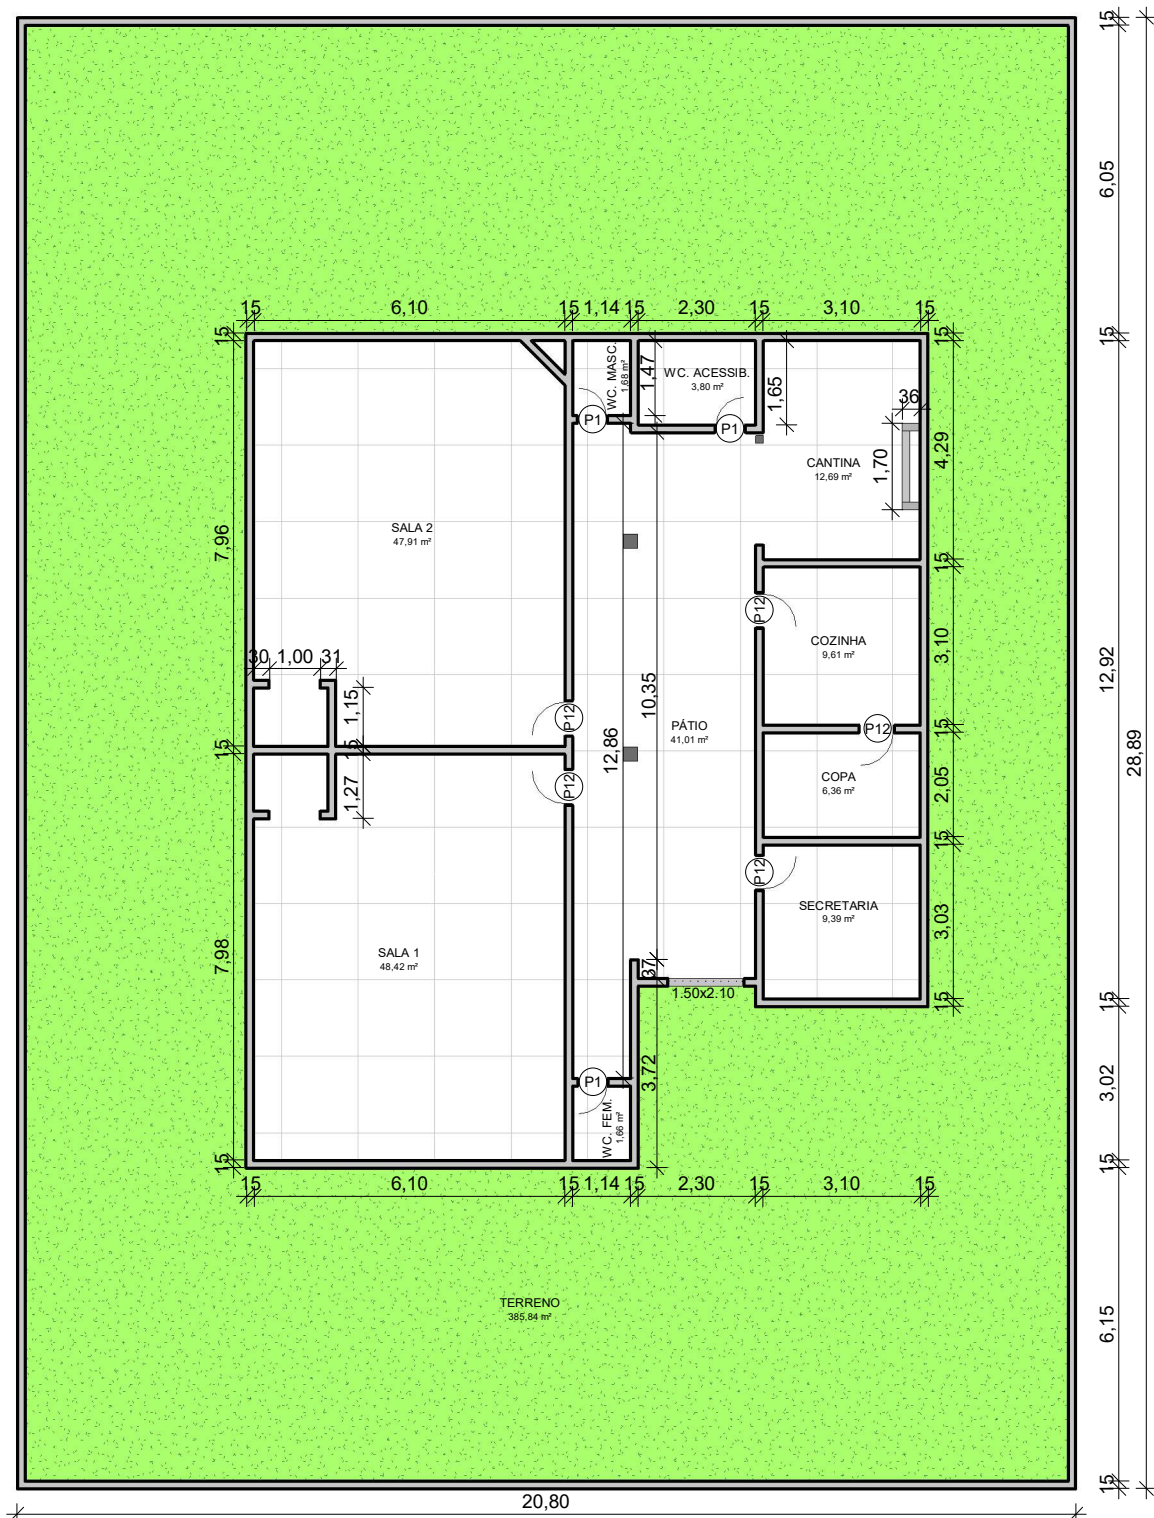

1 **TÉRREO FINAL**
ESCALA 1 : 135

QTO - PORTAS							
CÓD	QT	COMPRIMENTO	ALTURA	PERÍMETRO	ÁREA	NÍVEL	DESCRIÇÃO
P1	3	0,600	2,100	4,800	1,26 m²	TÉRREO FINAL	Porta de madeira semioca com forras de madeira
P12	5	0,700	2,100	4,900	1,47 m²	TÉRREO FINAL	Porta de madeira semioca com forras de madeira

ANDERSON BISPO Projetos e Soluções AB Projeto e Soluções LTDA CNPJ: 41.392.582 / 0001 -86 Tel: (75) 9828 - 2497 CREA: 0010227997 Endereço: Rua: Rui Barbosa, 138, 2 andar, Apt 201 Centro Santaluz-Ba CEP: 48880-000				VISTOS:	
TÍTULO: ESCOLA MUNICIPAL SENHORINHA ABREU					
ENDEREÇO: Povoado Quebradas Santaluz - BA Cep: 48880-000					
PROPRIETÁRIO: PREFEITURA MUNICIPAL DE SANTALUZ					
RESPONSÁVEL TÉCNICO: _____				CAU/CREA: _____	
ÁREA TOTAL DO LOTE: 600,91m² Aproximadamente				ESCALA:	
ÁREA TOTAL CONSTRUÍDA: 191,51m² Aproximadamente				1/135	
DATA:		DESENHO:		FOLHA:	PRANCHA:
07/02/2022		PLANTA BAIXA		A2	01/03

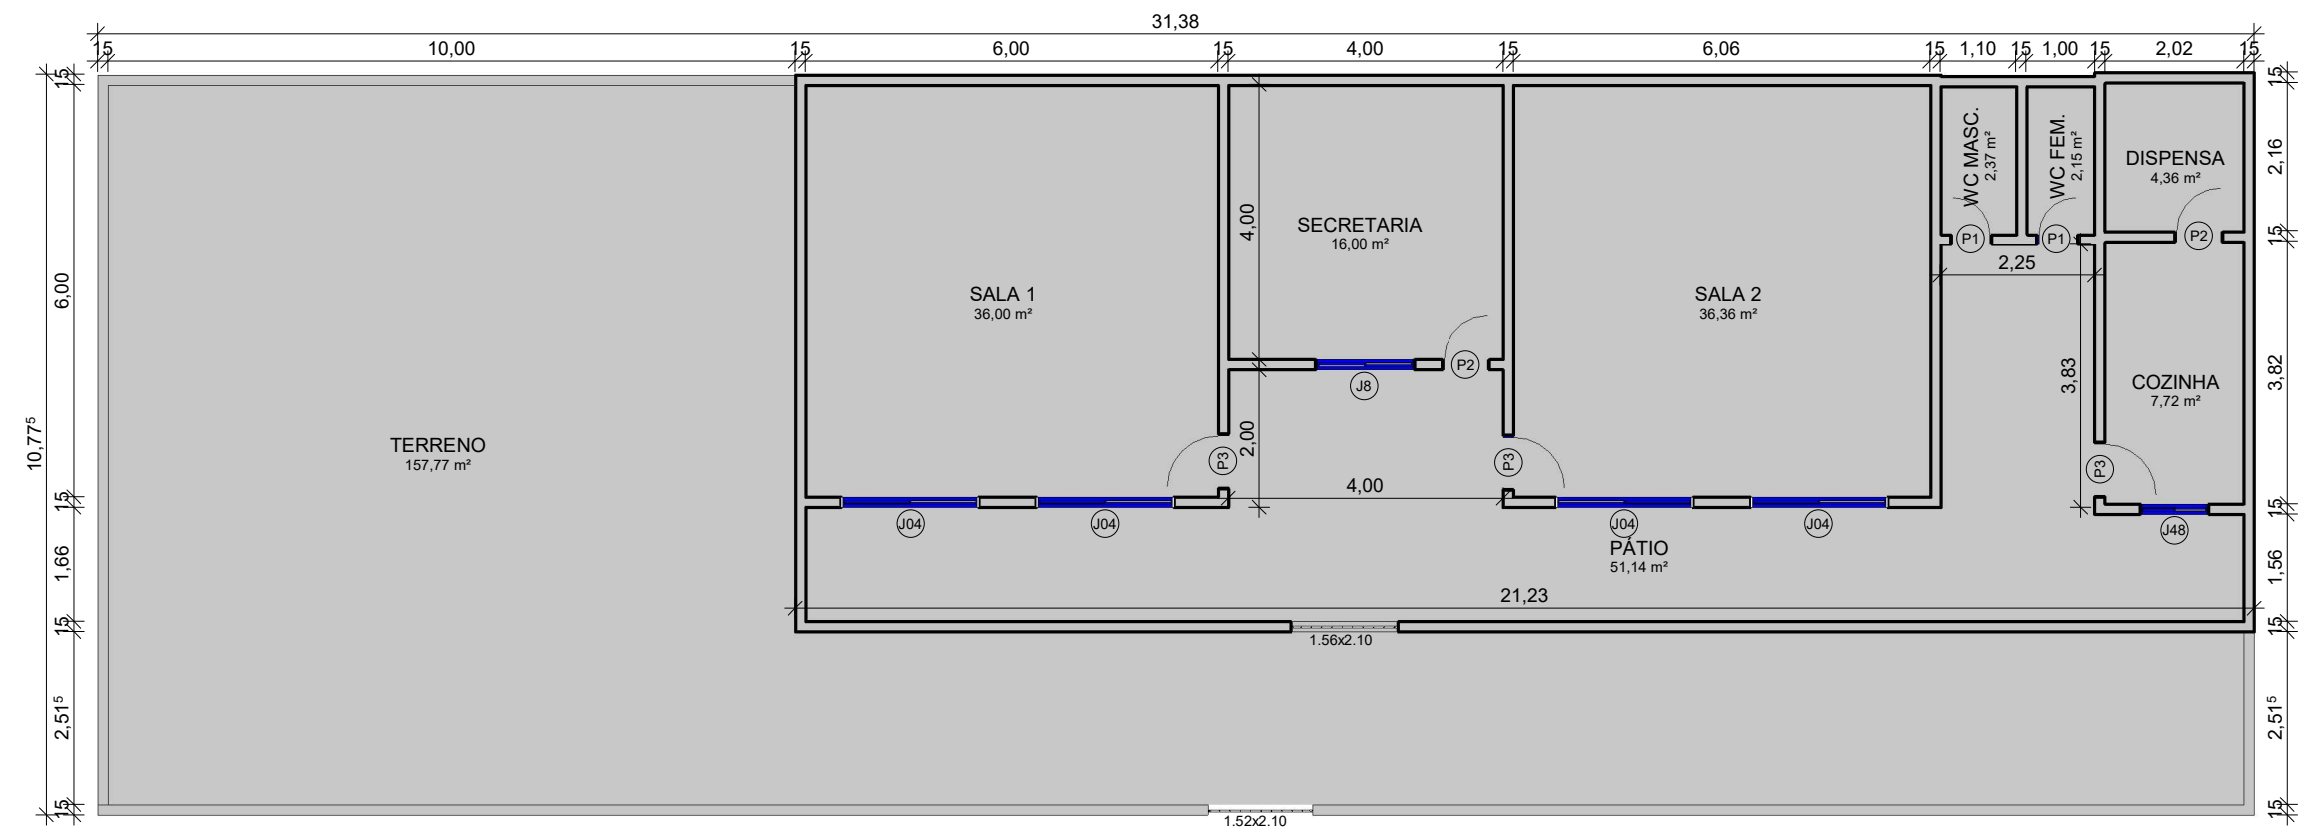

1 **TÉRREO FINAL**
ESCALA 1 : 100

QTO - PORTAS							
CÓD	QT	COMPRIMENTO	ALTURA	PERÍMETRO	ÁREA	NÍVEL	DESCRIÇÃO
P1	2	0,600	2,100	4,800	1,26 m²	TÉRREO FINAL	Porta de madeira semioca com forras de madeira
P2	2	0,700	2,100	4,900	1,47 m²	TÉRREO FINAL	Porta de madeira semioca com forras de madeira
P3	3	0,800	2,100	5,000	1,68 m²	TÉRREO FINAL	Porta de madeira semioca com forras de madeira

QTO - ESQUADRIAS TOTAIS							
CÓD	QT	COMPRIMENTO	ALTURA	PEITORIL	PERÍMETRO	ÁREA	DESCRIÇÃO
J48	1	1,000	1,000	1,100	4,000	1,00 m²	Janela simples de alumínio e vidro
J8	1	1,440	1,000	1,000	4,880	1,44 m²	Janela simples de alumínio e vidro
J04	4	2,000	1,540	0,900	7,080	3,08 m²	Janela simples de alumínio e vidro



AB Projeto e Soluções LTDA
CNPJ: 41.392.582 / 0001 -86
Tel: (75) 9828 - 2497
CREA: 0010227997
Endereço: Rua: Rui Barbosa, 138, 2 andar, Apt 201 | Centro Santaluz-Ba | CEP: 48880-000

TÍTULO: ESCOLA MUNICIPAL MARIA QUITERIA

ENDEREÇO: Povoado Quixaba | Santaluz - BA | Cep: 48880-000

PROPRIETÁRIO: PREFEITURA MUNICIPAL DE SANTALUZ

RESPONSÁVEL TÉCNICO: _____ CAU/CREA: _____
NOME DO ARQUITETO/ENGENHEIRO

ÁREA TOTAL DO LOTE: 338,12m² Aproximadamente

ÁREA TOTAL CONSTRUÍDA: 163,47m² Aproximadamente

DATA: 07/02/2022


DESENHO: PLANTA BAIXA

VISTOS:

ESCALA: 1/100

FOLHA: A2

PRANCHA: 01/03

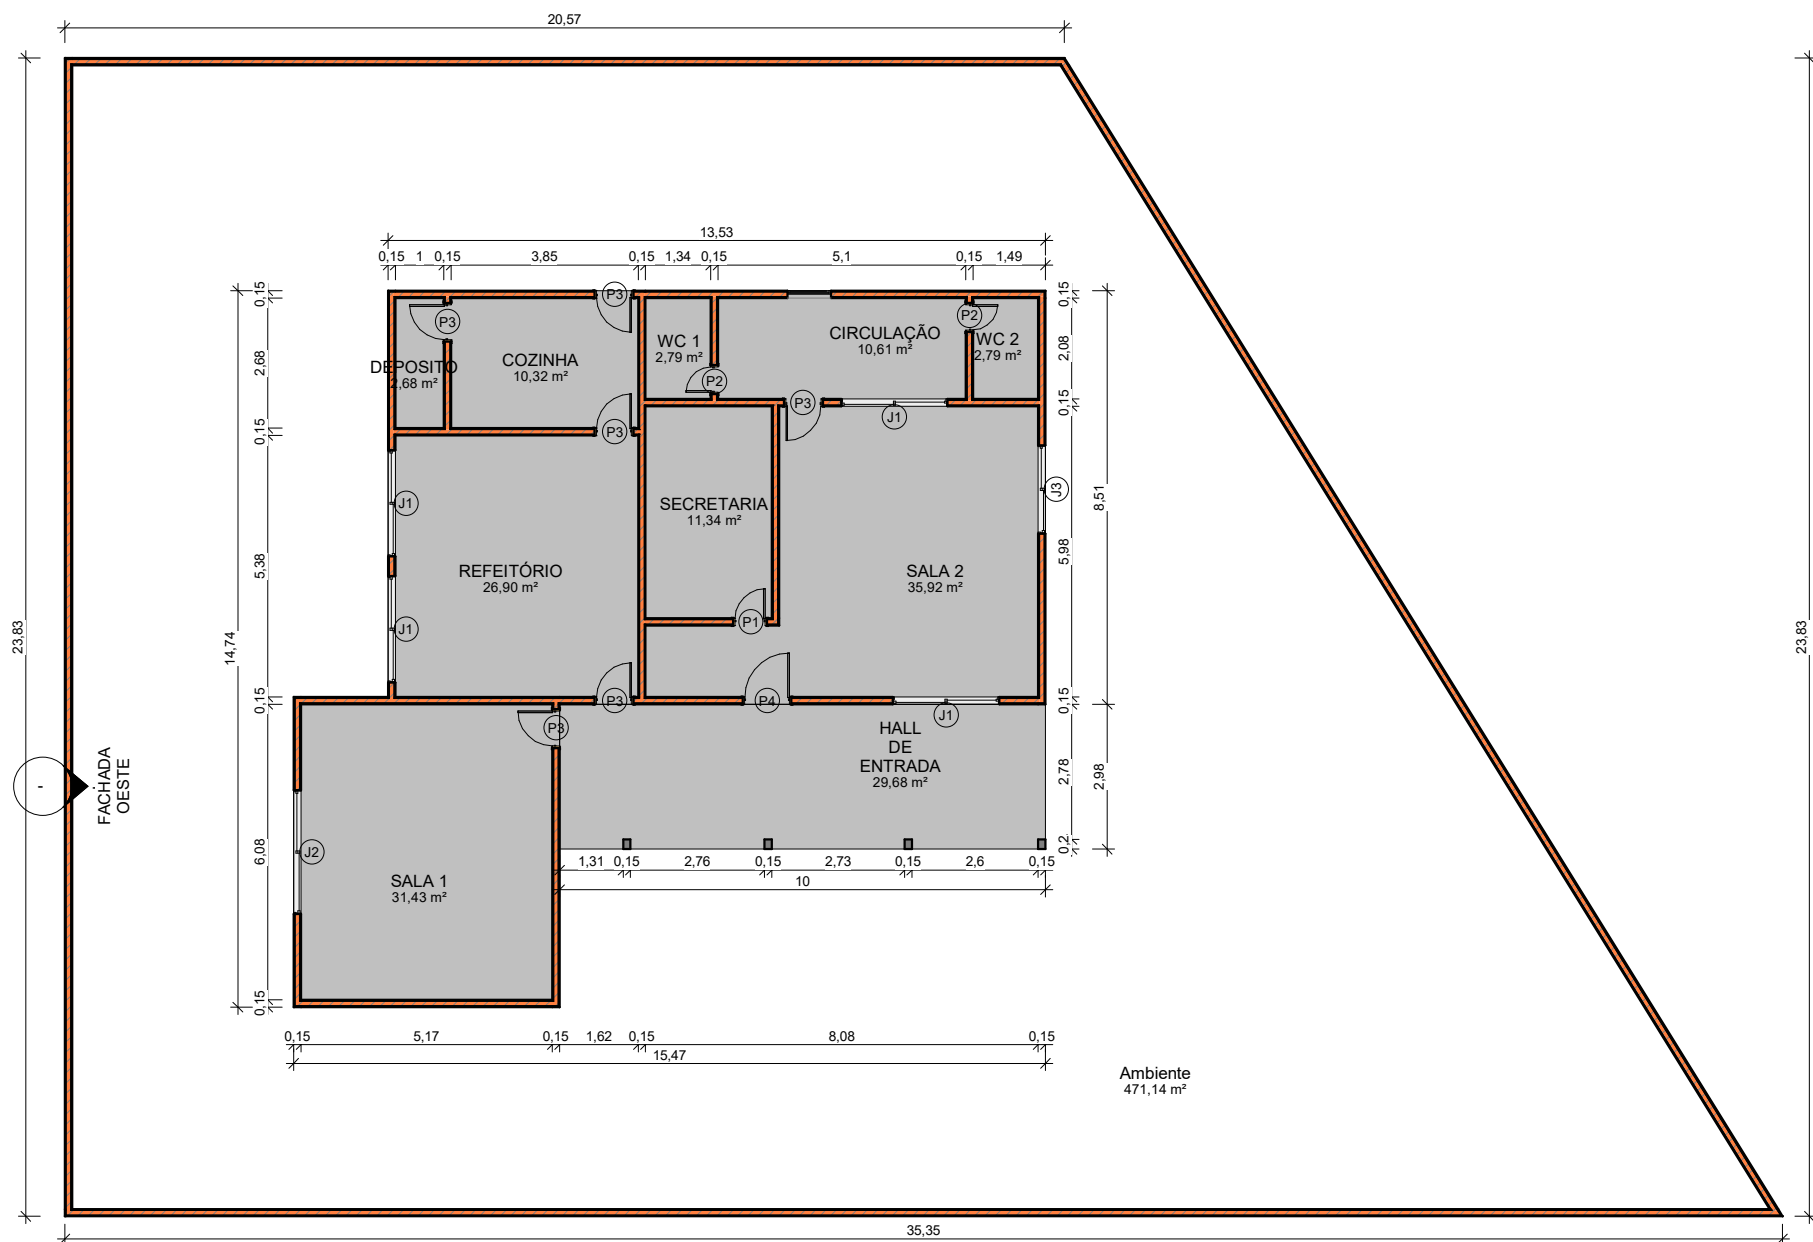

1 PLANTA BAIXA TÉRREO
ESCALA 1 : 100

PORTAS				
CÓD	QT	COMPRIMENTO	ALTURA	DESCRIÇÃO
P1	1	0,7	2,1	Porta em madeira
P2	2	0,6	2,1	Porta em madeira
P3	6	0,8	2,1	Porta em madeira
P4	1	1	2,1	Porta em madeira
Grand total: 10				

JANELAS					
CÓD	QT	COMPRIMENT O	ALTURA	PEITORIL	DESCRIÇÃO
J1	4	2,19	1,1	1	Janela de madeira
J2	1	2,55	1,1	1	Janela de madeira
J3	1	1,82	1,1	1	Janela de madeira

ANDERSON BISPO

Projetos e Soluções

AB Projeto e Soluções LTDA

CNPJ: 41.392.582 / 0001-86

Tel: (75) 9628 - 2497

CREA: 00010227997

Endereço: Rua: Rui Barbosa, 138, 2 andar, Apt 201 | Centro Santaluz-Ba | CEP: 48880-000

TÍTULO: ESCOLA M. ARAQUÁ

ENDEREÇO: Rio do Peixe | Santaluz - Ba | Cep: 48880-000

PROPRIETÁRIO: PREFEITURA MUNICIPAL DE SANTALUZ

RESPONSÁVEL TÉCNICO: _____ CAU/CREA: _____

ÁREA TOTAL DO LOTE: 635,58m²

ÁREA TOTAL CONSTRUÍDA: 164,44m²

DATA: 09/02/2022


VISTOS:

ESCALA: 1/100

FOLHA: A3

PRANCHA: 01

DESENHO: PLANTA BAIXA - ACESSIBILIDADE

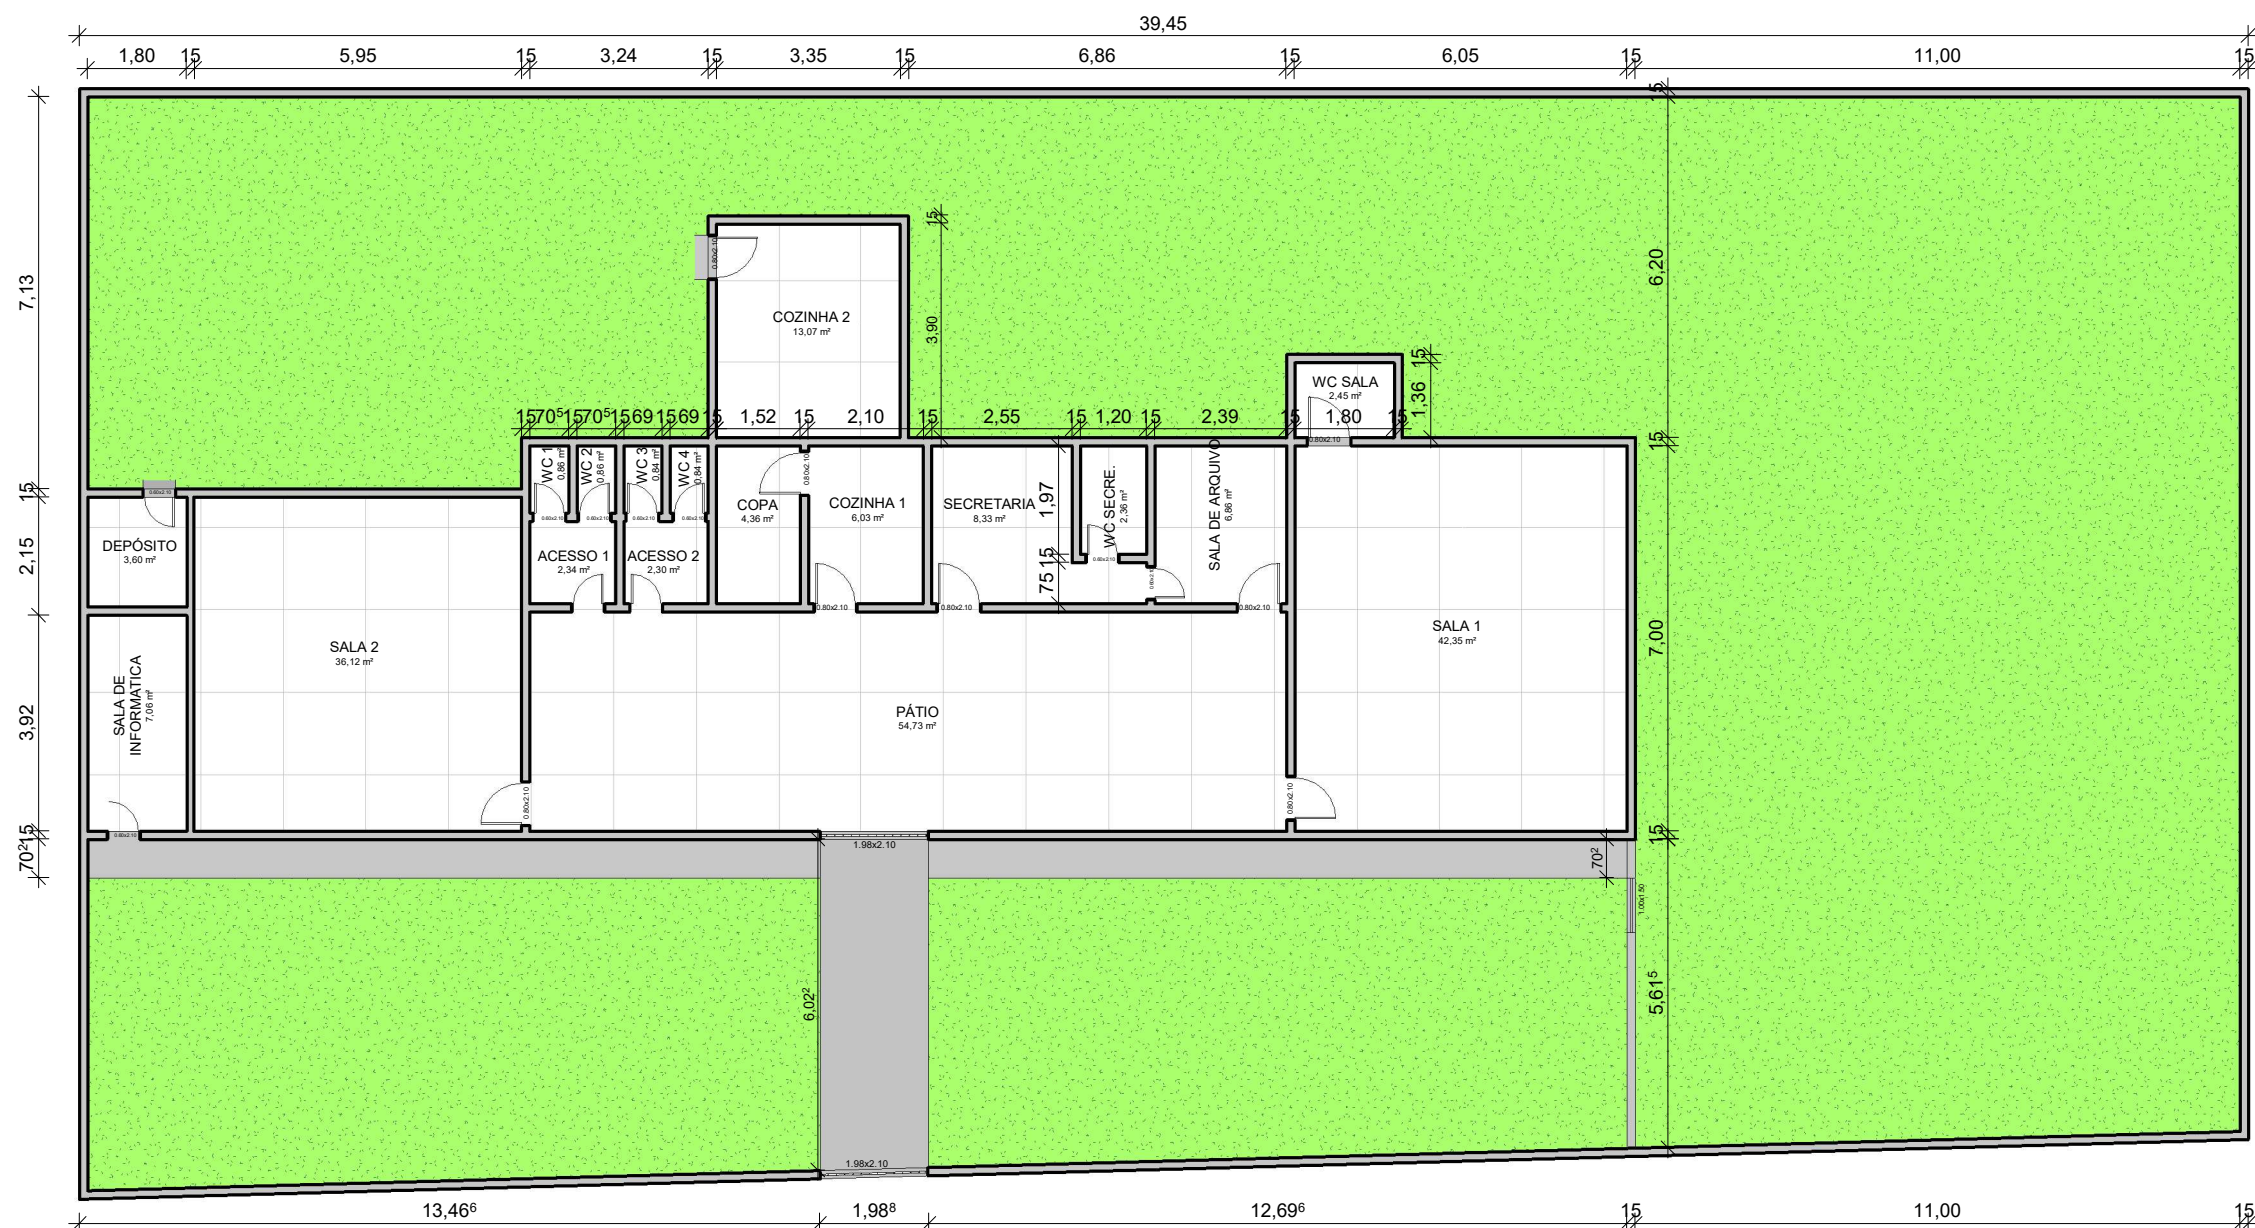

1 **TÉRREO FINAL**
ESCALA 1 : 125

QTO - PORTAS							
CÓD	QT	COMPRIMENTO	ALTURA	PERÍMETRO	ÁREA	NÍVEL	DESCRIÇÃO
P1	10	0,600	2,100	4,800	1,26 m²	TÉRREO FINAL	Porta de abrir de madeira, semioca com forras de madeira
P3	8	0,800	2,100	5,000	1,68 m²	TÉRREO FINAL	Porta de abrir de madeira, semioca com forras de madeira



AB Projeto e Soluções LTDA
CNPJ: 41.392.582 / 0001 -86
Tel: (75) 9828 - 2497
CREA: 0010227997
Endereço: Rua: Rui Barbosa, 138, 2 andar, Apt 201 | Centro Santaluz-Ba | CEP: 48880-000

TÍTULO: ESCOLA MUNICIPAL DEZ DE JULHO

ENDEREÇO: Povoado Rose | Santaluz - BA | Cep: 48880-000

PROPRIETÁRIO: PREFEITURA MUNICIPAL DE SANTALUZ

RESPONSÁVEL TÉCNICO: _____ **CAU/CREA:** _____
NOME DO ARQUITETO/ENGENHEIRO

ÁREA TOTAL DO LOTE: 579,60m² Aproximadamente

ÁREA TOTAL CONSTRUÍDA: 204,80m² Aproximadamente

DATA:

07/02/2022

DESENHO:

PLANTA BAIXA

VISTOS:

ESCALA:


1/125

FOLHA:

A3

PRANCHA:

01/03

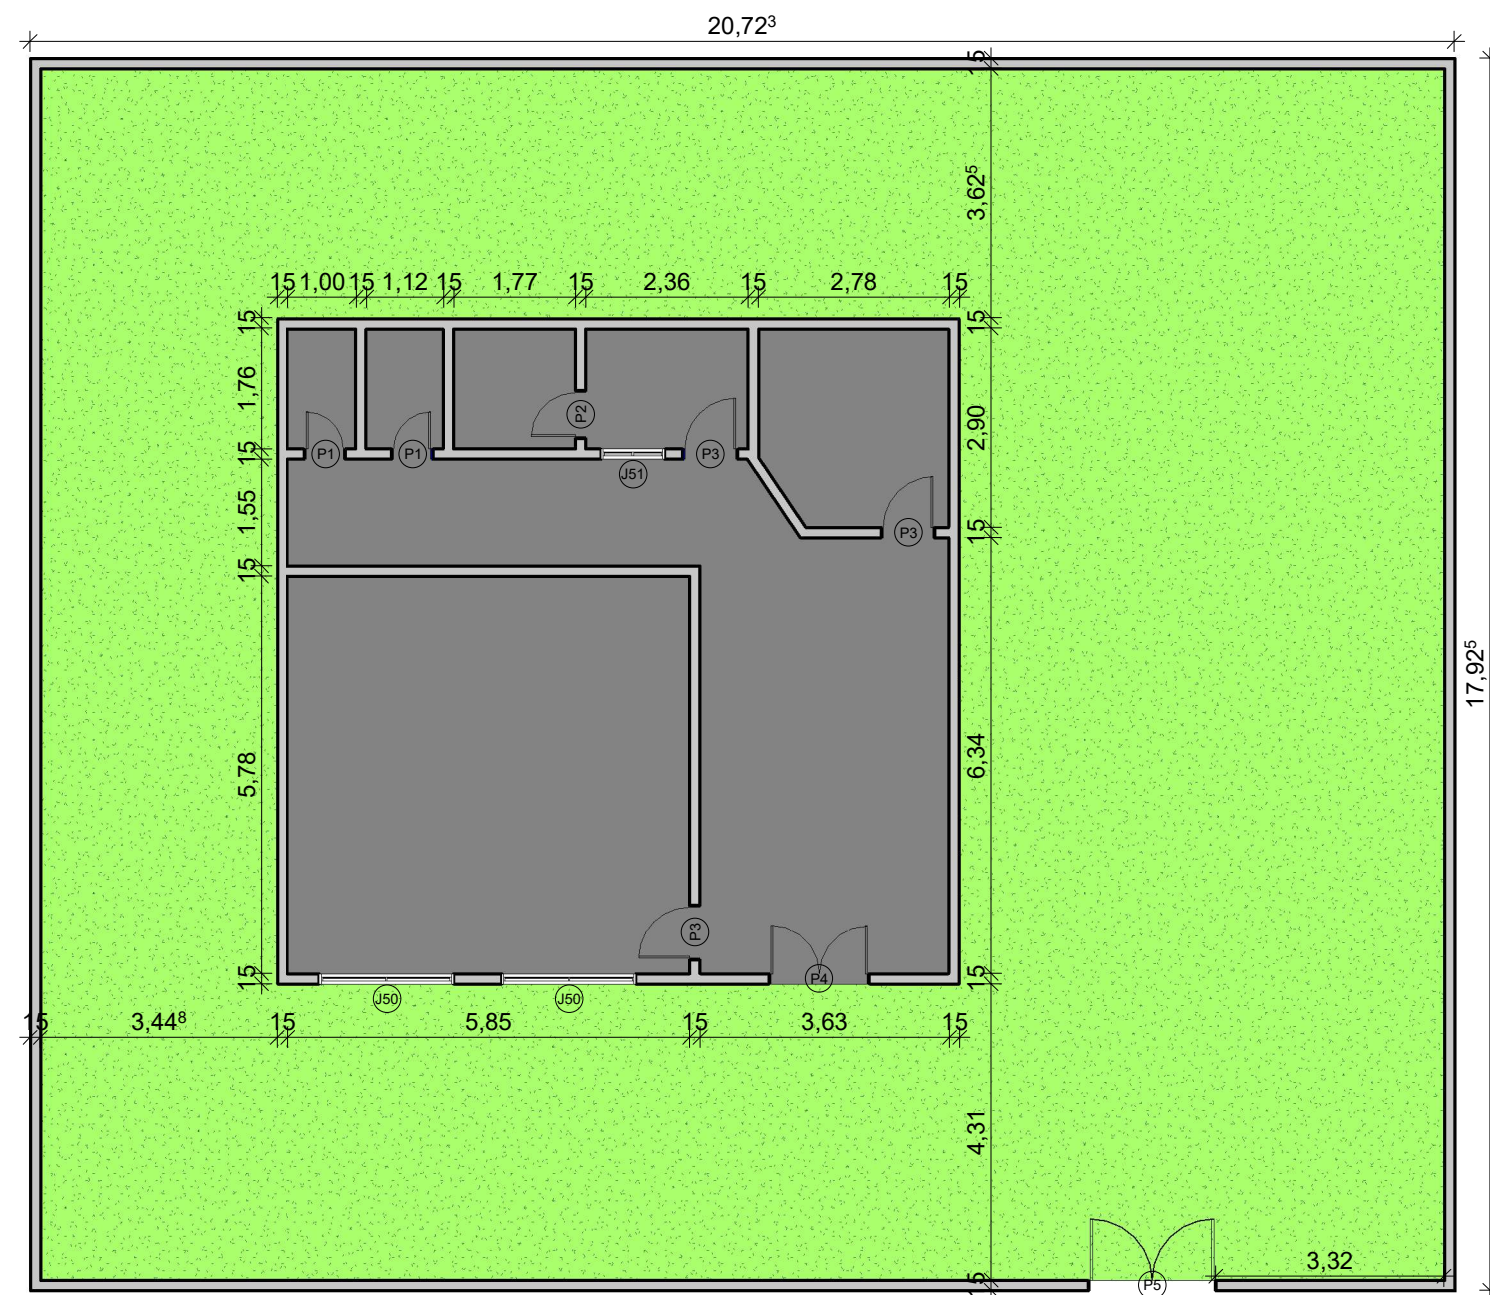

QTO - ESQUADRIAS TOTAIS

1 **TÉRREO FINAL**
ESCALA 1 : 100

FOLHA:	PRANCHA:
A3	01



LEGENDA

00

PISO

00

TETO

00

PAREDE

OBS: LOCAIS SEM INDICAÇÃO DE ESPECIFICAÇÕES DE MATERIAIS E ACABAMENTOS, TERÃO OS MESMOS QUE OS COMÓDOS SIMILARES.

ESPECIFICAÇÕES DE MATERIAIS E ACABAMENTOS:	
PISO:	
01	CONCRETO DE ALTA RESISTÊNCIA CINZA POLIDO COM JUNTA DILATAÇÃO EM PVC BRANCO GELO
02	PORCELANATO TÉCNICO RETIFICADO 60x60CM NATURAL COR PANA COEFICIENTE DE ATRITO 2 / 0,45
03	PORCELANATO TÉCNICO RETIFICADO 60x60CM MÍNIMO CIMENTO, COEFICIENTE DE ATRITO 2 / 0,85 ANTE DERRAPANTE

TETO:	
01	FORRO DE GESSO LISO, PINTADO COM TINTA LATEX BRANCA
02	TELHA SANDUÍCHE ALUMÍNIO, TIPO FORRO
03	LAJE IMPERMEABILIZADA INTERNAMENTE PINTADA COM TINTA LATEX BRANCA

REVESTIMENTOS DE PAREDE (NA AUSÊNCIA DE LEGENDA, PINTURA ACRÍLICA BRANCO GELO)	
01	CERÂMICA 10x10 BRANCA, ATÉ 1,50m RESTANTE TINTA LATEX BRANCO GELO
02	33,50X60CM CERÂMICA ESMALTADA MONOPOROSA ACETINADA MONOCOLOR BRANCA
03	PINTURA ACRÍLICA BRANCO GELO SOBRE MASSA ACRÍLICA

ANDERSON BISPO

PROJETO E SOLUÇÕES

AB Projeto e Soluções LTDA

CNPJ: 41.395.862 / 0901-86

Tel: (75) 9828 - 2497

CRA: 0610277997

Endereço: Rua: Rua Barbosa, 136, 2 andar, Apt 201 | Centro Santaluz-Ba | CEP: 48880-000

TÍTULO: ESCOLA M. ELISBÃO BARRETO

ENDEREÇO: Povoador Várzea da Pedra | Santaluz - BA | Cep: 48880-000

PROPRIETÁRIO: PREFEITURA MUNICIPAL DE SANTALUZ

RESPONSÁVEL TÉCNICO: _____ CAU/CREA:

ÁREA TOTAL DO LOTE:

ÁREA TOTAL CONSTRUÍDA: 996,63 m² Aproximadamente


DATA: 09/02/2022

DESENHO: PLANTA BAIXA - ACESSIBILIDADE

ESCALA: 1/150

FOLHA: A3

PRANCHAL: 01

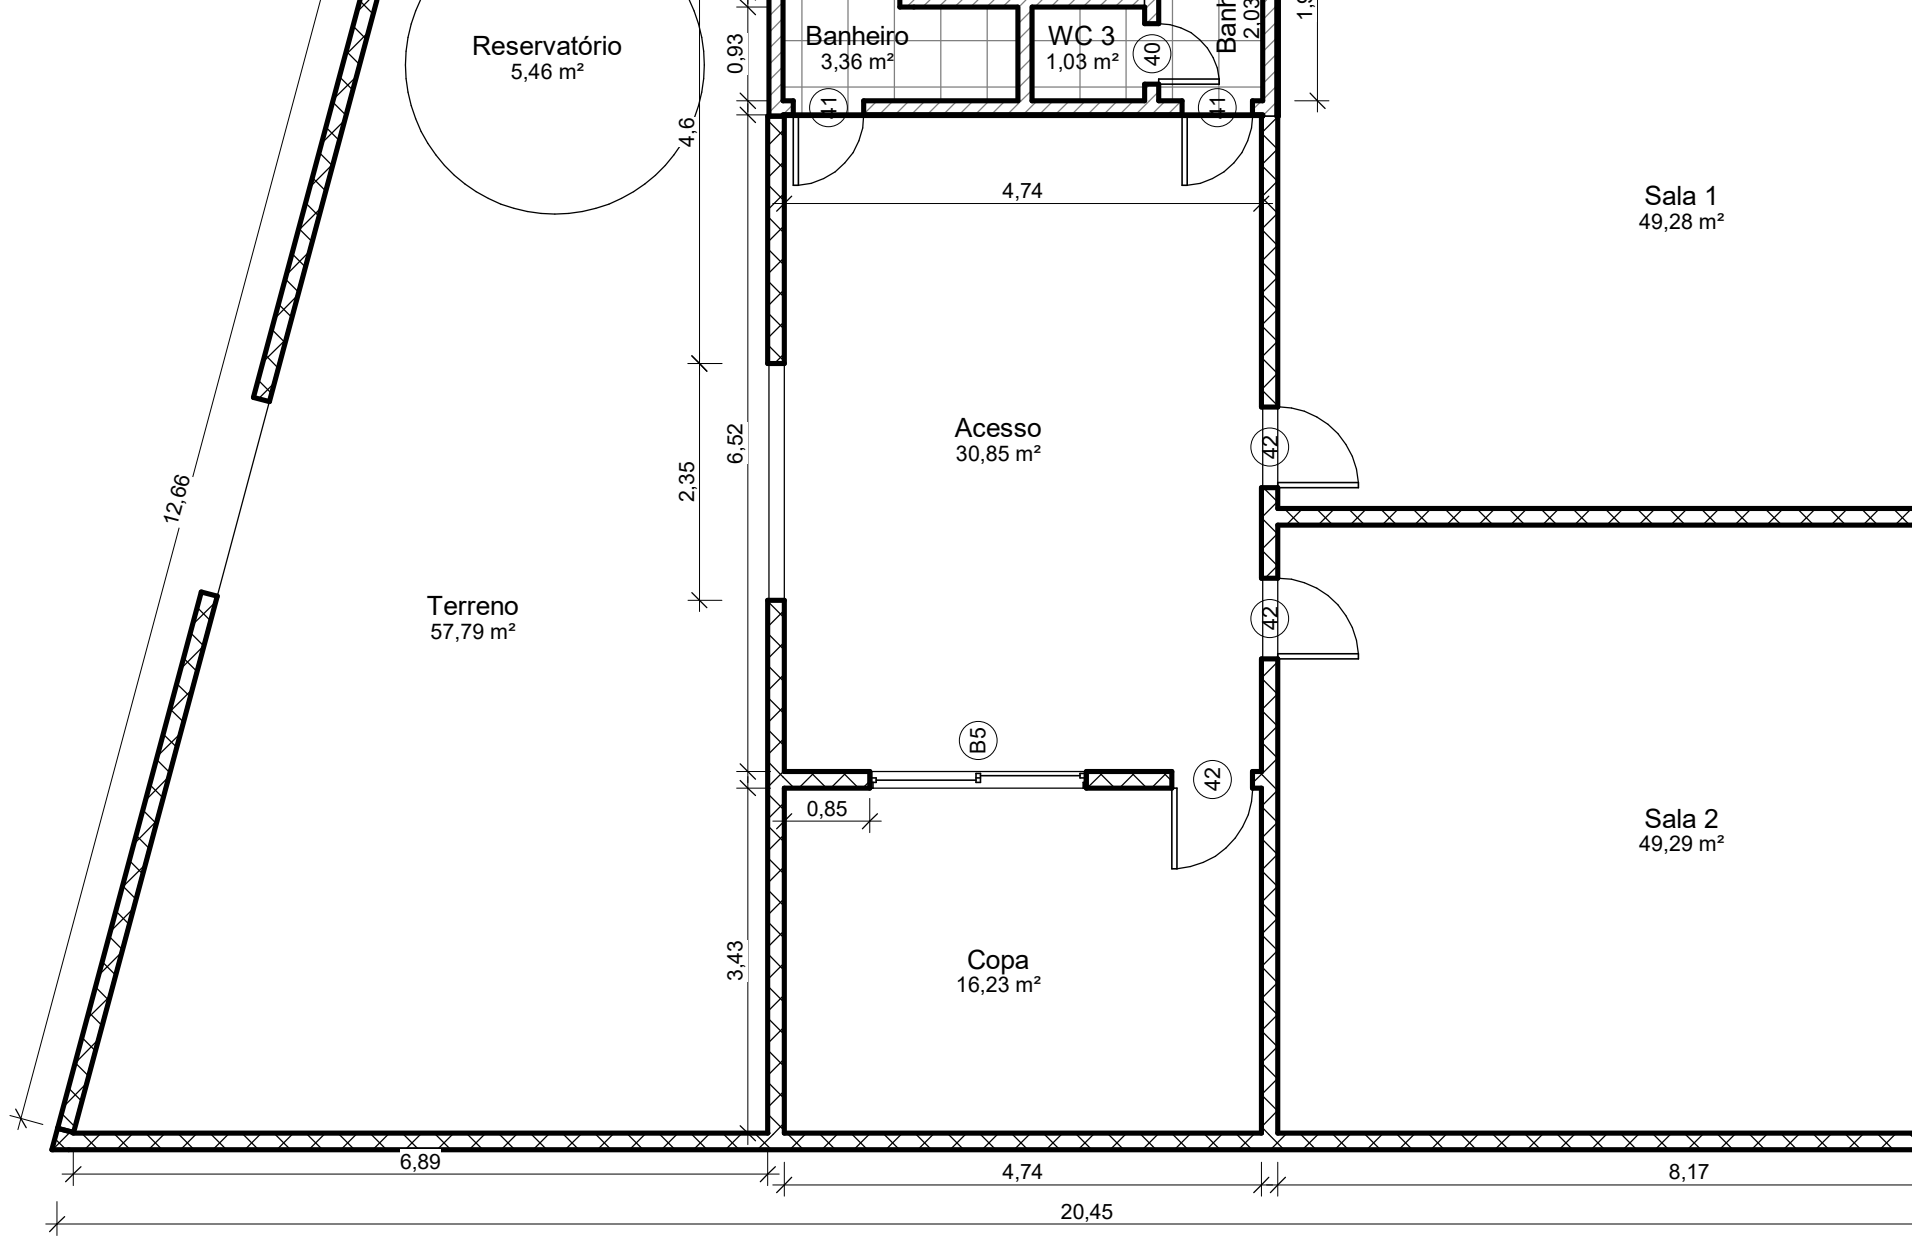

JANELAS				
QT	COMPRIMENTO	ALTURA	PEITORIL	DESCRIÇÃO
1	2,15	0,6	1	Janela em alumínio e vidro transparente
	2,15	0,6		

PORTAS	
--------	--




AB Projeto e Soluções LTDA
CNPJ: 41.392.582 / 0001 -86
Tel: (75) 9828 - 2497
CREA: 0010227997
Endereço: Rua: Rui Barbosa, 138, 2 andar

TÍTULO: Escola Municipal Sossego

ENDEREÇO: Povoado do Ferreiro | Santaluz - BA | Cep: 48880-000

PROPRIETÁRIO: PREFEITURA MUNICIPAL DE SANTALUZ

RESPONSÁVEL TÉCNICO: _____ **CAU/C**
NOME DO ARQUITETO/ENGENHEIRO

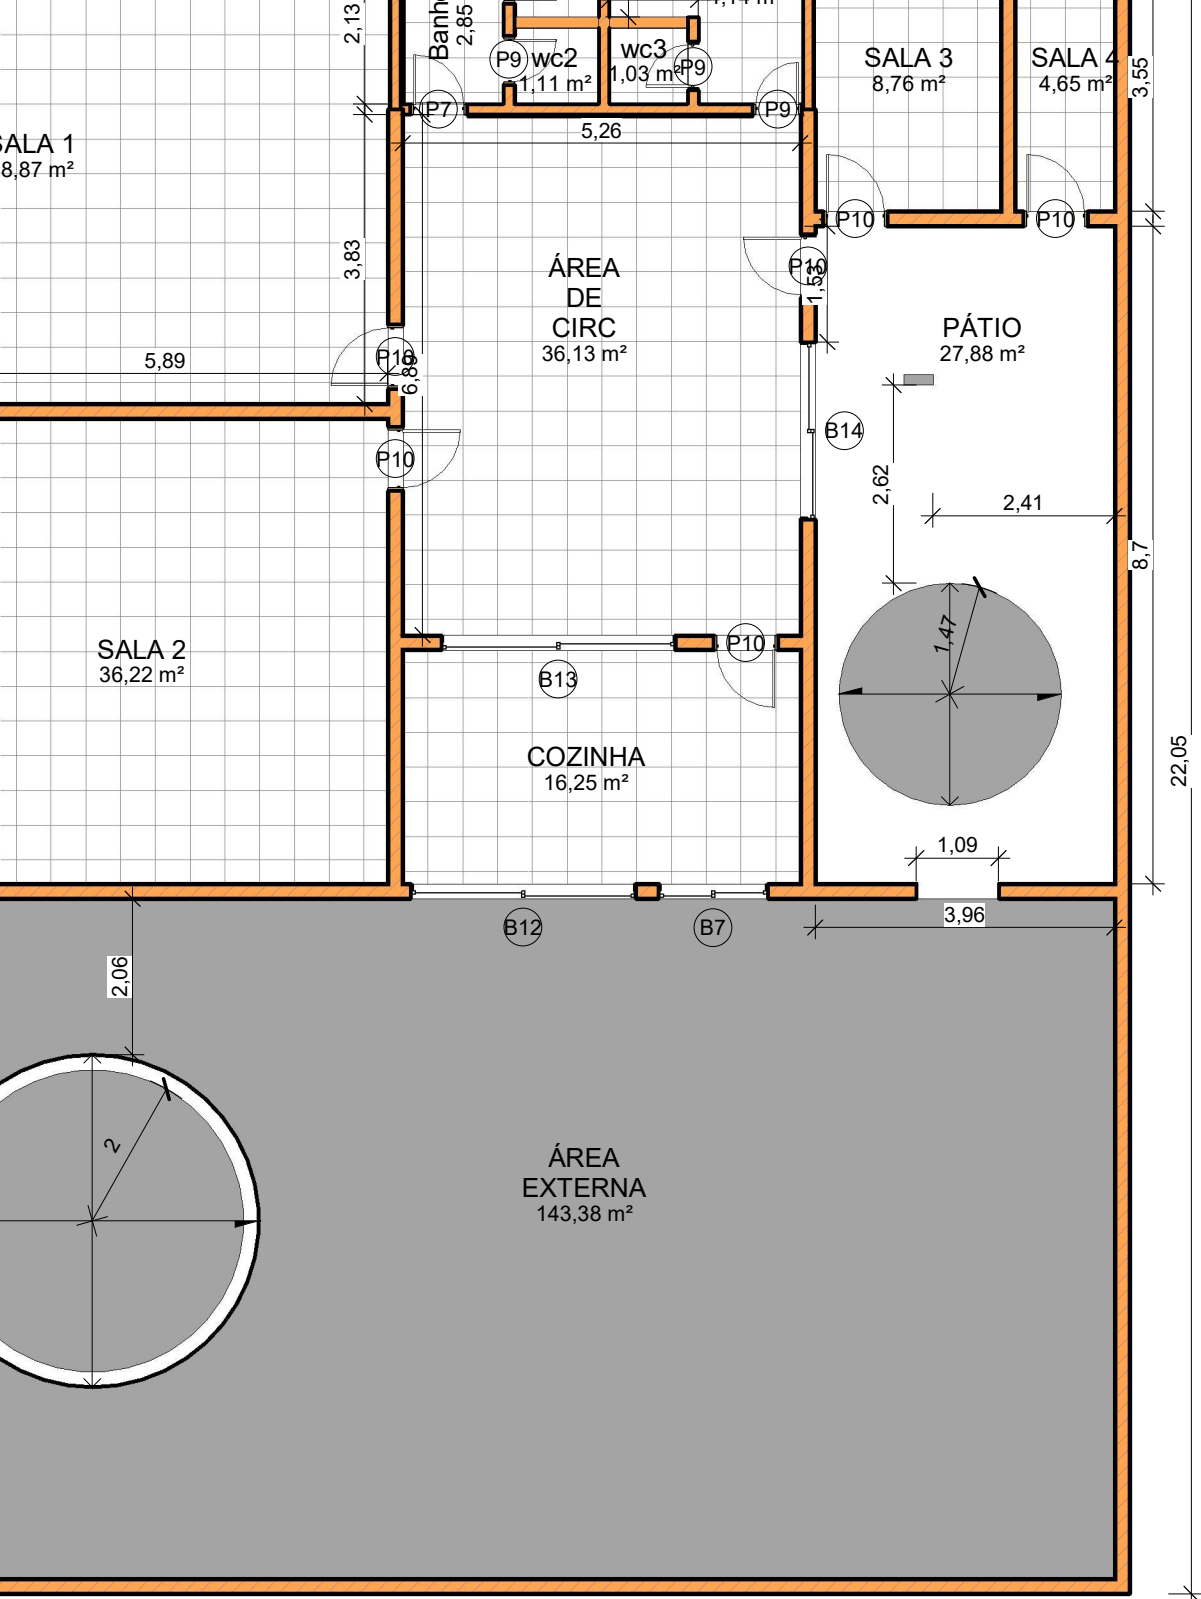

JANELAS			
CÓD	QT	COMPRIMENTO	
B7	2	2,9	
B8	1	0,75	
B9	1	0,58	
B10	1	2,5	
B11	2	5,9	
B12	2	5,96	
B13	1	3,1	
B14	1	2,35	
Grand total: 11		24,04	

PORTAS				
CÓD	QT	COMPRIMENTO	ALTURA	
P7	1	0,75	2,1	Por
P9	4	2,6	8,4	Inte
P10	8	6,8	16,8	Por
Grand total: 13		10,15	27,3	



AB Projeto e Soluções LTDA
 CNPJ: 41.392.582 / 0001 -86
 Tel: (75) 9828 - 2497
 CREA: 0010227997
 Endereço: Rua: Rui Barbosa, 138, 2 andar


TÍTULO: Escola Municipal Antonio Miranda

ENDEREÇO: Povoado do Miranda | Santaluz - BA | Cep: 48880-000

PROPRIETÁRIO: PREFEITURA MUNICIPAL DE SANTALUZ

RESPONSÁVEL TÉCNICO: _____ **CAU/C**

NOME DO ARQUITETO/ENGENHEIRO

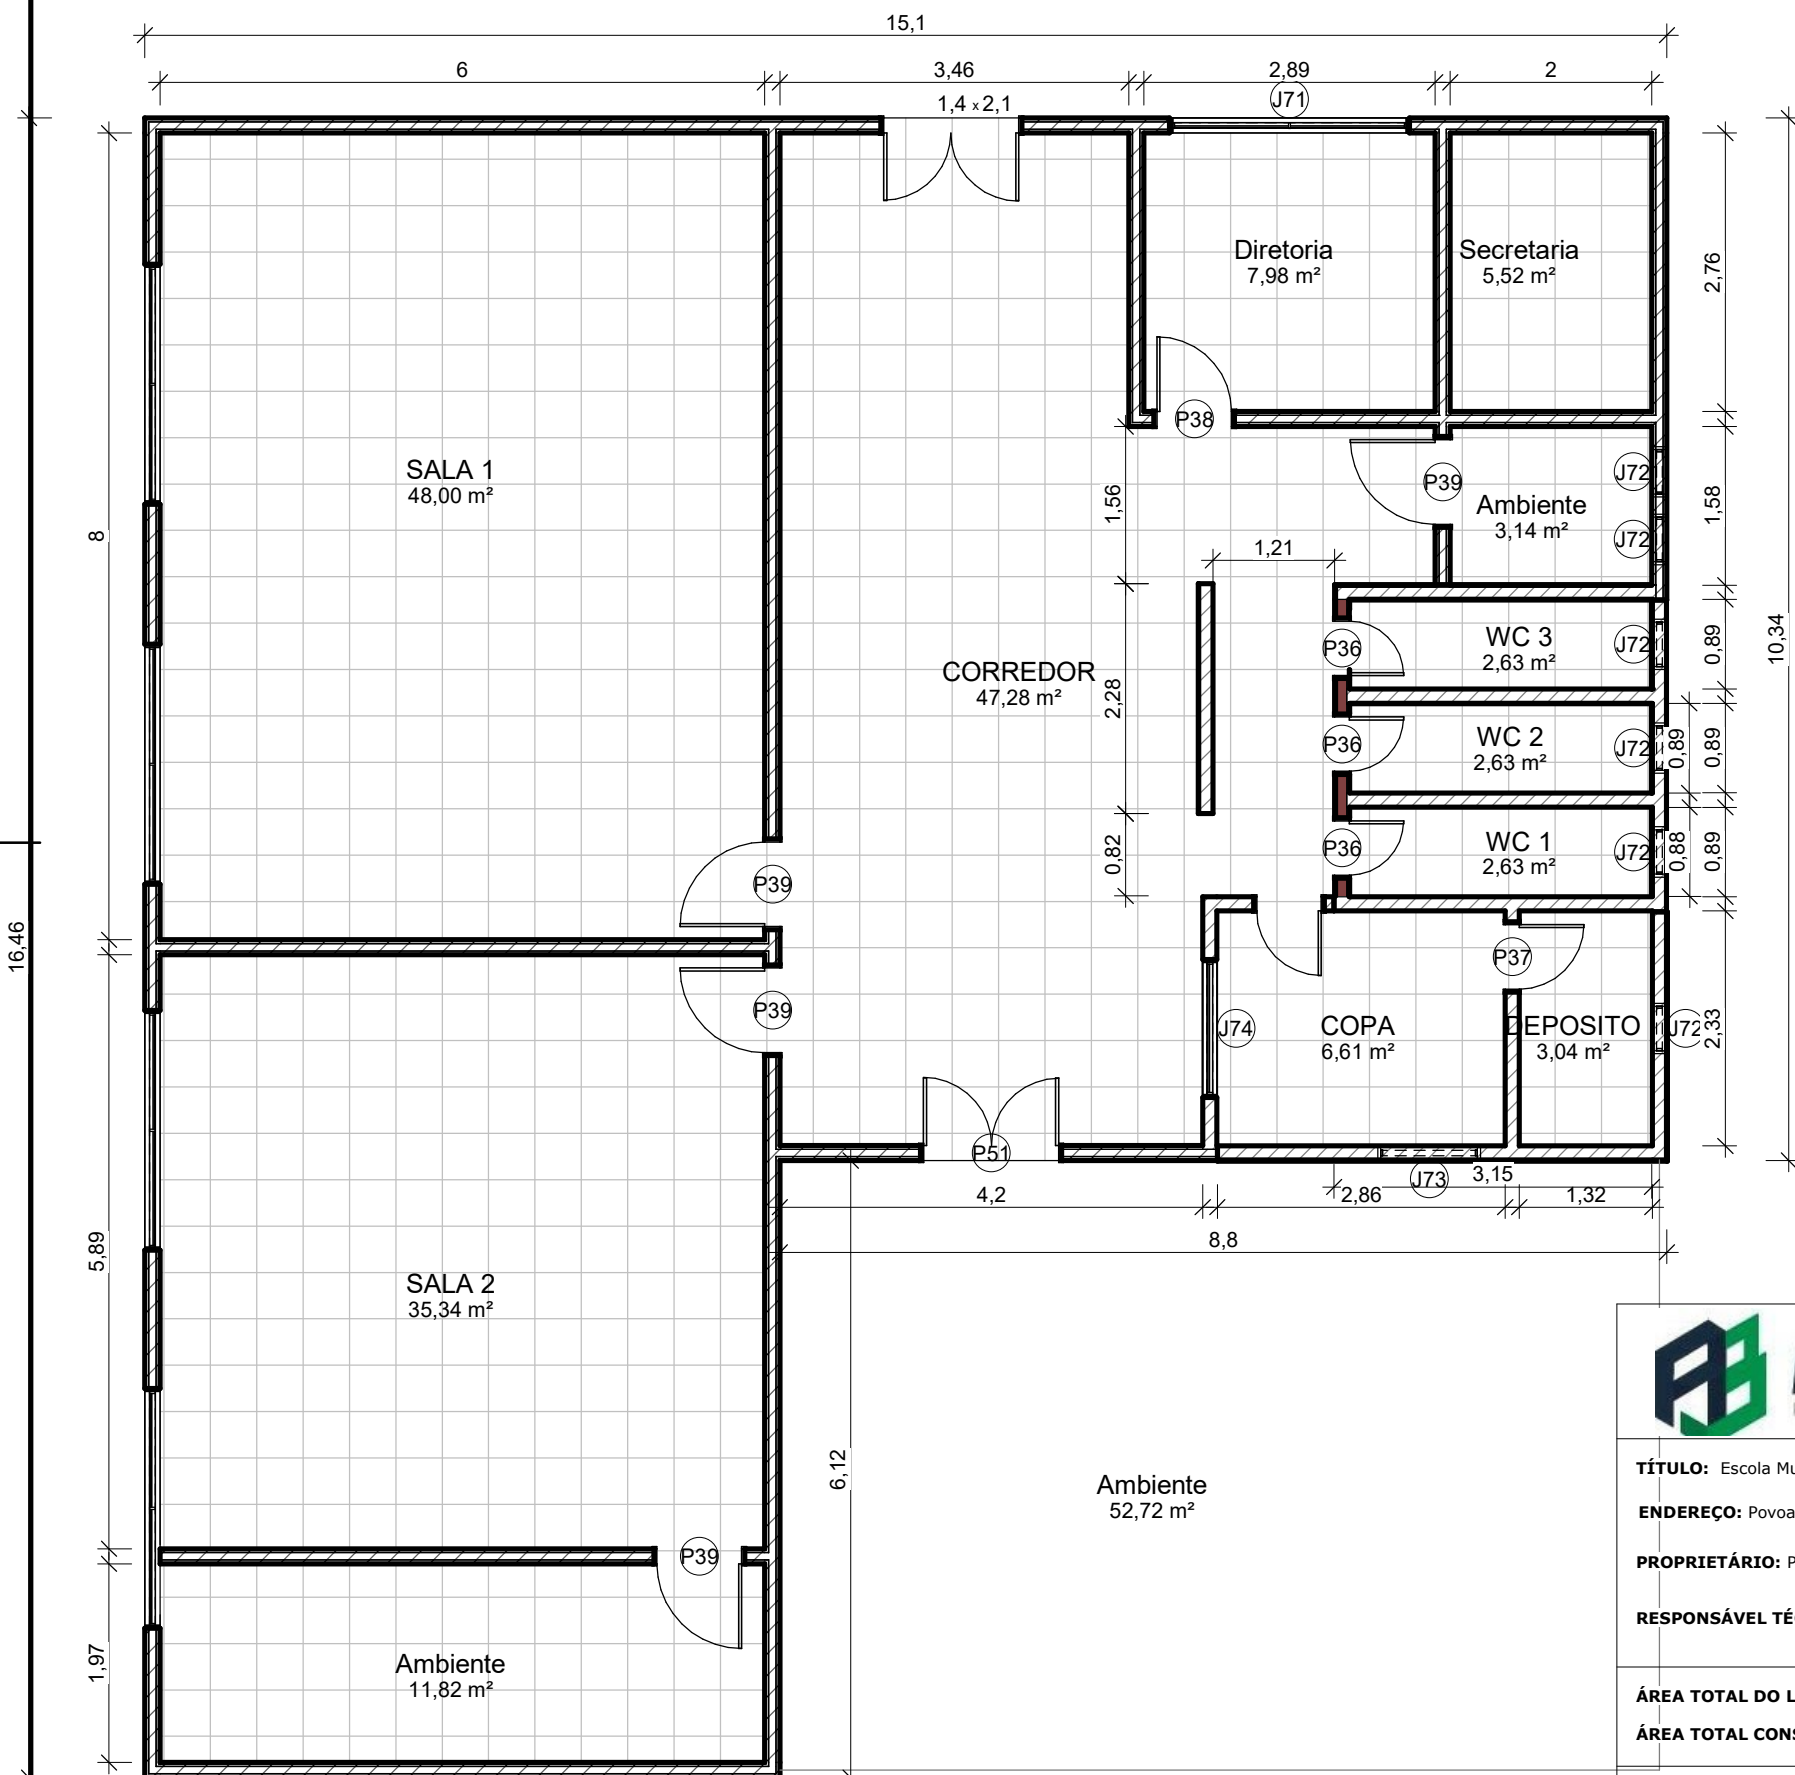

1 PLANTA BAIXA TÉRREO
ESCALA 1 : 75

JANELAS					
CÓD	QT	COMPRIMEN TO	ALTURA	PEITORIL	DESCRIÇÃO
J71	5	2,38	1,24	0,86	Janela simples de alumínio e vidro
J72	6	0,5	0,64	1,56	Janela simples de alumínio e vidro
J73	1	1,02	0,5	1,55	Janela simples de alumínio e vidro
J74	1	1,37	1,4	1	Janela simples de alumínio e vidro

PORTAS				
CÓD	QT	COMPRIMENT O	ALTURA	DESCRIÇÃO
P36	3	0,6	2,1	Porta de madeira semioca com forras de madeira
P37	2	0,7	2,1	Porta de madeira semioca com forras de madeira
P38	1	0,8	2,1	Porta de abrir de madeira, semioca com forras de madeira
P39	4	0,9	2,1	Porta de madeira semioca com forras de madeira
P51	2	1,4	2,1	Porta de madeira semioca com forras de madeira



AB Projeto e Soluções LTDA
CNPJ: 41.392.582 / 0001 -86
Tel: (75) 9828 - 2497
CREA: 0010227997
Endereço: Rua: Rui Barbosa, 138, 2 andar, Apt 201 | Centro Santaluz-Ba | CEP: 48880-000

TÍTULO: Escola Municipal Agrícola		VISTOS:	
ENDEREÇO: Povoado da Vargem Funda Santaluz - BA Cep: 48880-000			
PROPRIETÁRIO: PREFEITURA MUNICIPAL DE SANTALUZ			
RESPONSÁVEL TÉCNICO: _____		CAU/CREA: _____	
ÁREA TOTAL DO LOTE: 229,34m²		ESCALA:	
ÁREA TOTAL CONSTRUÍDA: 176,62m²		1/75	
DATA:	DESENHO:	FOLHA:	PRANCHA:
07/02/2022	PLANTA BAIXA	A3	01/01