


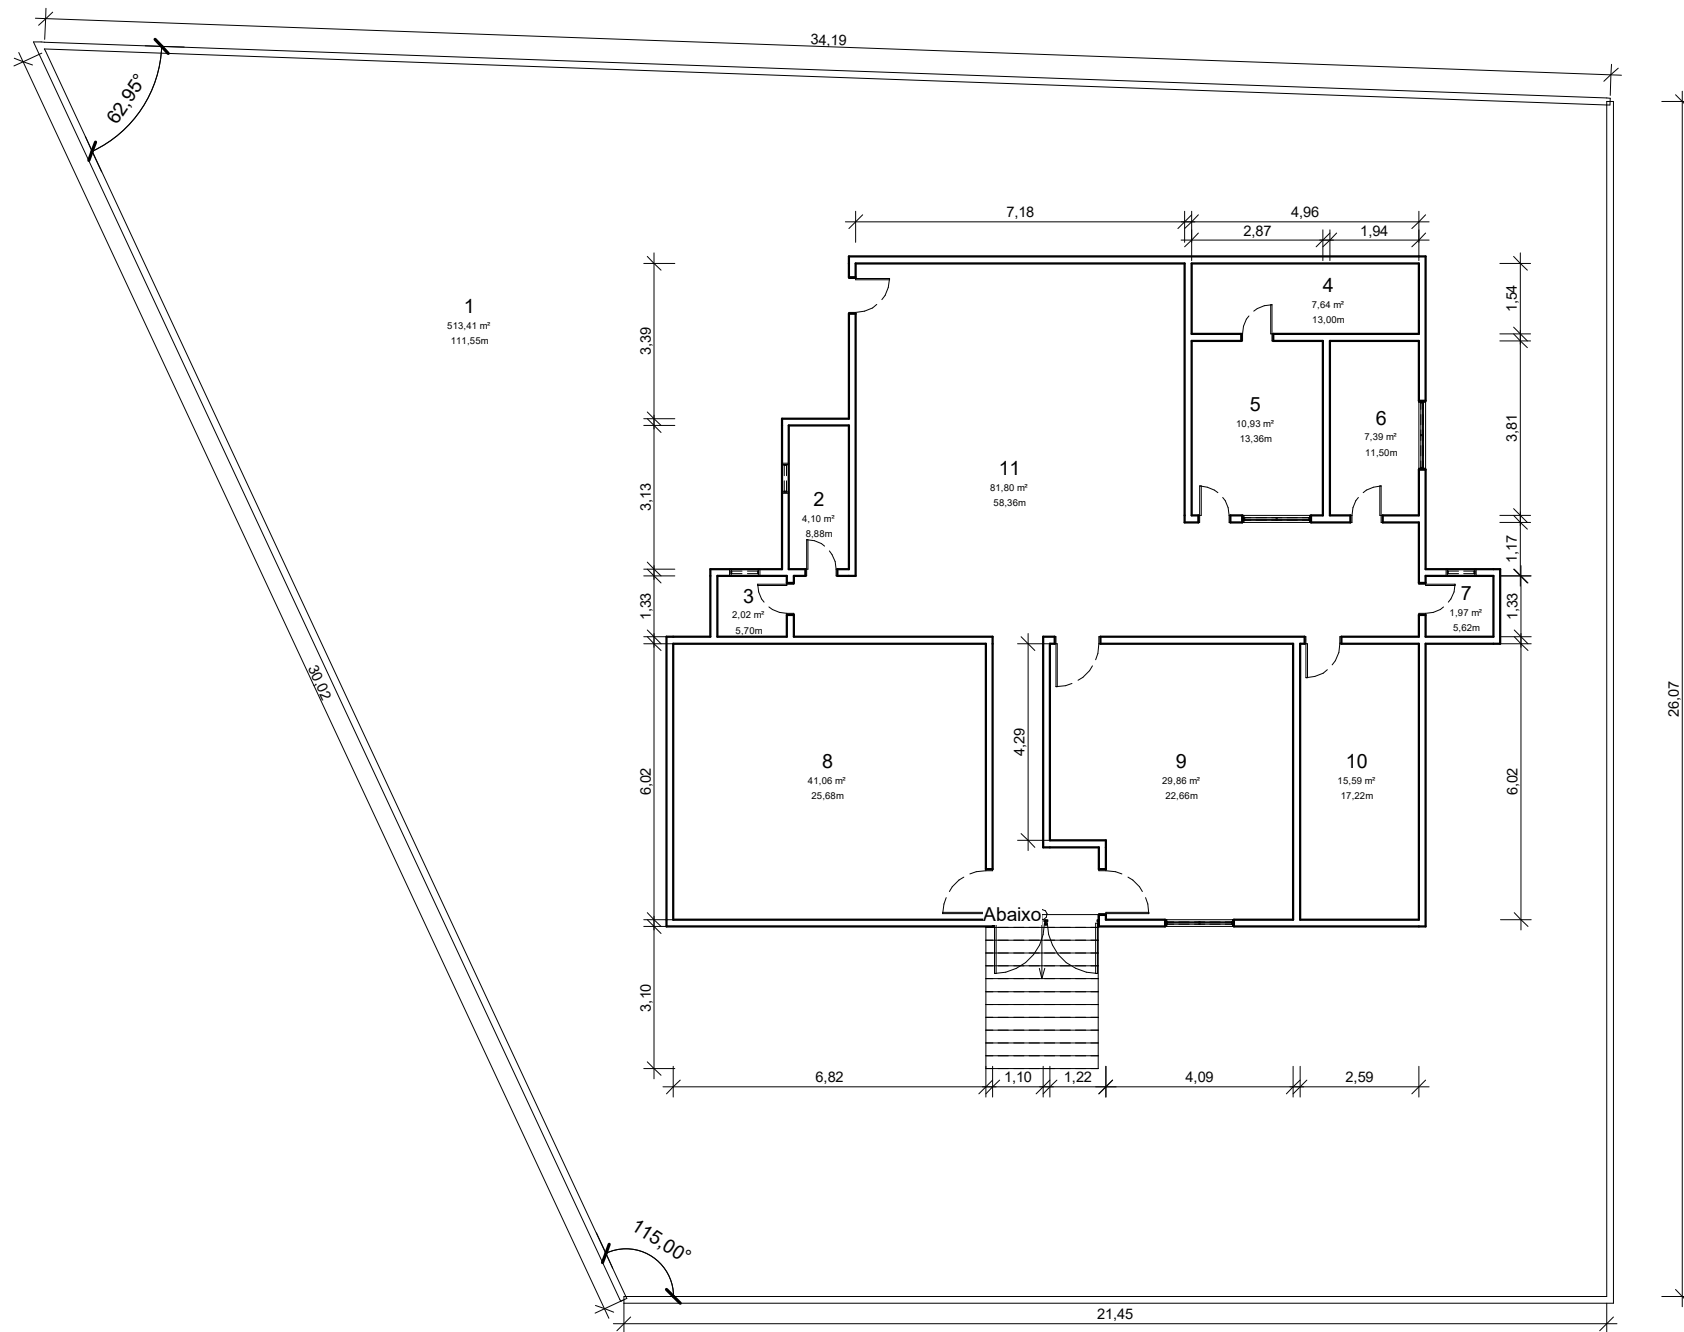

3 PLANTA BAIXA - TÉRREO
Escala: 1 : 150


QUANTITATIVO DE JANELAS					
CÓD	QT	COMPRIMENTO	ALTURA	Altura do peitoril	DESCRIÇÃO
B01	3	0,66	0,30	1,80	Janela simples de alumínio e vidro
J24	3	1,50	0,90	0,90	Janela de correr com 2 painéis em alumínio e vidro.

QUANTITATIVO DE PORTAS				
CÓD	QT	COMPRIMENTO	ALTURA	DESCRIÇÃO
P7	2	0,80	2,10	Porta de madeira semioca com forras de madeira
P9	3	1,00	2,10	Porta de madeira semioca com forras de madeira
P12	6	0,70	2,10	Porta de madeira semioca com forras de madeira
P49	2	1,08	2,10	



AB Projeto e Soluções LTDA
CNPJ: 41.392.582 / 0001 -86
Tel: (75) 9828 - 2497
CREA: 0010227997
Endereço: Rua: Rui Barbosa, 138, 2 andar, Apt 201 | Centro Santaluz-Ba | CEP: 48880-000

TÍTULO: Escola M. Açude Tapera		VISTOS:	
ENDEREÇO: SEDE Santaluz - BA Cep: 48880-000			
PROPRIETÁRIO: PREFEITURA MUNICIPAL DE SANTALUZ			
RESPONSÁVEL TÉCNICO: _____ CAU/CREA: _____ NOME DO ARQUITETO/ENGENHEIRO			
ÁREA TOTAL DO LOTE: 715,77m²		ESCALA:	
ÁREA TOTAL CONSTRUÍDA: 202,36m²		1/150	
DATA: 07/02/2022	DESENHO: PLANTA BAIXA	FOLHA: A3	PRANCHA: 01/01

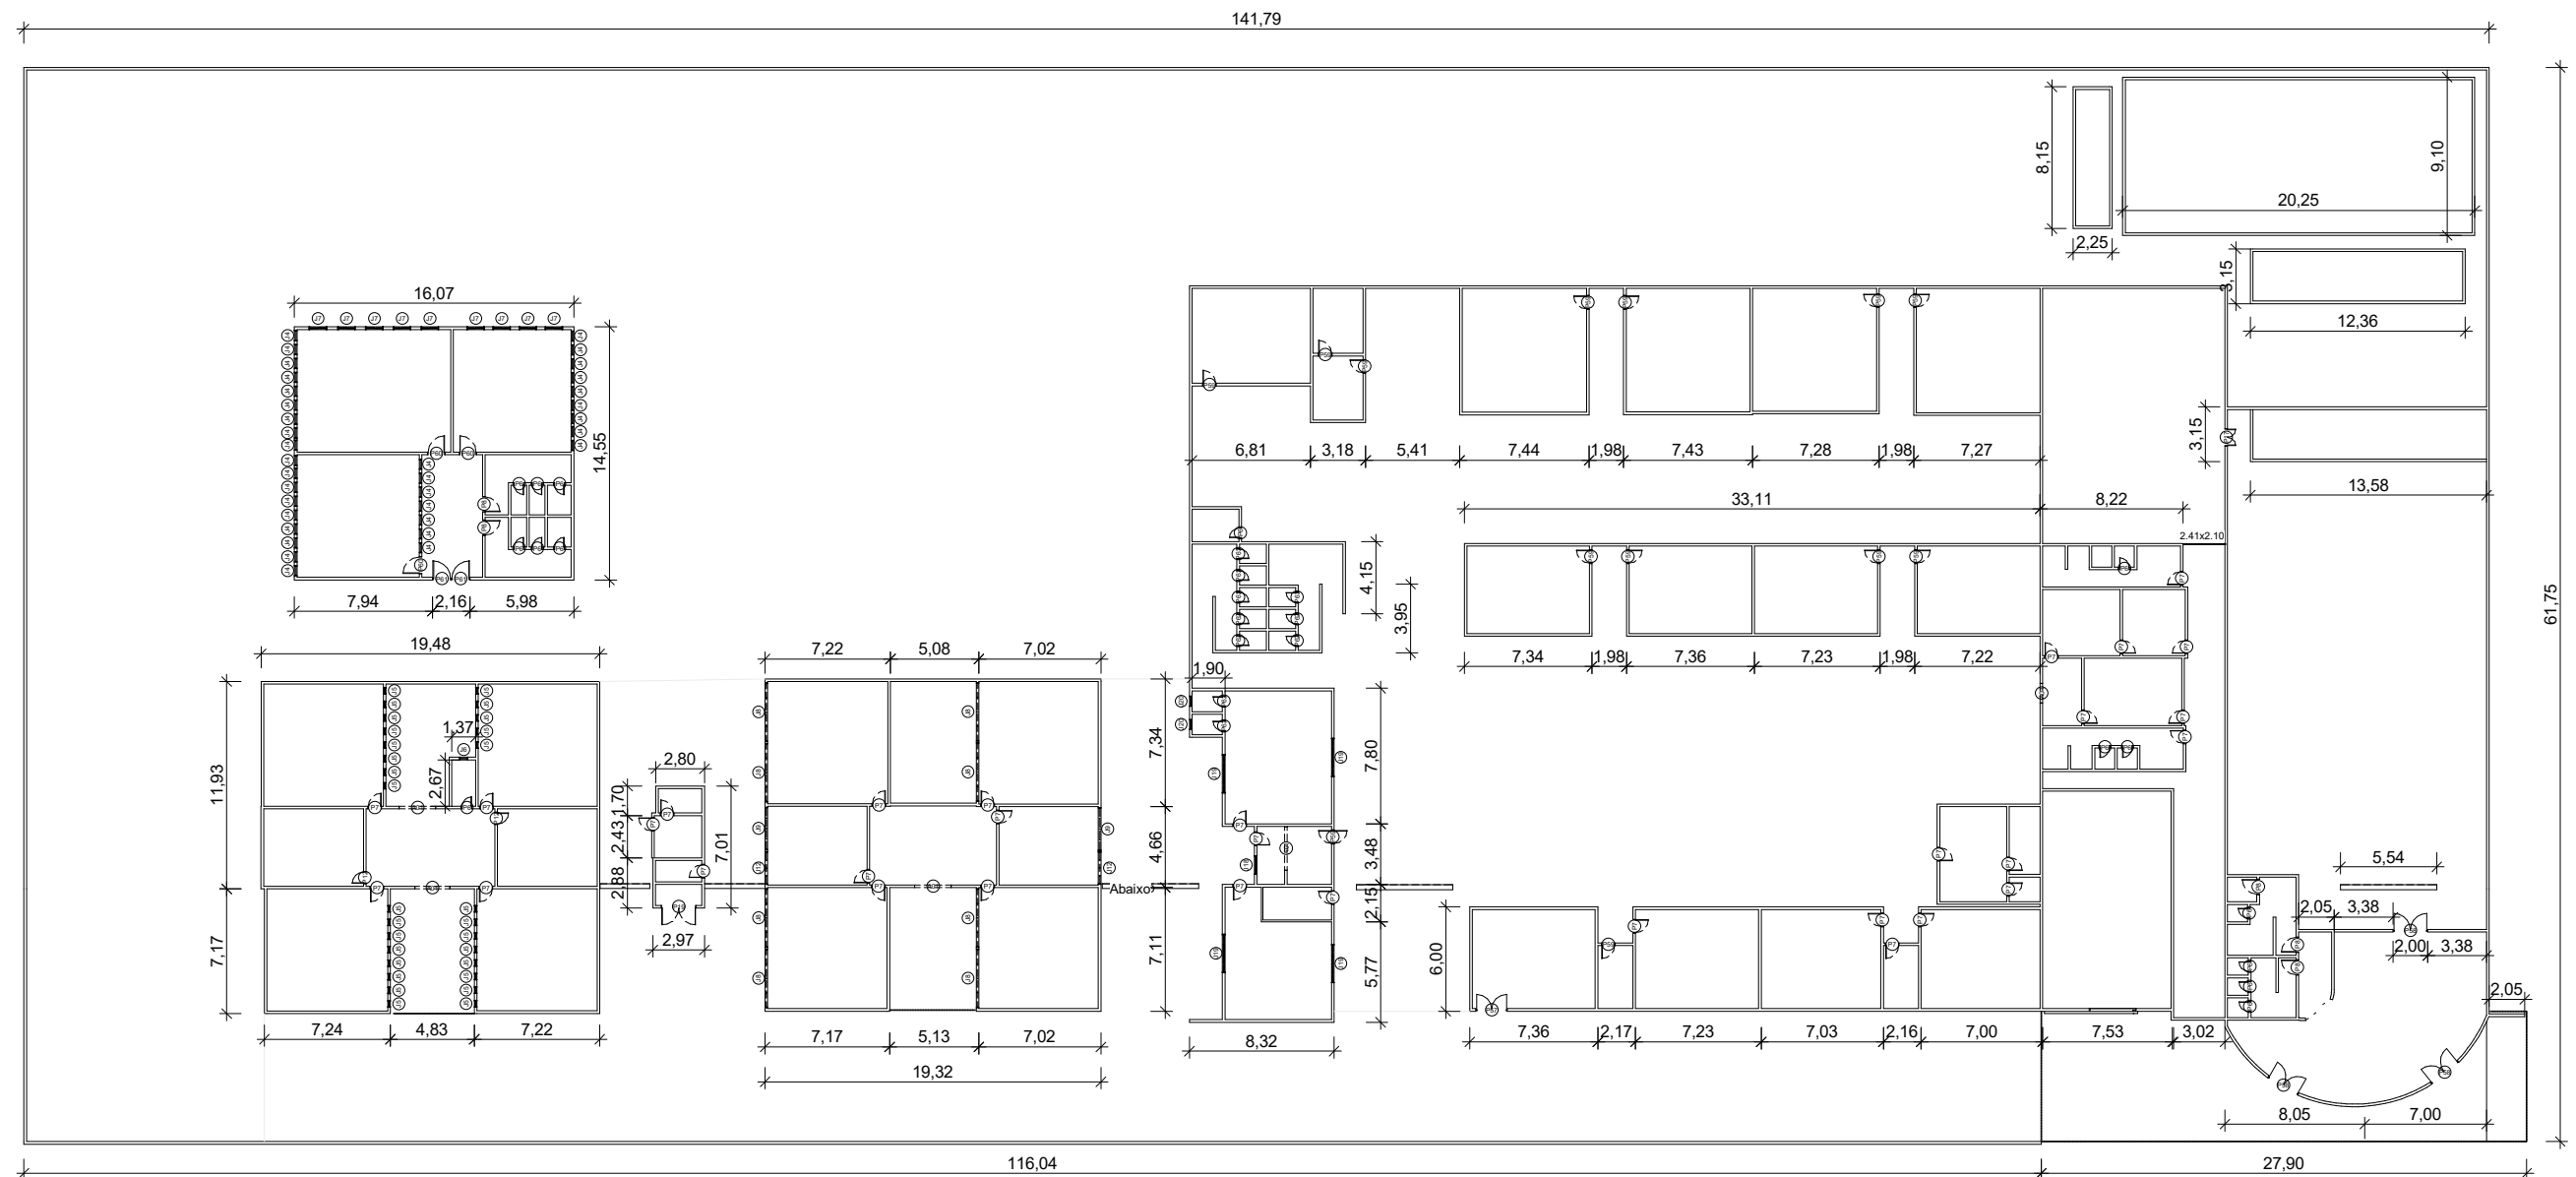

3 PLANTA BAIXA - TÉRREO

Escala: 1 : 275

QUANTITATIVO DE JANELAS					
CÓD	QT	COMPRIMENTO	ALTURA	PEITORIL	DESCRIÇÃO
J4	34	0,60	0,60	1,75	Janela simples de alumínio e vidro
J5	29	0,38	1,42	1,12	Janela simples de alumínio e vidro
J6	1	0,49	0,48	1,65	Janela simples de alumínio e vidro
J7	9	1,00	0,40	1,40	Janela simples de alumínio e vidro
J8	8	3,38	0,80		Janela simples de alumínio e vidro
J9	2	2,47	0,80	1,80	Janela simples de alumínio e vidro
J12	2	1,88	0,80	1,80	Janela simples de alumínio e vidro
J18	1	1,07	1,00	1,00	Janela de correr com 2 painéis em alumínio e vidro.
J19	4	2,20	1,10	1,00	Janela de correr com 4 painéis em alumínio e vidro.
J20	2	0,60	0,70	1,60	Janela simples de alumínio e vidro

QUANTITATIVO DE PORTAS				
CÓD	QT	COMPRIMENTO	ALTURA	DESCRIÇÃO
P6	15	0,60	2,10	Porta de madeira semioca com forras de madeira
P7	35	0,80	2,10	Porta de madeira semioca com forras de madeira
P8	5	0,90	2,10	Porta de madeira semioca com forras de madeira
P12	2	0,70	2,10	Porta de madeira semioca com forras de madeira
P17	1	1,00	2,10	Porta de correr de madeira, semioca com forras de madeira
P19	1	2,00	2,10	Porta de correr de madeira, semioca com forras de madeira
P41	1	1,00	2,50	
P57	1	1,81	2,11	
P58	3	2,00	2,11	
P59	13	0,80	2,10	Porta de madeira semioca com forras de madeira
P60	3	1,00	2,10	Porta de madeira semioca com forras de madeira
P61	2	1,00	3,00	
P62	10	0,60	2,10	Porta de madeira semioca com forras de madeira



AB Projeto e Soluções LTDA
CNPJ: 41.392.582 / 0001-86
Tel: (75) 9828 - 2497
CREA: 0010227997
Endereço: Rua: Rui Barbosa, 138, 2 andar, Apt 201 | Centro Santaluz-Ba | CEP: 48880-000

TÍTULO: REFORMA - CENTRO EDUCACIONAL NILTON OLIVEIRA SANTOS

ENDEREÇO: RUA GETULIO VARGAS | Santaluz - BA | Cep: 48880-000

PROPRIETÁRIO: PREFEITURA MUNICIPAL DE SANTALUZ

RESPONSÁVEL TÉCNICO: _____ CAU/CREA: _____

ÁREA TOTAL DO LOTE: 8.523,96m² Aproximadamente

ÁREA TOTAL CONSTRUÍDA: 5.263,87m² Aproximadamente

DATA:

10/02/2022

DESENHO:

PLANTA BAIXA

VISTOS:

ESCALA:


1/125

FOLHA:

A2

PRANCHA:


01

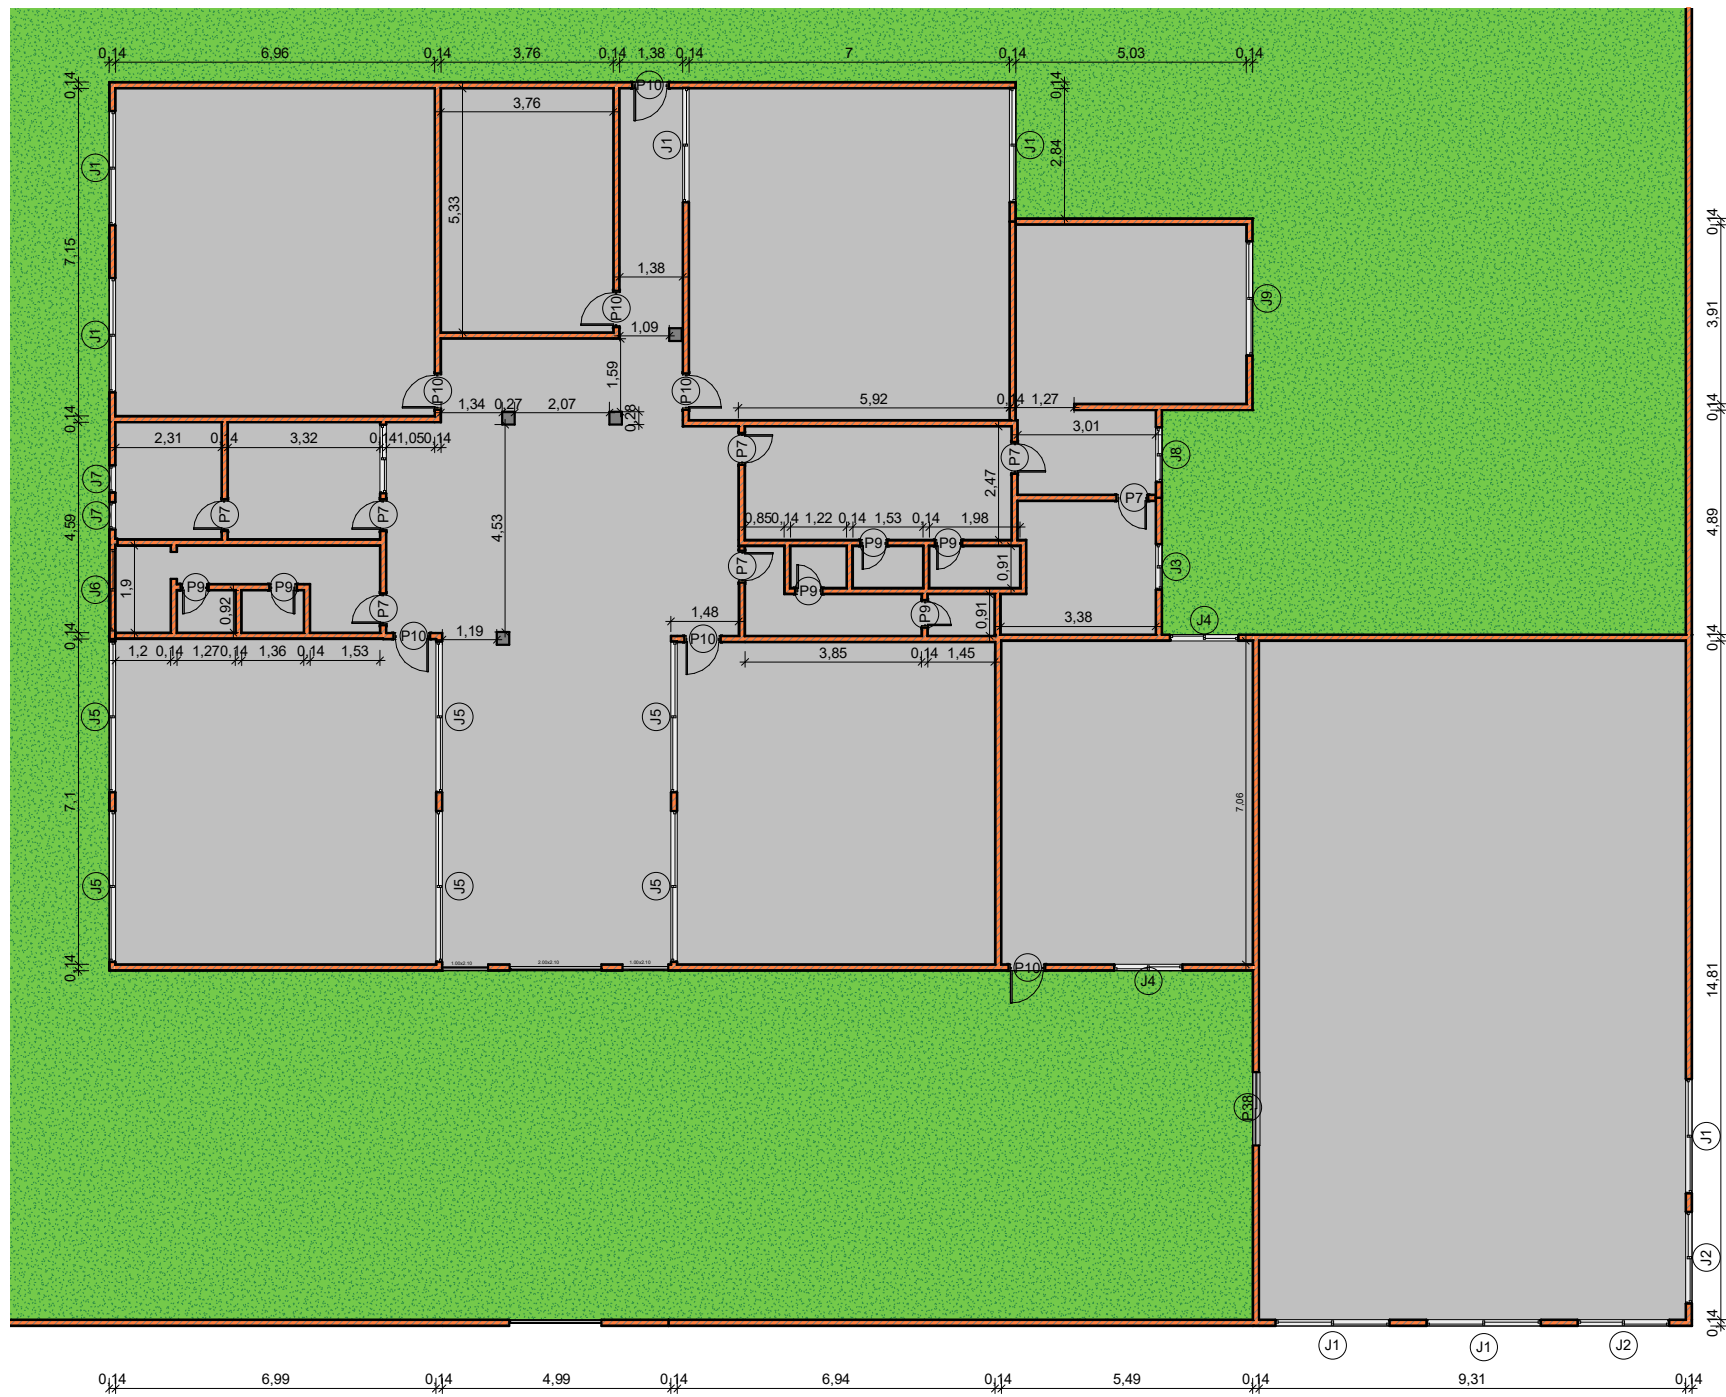

1 **TÉRREO**
ESCALA 1:75


JANELAS					
CÓD	QT	COMPRIMENTO	ALTURA	PEITORIL	DESCRIÇÃO
J1	7	2,5	0,6	1,800	Janela simples de madeira e vidro
J2	2	2	0,6	1,800	Janela simples de madeira e vidro
J3	1	1	1,1	1,000	Janela simples de madeira e vidro
J4	3	1,5	1,1	1,000	Janela simples de madeira e vidro
J5	6	3,3	0,6	1,800	Janela simples de madeira e vidro
J6	1	1,8	0,2	2,100	Janela simples de madeira e vidro
J7	2	0,6	0,6	1,800	Janela simples de madeira e vidro
J8	1	1,2	0,6	1,800	Janela simples de madeira e vidro

PORTAS				
CÓD	QT	COMPRIMENTO	ALTURA	DESCRIÇÃO
P7	7	4,9	14,7	Porta em madeira
P9	6	3,6	12,6	Porta em madeira
P10	7	5,6	14,7	Porta em madeira
P38	1	1,6	2,2	Porta em madeira

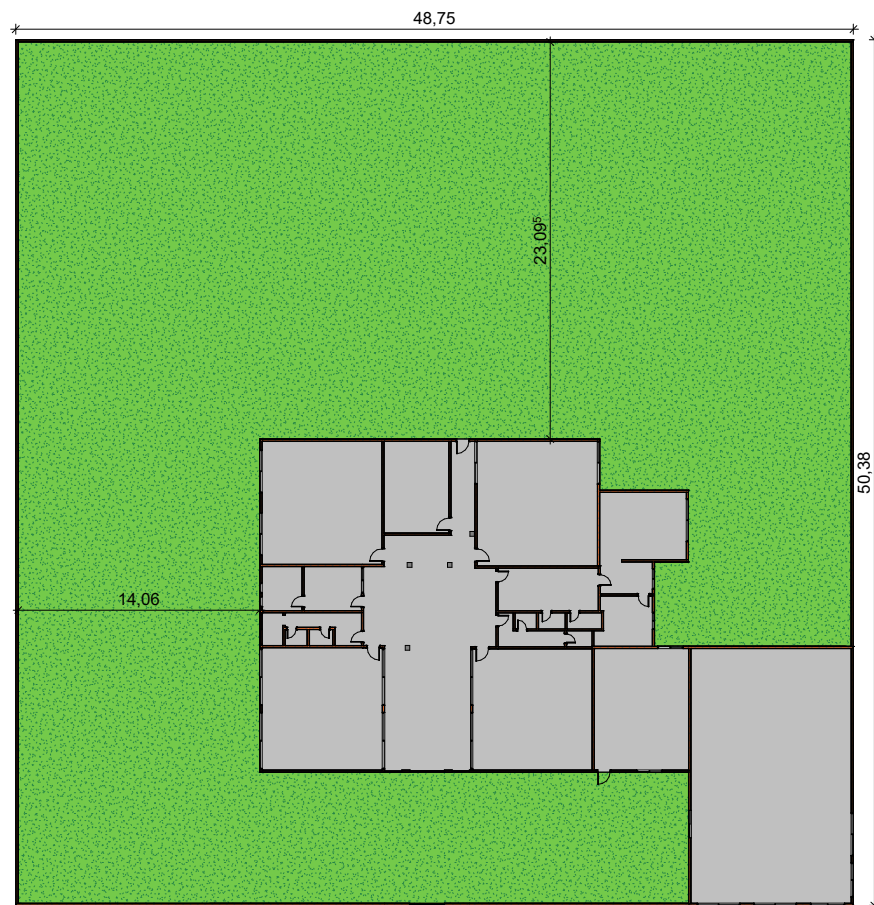

2 **TERRENO**
ESCALA 1:200

ANDERSON BISPO Projetos e Soluções		AB Projeto e Soluções LTDA CNPJ: 41.392.582 / 0001-86 Tel: (75) 9828-2497 CREA: 50122779/7 Endereço: Rua: Rui Barbosa, 138, 2 andar, Apt 201 Centro Santaluz-Ba CEP: 48880-000	
TÍTULO: ESCOLA MUNICIPAL PEDRO DO VALE BRÃO		VISTOS:	
ENDEREÇO: Avenida Rosendo Lopes Santaluz - BA Cep: 48880-000		ESCALA:	
PROPRIETÁRIO: PREFEITURA MUNICIPAL DE SANTALUZ		1/75 - 1/100	
RESPONSÁVEL TÉCNICO: _____ CAU/CREA:		FOLHA:	
NOME DO ARQUITETO/ENGENHEIRO		PRANCHAL:	
ÁREA TOTAL DO LOTE: 2.456,03m² Aproximadamente		DATA:	
ÁREA TOTAL CONSTRUÍDA: 553,16m² Aproximadamente		DESENHO:	
7/02/2022		PLANTA BAIXA	
A1		01	

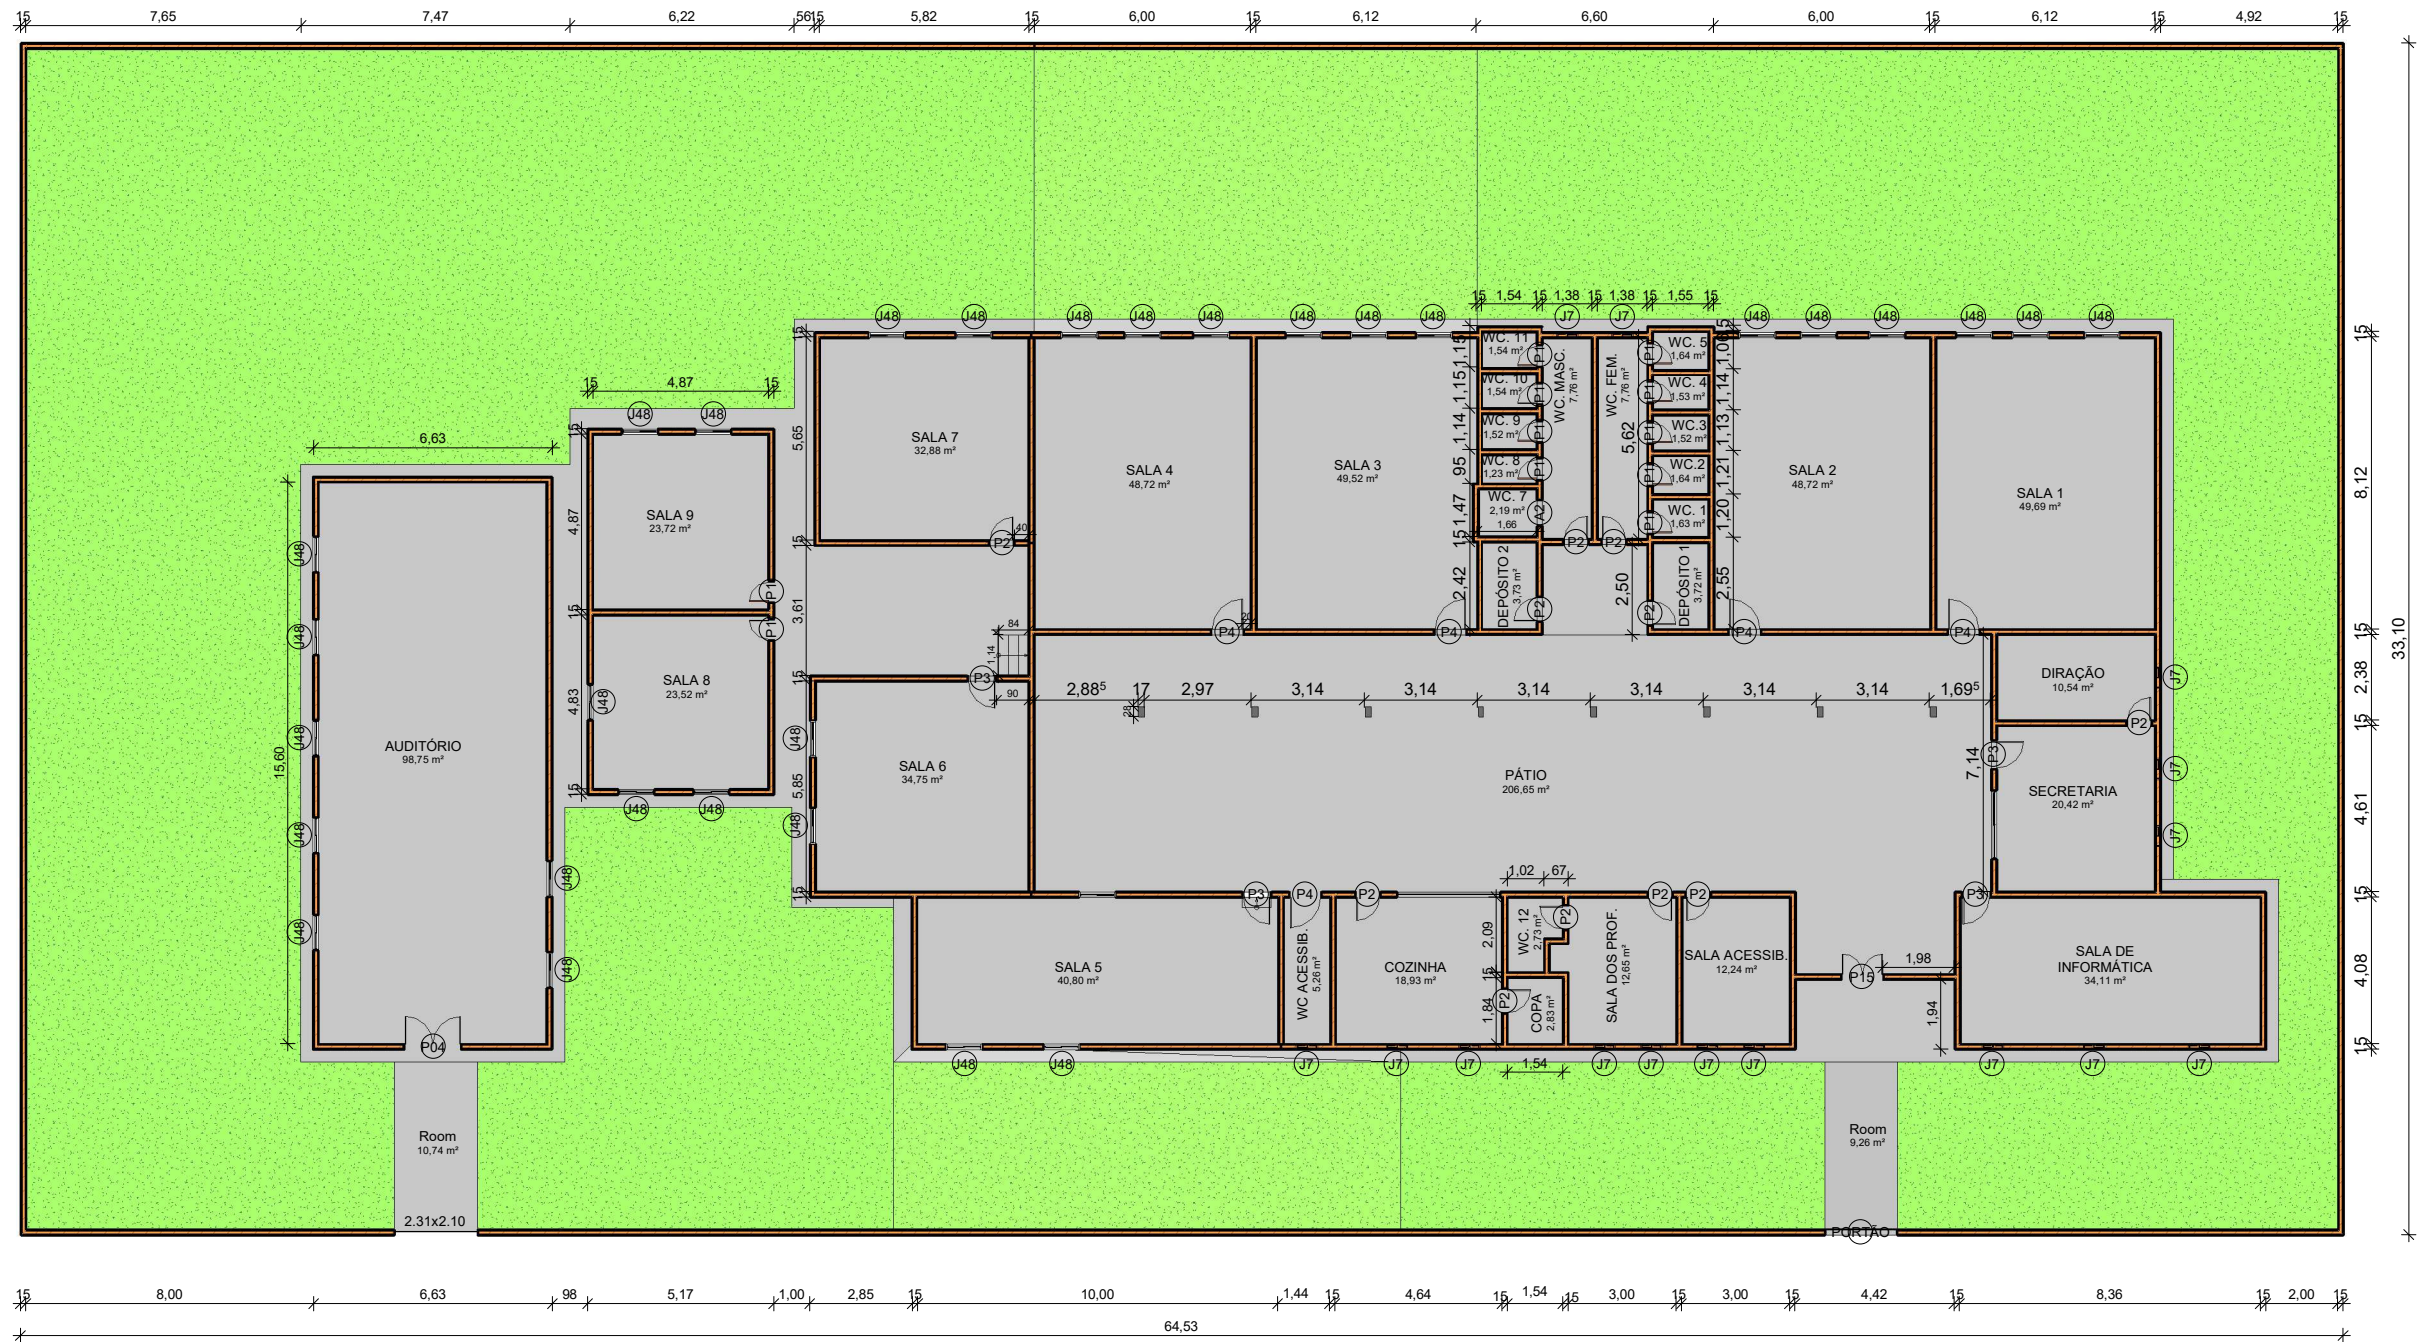

1 **TÉRREO**
ESCALA 1 : 135

QTO - PORTAS							
CÓD	QT	COMPRIMENTO	ALTURA	PERÍMETRO	ÁREA	NÍVEL	DESCRIÇÃO
P1	11	0,600	2,100	4,800	1,26 m²	TÉRREO	Porta de abrir de madeira, semioca com forras de madeira
P2	11	0,700	2,100	4,900	1,47 m²	TÉRREO	Porta de abrir de madeira, semioca com forras de madeira
A2	1	0,730	2,100	4,930	1,53 m²	TÉRREO	Abertura vão em parede
P3	4	0,800	2,100	5,000	1,68 m²	TÉRREO	Porta de abrir de madeira, semioca com forras de madeira
P4	5	0,900	2,100	5,100	1,89 m²	TÉRREO	Porta de abrir de madeira, semioca com forras de madeira
P15	1	1,180	2,100	5,380	2,48 m²	TÉRREO	Porta de madeira semioca com forras de madeira
P04	1	1,600	2,100	5,800	3,36 m²	TÉRREO	Porta de madeira semioca com forras de madeira
PORTÃO	1	2,000	2,100	6,200	4,20 m²	TÉRREO	Portão de abrir de ferro

QTO - ESQUADRIAS TOTAIS							
CÓD	QT	COMPRIMENTO	ALTURA	PEITORIL	PERÍMETRO	ÁREA	DESCRIÇÃO
J7	15	0,600	0,600	1,740	2,400	0,36 m²	Janela simples de alumínio e vidro
J48	31	1,000	1,000	1,310	4,000	1,00 m²	Janela simples de alumínio e vidro
J3	1	1,900	1,100	1,000	6,000	2,09 m²	Janela simples de alumínio e vidro



AB Projeto e Soluções LTDA
CNPJ: 41.392.582 / 0001-86
Tel: (75) 9828 - 2497
CREA: 0010227997
Endereço: Rua: Rui Barbosa, 138, 2 andar, Apt 201 | Centro Santaluz-Ba | CEP: 48880-000

TÍTULO: ESCOLA MUNICIPAL IRMÃ DULCE

ENDEREÇO: Bairro JK | Santaluz - BA | Cep: 48880-000

PROPRIETÁRIO: PREFEITURA MUNICIPAL DE SANTALUZ

RESPONSÁVEL TÉCNICO: _____ CAU/CREA: _____

ÁREA TOTAL DO LOTE: 2.135,94m² Aproximadamente

ÁREA TOTAL CONSTRUÍDA: 1.129,34m² Aproximadamente

DATA: 07/02/2022

DESENHO: PLANTA BAIXA

VISTOS:

ESCALA: 1/135

FOLHA: A2

PRANCHA: 01/03

www.projetoabcp.com

alanaraujo@projetoabcp.com

(63) 988 625 630 / 999 398 136 / 3244 5169

