


**LEGENDA:** LOCALIZAÇÃO DO TERRENO**ENDEREÇO:**

SERRA BRANCA, SANTA LUZ - BA


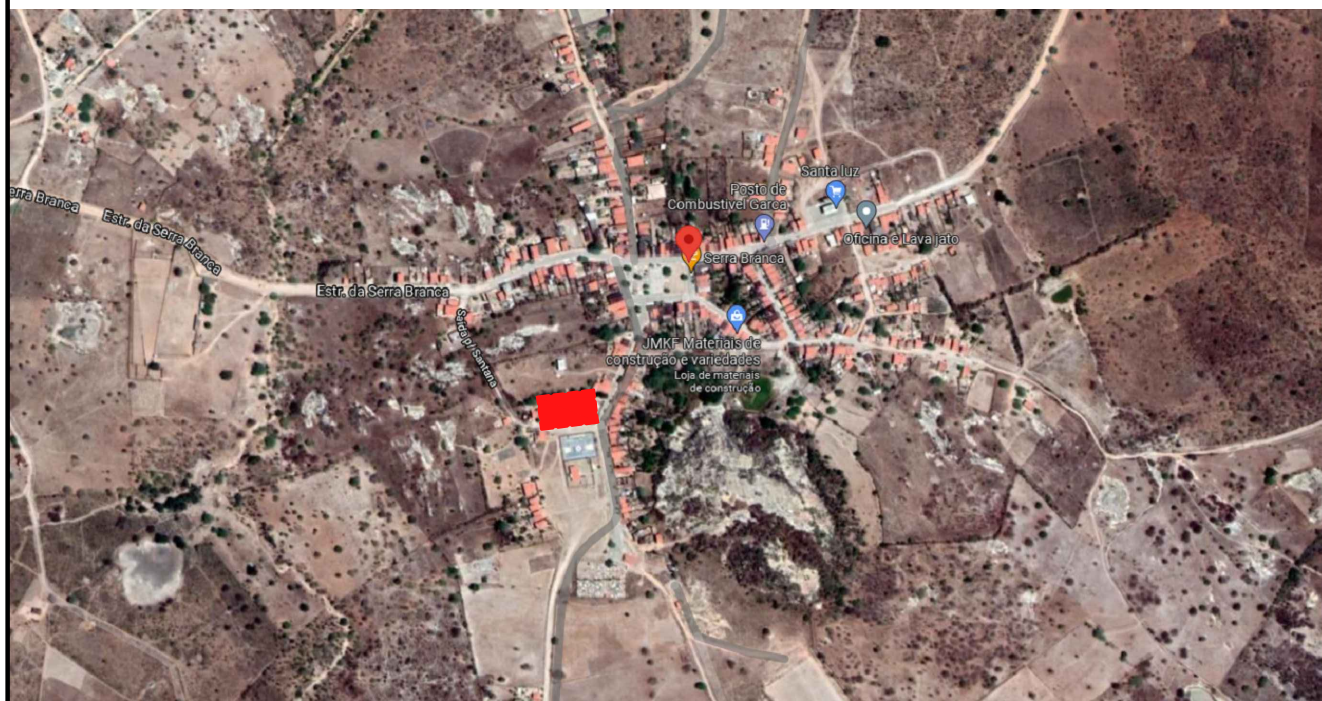



AB Projeto e Soluções LTDA
CNPJ: 41.392.582 / 0001 -86
Tel: (75) 9828 - 2497
CREA: 0010227997
Endereço: Rua: Rui Barbosa, 138, 2 andar, Apt 201 | Centro Santaluz-Ba | CEP: 48880-000

TÍTULO: REFORMA E AMPLIAÇÃO ESCOLA SENHOR DO BONFIM**ENDEREÇO:** Serra Branca | Santaluz - BA | Cep: 48880-000**PROPRIETÁRIO:** PREFEITURA MUNICIPAL DE SANTALUZ**RESPONSÁVEL TÉCNICO:** JULIE GONÇALVES DE OLIVEIRA

NOME DO ARQUITETO/ENGENHEIRO


CAU/CREA: A239874-5**VISTOS:****ÁREA TOTAL DO LOTE:** 1.761,59 m² Aproximadamente**ÁREA TOTAL CONSTRUÍDA:** 1.010,74 m²**ESCALA:****S/E****DATA:****26/11/2021****DESENHO:****PLANTA DE LOCALIZAÇÃO****FOLHA:****A0****PRANCHA:****01**_{/08}

 
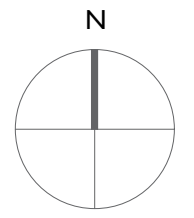


 


PLANTA BAIXA EXECUTIVA
ESQ. 1/50


QUADRO DE ESQUADRIAS				
SIMBOLOGIA	QTD.	DIMENSÃO	CARACTERÍSTICAS / MATERIAL	
PORTAS				
P1	01	2,40 x 1,80 m	GRADIL MORLIAN	
P2	21	0,80 x 2,10 m	PORTA DE MADEIRA SEMI OCA PINTADA NA COR BRANCA	
P3	02	0,90 x 2,10 m	PORTA DE MADEIRA SEMI OCA PINTADA NA COR BRANCA COM PUXADOR P.C.D.	
P4	01	0,70 x 2,10 m	PORTA DE MADEIRA SEMI OCA PINTADA NA COR BRANCA	
P5	03	0,60 x 2,10 m	PORTA DE MADEIRA SEMI OCA PINTADA NA COR BRANCA	
P6	02	0,85 x 1,80 m	PORTA DE MADEIRA SEMI OCA PINTADA NA COR BRANCA / SUSPENSÃO 20 cm DO CHÃO	
JANELAS				
J1	37	1,50 x 0,50 m h = 1,60 m	JANELA BASCULANTE MAXI-AR ALUMÍNIO 3 FOLHAS PINTADO NA COR BRANCA	
J2	03	1,00 x 0,50 m h = 1,60 m	JANELA MAXI-AR ALUMÍNIO 2 FOLHAS PINTADO NA COR BRANCA	
J3	02	0,50 x 0,50 m h = 1,60 m	BASCULANTE MAXI-AR ALUMÍNIO 1 FOLHA PINTADO NA COR BRANCA	
J4	04	1,44 x 0,50 m h = 1,80 m	JANELAS EXISTENTES À MANTER	
J5	01	2,00 x 0,75 m h = 1,80 m	JANELA EXISTENTE À MANTER	
ANDERSON BISPO PROJETO ARQUITETÔNICO				
TÍTULO: REFORMA E AMPLIAÇÃO ESCOLA SENHOR DO BONFIM			ESCALA: 1/50	
ENDEREÇO: Serra Branca / Sergipe - BA Cep: 48860-000			PROJETO: 1/50	
PROPRIETÁRIO: PREFEITURA MUNICIPAL DE SANTALUZ			RESPONSÁVEL TÉCNICO: ANDERSON BISPO	
RESPONSÁVEL TÉCNICO: ANDERSON BISPO			DATA: 26/11/2021	
ÁREA TOTAL DO LOTE: 1.762,28 m² Aproximadamente			PLANTA BAIXA	
ÁREA TOTAL CONSTRUÇÃO: 1.012,24 m²			AO 03_08	

 

 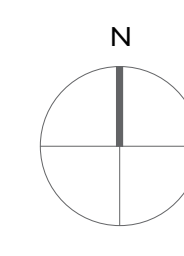


3 PLANTA BAIXA EXECUTIVA
ESQ. 1/50

 [illegible]

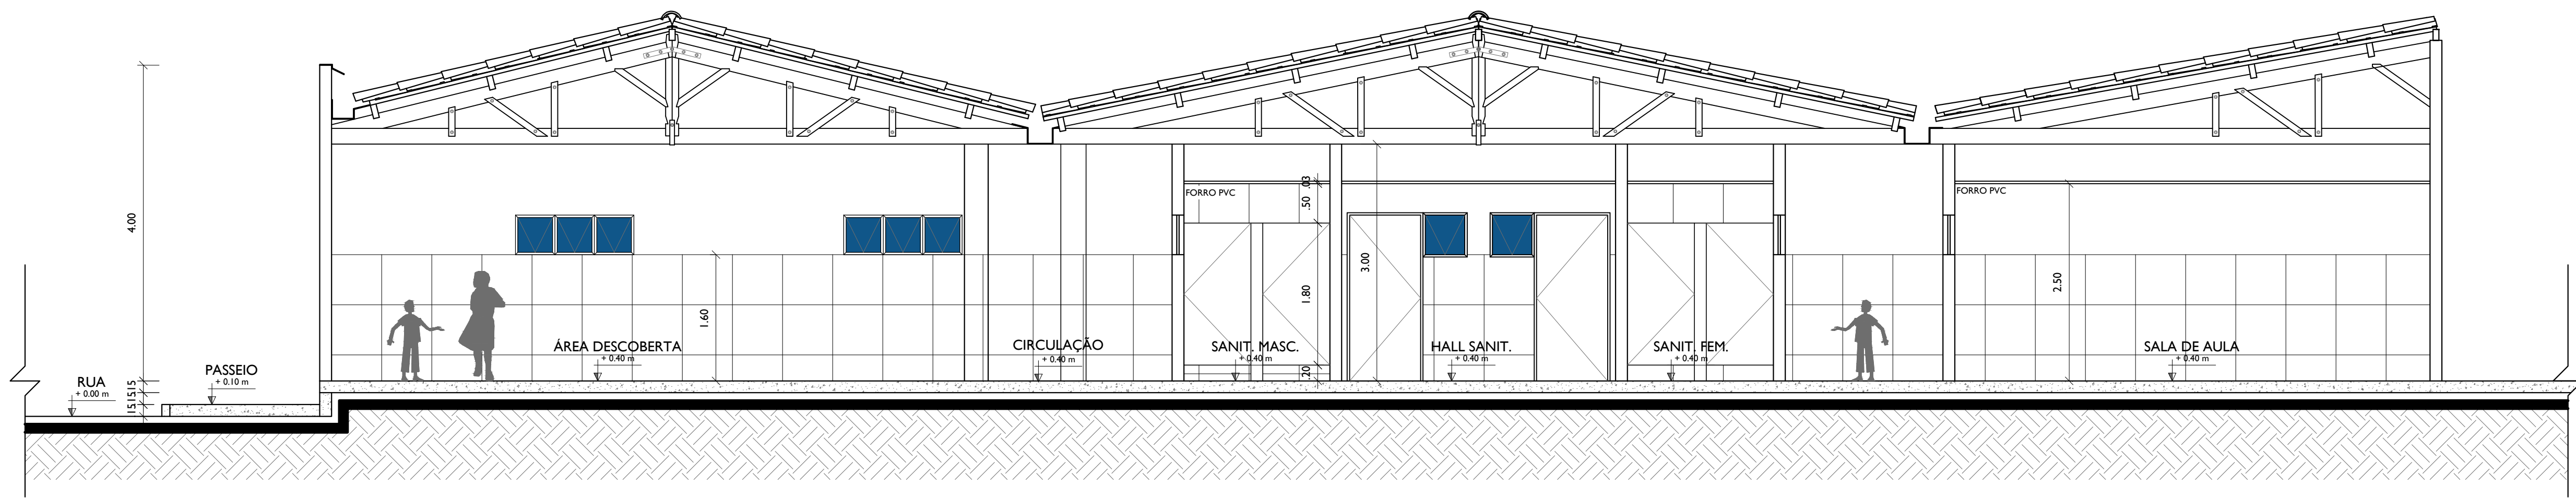


2 CORTE AA'
ESC.: 1/50

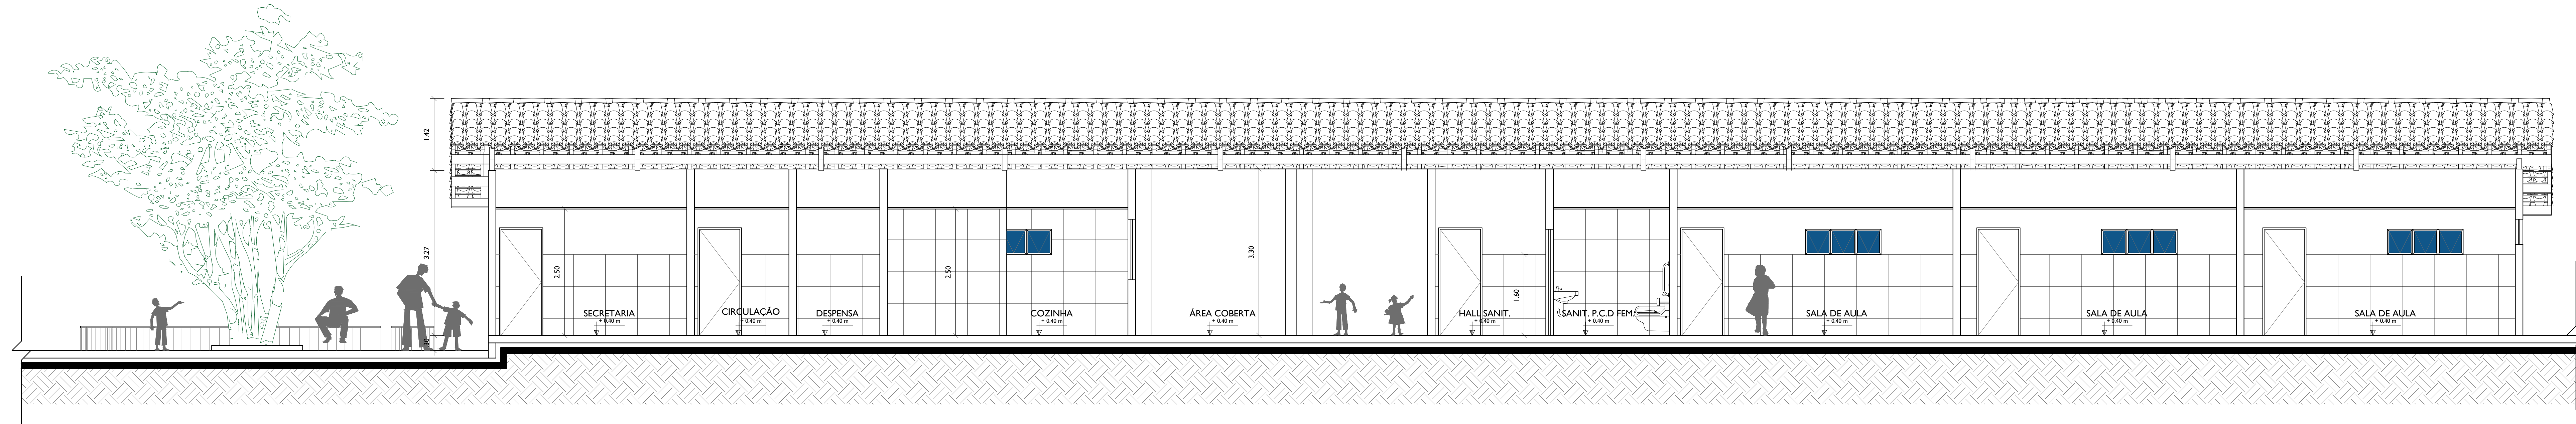


2 CORTE BB'
ESC.: 1/50

ANDERSON BISPO PROJETOS E SOLUÇÕES AB Projeto e Soluções LTDA CNPJ: 41.392.582 / 0001-86 TEL: (75) 3628-2497 CREA: 0510227957 Endereço: Rua: Rua Barbosa, 138, 2 andar, Apt 201 Centro Santaluz-BA CEP: 48860-000			
TÍTULO: REFORMA E AMPLIAÇÃO ESCOLA SENHOR DO BONFIM		VISTOS:	
ENDEREÇO: Serra Branca Santaluz - BA Cep: 48860-000			
PROPRIETÁRIO: PREFEITURA MUNICIPAL DE SANTALUZ			
RESPONSÁVEL TÉCNICO: JULIE GONÇALVES DE OLIVEIRA		CAU/CREA: A39874-S	
NOME DO ARQUITETO/ENGENHEIRO			
ÁREA TOTAL DO LOTE: 1.761,59 m² Aproximadamente		ESCALA:	
ÁREA TOTAL CONSTRUÍDA: 1.010,74 m²		1/50	
DATA:	DESENHO:	FOLHA:	PRANCHA:
26/11/2021	CORTES	A0	07/08

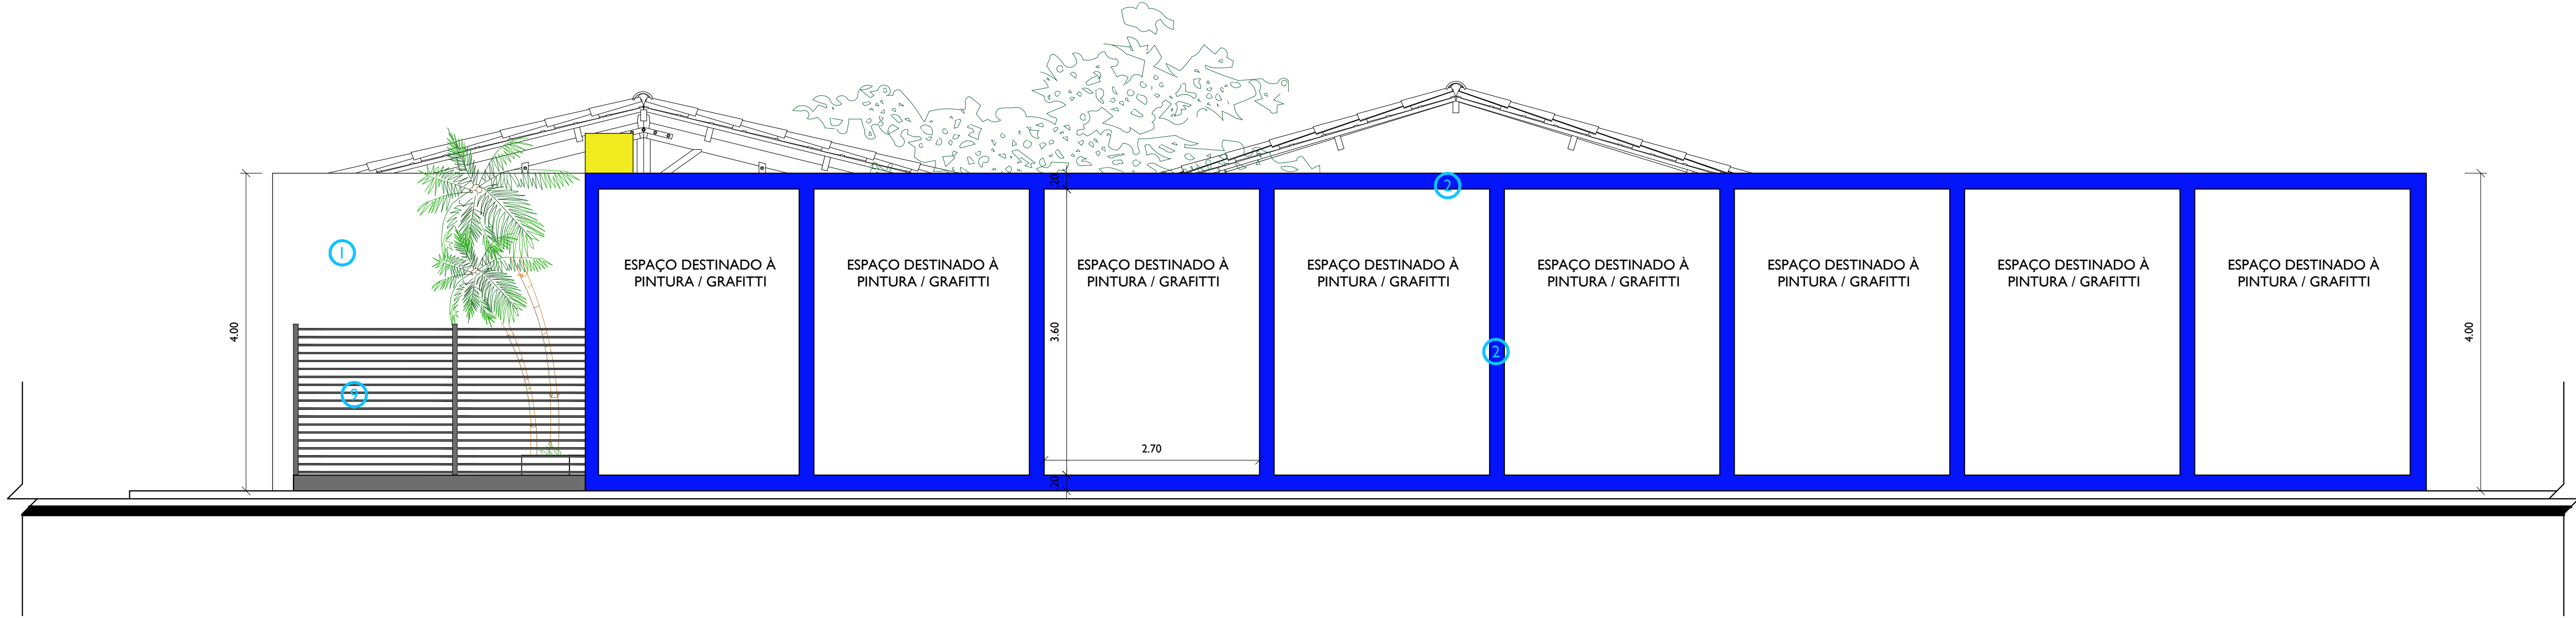

2 FACHADA LATERAL
ESC.: 1/50

 

2 FACHADA FRONTAL
ESC.: 1/50

LEGENDA	
SIMBOLOGIA	CARACTERÍSTICAS / MATERIAL
1	PINTURA TINTA ACRÍLICA - COR: BRANCO NEVE
2	PINTURA TINTA ACRÍLICA - COR: AZUL
3	REVEST. EM PASTILHA 2,5 x 2,5 cm - COR: BRANCO
4	REVEST. EM PASTILHA 2,5 x 2,5 cm - COR: AZUL
5	ALUMÍNIO COMPOSTO - COR: AZUL
6	ALUMÍNIO COMPOSTO - COR: AMARELO
7	ALUMÍNIO COMPOSTO - COR: VERMELHO
8	ALUMÍNIO COMPOSTO - COR: VERDE
9	GRADIL MORLAN H = 1.80 m
10	REVESTIMENTO EM TELHA METÁLICA OU SIMILAR - COR: AMARELO
11	REVESTIMENTO EM TELHA METÁLICA OU SIMILAR - COR: VERMELHO
12	REVESTIMENTO EM TELHA METÁLICA OU SIMILAR - COR: AZUL
13	REVESTIMENTO EM TELHA METÁLICA OU SIMILAR - COR: VERDE

ANDERSON BISPO Arquiteto e Urbanista CNPJ nº 08.902.262/0001-96 Insc. Est. 17.153.808-4 CREA: 05/0227997 Endereço: Rua Rui Barbosa, 138, 2 andar, Apt 201 Centro Santa Luz CEP: 48800-000	
TÍTULO: REFORMA E AMPLIAÇÃO ESCOLA SENHOR DO BONFIM	
ENDEREÇO: Serra Branca Santa Luz - BA Cep: 48800-000	
PROPRIETÁRIO: PREFEITURA MUNICIPAL DE SANTALUZ	
RESPONSÁVEL TÉCNICO: JUISE GONÇALVES DE OLIVEIRA CAU/CREA: A239874-S	
NOME DO ARQUITETO/ENGENHEIRO	
ÁREA TOTAL DO LOTE: 1.761,39 m² Aproximadamente	
ÁREA TOTAL CONSTRUÍDA: 1.010,74 m²	
DATA: 26/11/2021	DESENHO: FACHADAS
VISTOS:	
ESCALA: 1/50	
FOLHA: A0 08/08	
PRANCHAL: 08/08	