



Creisler Silva Cunha
 CREISLER SILVA CUNHA
 ENGENHEIRO CIVIL
 CREA-BA 0519912977

01 PLANTA DE SITUAÇÃO
 ESCALA 1:500


LEGENDA	
	LOCAL DA OBRA

MASB		PROJETO	
MASB EMPREENDIMENTOS		SINALIZAÇÃO - PAVIMENTAÇÃO ASFÁLTICA	
CNPJ: 14.834.270/0001-02		FRANCHA	
CREA-BA n°. 10238441		SITUAÇÃO	
instagram/face: @MASBengenharia		ENDEREÇO	
masbengenharia@hotmail.com		RUAS DIVERSAS - SEDE - CEP 48880-000 - SANTALUZ-BA	
75 98123.3777		PROPRIETÁRIO	
		PREFEITURA MUNICIPAL DE SANTALUZ	
		RESPONSÁVEL TÉCNICO	
		CREISLER SILVA CUNHA - CREA BA 0519912977	
		DESENHO TÉCNICO	
		DAVI DE SOUZA LOPES - CRT-BA 03878833555	
		ESCALA	
		1:550	
		DATA	
		30/09/2021	
		ART. n°.	
		BA20220022255	


01/06






DETALHE 01 - FAIXA DE PEDESTRES
ESCALA 1:100

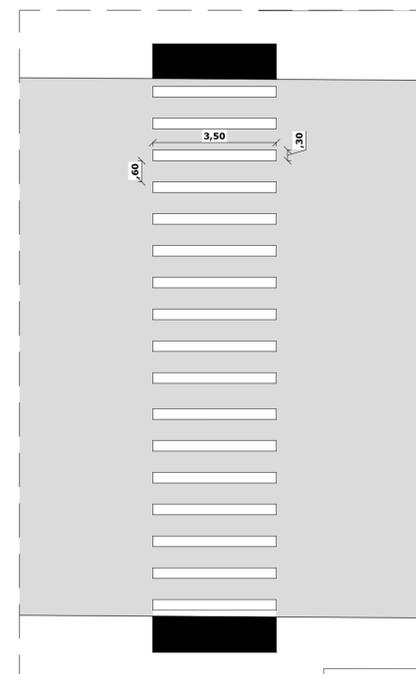

DETALHE 02 - PLANTA BAIXA - RAMPA DE ACESSIBILIDADE
ESCALA 1:50

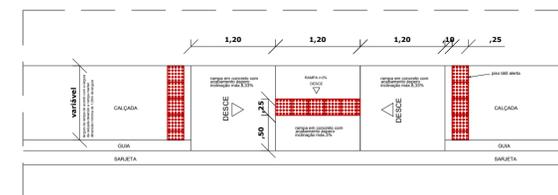

DETALHE 03 - PERSPECTIVA - RAMPA DE ACESSIBILIDADE
ESCALA 1:50

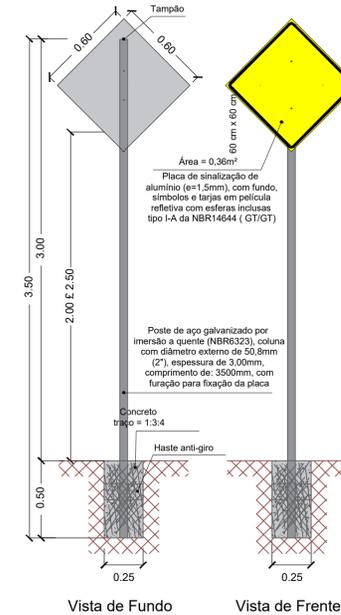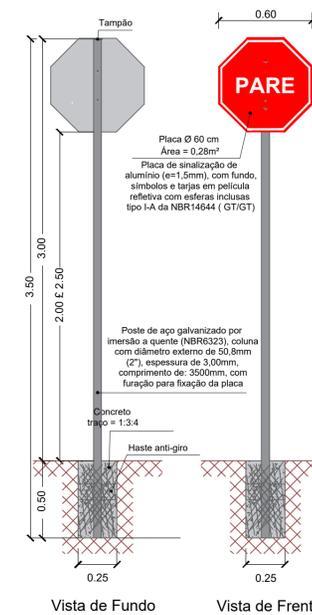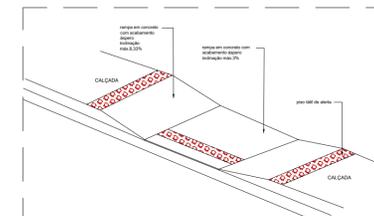

02 SINALIZAÇÃO
ESCALA 1:350

LEGENDA

-  A-32b
Passagem sinalizada de pedestres
-  R-1 Parada obrigatória
-  Rampa de acessibilidade
-  Pavimentação asfáltica
-  Faixa de pedestre


Creisler Silva Cunha
CREISLER SILVA CUNHA
ENGENHEIRO CIVIL
CREA-BA 0519912977



MASB EMPREENDIMENTOS
CNPJ: 14.834.270/0001-02
CREA-BA n.º 10238441
instagram/face: @MASBengenharia
masbengenharia@hotmail.com
75 98123.3777

PROJETO	
SINALIZAÇÃO - PAVIMENTAÇÃO ASFÁLTICA	
FRANCHA	
SINALIZAÇÃO	
ENDEREÇO	RUAS DIVERSAS - SEDE - CEP 48880-000 - SANTALUZ-BA
PROPRIETÁRIO	PREFEITURA MUNICIPAL DE SANTALUZ
RESPONSÁVEL TÉCNICO	CREISLER SILVA CUNHA - CREA BA 0519912977
DESENHO TÉCNICO	DAVI DE SOUZA LOPES - CRT-BA 03878833555
ESCALA	1:350
DATA	30/09/2021
ART n.º	BA20220022255

02/06

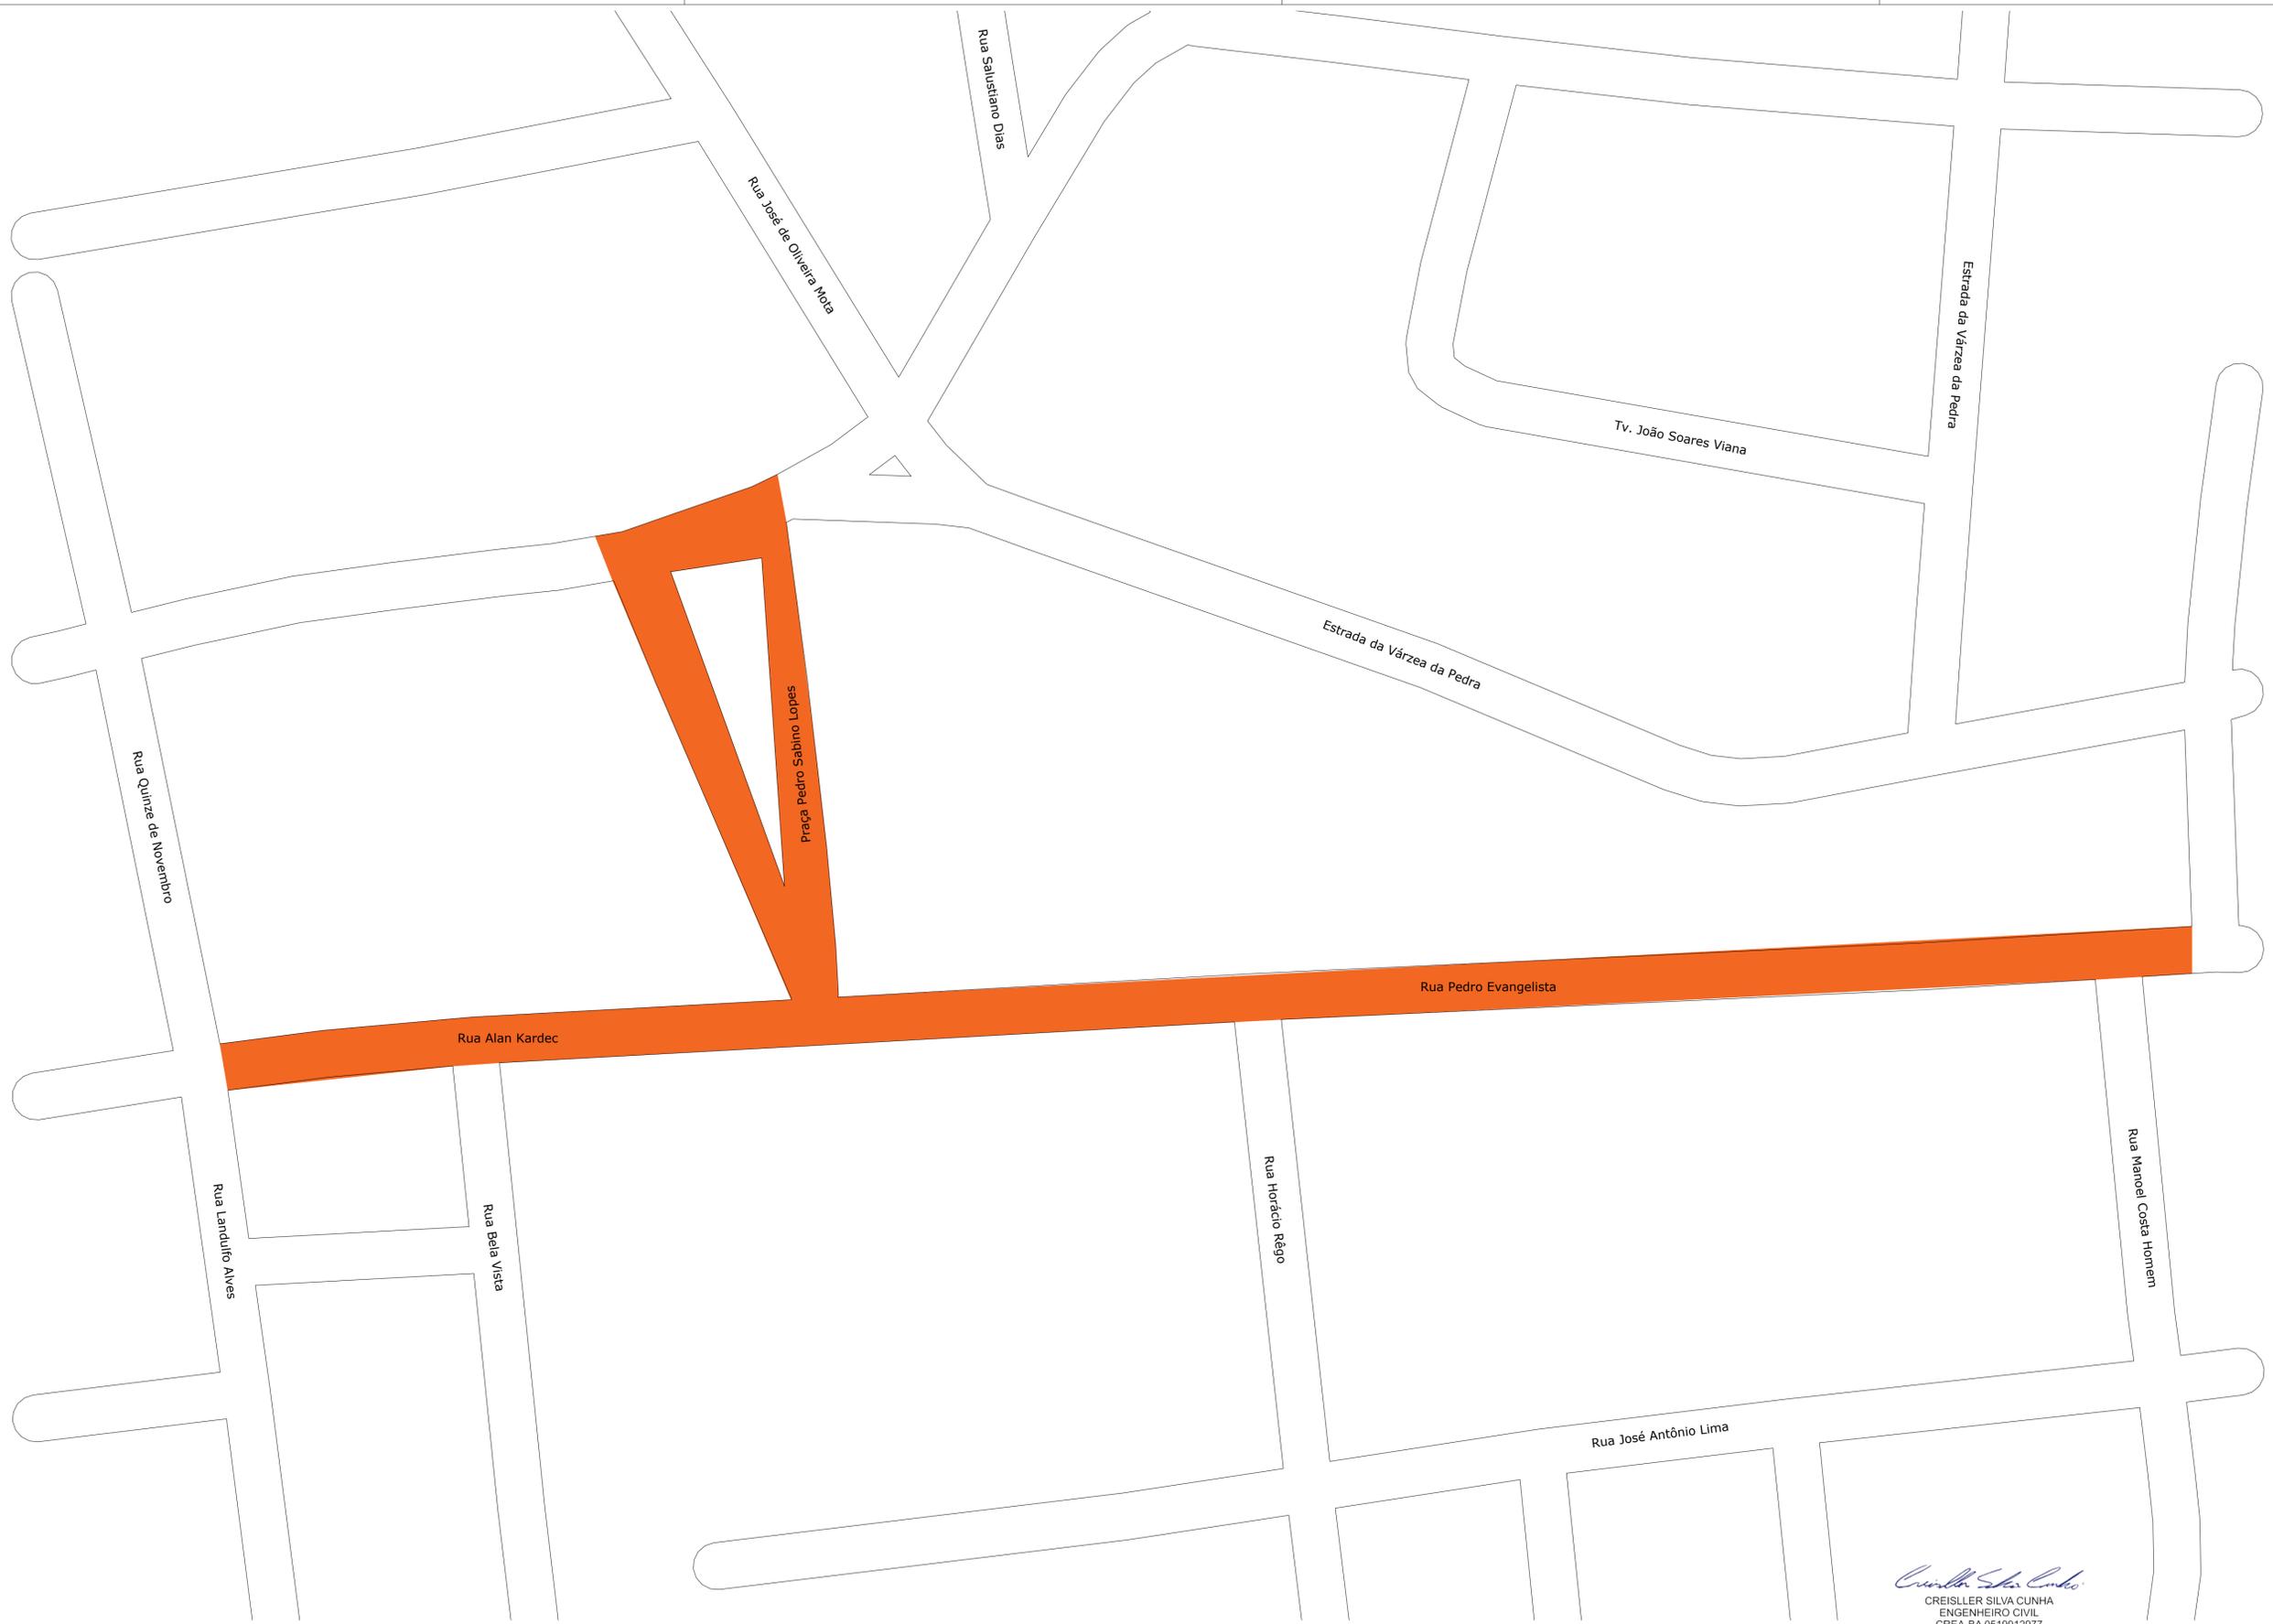


Creisler Silva Cunha
 CREISLER SILVA CUNHA
 ENGENHEIRO CIVIL
 CREA-BA 0519912977

03 PLANTA DE SITUAÇÃO
 ESCALA 1:550

LEGENDA	
	LOCAL DA OBRA


MASB		PROJETO	
MASB EMPREENDIMENTOS CNPJ: 14.834.270/0001-02 CREA-BA n°. 10238441 instagram/face: @MASBengenharia masbengenharia@hotmail.com 75 98123.3777		SINALIZAÇÃO - PAVIMENTAÇÃO ASFÁLTICA	
PRANCHA		SITUAÇÃO	
ENDEREÇO		ESCALA	
RUAS DIVERSAS - SEDE - CEP 48880-000 - SANTALUZ-BA PROPRIETÁRIO PREFEITURA MUNICIPAL DE SANTALUZ		1:550	
RESPONSÁVEL TÉCNICO		DATA	
CREISLER SILVA CUNHA - CREA BA 0519912977 DESENHO TÉCNICO		30/09/2021	
DAVI DE SOUZA LOPES - CRT-BA 03878833555		ART. n°. BA20220022255	

03/06

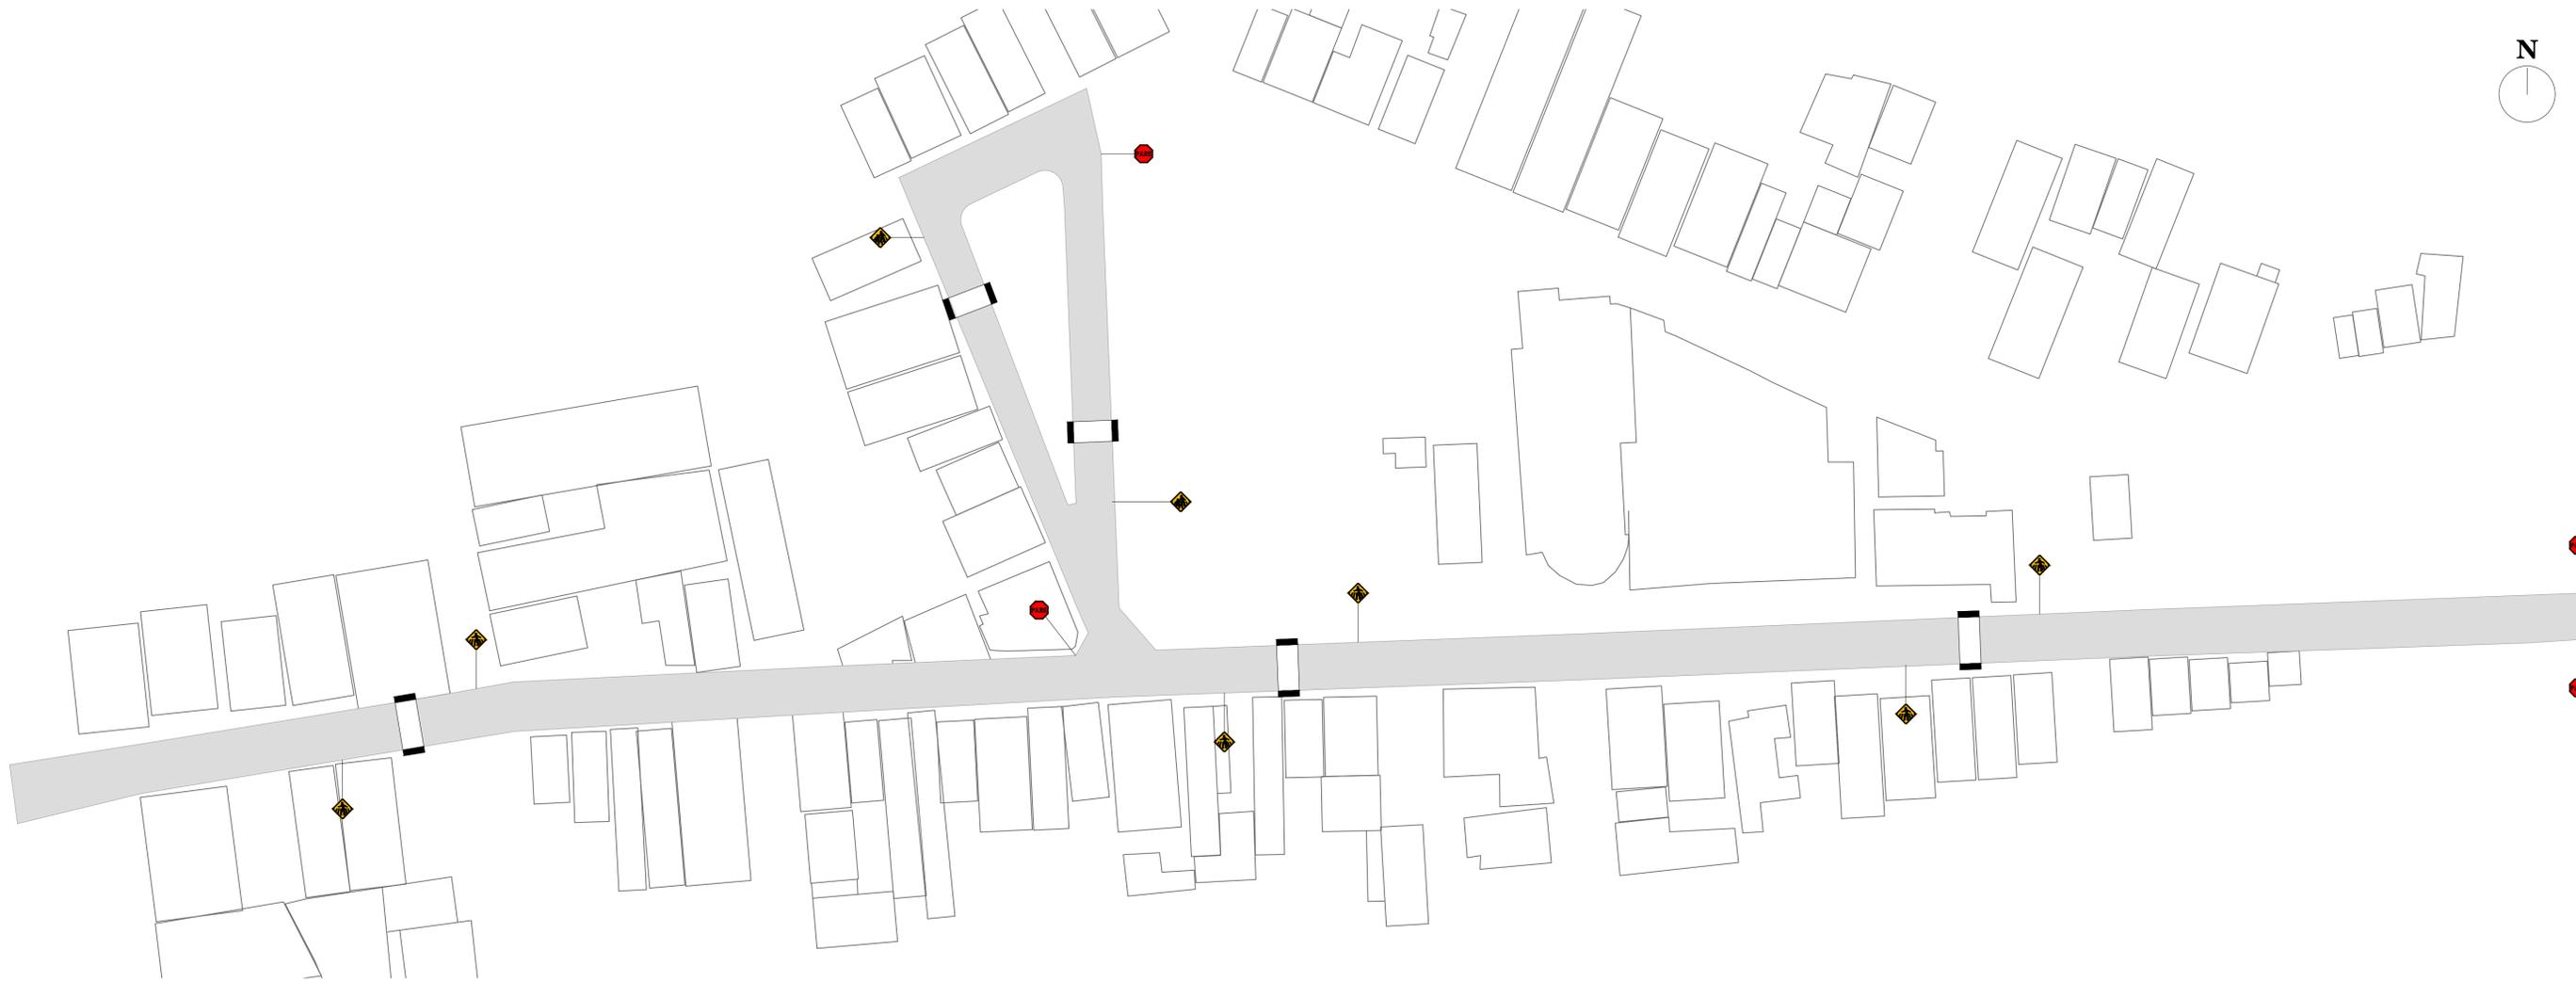


04 SINALIZAÇÃO
ESCALA 1:550




DETALHE 01 - FAIXA DE PEDESTRES
ESCALA 1:100

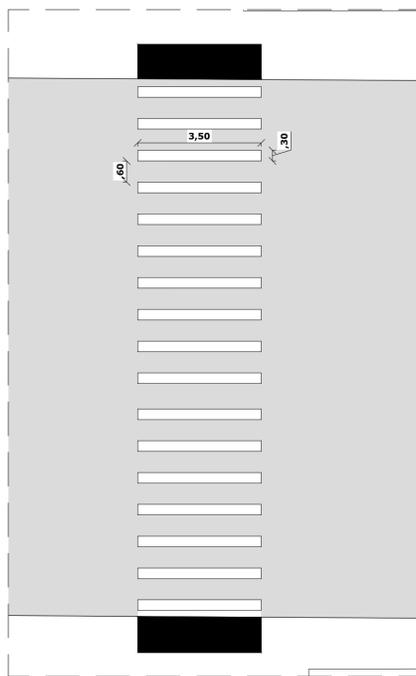

DETALHE 02 - PLANTA BAIXA - RAMPA DE ACESSIBILIDADE
ESCALA 1:50

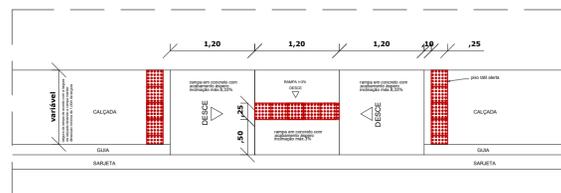

DETALHE 03 - PERSPECTIVA - RAMPA DE ACESSIBILIDADE
ESCALA 1:50

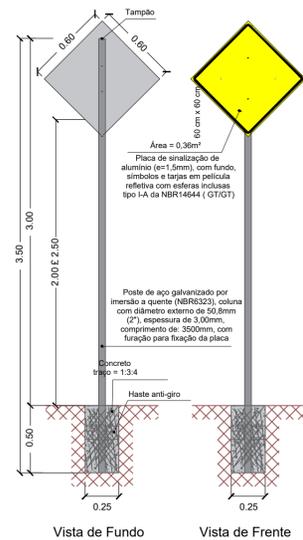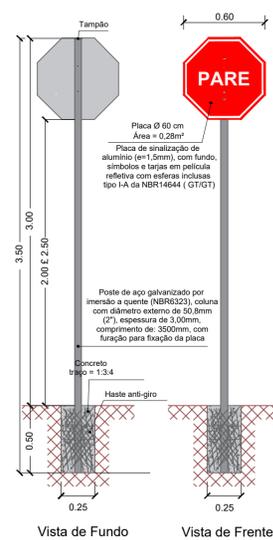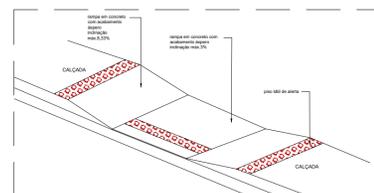

LEGENDA


-  A-33b
Passagem sinalizada de escolares
-  A-32b
Passagem sinalizada de pedestres
-  R-1 Parada obrigatória
-  Rampa de acessibilidade
-  Pavimentação asfáltica
-  Faixa de pedestre

Creisler Silva Cunha
CREISLER SILVA CUNHA
ENGENHEIRO CIVIL
CREA-BA 0519912977

PROJETO	
SINALIZAÇÃO - PAVIMENTAÇÃO ASFÁLTICA	
FRANCHA	
SINALIZAÇÃO	
ENDEREÇO	RUAS DIVERSAS - SEDE - CEP 48880-000 - SANTALUZ-BA
PROPRIETÁRIO	PREFEITURA MUNICIPAL DE SANTALUZ
RESPONSÁVEL TÉCNICO	CREISLER SILVA CUNHA - CREA BA 0519912977
DESENHO TÉCNICO	DAVI DE SOUZA LOPES - CRT-BA 03878833555
ESCALA	1:550
DATA	30/09/2021
ART. n.º	BA20220022255



MASB EMPREENDIMENTOS
CNPJ: 14.834.270/0001-02
CREA-BA n.º 10238441
instagram/face: @MASBengenharia
masbengenharia@hotmail.com
75 98123.3777

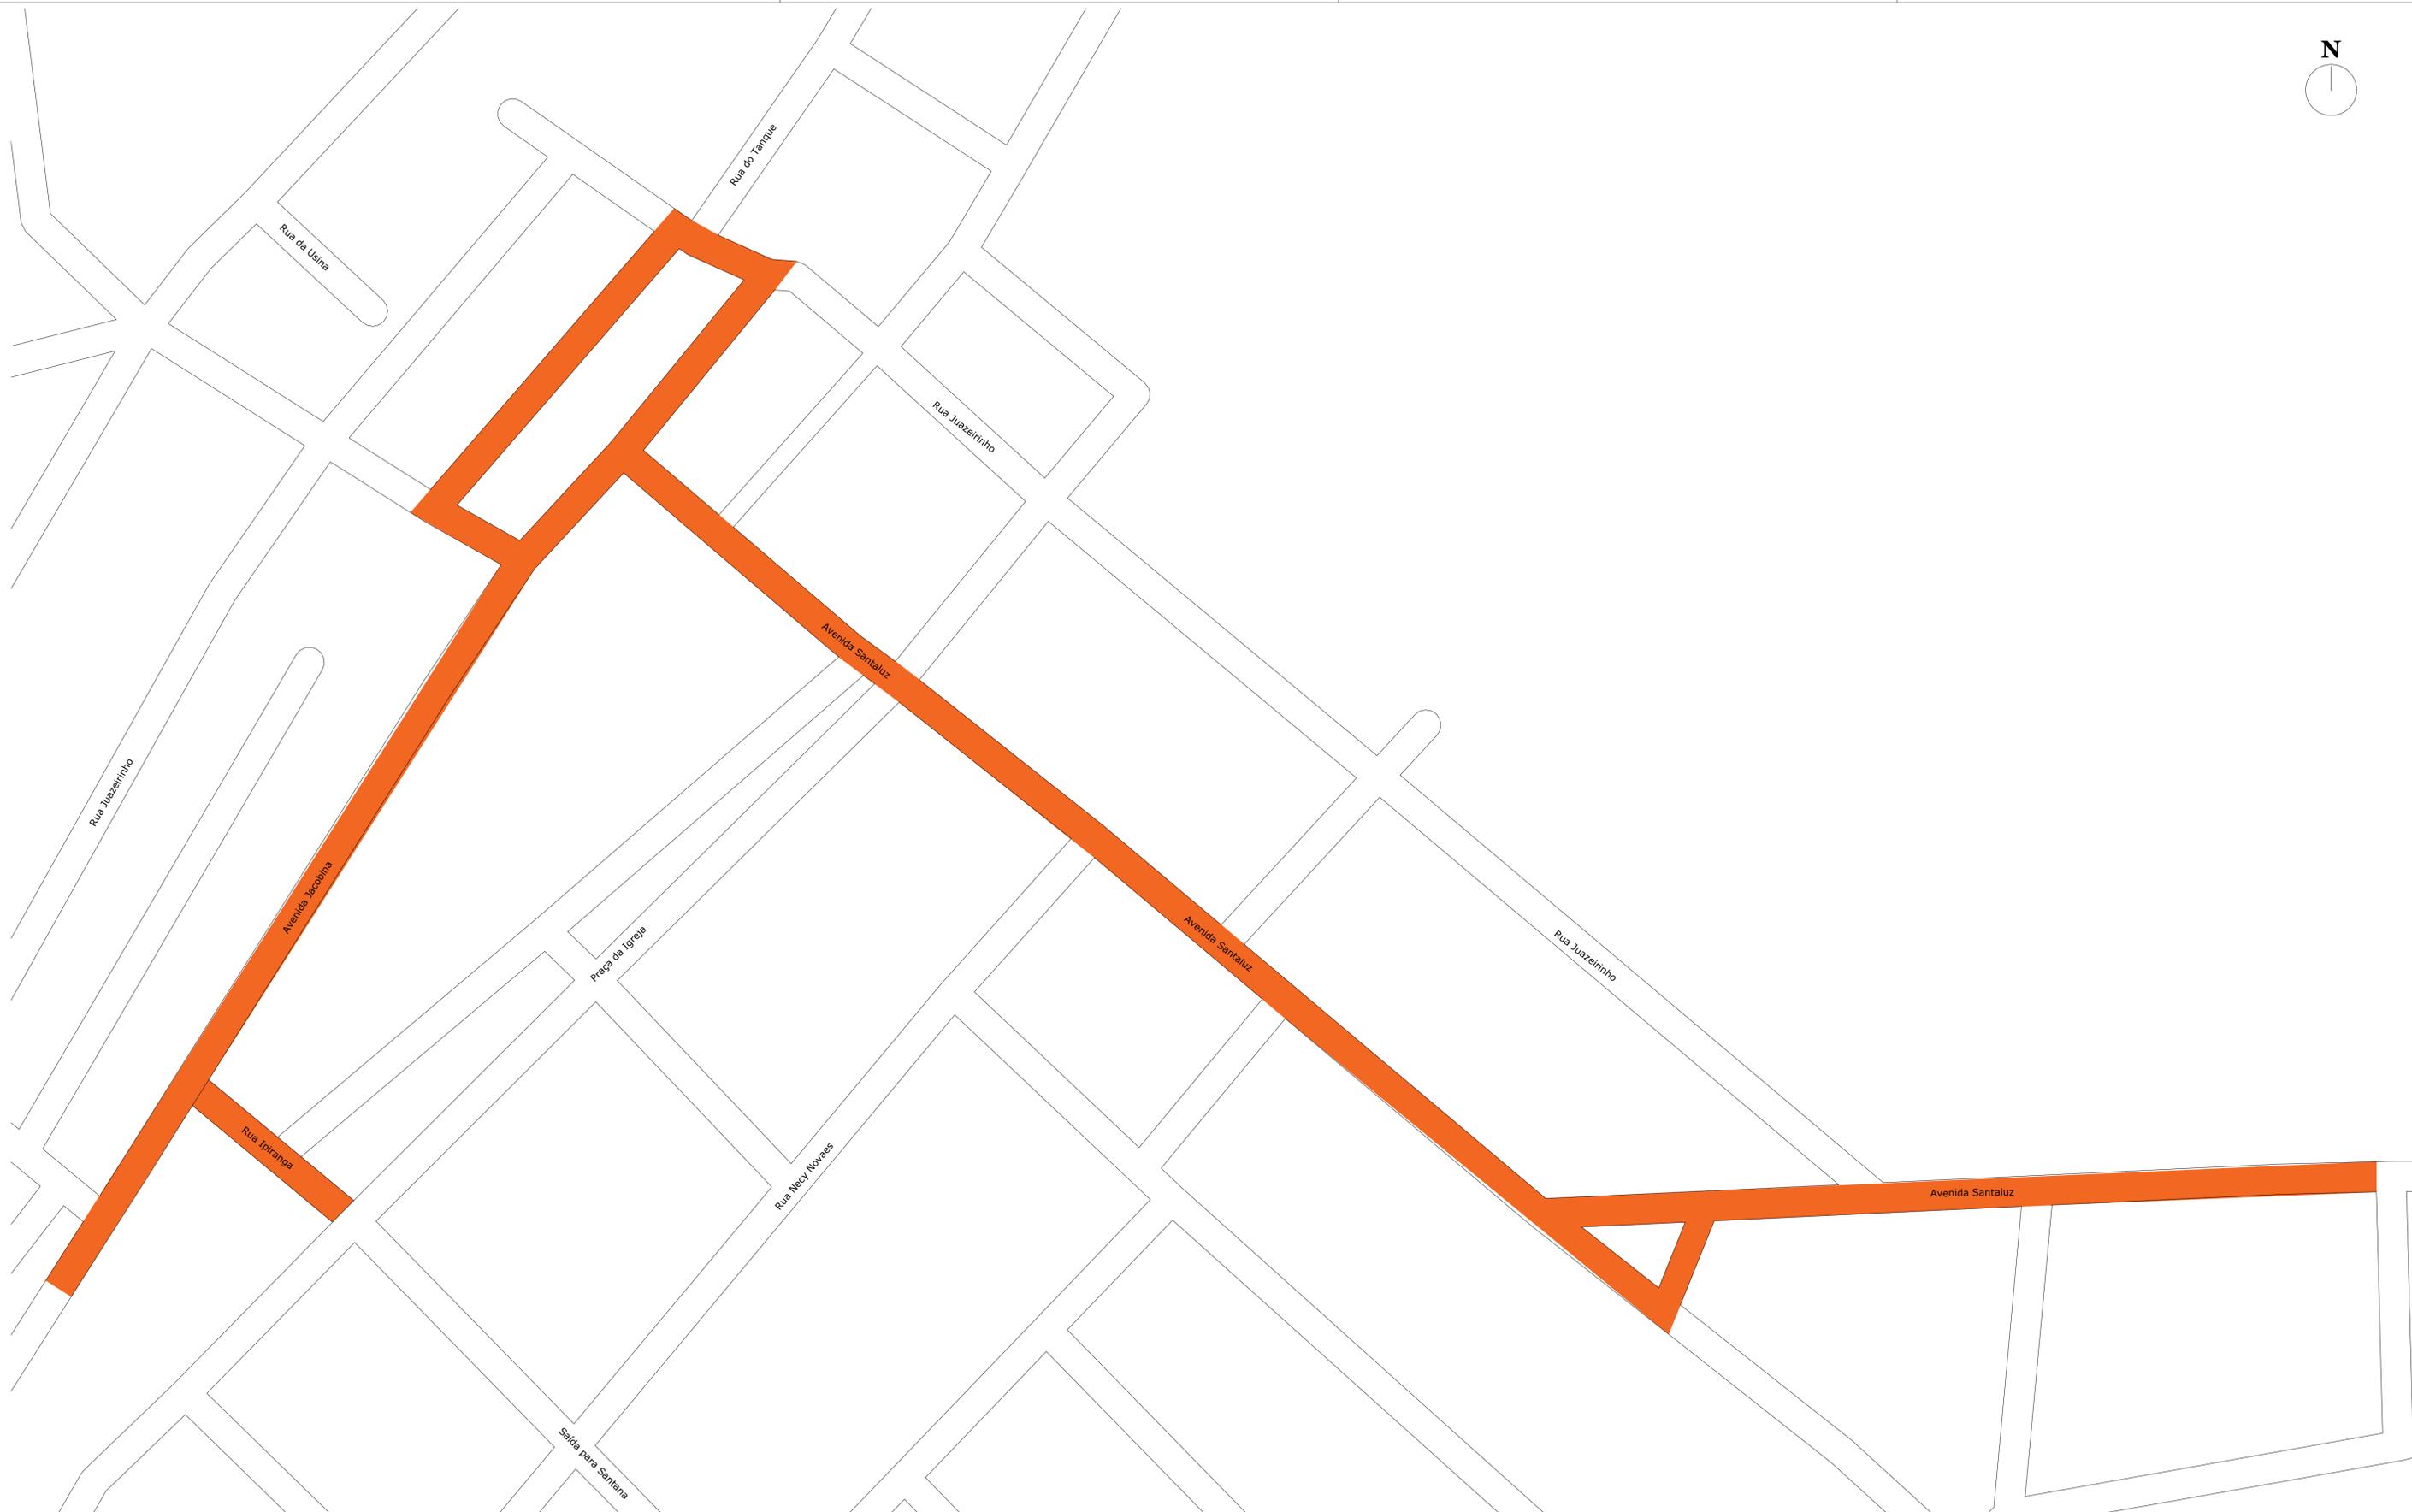

05 PLANTA DE SITUAÇÃO

ESCALA 1:800

Creisler Silva Cunha
CREISLER SILVA CUNHA
ENGENHEIRO CIVIL
CREA-BA 0519912977

LEGENDA


 LOCAL DA OBRA




MASB EMPREENDIMENTOS
CNPJ: 14.834.270/0001-02
CREA-BA n°. 10238441
instagram/face: @MASBengenharia
masbengenharia@hotmail.com
75 98123.3777

PROJETO		REVISÃO
SINALIZAÇÃO - PAVIMENTAÇÃO ASFÁLTICA		31/01/2022
FRANCHA		
SITUAÇÃO		
ENDEREÇO	RUAS DIVERSAS - PEREIRA - CEP 48880-000 - SANTALUZ-BA	
PROPRIETÁRIO	PREFEITURA MUNICIPAL DE SANTALUZ	
RESPONSÁVEL TÉCNICO	CREISLER SILVA CUNHA - CREA BA 0519912977	ESCALA
DESENHO TÉCNICO	DAVI DE SOUZA LOPES - CRT-BA 03878833555	1:800
		DATA
		30/09/2021
		ART n°.
		BA20220022255


05/06

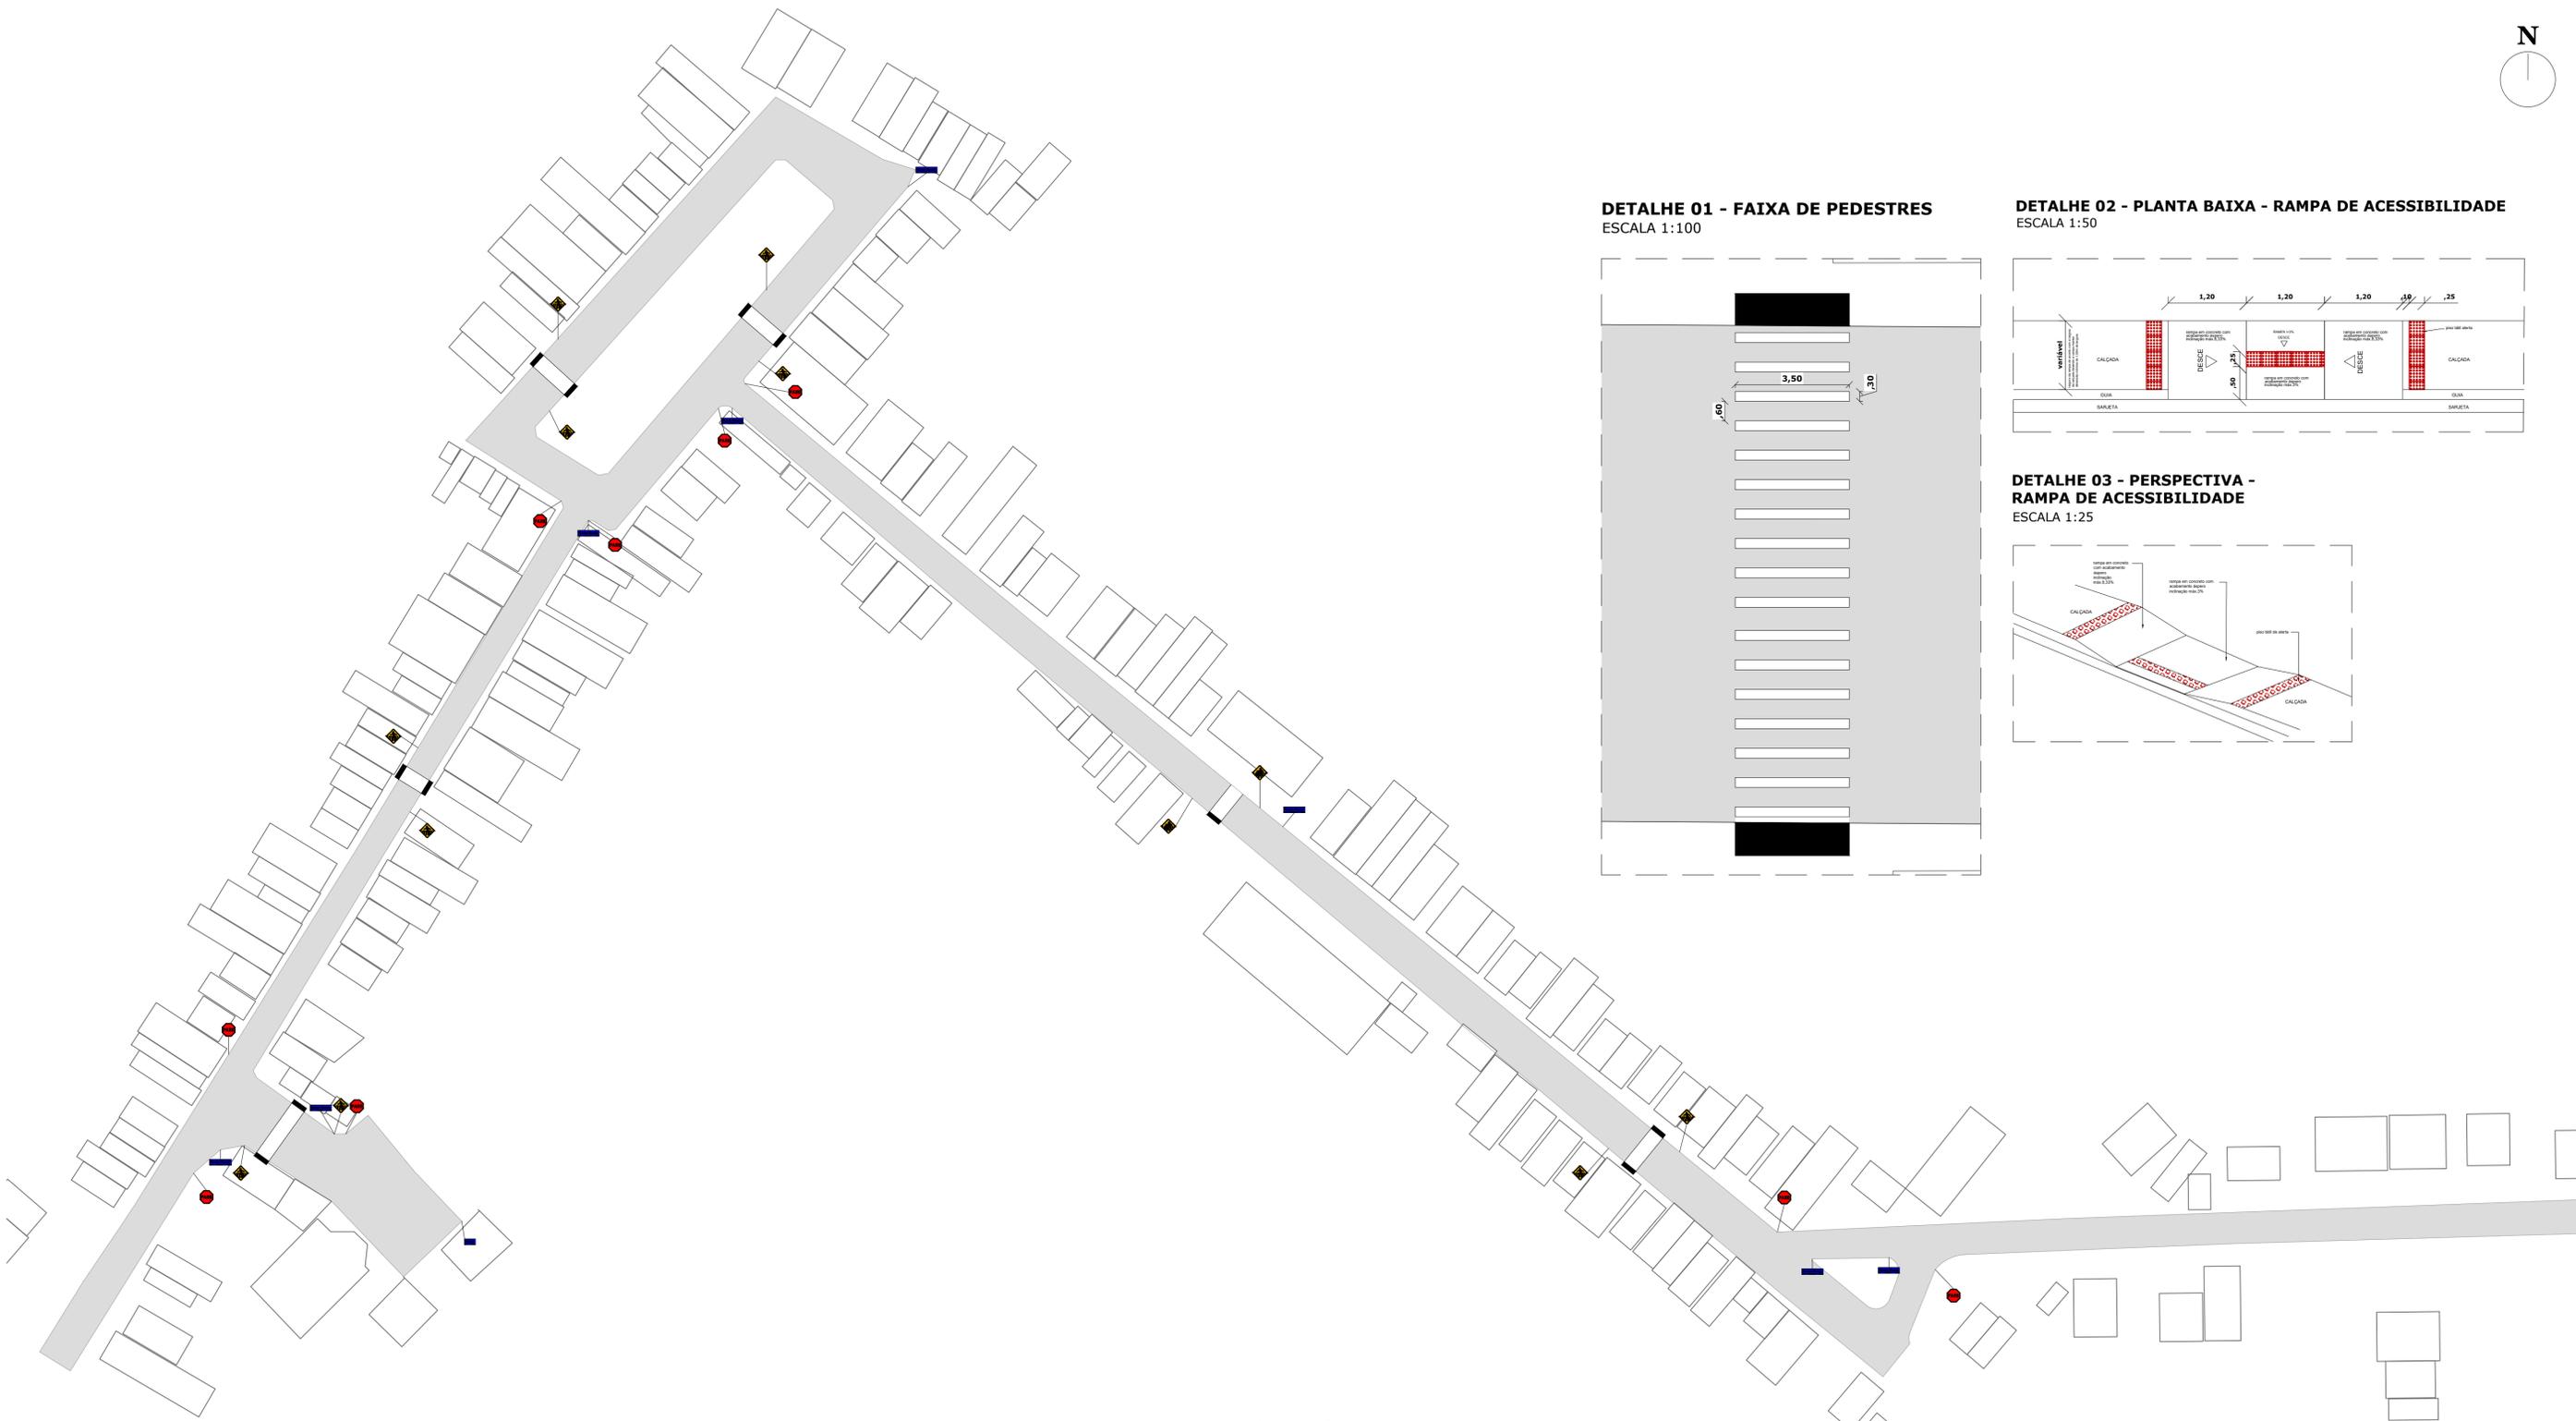


DETALHE 01 - FAIXA DE PEDESTRES
ESCALA 1:100

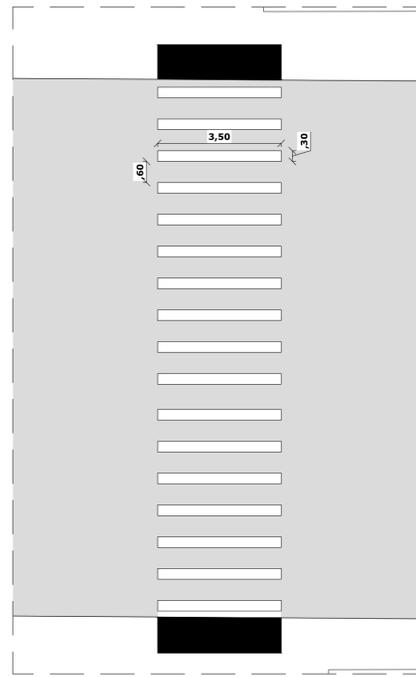





DETALHE 02 - PLANTA BAIXA - RAMPA DE ACESSIBILIDADE
ESCALA 1:50

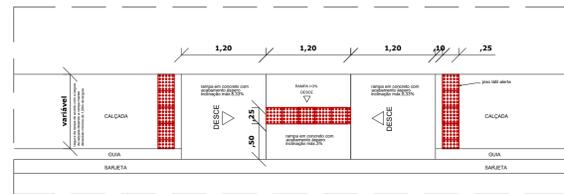

DETALHE 03 - PERSPECTIVA - RAMPA DE ACESSIBILIDADE
ESCALA 1:25

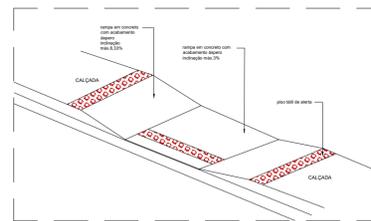

06 SINALIZAÇÃO
ESCALA 1:750

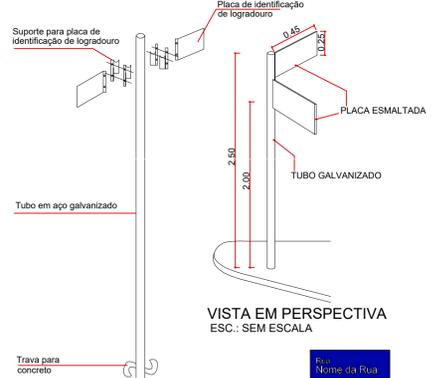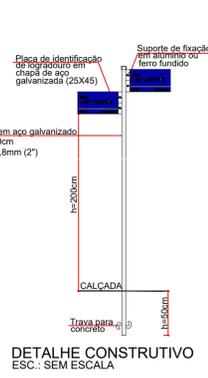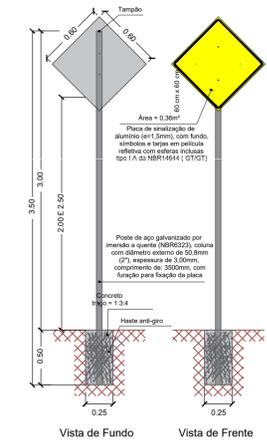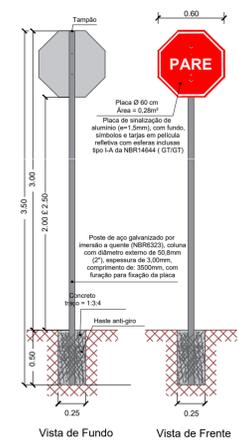

PLACA NOMENCLATURA DE RUAS (0,45 x 0,25)
ESC.: SEM ESCALA

LEGENDA

- A-33b Passagem sinalizada de escolares
- A-32b Passagem sinalizada de pedestres
- R-1 Parada obrigatória
- Rampa de acessibilidade
- Pavimentação asfáltica
- Faixa de pedestre

Creisler Silva Cunha
CREISLER SILVA CUNHA
ENGENHEIRO CIVIL
CREA-BA 0519912977

MASB
MASB EMPREENDIMENTOS
CNPJ: 14.834.270/0001-02
CREA-BA n.º 10238441
instagram/face: @MASBengenharia
masbengenharia@hotmail.com
75 98123.3777

PROJETO	
SINALIZAÇÃO - PAVIMENTAÇÃO ASFÁLTICA	
FRANCHA SINALIZAÇÃO	
ENDEREGO	RUAS DIVERSAS - PEREIRA - CEP 48880-000 - SANTALUZ-BA
PROPRIETÁRIO	PREFEITURA MUNICIPAL DE SANTALUZ
RESPONSÁVEL TÉCNICO	CREISLER SILVA CUNHA - CREA BA 0519912977
DESENHO TÉCNICO	DAVI DE SOUZA LOPES - CRT-BA 03878833555
ESCALA	1:750
DATA	30/09/2021
ART n.º	BA20220022255

06/90