

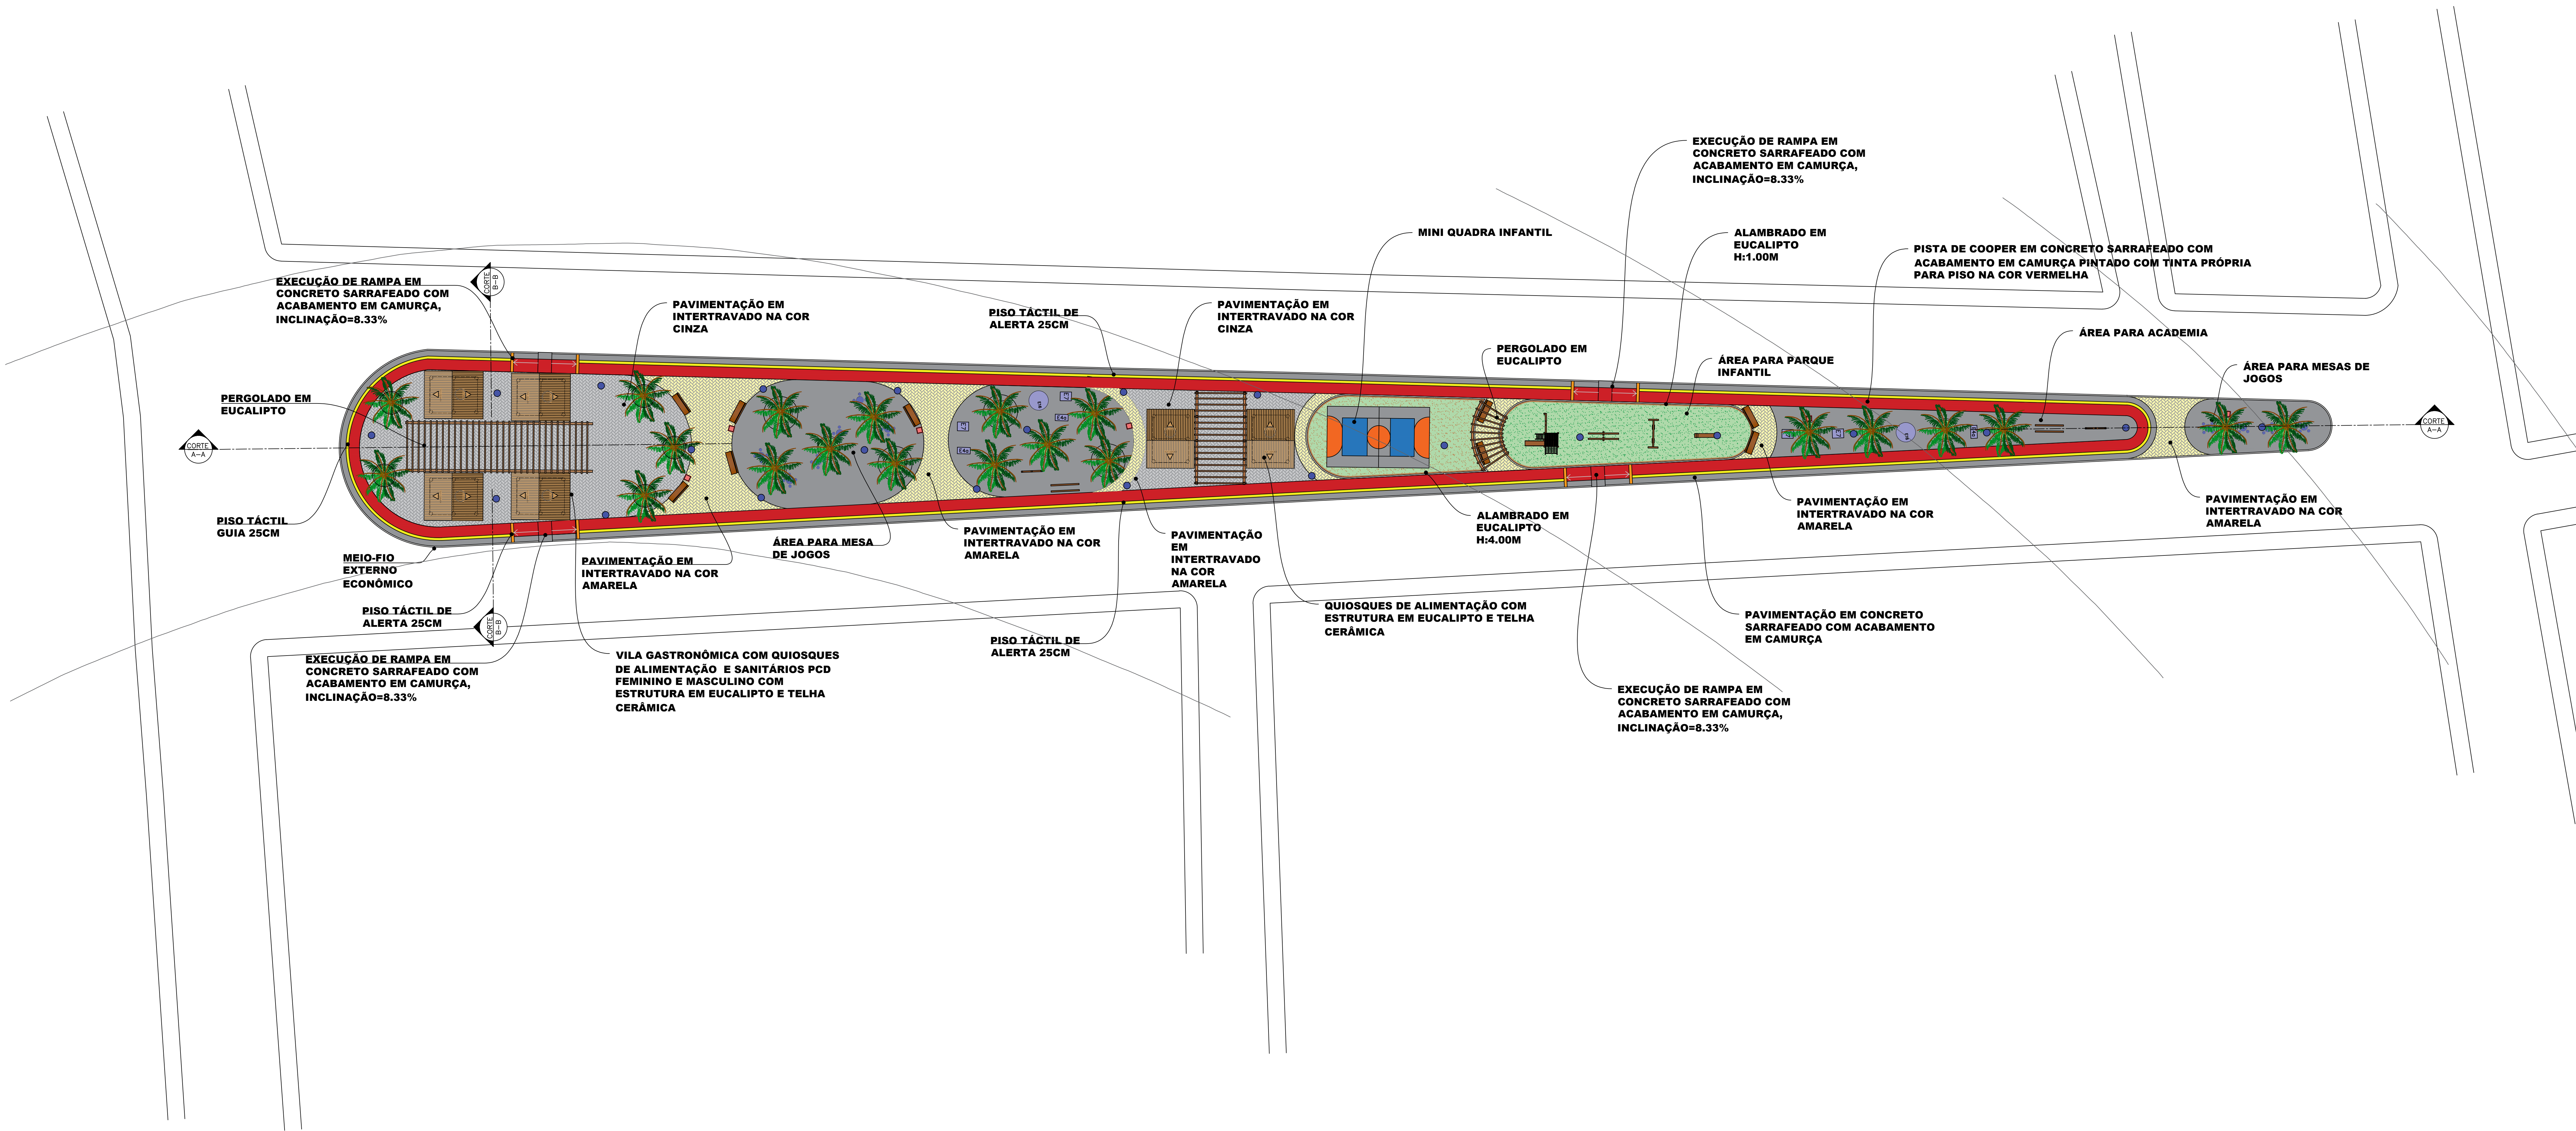
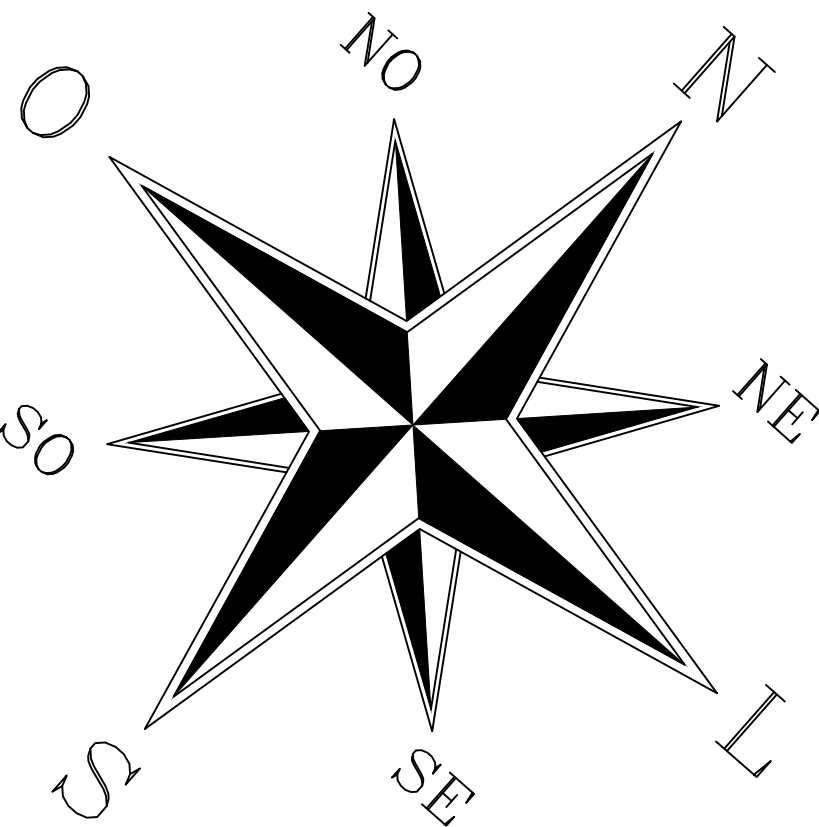



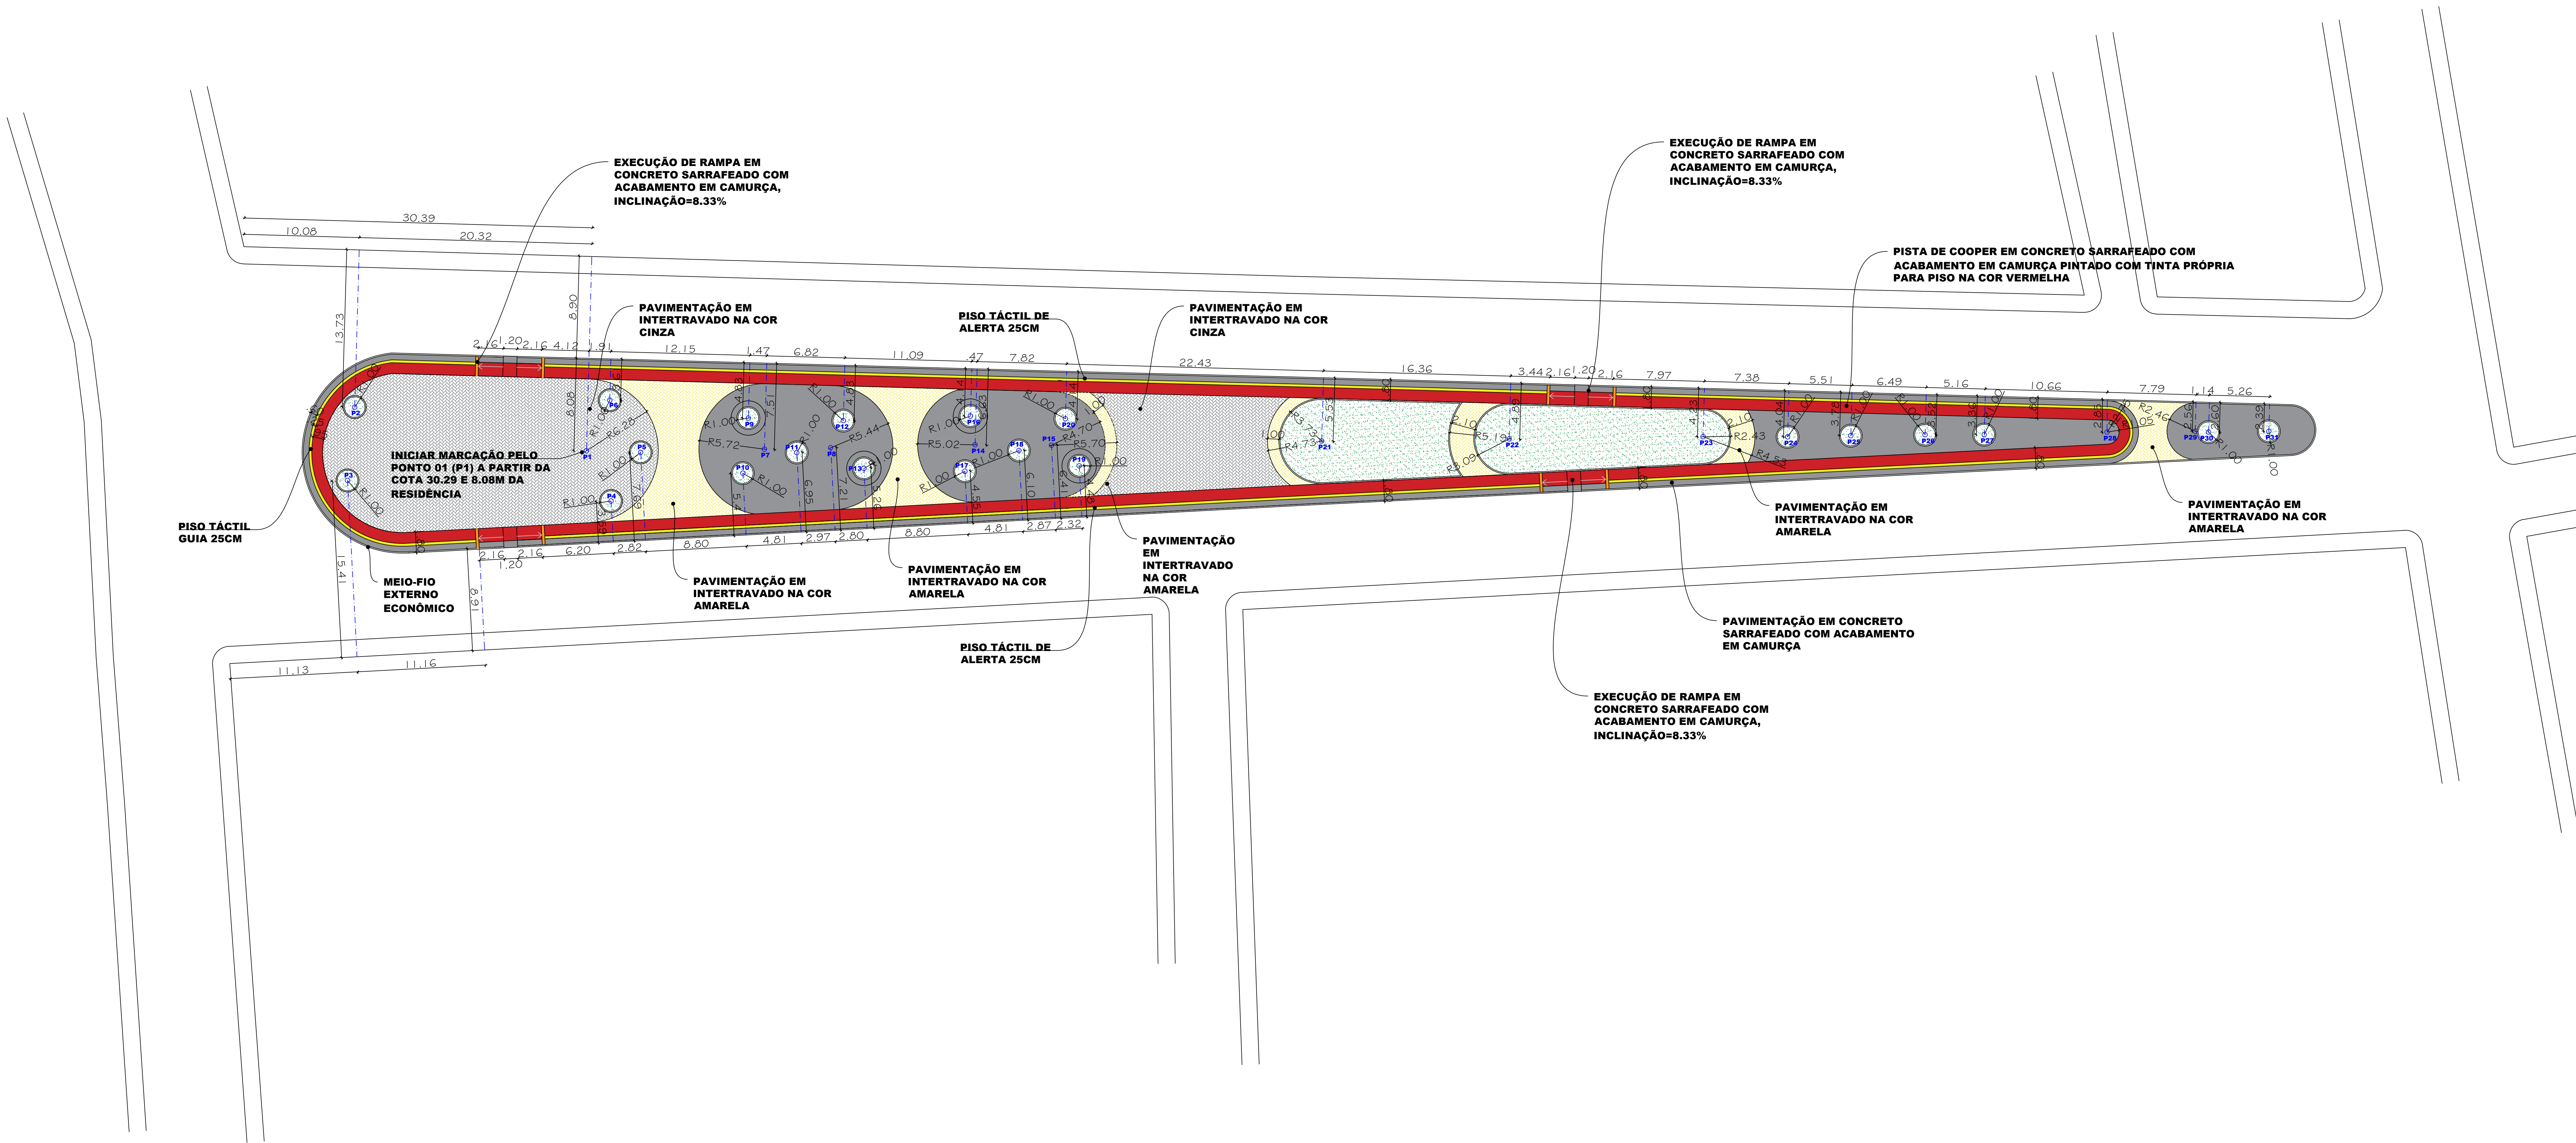


LEGENDA	NORRIANDE		PARQUE INFANTIL		ACADEMIA DE SAÚDE		ACADEMIA DE GINÁSTICA	
	SÍMBOLO	DESCRIÇÃO	SÍMBOLO	DESCRIÇÃO	SÍMBOLO	DESCRIÇÃO	SÍMBOLO	DESCRIÇÃO
		MESA PARA JOGOS		CASA DE TARZAN 6X1 EM EUCALIPTO TRATADO		SIMULADOR DE CAVALGADA SIMPLES		BARRA PARALELA EM EUCALIPTO TRATADO
		BANCO DE MADEIRA 2.000X500		GANCORRA SIMPLES 02 LUGARES EM EUCALIPTO TRATADO		SIMULADOR DE ESQUI INDIVIDUAL		BARRA DE FLEXÃO DE 02 NÍVEIS EM EUCALIPTO TRATADO
		LUXEIRA EM EUCALIPTO		ESCORREGADERA EM FIBRA COM ESTRUTURA EM EUCALIPTO TRATADO		REIMADA SENTADA		PISO TÁTL. GUIA
		PARA CICLO		BALANÇO EM FIBRA COM ESTRUTURA EM EUCALIPTO TRATADO		MULTI EXERCITADOR 6 FUNÇÕES		PISO TÁTL. ALERTA
								PALMEIRA PROPRIETA



OBSERVAÇÕES		
OBS 1: SERÁ UTILIZADO MEIO FIO BOLEADO EM TODOS OS CANTEIROS.		
PRAÇA DO PEREIRA- VILA GASTRONÔMICA- SANTA LUZ		
PLANTA BAIXA		
AMBIENTE: PRAÇA	ÁREA: 1.935,55 M²	01/32
ESCALA: 1/200	DATA: 28/12/2022	REVISÃO 01

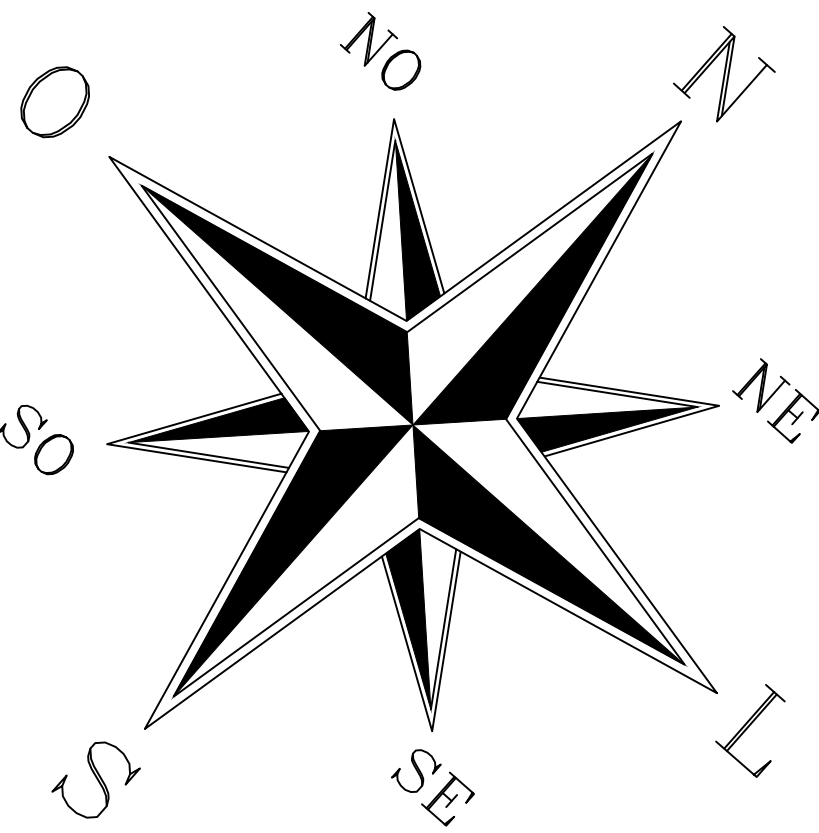



ACADEMIA DE SAÚDE			ACADEMIA DE GINÁSTICA		PARQUE INFANTIL		OBSERVAÇÕES		
SÍMBOLO	DESCRIÇÃO		SÍMBOLO	DESCRIÇÃO	SÍMBOLO	DESCRIÇÃO	OBS 1: SERÁ UTILIZADO MEIO FIO BOLEADO EM TODOS OS CANTEIROS.		
	SIMULADOR DE CAVALGADA SIMPLES			BARRA PARALELA EM EUCALÍPTO TRATADO		CASA DE TARZAN 6X1 EM EUCALÍPTO TRATADO	PRAÇA DO PEREIRA- VILA GASTRONÔMICA- SANTA LUZ		
	SIMULADOR DE ESQUI INDIVIDUAL			BARRA DE FLEXÃO DE 02 NÍVEIS EM EUCALÍPTO TRATADO		GANGORRA SIMPLES 02 LUGARES EM EUCALÍPTO TRATADO	PLANTA DE LOCAÇÃO DE CANTEIROS E DIAGRAMAÇÃO DE PISO		
	REMADA SENTADA		PALMEIRA PROPOSTA			ESCORREGADEIRA EM FIBRA COM ESTRUTURA EM EUCALÍPTO TRATADO	AMBIENTE: PRAÇA	ÁREA: 1.935,55 M²	02 02/32
	MULTI EXERCITADOR 8 FUNÇÕES		MESA PARA JOGOS		BANCO DE MADEIRA 2,00X1,50M	BALANÇO EM FIBRA COM ESTRUTURA EM EUCALÍPTO TRATADO	ESCALA: 1/200	DATA: 28/12/2022	REVISÃO 01

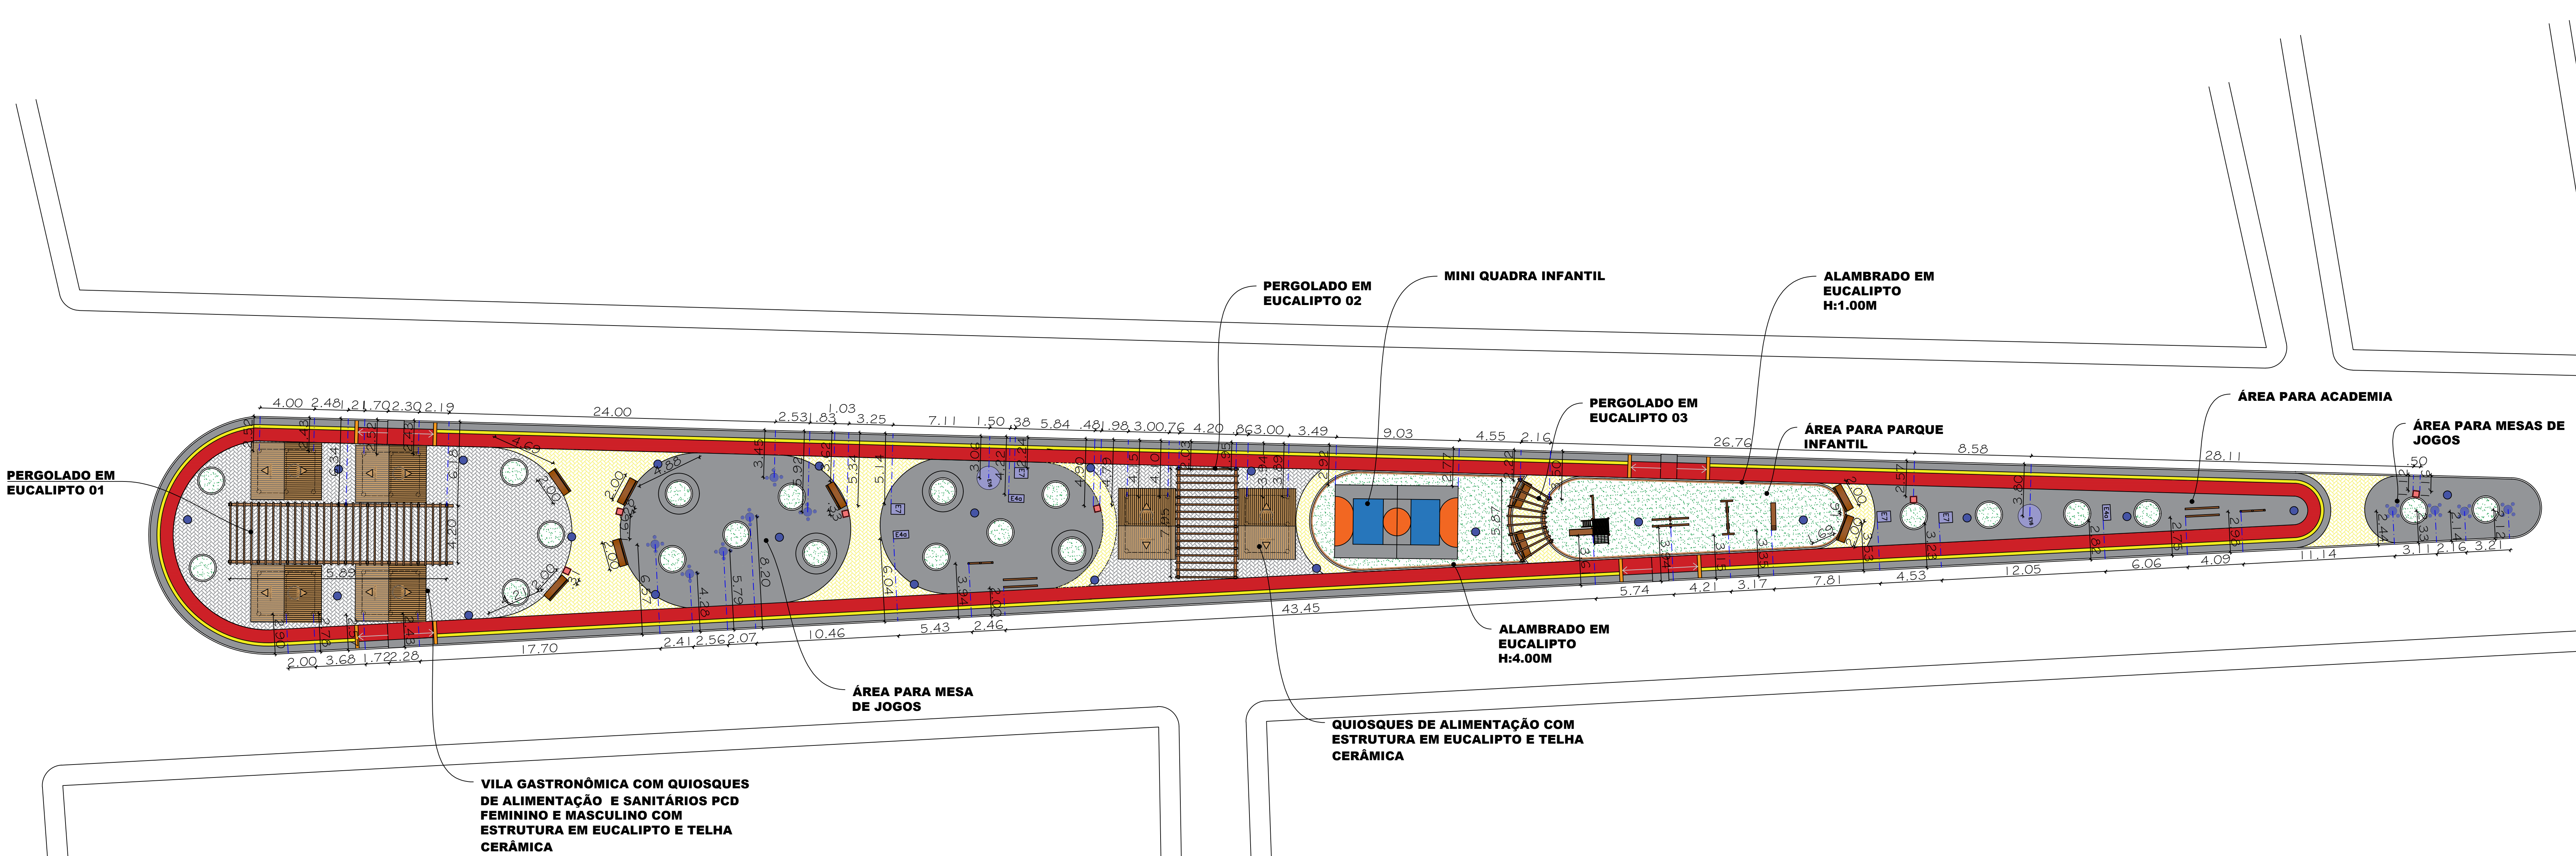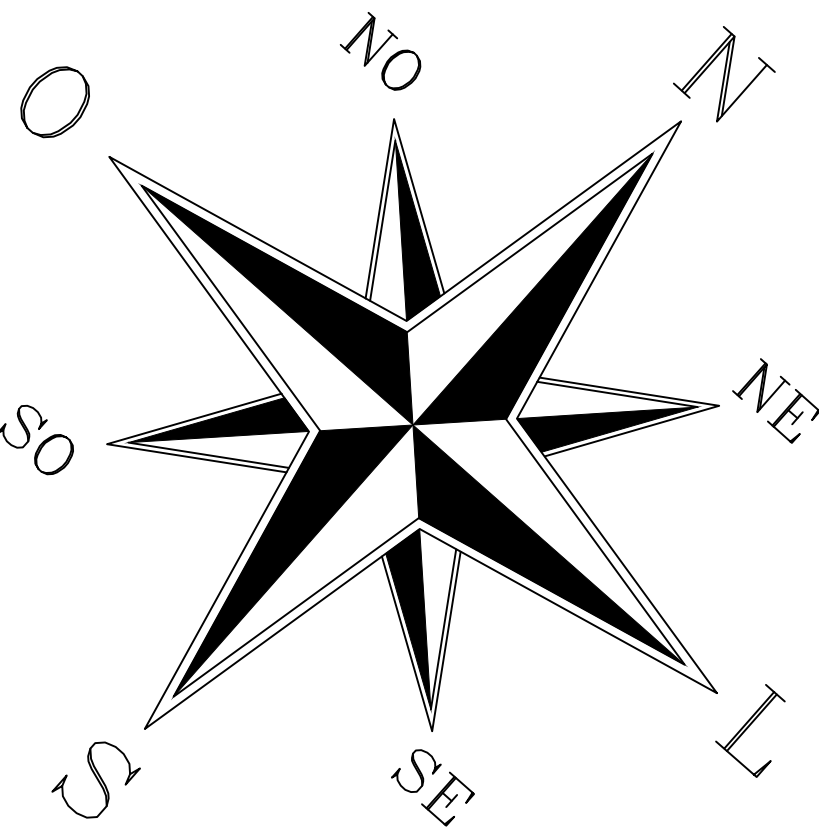


LEGENDA	ACADEMIA DE SAÚDE		ACADEMIA DE GINÁSTICA		PARQUE INFANTIL		OBSERVAÇÕES	
	SÍMBOLO	DESCRIÇÃO	SÍMBOLO	DESCRIÇÃO	SÍMBOLO	DESCRIÇÃO	OBS 1: SERÁ UTILIZADO MEIO FIO BOLEADO EM TODOS OS CANTEIROS.	
		SIMULADOR DE CAVALGADA SIMPLES		BARRA PARALELA EM EUCALIPTO TRATADO		CASA DE TARZAN 6X1 EM EUCALIPTO TRATADO	PRAÇA DO PEREIRA- VILA GASTRONÔMICA- SANTA LUZ	
		SIMULADOR DE ESQUI INDIVIDUAL		BARRA DE FLEXÃO DE 02 NÍVEIS EM EUCALIPTO TRATADO		GANGORRA SIMPLES 02 LUGARES EM EUCALIPTO TRATADO		
		REMADA SENTADA		PALMEIRA PROPOSTA		ESCORREGADEIRA EM FIBRA COM ESTRUTURA EM EUCALIPTO TRATADO	PLANTA DE LOCAÇÃO DE MOBILIÁRIOS	
		MULTI EXERCITADOR 6 FUNÇÕES		MESA PARA JOGOS		BANCO DE MADEIRA 2,00X1,50M		
						ÁREA: 1.935,55 M²		
						03 03/32		
						REVISÃO 01		
						DATA: 28/12/2022		
						ESCALA: 1/200		

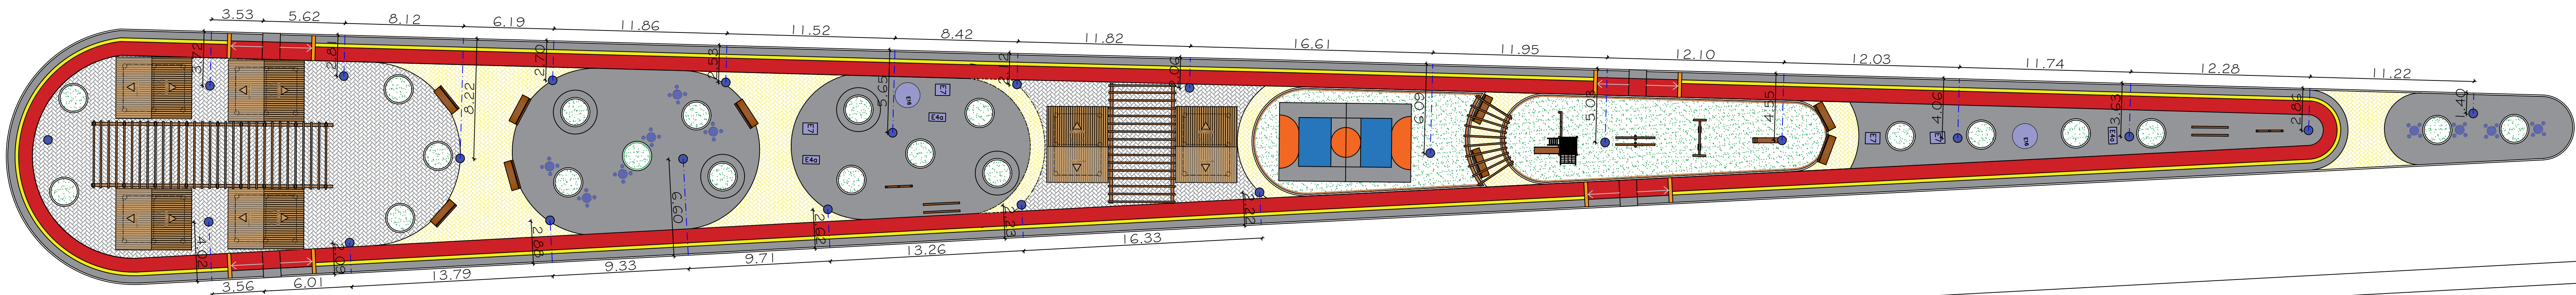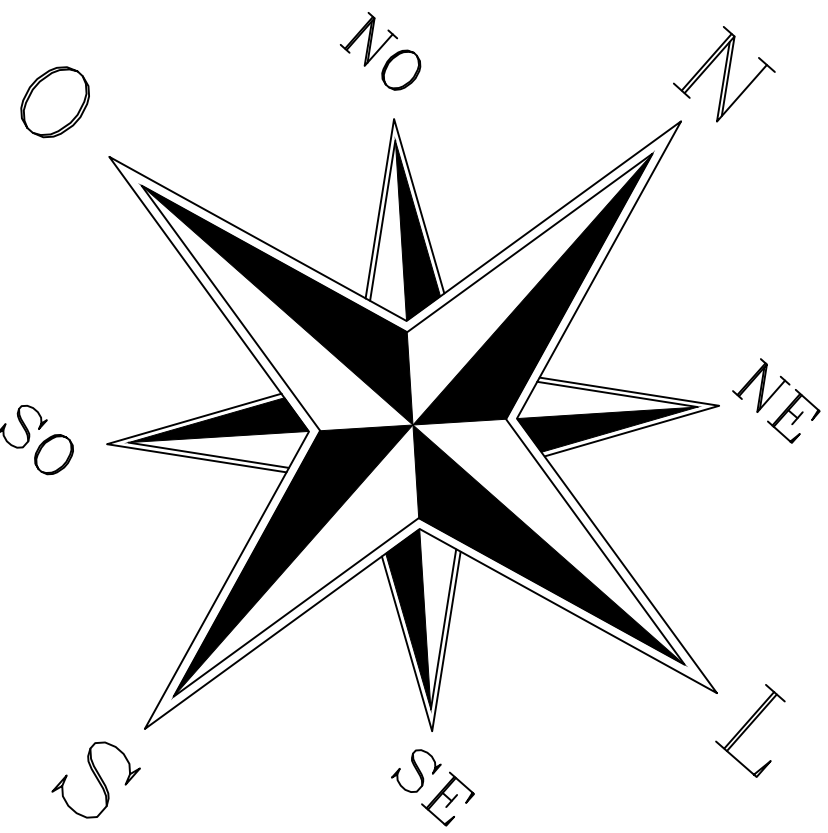

OBSERVAÇÕES					
OBS 1: SERÁ UTILIZADO MEIO FIO BOLEADO EM TODOS OS CANTEIROS.					
PRAÇA DO PEREIRA- VILA GASTRONÔMICA- SANTA LUZ					
PLANTA DE LOCAÇÃO DE POSTES					
LEGENDA	ACADEMIA DE SAÚDE		ACADEMIA DE GINÁSTICA		PARQUE INFANTIL
	SÍMBOLO	DESCRIÇÃO	SÍMBOLO	DESCRIÇÃO	SÍMBOLO
1		SIMULADOR DE CAVALGADA SIMPLES		BARRA PARALELA EM EUCALIPTO TRATADO	
		SIMULADOR DE ESQUI INDIVIDUAL		BARRA DE FLEXÃO DE 02 NÍVEIS EM EUCALIPTO TRATADO	
2		REMADA SENTADA		PALMEIRA PROPOSTA	
3		MULTI EXERCITADOR 8 FUNÇÕES		MESA PARA JOGOS	
				BANCO DE MADEIRA 2,00X1,50M	
AMBIENTE: PRAÇA		ÁREA: 1.935,55 M²		04 04/32	
ESCALA: 1/200		DATA: 28/12/2022		REVISÃO 01	

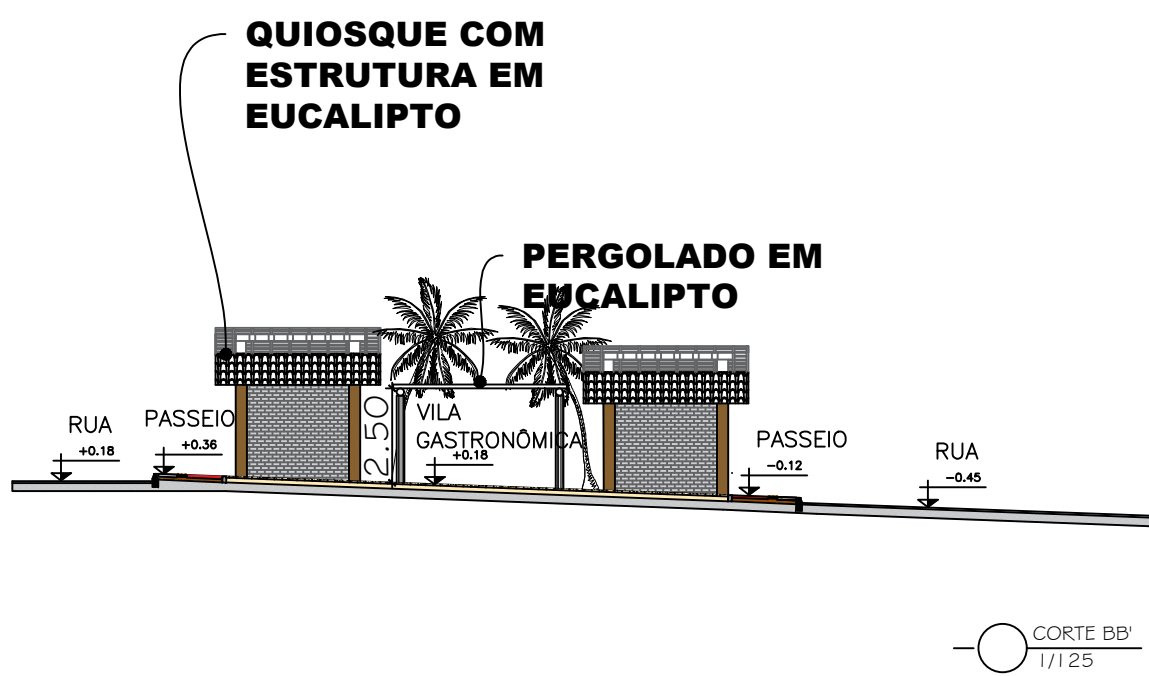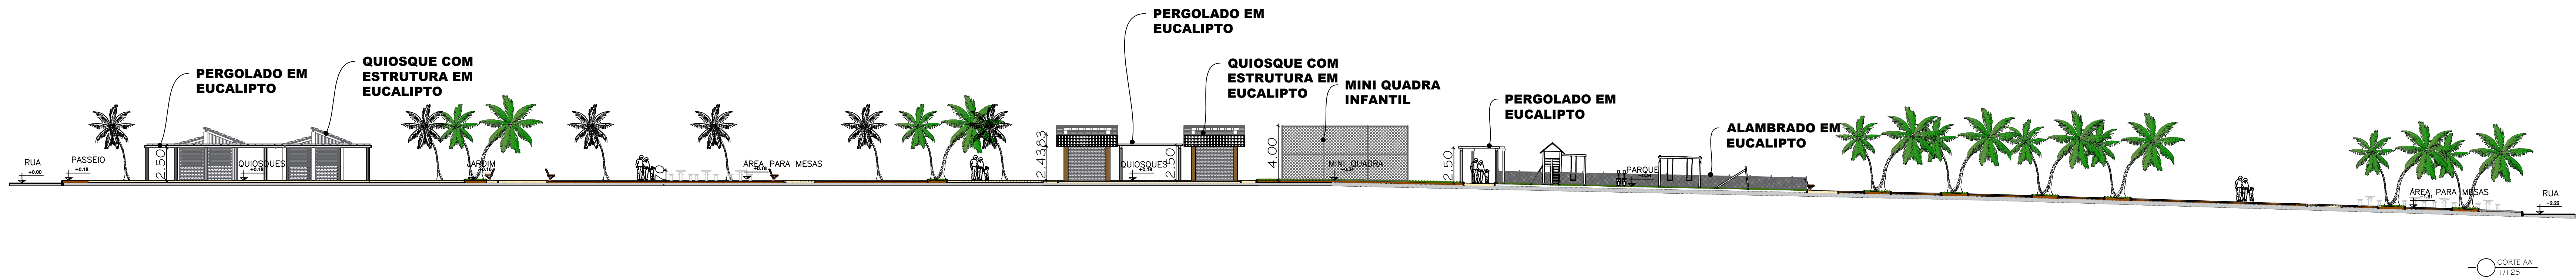

LEGENDA	ACADEMIA DE SAUDE		ACADEMIA DE GINASTICA		PARQUE INFANTIL		OBSERVAÇÕES		
	SÍMBOLO	DESCRIÇÃO	SÍMBOLO	DESCRIÇÃO	SÍMBOLO	DESCRIÇÃO	OBS 1: SERÁ UTILIZADO MEIO FIO BOLEADO EM TODOS OS CANTEIROS.		
		SIMULADOR DE CAVALGADA SIMPLES		BARRA PARALELA EM EUCALIPTO TRATADO		CASA DE TARZAN 6X1 EM EUCALIPTO TRATADO	PRAÇA DO PEREIRA- VILA GASTRONÔMICA- SANTA LUZ		
		SIMULADOR DE ESQUI INDIVIDUAL		BARRA DE FLEXÃO DE 02 NÍVEIS EM EUCALIPTO TRATADO		GANGORRA SIMPLES 02 LUGARES EM EUCALIPTO TRATADO	CORTES		
		REMADA SENTADA		PALMEIRA PROPOSTA		ESCORREGADEIRA EM FIBRA COM ESTRUTURA EM EUCALIPTO TRATADO	AMBIENTE: PRAÇA	ÁREA: 1.935,55 M²	05 05/32
		MULTI EXERCITADOR 6 FUNÇÕES		MESA PARA JOGOS		BALANÇO EM FIBRA COM ESTRUTURA EM EUCALIPTO TRATADO	ESCALA: 1/200	DATA: 28/12/2022	REVISÃO 01
				BANCO DE MADEIRA 2.00X1.50M					

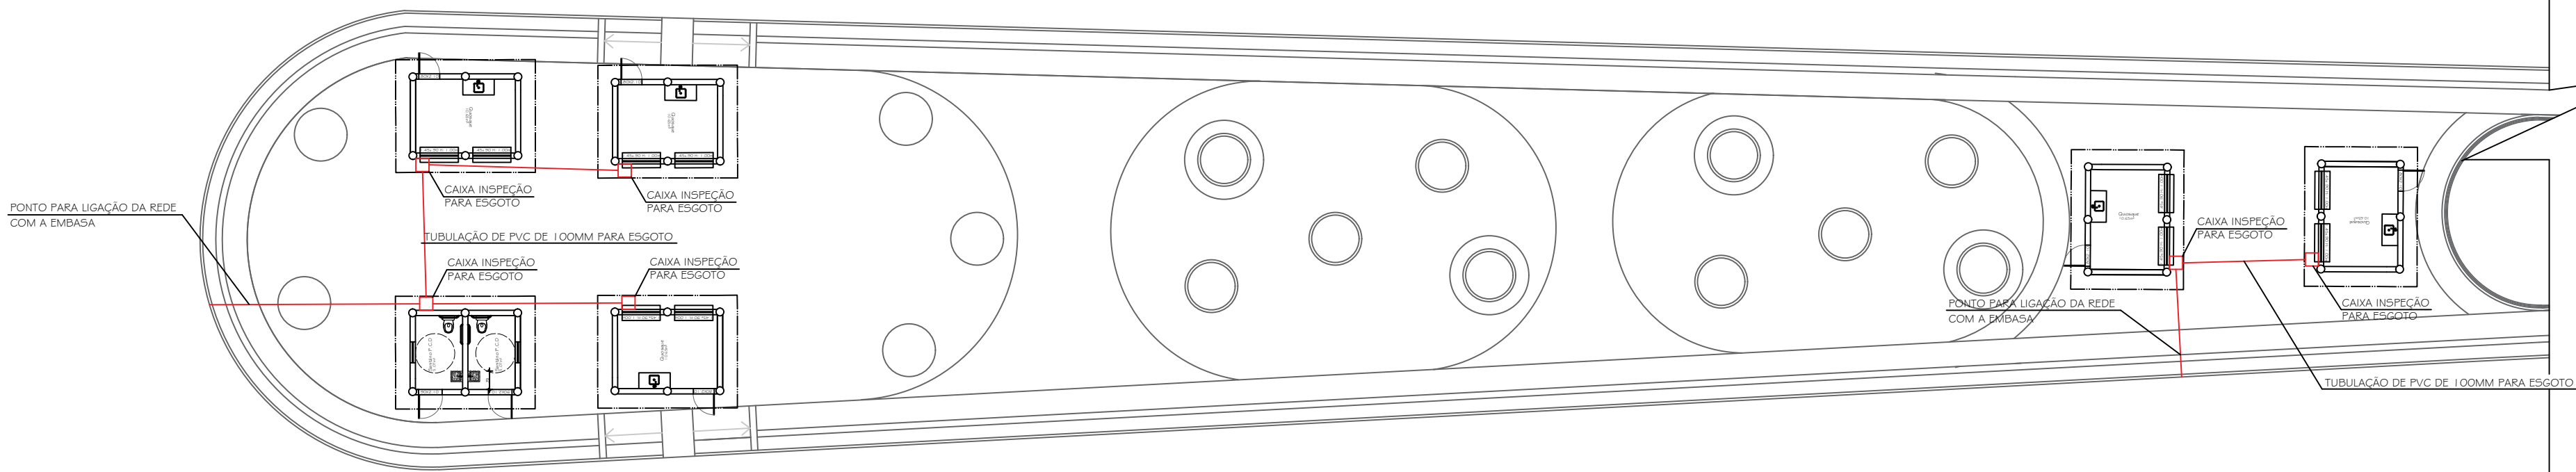

OBSERVAÇÕES

OBS 1: SERÁ UTILIZADO MEIO FIO BOLEADO EM TODOS OS CANTEIROS.

PRAÇA DO PEREIRA- VILA GASTRONÔMICA- SANTA LUZ

PLANTA ESQUEMÁTICA DE ESGOTO

AMBIENTE: PRAÇA

ÁREA: 1.935,55 M²


06|06/32

ESCALA: 1/200

DATA: 28/12/2022

REVISÃO 01

**PORTÃO DE ACESSO
0.90X2.10M**

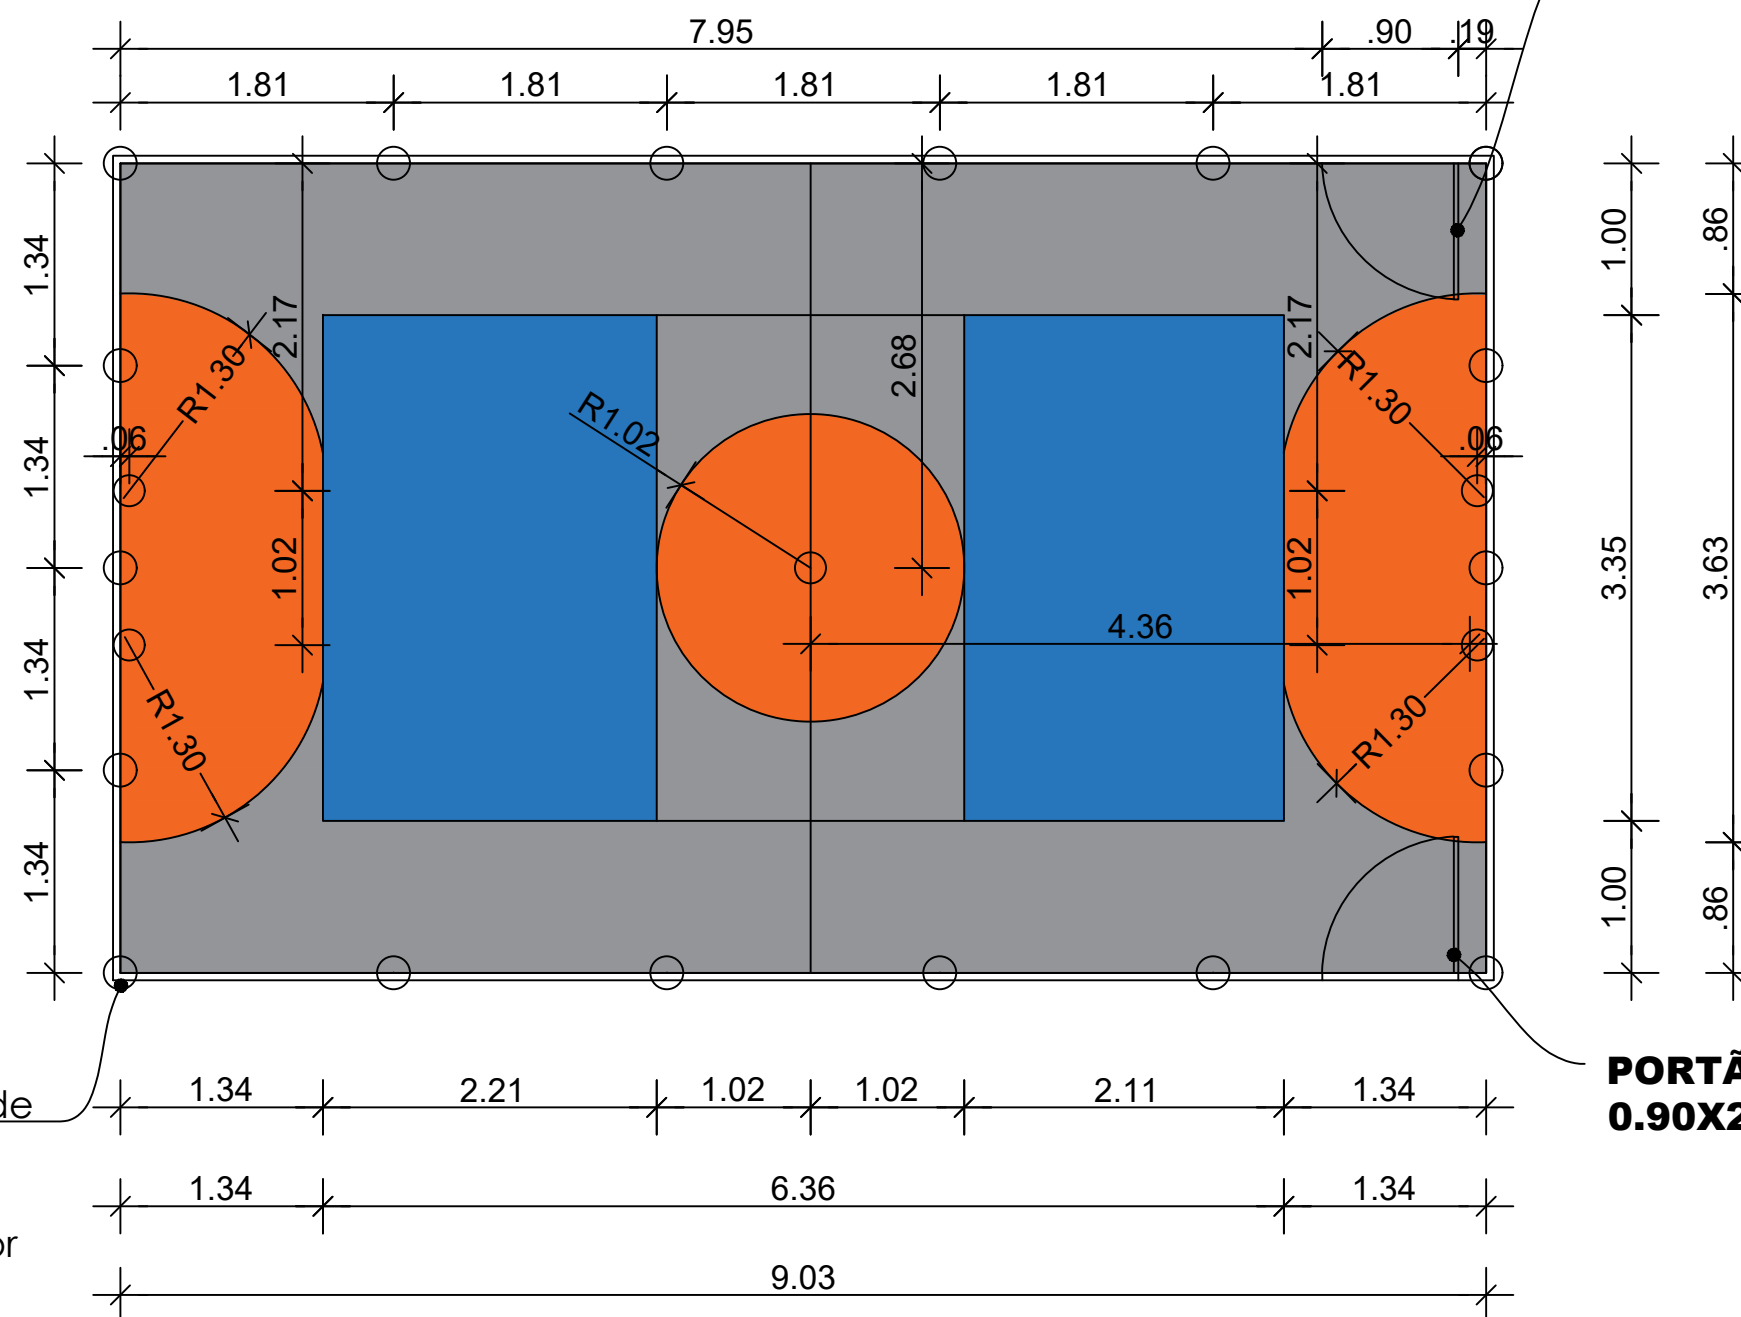

**PORTÃO DE ACESSO
0.90X2.10M**

Alambrado com altura útil de 4,0m, montantes em eucalipto tratado diâmetro de 15,0 cm, travessa superior e travessa inferior em eucalipto tratado com diâmetro de 8,0 cm, distância média entre montantes de 2,50m e tela com malha de 2 1/2" x 2 1/2", fio nº12, revestido com PVC, na cor indicada no projeto. Arame para amarração de tela fio nº 14 revestido de PVC

PRAÇA DO PEREIRA- VILA GASTRONÔMICA- SANTA LUZ

DETALHAMENTO MINI QUADRA

AMBIENTE: PRAÇA





ÁREA: 201,00 M²

07 | 07/32

ESCALA: 1/50

DATA: 28/12/2022

REVISÃO 00

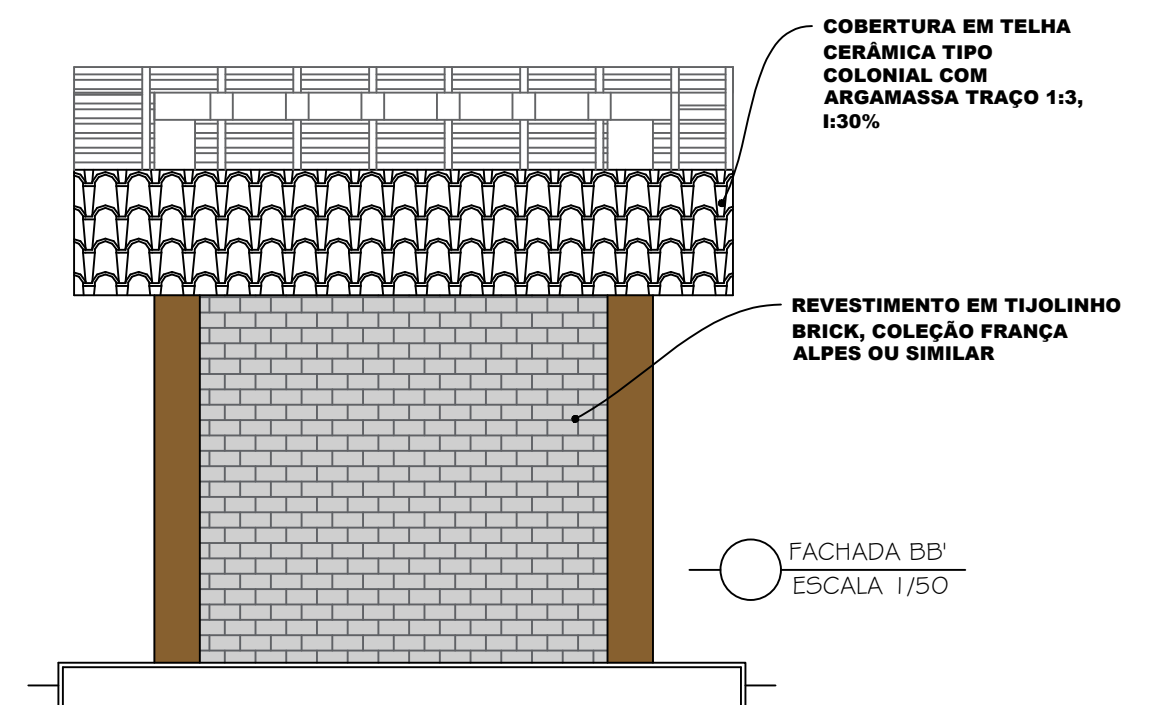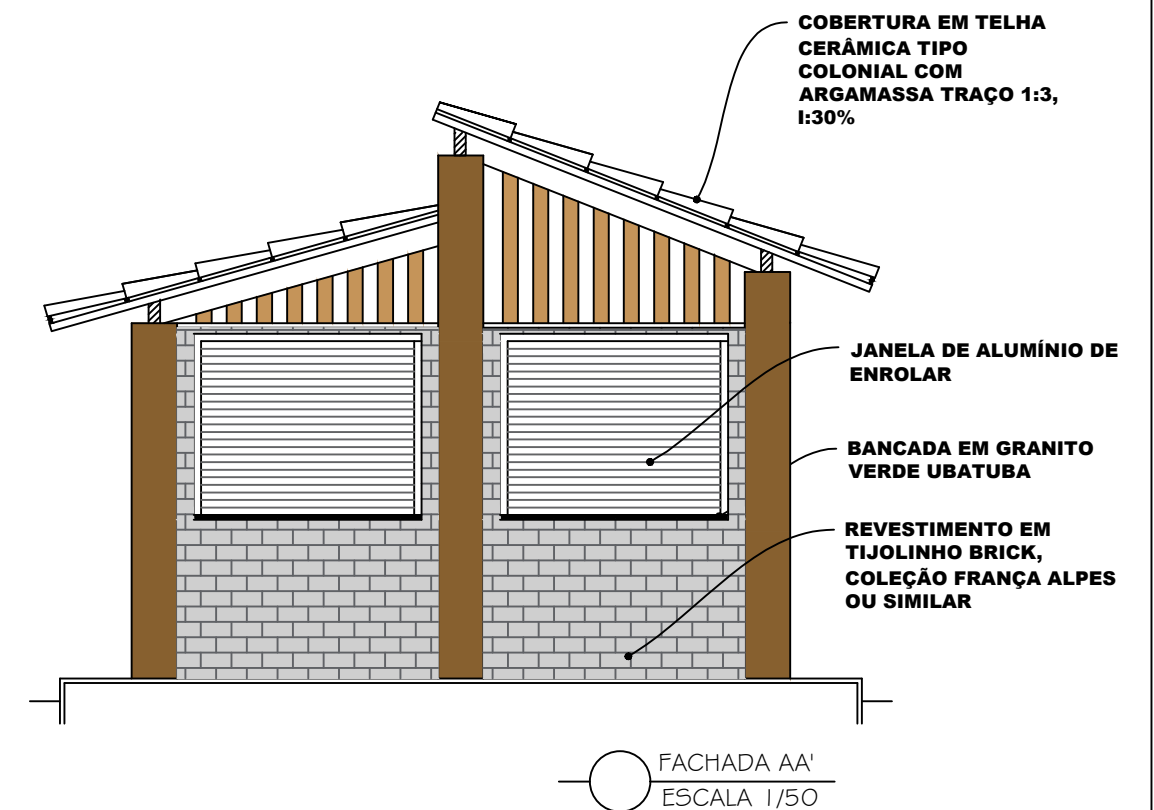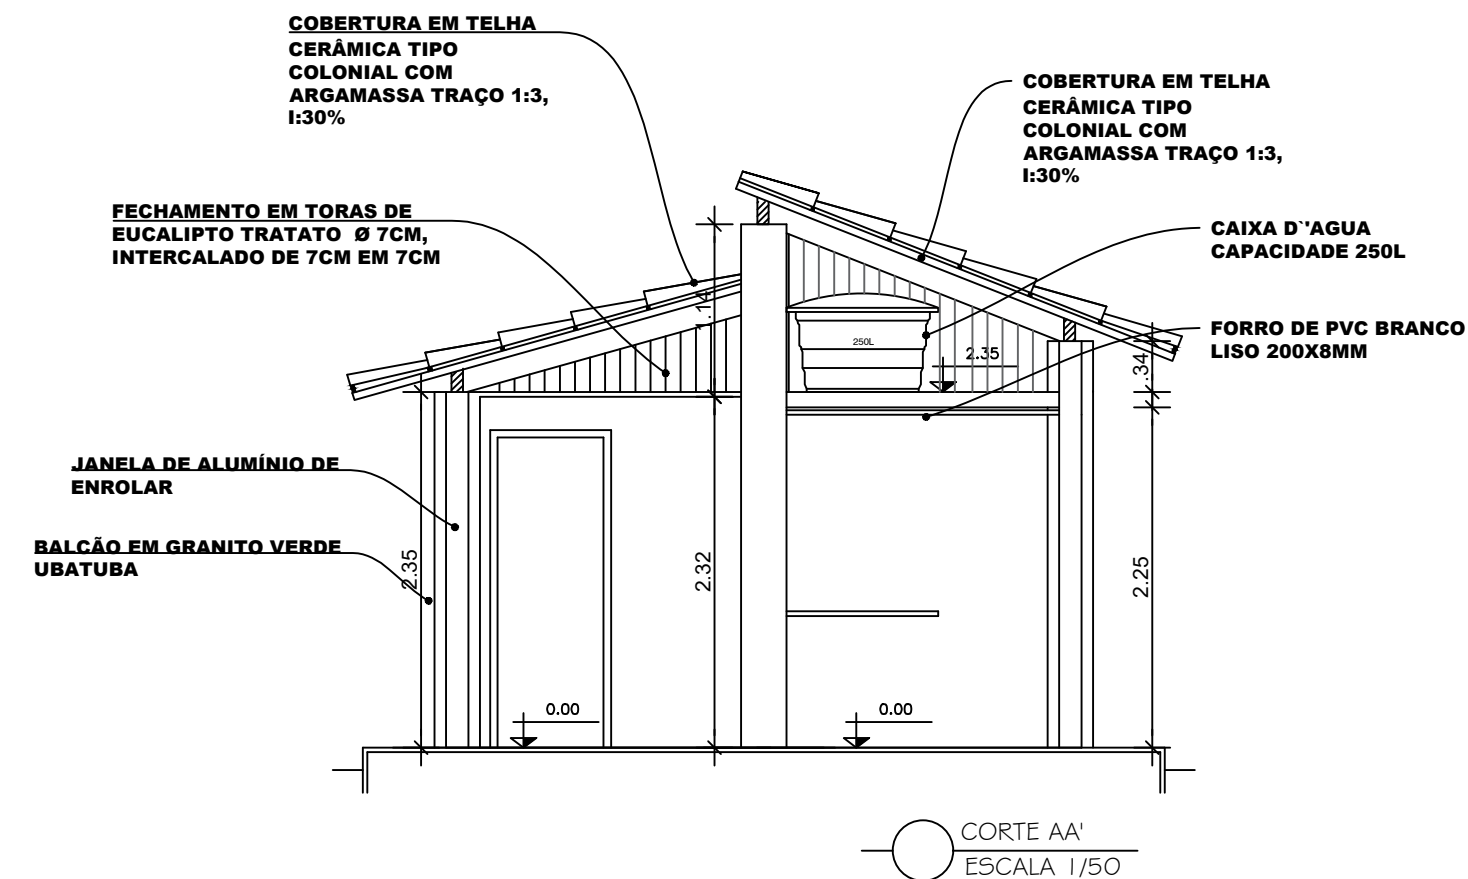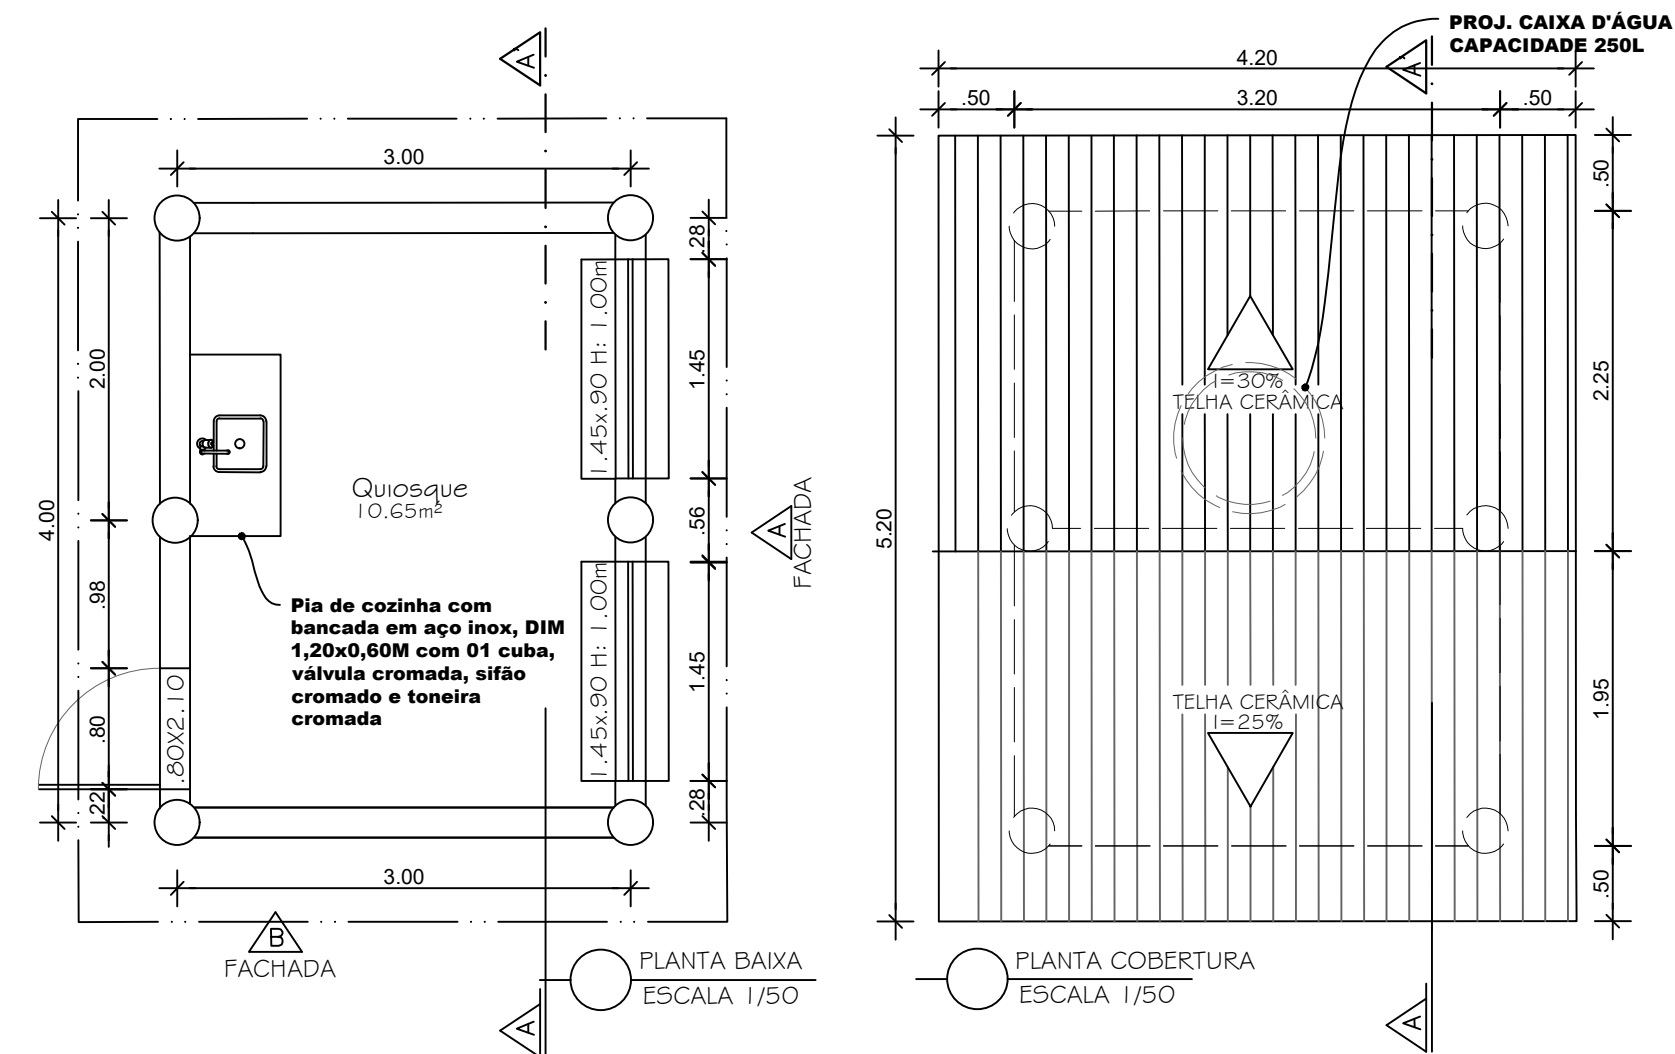

PRAÇA DO PEREIRA- VILA GASTRONÔMICA- SANTA LUZ

DETALHAMENTO QUIOSQUE ALIMENTAÇÃO/COCO

AMBIENTE: QUIOSQUE 01


ÁREA: 10,65 M²

08 | 08/32

ESCALA: 1/50

DATA: 28/12/2022

REVISÃO 00

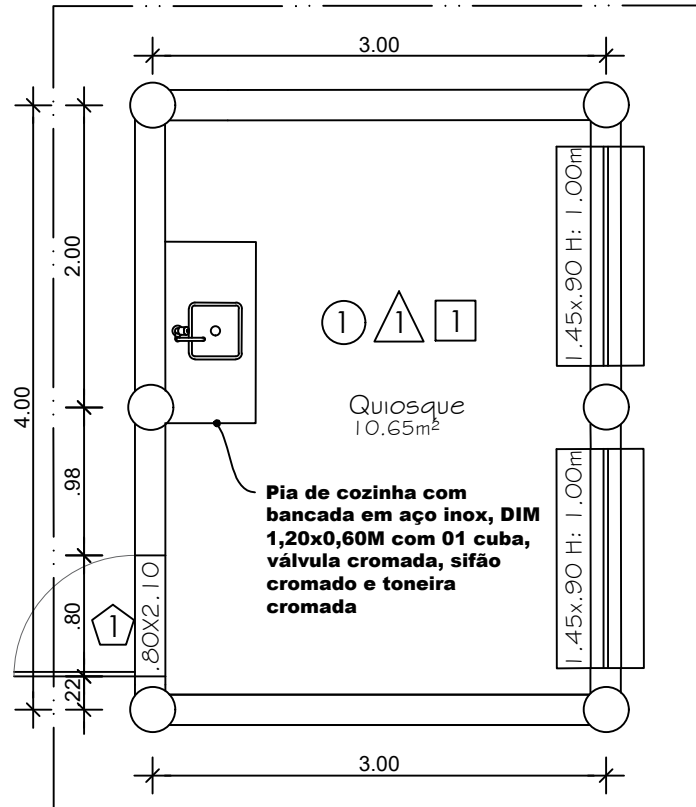

PLANTA DE REVESTIMENTOS
ESCALA 1/50

LEGENDA	DESCRIÇÃO
	INÍCIO DO ASSENTAMENTO

SÍMBOLO	LEGENDA DE REVESTIMENTOS		
	PISO (ESPECIFICAÇÃO)	DIMENSÃO (CM)	QUANT. (M²)
①	PISO EM CONCRETO, COM ESPESSURA DE 7CM, CONCRETO POLIDO		10,65 M²
	PAREDE (ESPECIFICAÇÃO)		
△	PASTILHA NGK 5X5 CM COR BRANCO OU SIMILAR, INCLUINDO REJUNTAMENTO	5X5	34,00 M²
△	REVESTIMENTO EM TIJOLINHO BRICK, COLEÇÃO FRANÇA ALPES OU SIMILAR		25,00 M²
	TETO (ESPECIFICAÇÃO)		
□	FORRO DE PVC BRANCO LISO 200 X 8mm PLACA 3,50 JUNTA SECA		10,65 M²
	SOLEIRA (ESPECIFICAÇÃO)		
◡	SOLEIRA EM GRANITO VERDE UBATUBA	85x25	1 pç.

PRAÇA DO PEREIRA- VILA GASTRONÔMICA- SANTA LUZ

DETALHAMENTO QUIOSQUE + SANITÁRIO PCD- PLANTA DE REVESTIMENTOS

AMBIENTE: QUIOSQUE E PCD


ÁREA: 10,65 m²

09 | 09/32

ESCALA: 1/50

DATA: 28/12/2022

REVISÃO 01

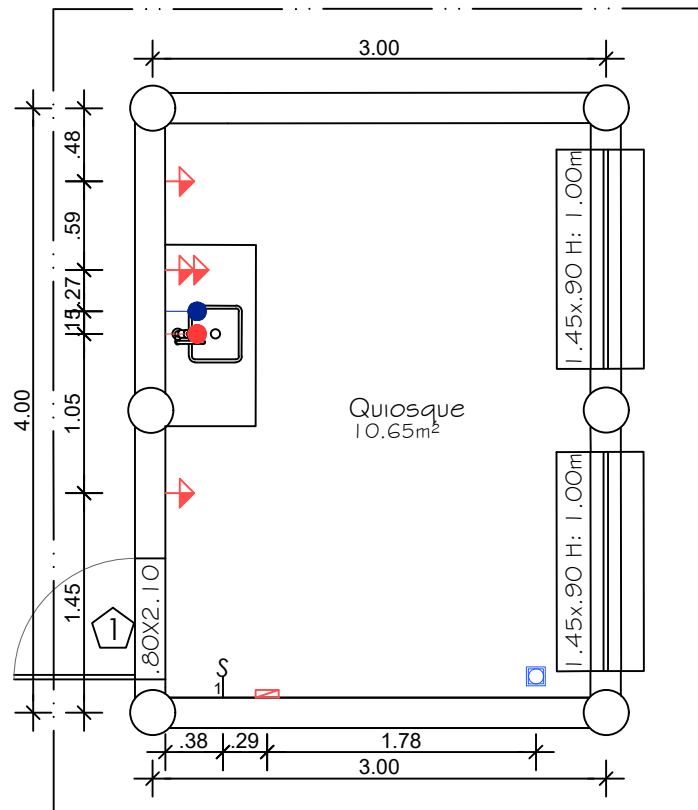

PLANTA: PONTOS ELÉTRICOS E HIDRÁULICA
ESCALA 1/50

LEGENDA PONTOS ELÉTRICOS			
SÍMBOLO	DESCRIÇÃO	ALTURA (M)	QUANT.
	TOMADA SIMPLES MÉDIA	1.20	2
	TOMADA DUPLA MÉDIA	1.20	1
	INTERRUPTOR COM 1 TECLA	1.20	1
	QUADRO DE DISTRIBUIÇÃO	1.60	1

LEGENDA PONTOS HIDRÁULICOS			
SÍMBOLO	DESCRIÇÃO	ALTURA (M)	QUANT.
	PONTO DE ÁGUA PARA PIA	0.75	1
	PONTO ESGOTO	0.70	1
	RAIO	—	1

PRAÇA DO PEREIRA- VILA GASTRONÔMICA- SANTA LUZ

DETALHAMENTO QUIOSQUE + SANITÁRIO PCD PLANTA DE PONTOS ELÉTRICOS E HIDRÁULICOS

AMBIENTE: PRAÇA


ÁREA: 10,65 m²

10 | 10/32

ESCALA: 1/50

DATA: 28/12/2022

REVISÃO 01

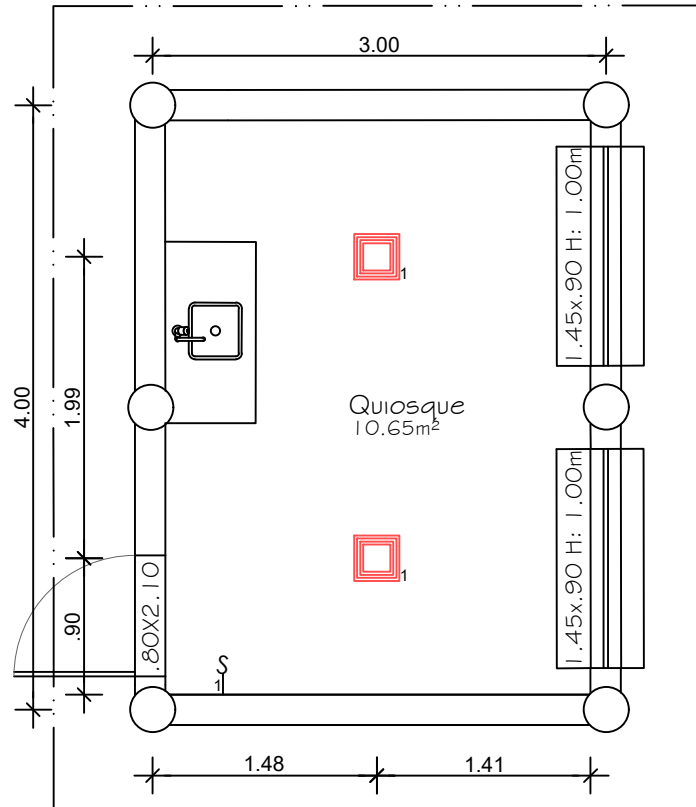

PLANTA: PONTOS LUMINOTÉCNICOS
ESCALA 1/50

LEGENDA LUMINOTÉCNICA		
SÍMBOLO	DESCRIÇÃO	QUANT.
	PAFLON LED DE SOBREPOR QUADRADO 30 X 30CM, 25w, BRANCO FRIO, 6000K	2

PRAÇA DO PEREIRA- VILA GASTRONÔMICA- SANTA LUZ

DETALHAMENTO QUIOSQUE + SANITÁRIO PCD- PLANTA DE ILUMINAÇÃO

AMBIENTE: PRAÇA


ÁREA: 10,65 m²

11/32

ESCALA: 1/50

DATA: 28/12/2022

REVISÃO 01

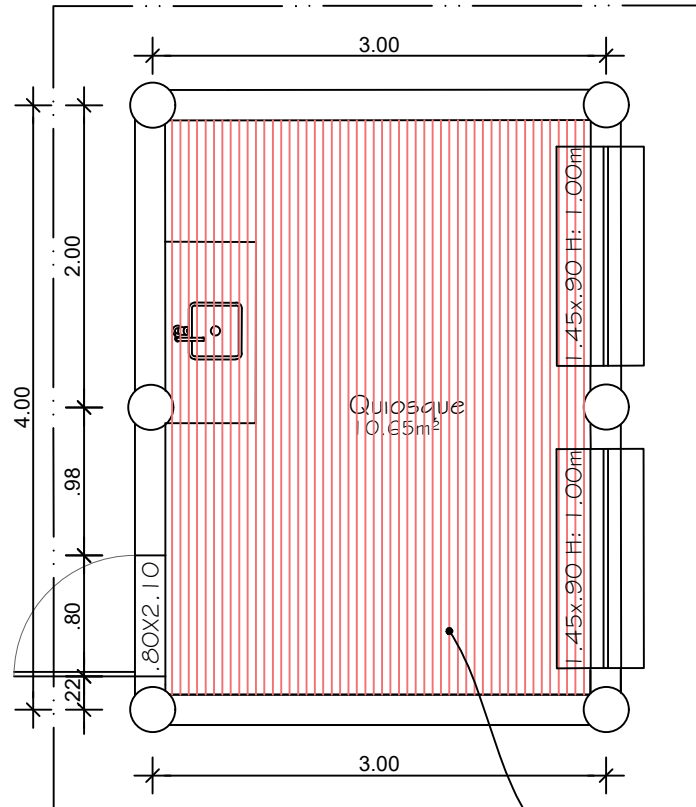

**FORRO DE PVC BRANCO LISO
200X8MM**

PLANTA DE FORRO
ESCALA 1/50

PRAÇA DO PEREIRA- VILA GASTRONÔMICA- SANTA LUZ

DETALHAMENTO QUIOSQUE + SANITÁRIO PCD- PLANTA DE FORRO

AMBIENTE: QUIOSQUE



ÁREA: 10,65 m²

12 | 12/32


ESCALA: 1/50

DATA: 28/12/2022

REVISÃO 01

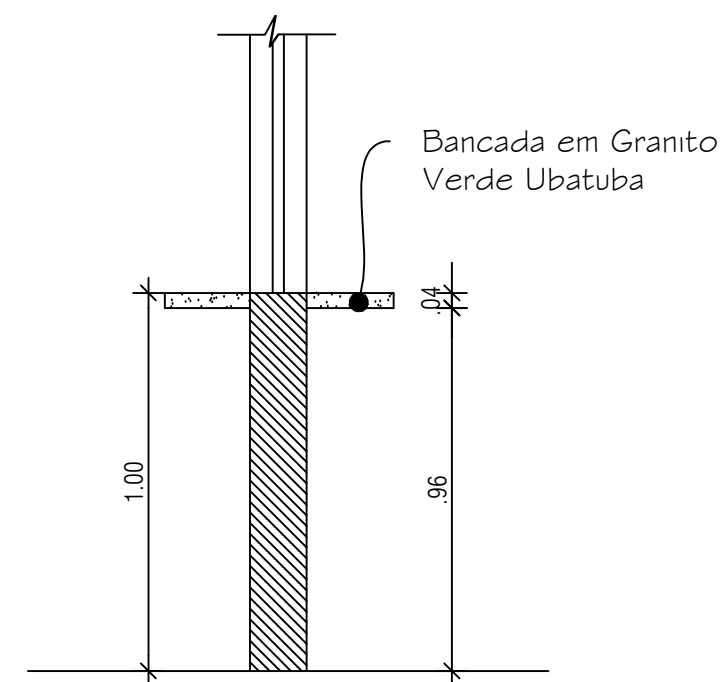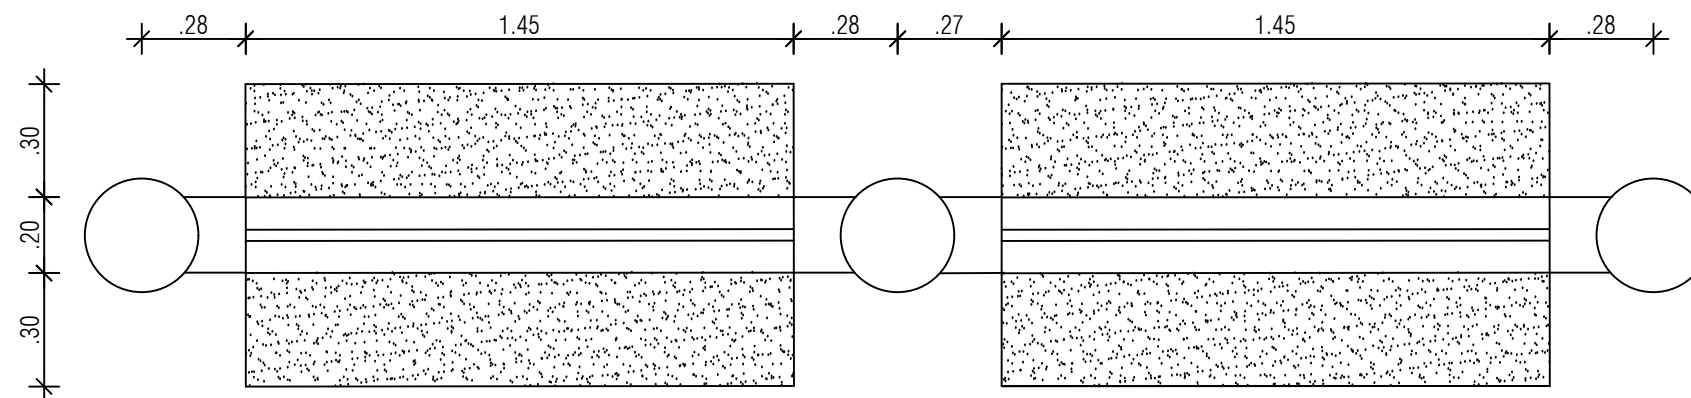

Corte AA'
Escala 1/25

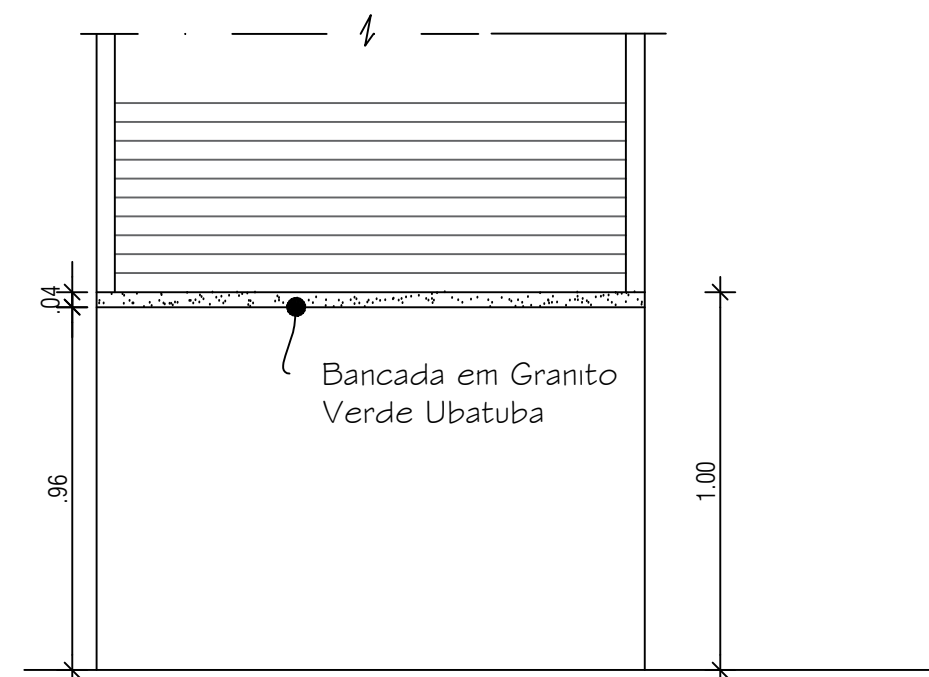

Vista BB'
Escala 1/25

PRAÇA DO PEREIRA- VILA GASTRONÔMICA- SANTA LUZ

DETALHAMENTO BANCADAS

AMBIENTE: QUIOSQUE






ÁREA: 10.65 m²

13 | 13/32

ESCALA: 1/20

28/12/2022

REVISÃO 01

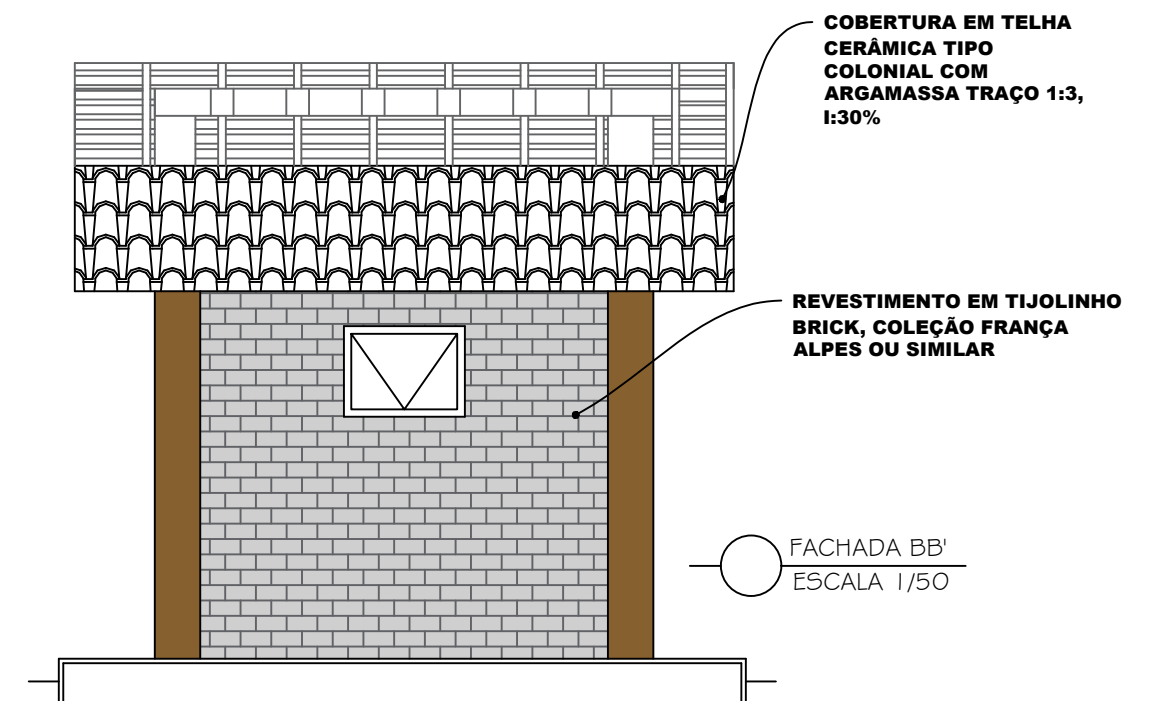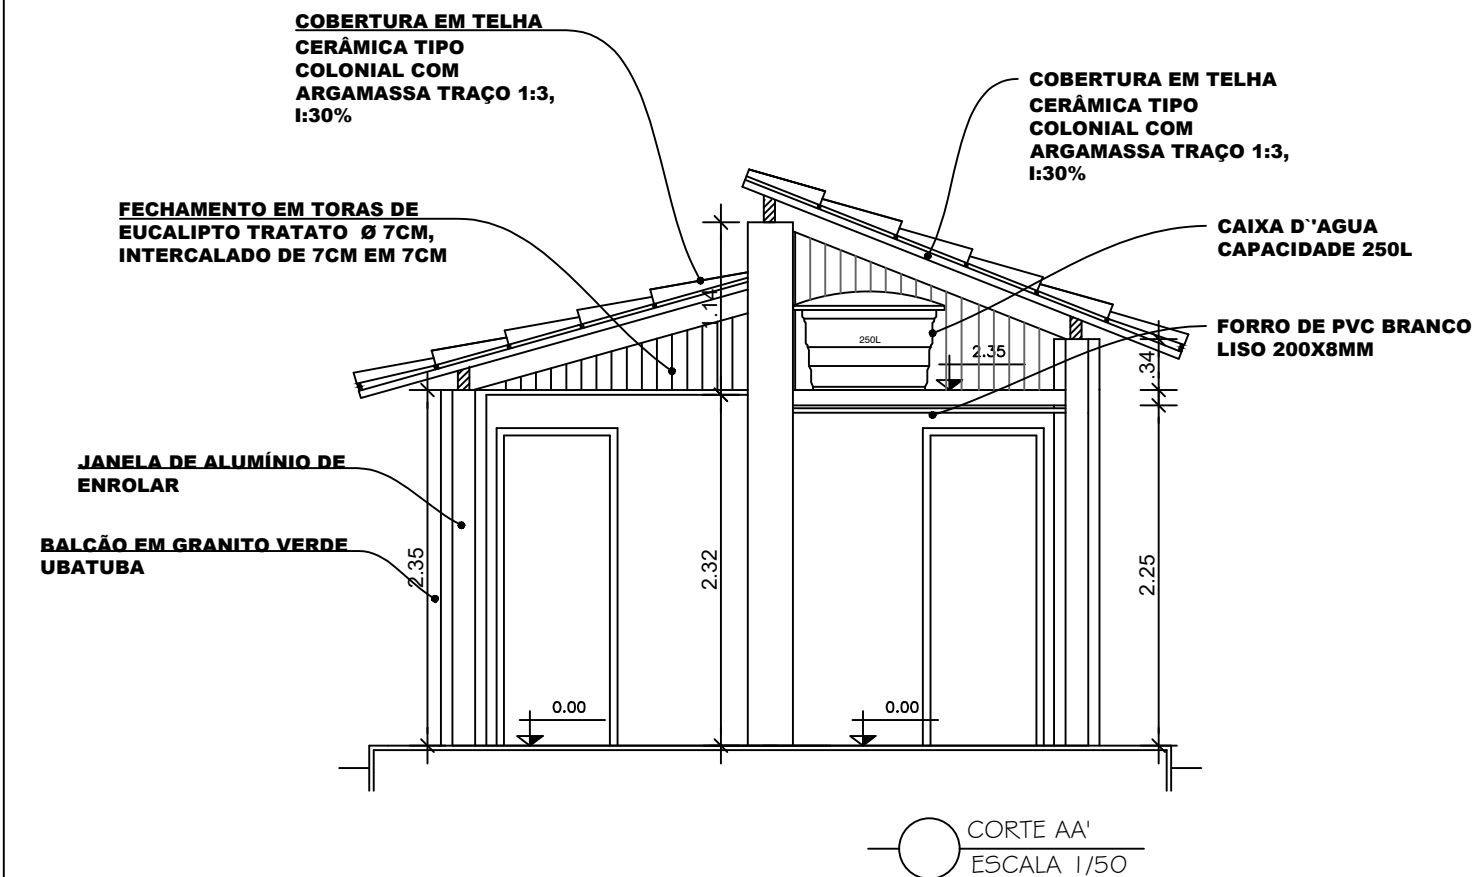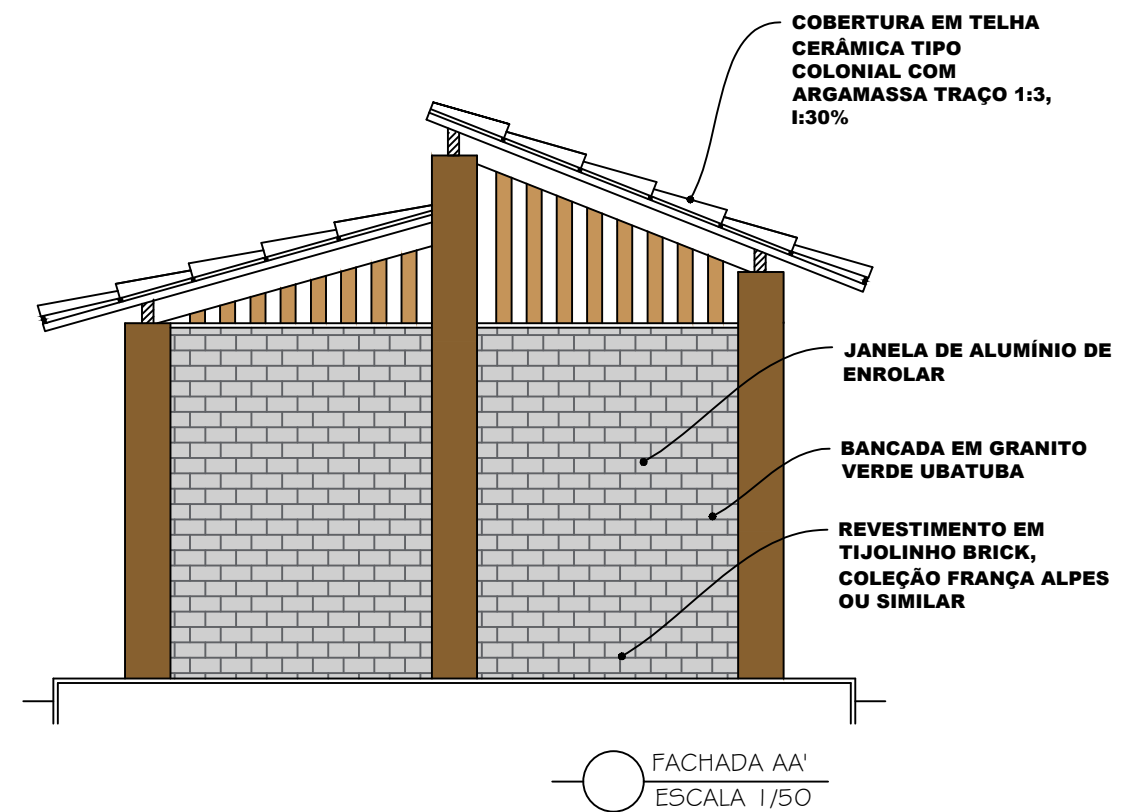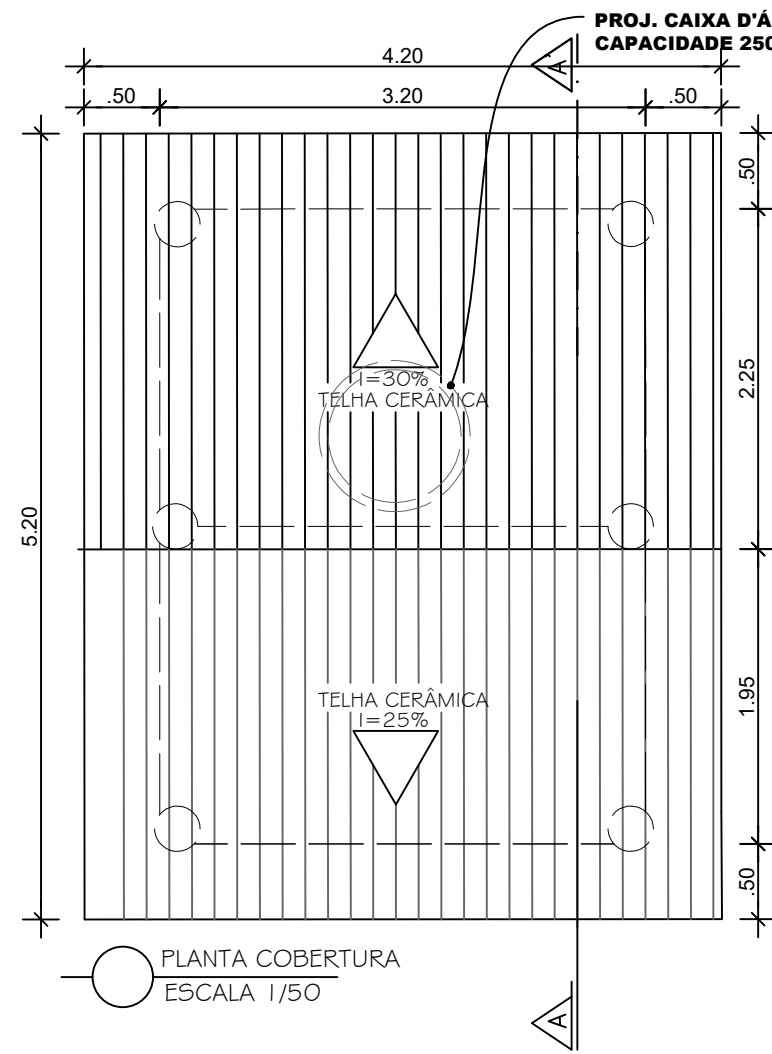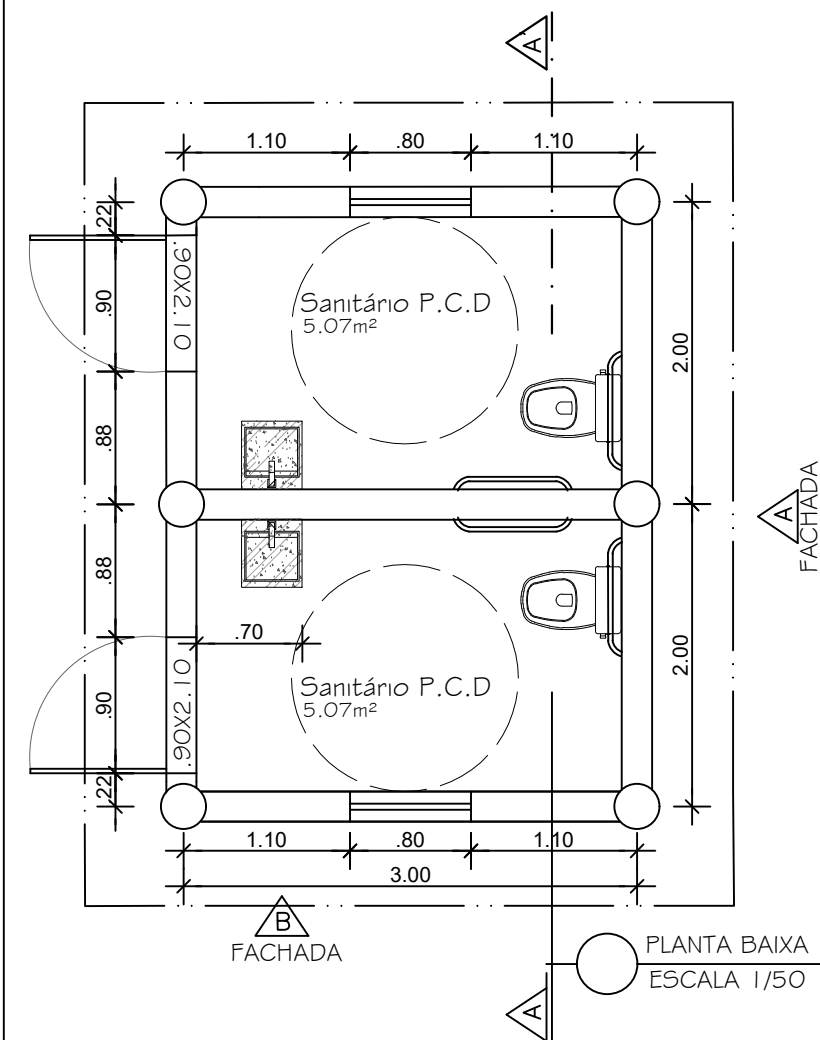

PRAÇA DO PEREIRA- VILA GASTRONÔMICA- SANTA LUZ

DETALHAMENTO QUIOSQUE + SANITÁRIO PCD

AMBIENTE: QUIOSQUE E PCD


ÁREA: 10,65 M²

ESCALA: 1/50

DATA: 28/12/2022

REVISÃO 00

14 | 14/32

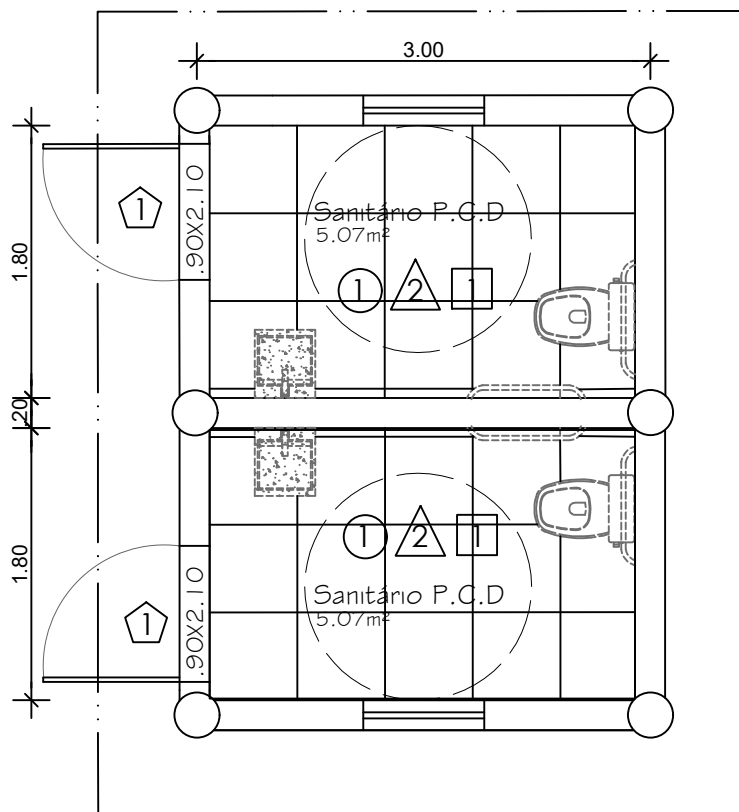

PLANTA DE REVESTIMENTOS
ESCALA 1/50

LEGENDA	DESCRIÇÃO
	INÍCIO DO ASSENTAMENTO

SÍMBOLO	LEGENDA DE REVESTIMENTOS		
PISO (ESPECIFICAÇÃO)		DIMENSÃO (CM)	QUANT. (M²)
①	CERÂMICA TIPO A 58X58cm BOLD MONOCROMÁTICO PLUS LÍRIO 2,68m² - INCENOR	58X58	10,14 M²
PAREDE (ESPECIFICAÇÃO)			
△	CERÂMICA TIPO A 58X58cm BOLD MONOCROMÁTICO PLUS LÍRIO 2,68m² - INCENOR	58X58	40,00 M²
TETO (ESPECIFICAÇÃO)			
□	FORRO DE PVC BRANCO LISO 200 X 8mm PLACA 3,50 JUNTA SECA		10,14 M²
SOLEIRA (ESPECIFICAÇÃO)			
⬠	SOLEIRA EM GRANITO VERDE UBATUBA	95x25	2 pç.

PRAÇA DO PEREIRA- VILA GASTRONÔMICA- SANTA LUZ

DETALHAMENTO QUIOSQUE + SANITÁRIO PCD- PLANTA DE REVESTIMENTOS

AMBIENTE: QUIOSQUE E PCD


ÁREA: 10,65 m²

15 | 15/32

ESCALA: 1/50

DATA: 28/12/2022

REVISÃO 01

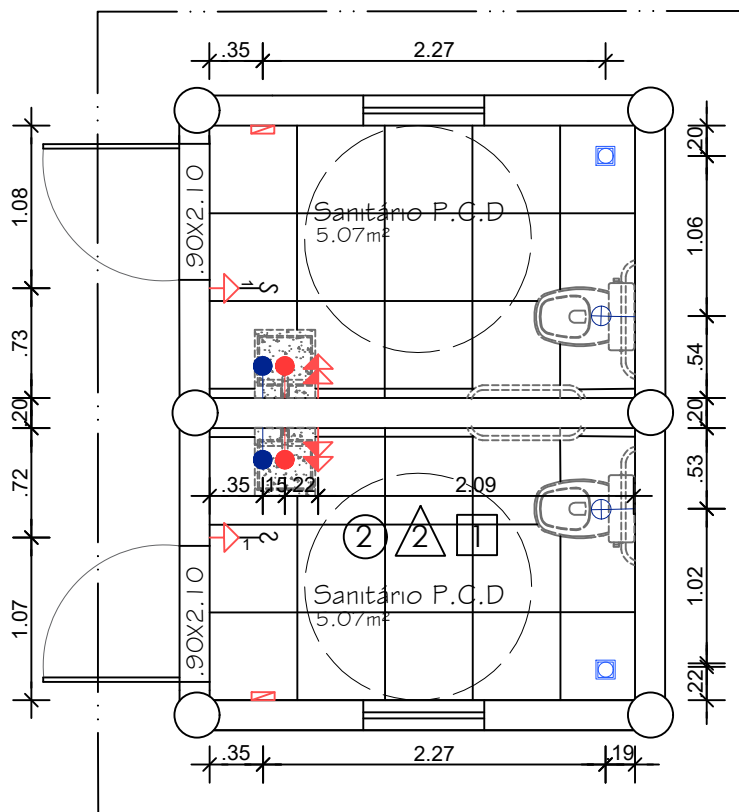

PLANTA: PONTOS ELÉTRICOS E HIDRÁULICA
ESCALA 1/50

LEGENDA PONTOS ELÉTRICOS			
SÍMBOLO	DESCRIÇÃO	ALTURA (M)	QUANT.
	TOMADA SIMPLES BAIXA	0.30	2
	TOMADA DUPLA MÉDIA	1.20	2
	INTERRUPTOR COM 1 TECLA	1.20	2
	QUADRO DE DISTRIBUIÇÃO	1.60	2

LEGENDA PONTOS HIDRÁULICOS			
SÍMBOLO	DESCRIÇÃO	ALTURA (M)	QUANT.
	PONTO DE ÁGUA PARA PIA	0.75	2
	PONTO ESGOTO	0.70	2
	PONTO DE ÁGUA PARA VASO SANITÁRIO	0.15	2
	RALO	—	2

PRAÇA DO PEREIRA- VILA GASTRONÔMICA- SANTA LUZ

DETALHAMENTO QUIOSQUE + SANITÁRIO PCD PLANTA DE PONTOS ELÉTRICOS E HIDRÁULICOS

AMBIENTE: PRAÇA


ÁREA: 10,65 m²

16 | 16/32

ESCALA: 1/50

DATA: 28/12/2022

REVISÃO 01

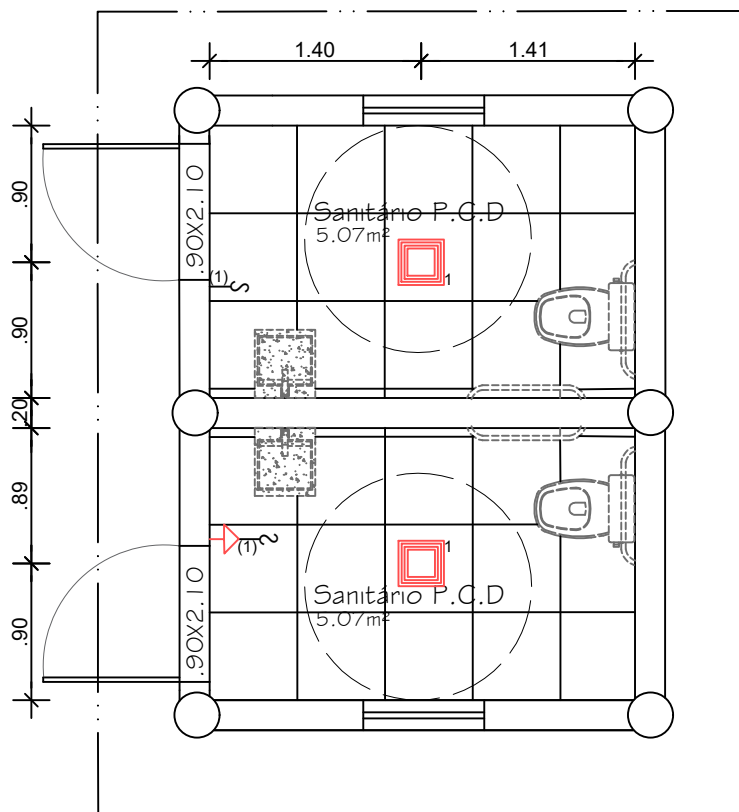

PLANTA: PONTOS LUMINOTÉCNICOS
ESCALA 1/50

LEGENDA LUMINOTÉCNICA		
SÍMBOLO	DESCRIÇÃO	QUANT.
	PAFLON LED DE SOBREPOR QUADRADO 30 X 30CM, 25w, BRANCO FRIO, 6000K	2

PRAÇA DO PEREIRA- VILA GASTRONÔMICA- SANTA LUZ

DETALHAMENTO QUIOSQUE + SANITÁRIO PCD- PLANTA DE ILUMINAÇÃO

AMBIENTE: PRAÇA


ÁREA: 10,65 m²

17 | 17/32

ESCALA: 1/50

DATA: 28/12/2022

REVISÃO 01

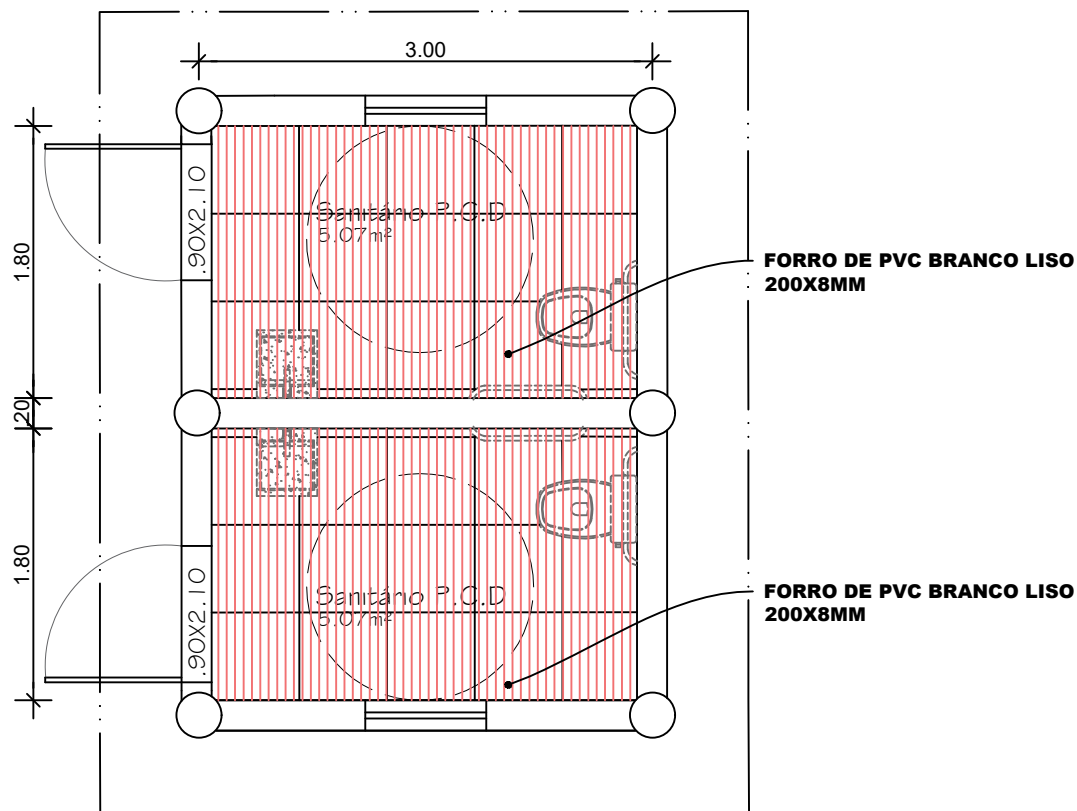

PRAÇA DO PEREIRA- VILA GASTRONÔMICA- SANTA LUZ

DETALHAMENTO QUIOSQUE + SANITÁRIO PCD- PLANTA DE FORRO

AMBIENTE: QUIOSQUE


ÁREA: 10,65 m²

18 | 18/32


ESCALA: 1/50

DATA: 28/12/2022


REVISÃO 01

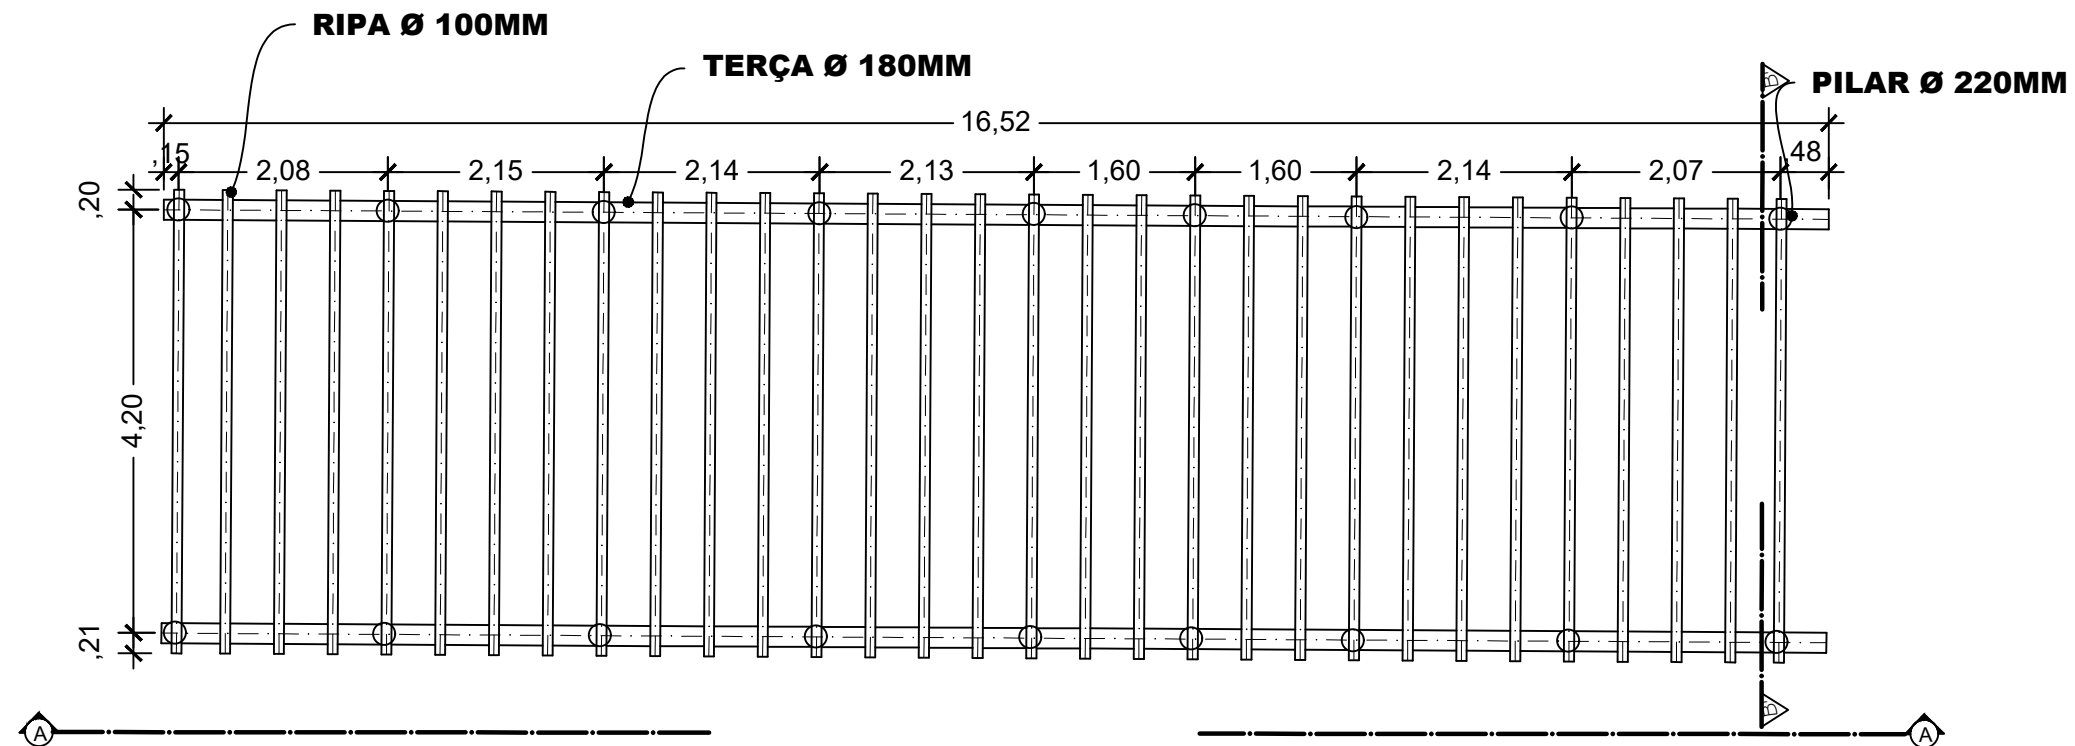

PLANTA BAIXA
ESCALA 1/75

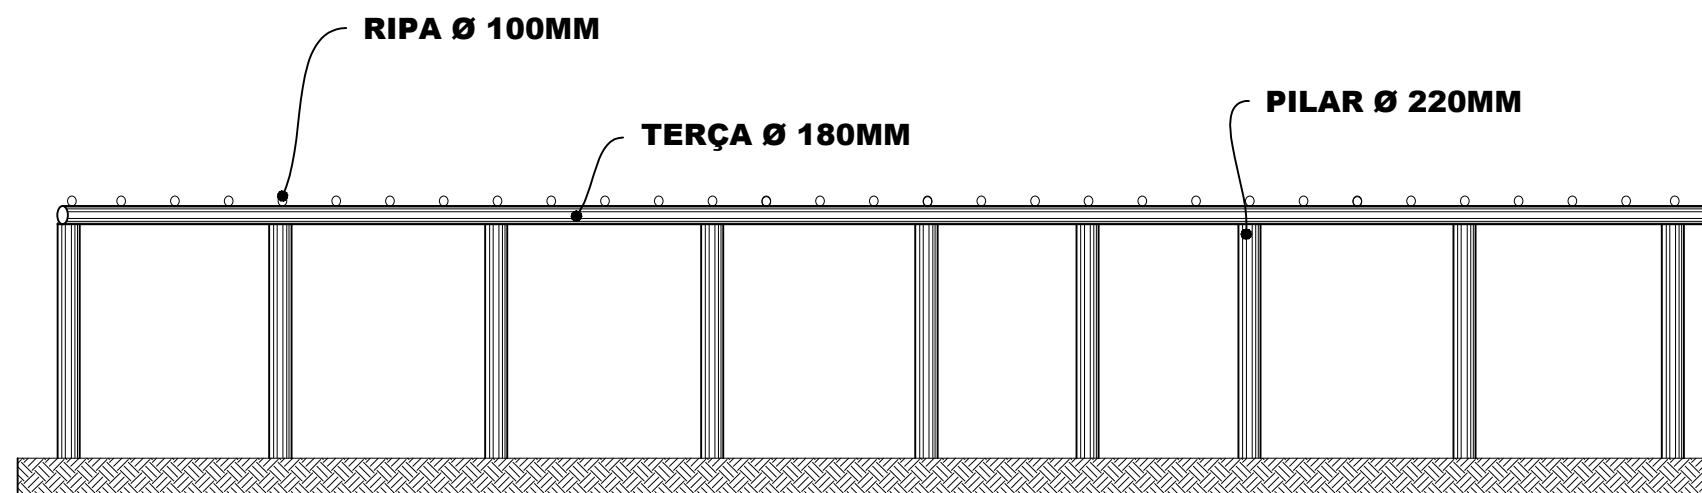

VISTA AA
ESCALA 1/75

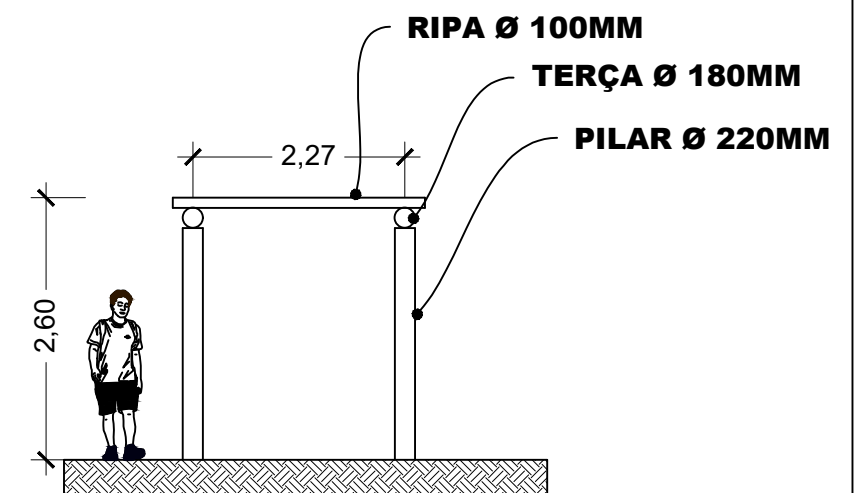

CORTE BB
ESCALA 1/75

PRAÇA DO PEREIRA- VILA GASTRONÔMICA- SANTA LUZ

DETALHE PERGOLADO 01

AMBIENTE: PRAÇA




ÁREA: 1.935,55 M²

ESCALA: 1/75

DATA: 28/12/2022

REVISÃO 00

19 | 19/32

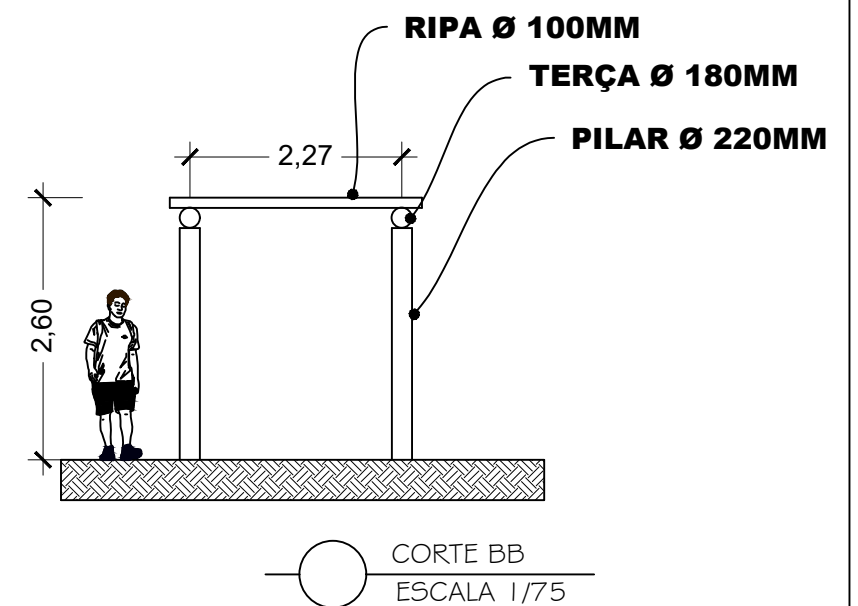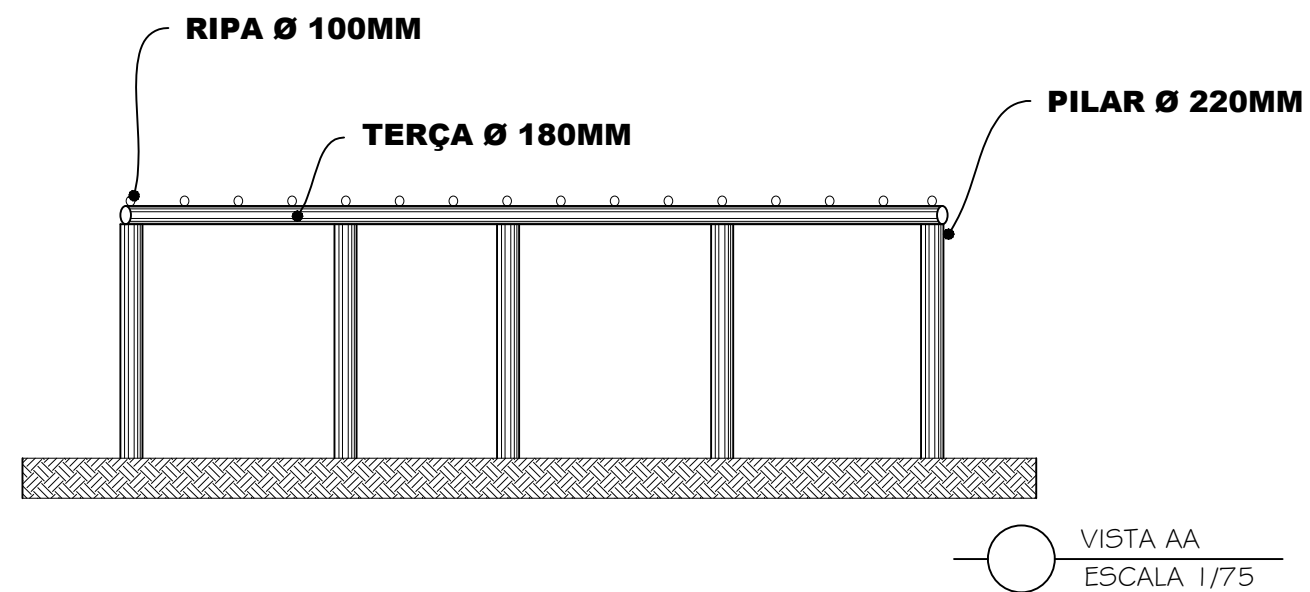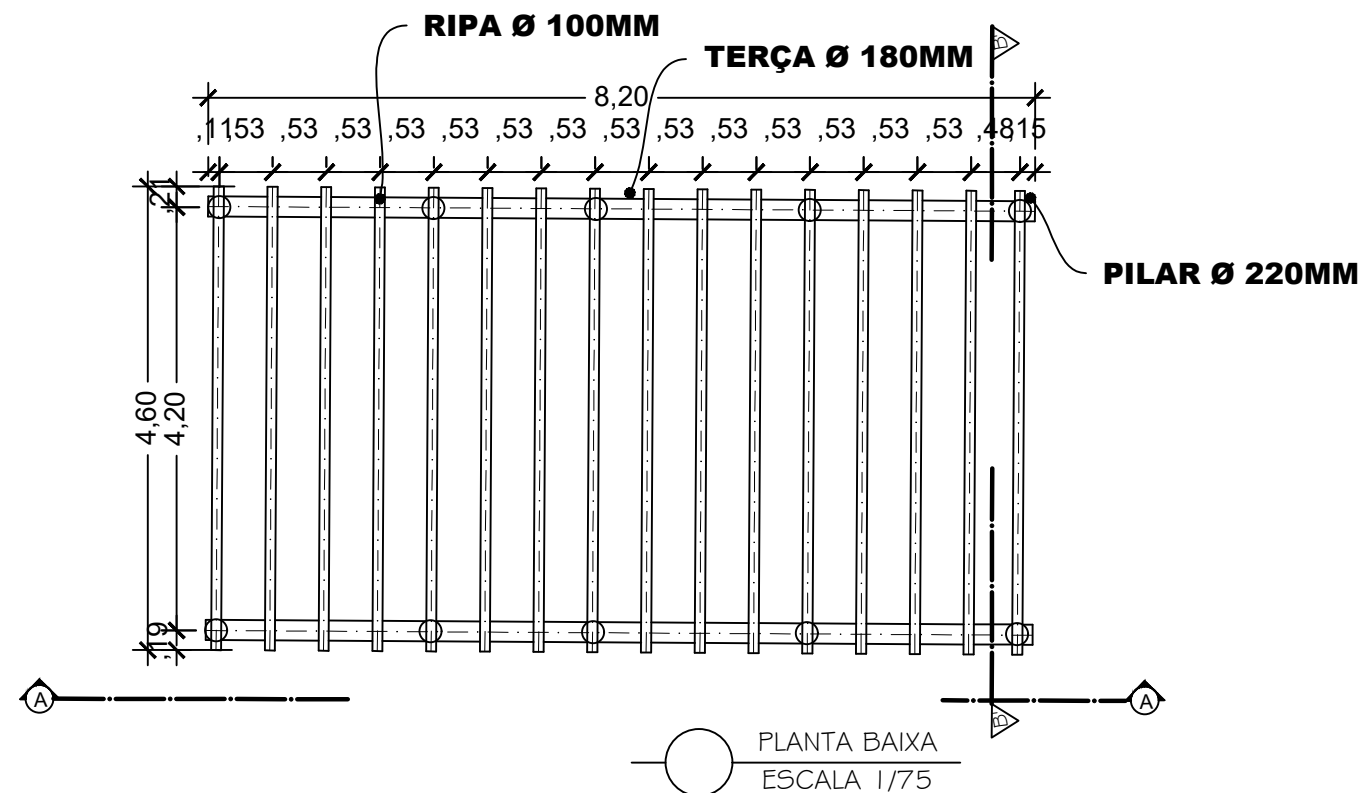

PRAÇA DO PEREIRA- VILA GASTRONÔMICA- SANTA LUZ

DETALHE PERGOLADO 02

AMBIENTE: PRAÇA


ÁREA: 1.935,55 M²

20 | 20/32


ESCALA: 1/75

DATA: 28/12/2022


REVISÃO 00

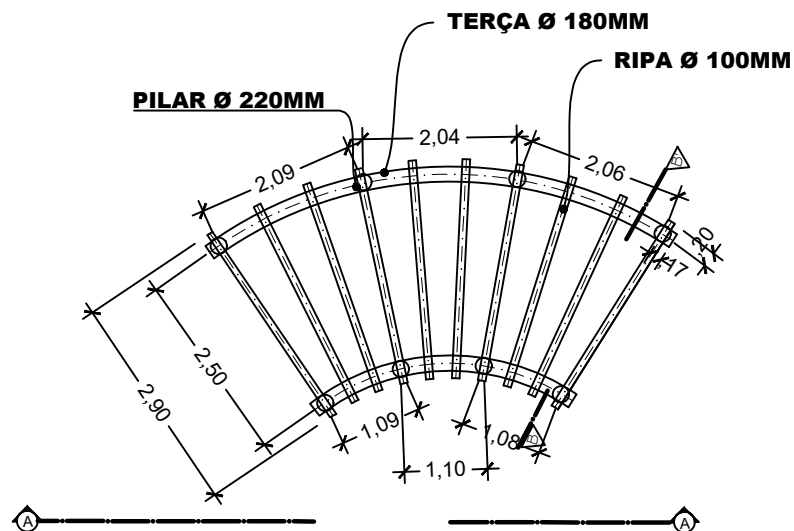

PLANTA BAIXA
ESCALA 1/100

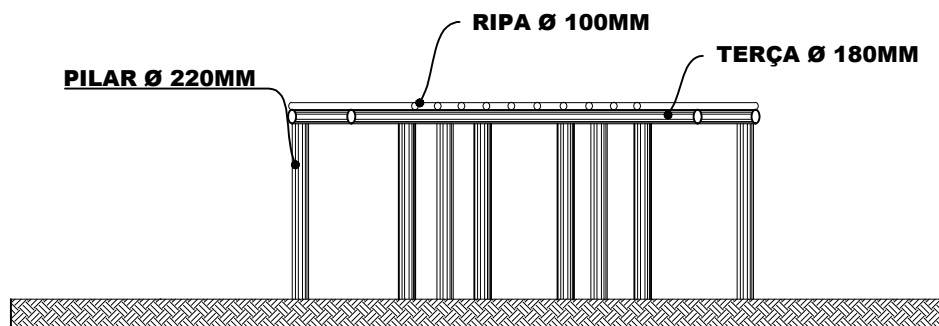

VISTA AA
ESCALA 1/100

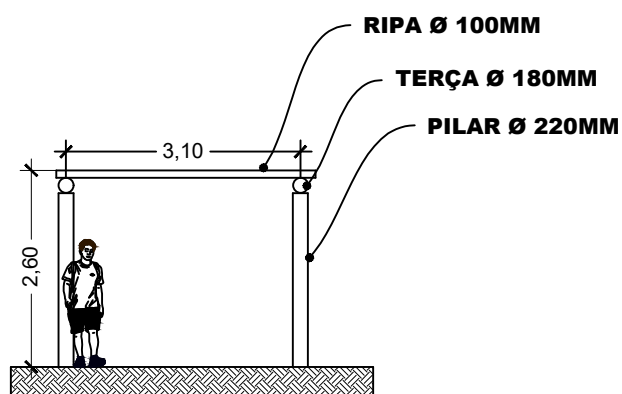

CORTE BB
ESCALA 1/100

PRAÇA DO PEREIRA- VILA GASTRONÔMICA- SANTA LUZ

DETALHE PERGOLADO 03

AMBIENTE: PRAÇA



ÁREA: 1.935.55 M²

21 | 21/32

ESCALA: 1/100

DATA: 28/12/2022

REVISÃO 00

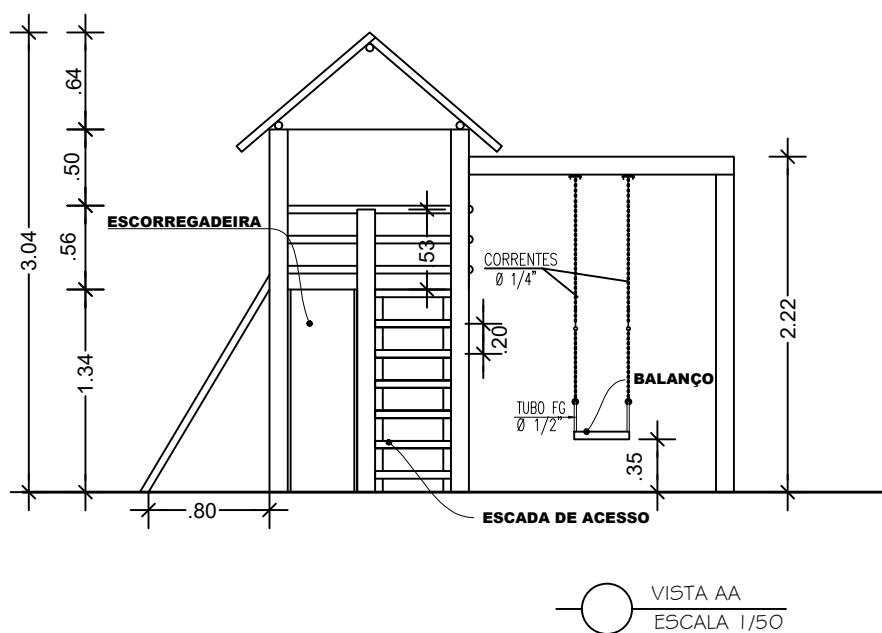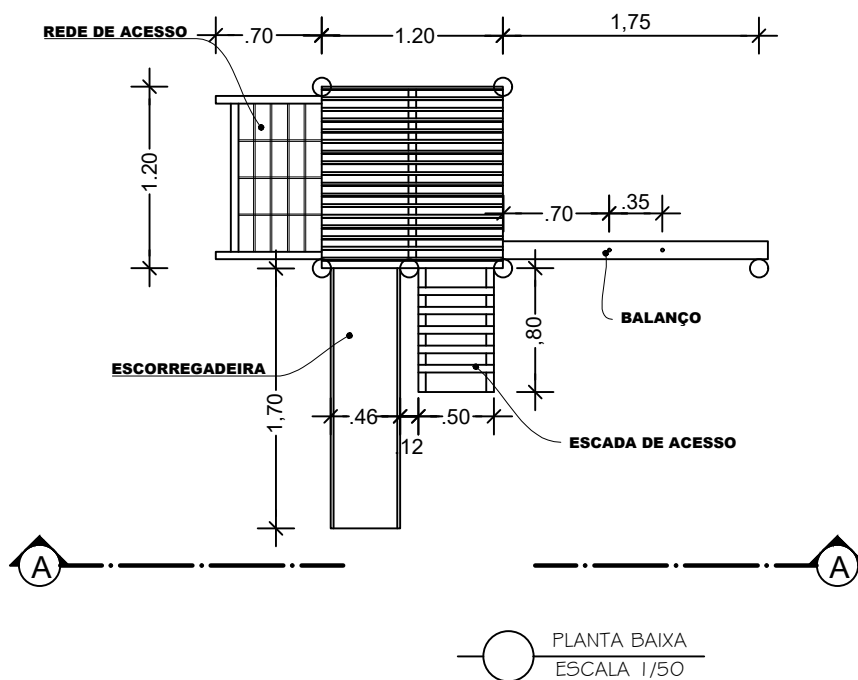

PRAÇA DO PEREIRA- VILA GASTRONÔMICA- SANTA LUZ

DETALHAMENTO CASA DO TARZAN

AMBIENTE: PRAÇA


PLANTA BAIXA E VISTA AA

22 | 22/32

ESCALA: 1/50

DATA: 28/12/2022

REVISÃO 00

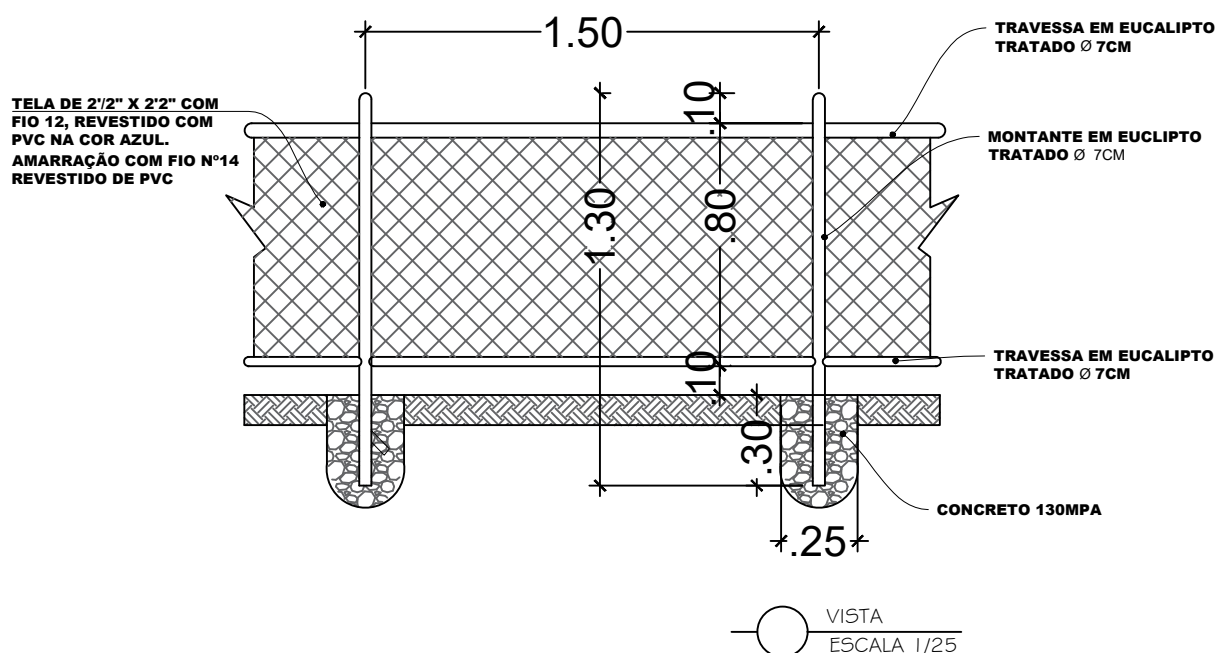

PRAÇA DO PEREIRA- VILA GASTRONÔMICA- SANTA LUZ

DETALHAMENTO ALAMBRADO EM EUCALIPTO TRATADO

AMBIENTE: PRAÇA



VISTA

23 | 23/32

ESCALA: 1/25

DATA: 28/12/2022

REVISÃO 00

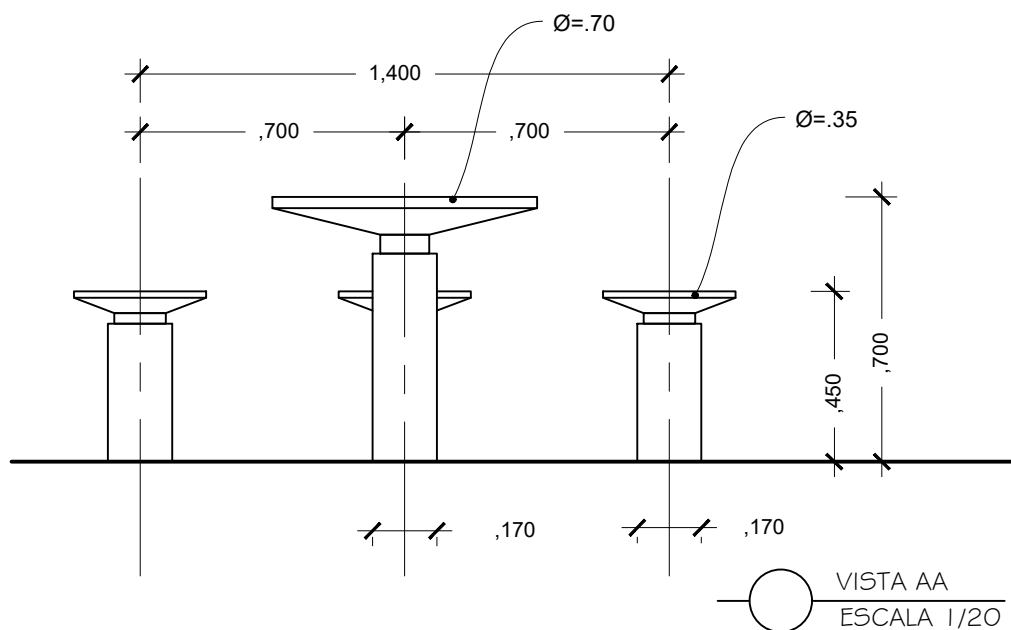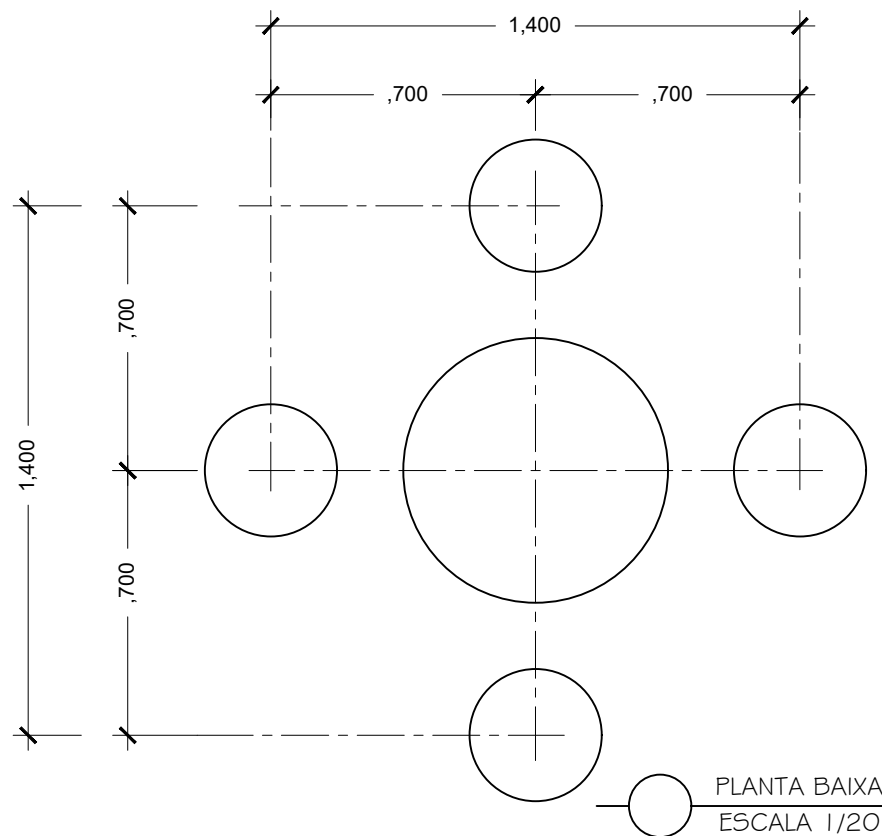

PRAÇA DO PEREIRA- VILA GASTRONÔMICA- SANTA LUZ

DETALHAMENTO MESA PARA JOGOS

AMBIENTE: PRAÇA


PLANTA BAIXA E VISTA AA

24 | 24/32


ESCALA: 1/20

DATA: 28/12/2022

REVISÃO 00

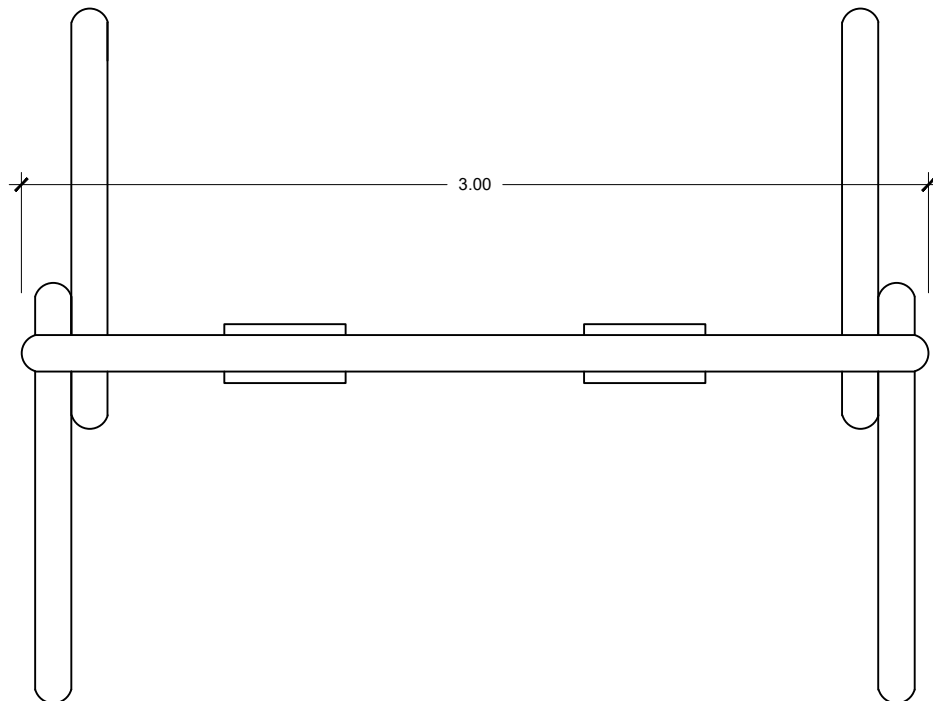

PLANTA BAIXA
ESCALA 1/25

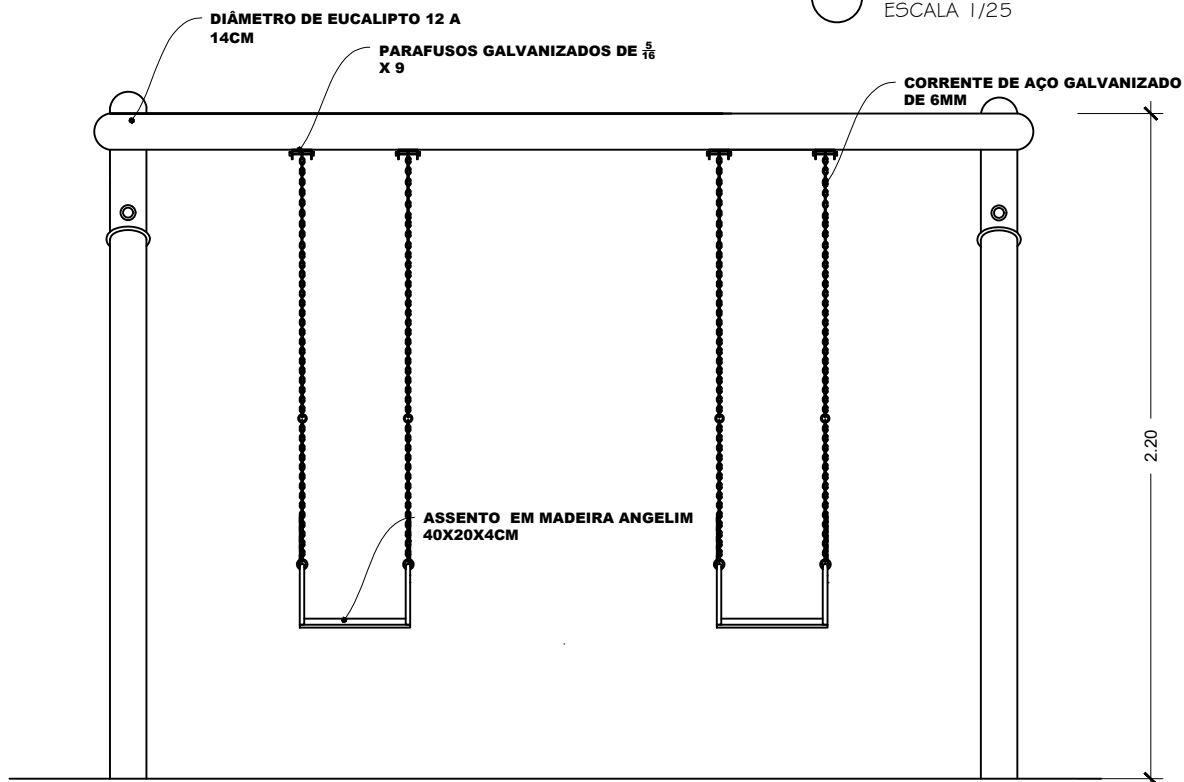

VISTA AA
ESCALA 1/25

OBS.: TODO O EQUIPAMENTO EM EUCALIPTO TRATADO EM AUTOCLAVE COM APLICAÇÃO DE VERNIZ OSMOCOLOR NA COR NATURAL COM DUPLO FILTRO SOLAR

PRAÇA DO PEREIRA- VILA GASTRONÔMICA- SANTA LUZ

DETALHAMENTO BALANÇO EM EUCALIPTO TRATADO

AMBIENTE: PRAÇA

PLANTA BAIXA, VISTA AA

25 | 25/32

ESCALA: 1/25

DATA: 28/12/2022

REVISÃO 00

DIÂMETRO DE EUCALIPTO 12 A
14CM

PARAFUSOS EM AÇO
GALVANIZADOS DE 1/4 X 3

2.70

PLANTA BAIXA
ESCALA 1/25

VISTA AA
ESCALA 1/25

OBS.: TODO O EQUIPAMENTO EM EUCALIPTO TRATADO EM AUTOCLAVE COM APLICAÇÃO DE VERNIZ OSMOCOLOR

PRAÇA DO PEREIRA- VILA GASTRONÔMICA- SANTA LUZ

DETALHAMENTO GANGORRA EM EUCALIPTO TRATADO

AMBIENTE: PRAÇA



PLANTA BAIXA, VISTA AA

26 | 26/32

ESCALA: 1/25

DATA: 28/12/2022

REVISÃO 00

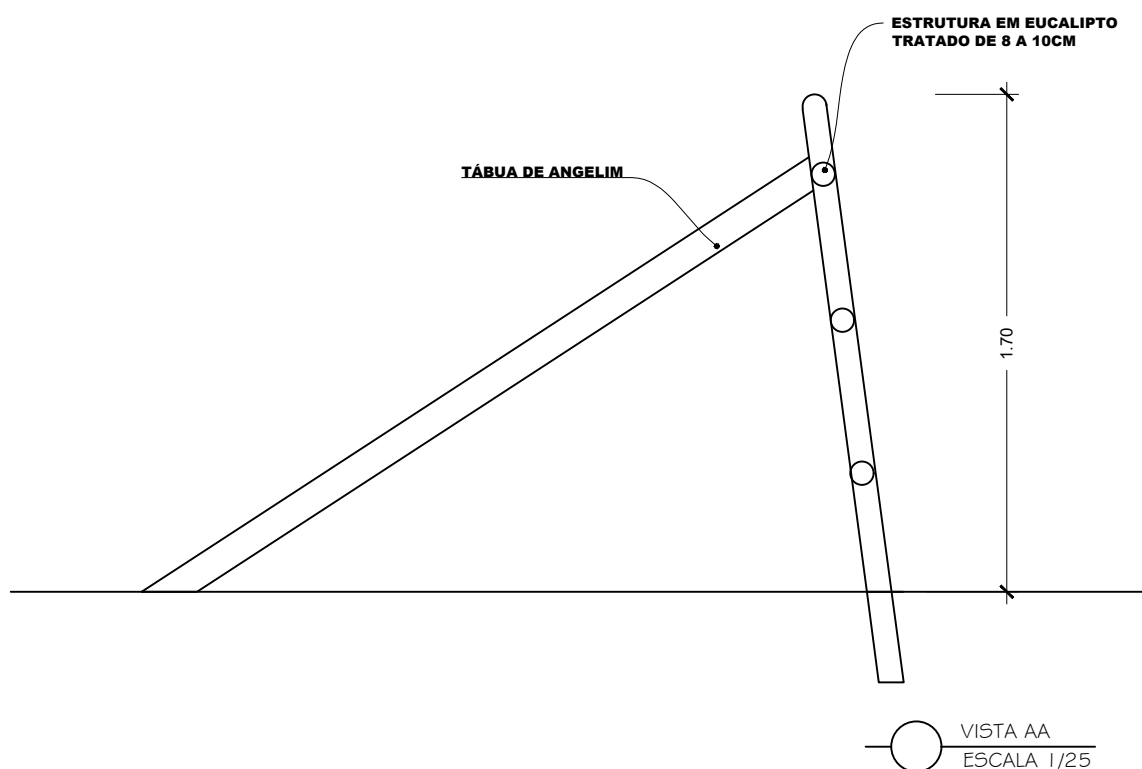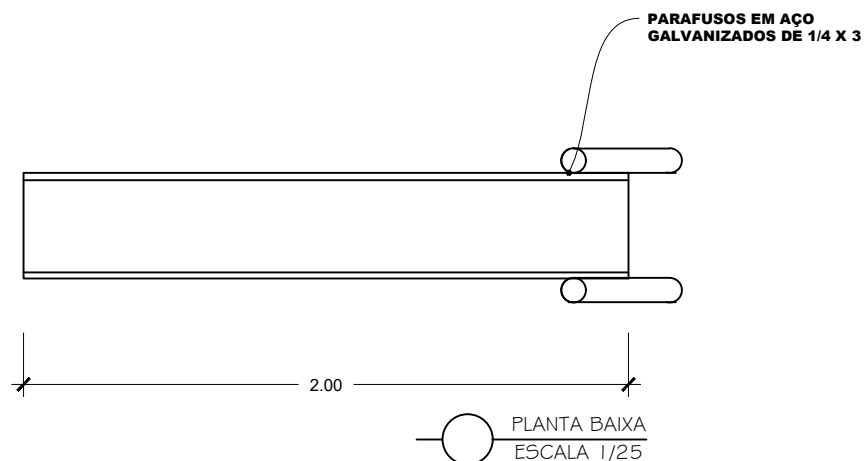

OBS.: TODO O EQUIPAMENTO EM EUCALIPTO TRATADO EM AUTOCLAVE COM APLICAÇÃO DE VERNIZ OSMOCOLOR

PRAÇA DO PEREIRA- VILA GASTRONÔMICA- SANTA LUZ

DETALHAMENTO ESCORREGADOR EM EUCALIPTO TRATADO

AMBIENTE: PRAÇA



PLANTA BAIXA, VISTA AA

27 | 27/32

ESCALA: 1/25

DATA: 28/12/2022

REVISÃO 00

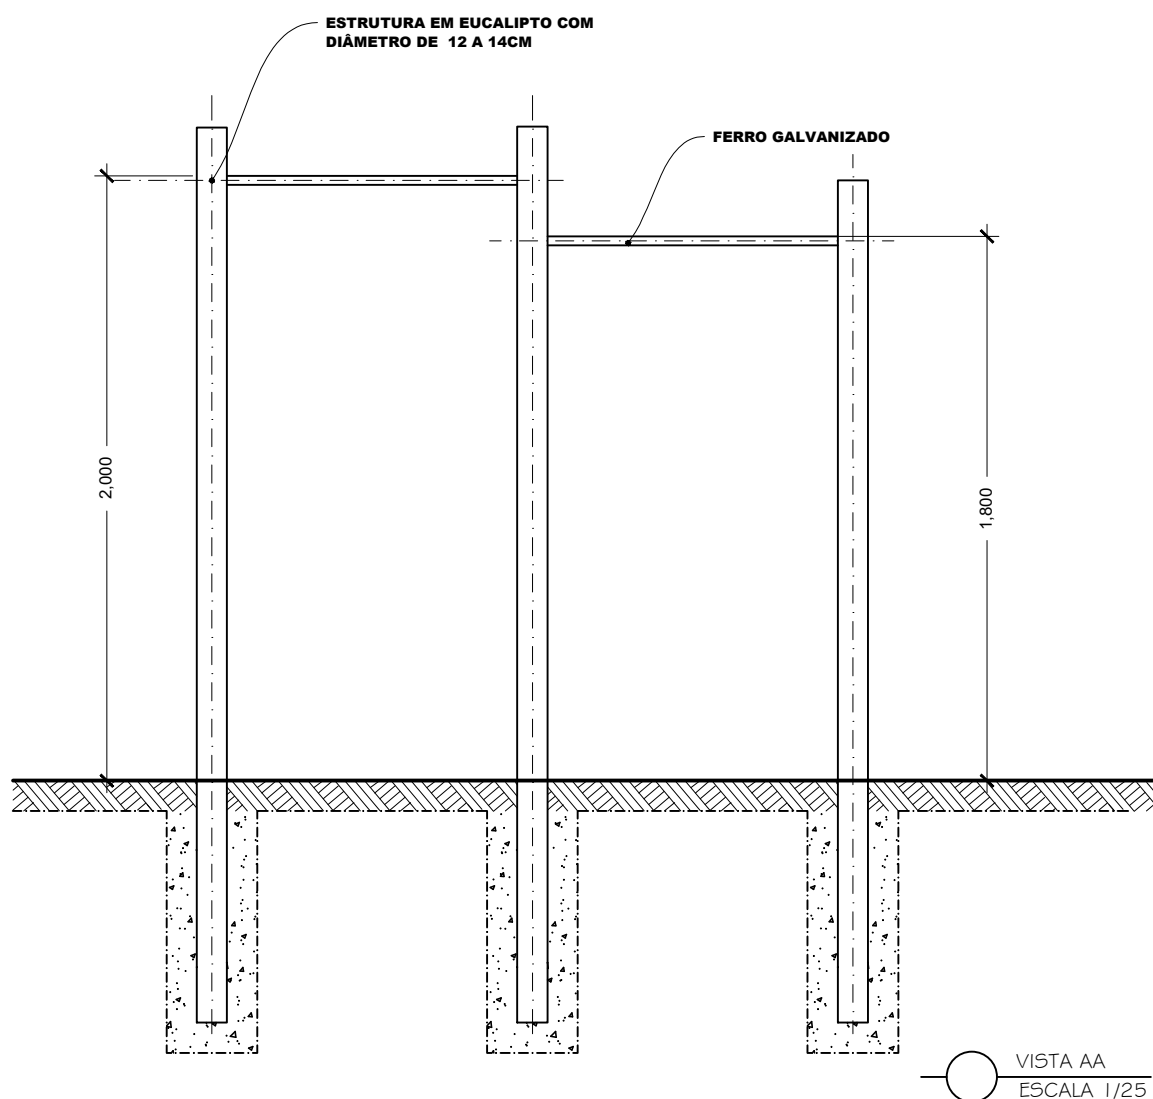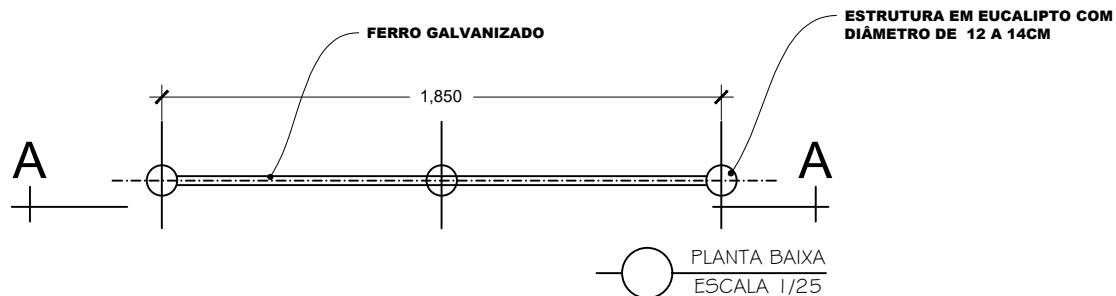

OBS.: TODO O EQUIPAMENTO EM EUCALIPTO TRATADO EM AUTOCLAVE COM APLICAÇÃO DE VERNIZ OSMOCOLOR NA COR NATURAL COM DUPLO FILTRO SOLAR

PRAÇA DO PEREIRA- VILA GASTRONÔMICA- SANTA LUZ

DETALHAMENTO BARRAS DE APOIO

AMBIENTE: PRAÇA



PLANTA BAIXA, VISTA AA

28 | 28/32


ESCALA: 1/25

DATA: 28/12/2022

REVISÃO 00

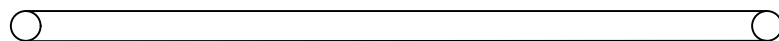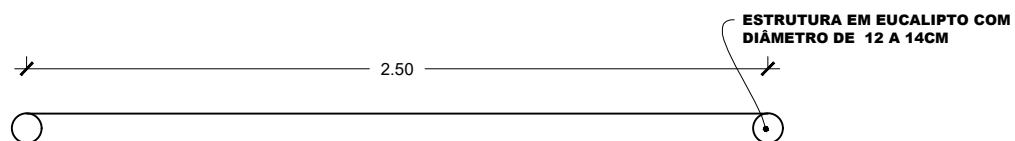

PLANTA BAIXA
ESCALA 1/25

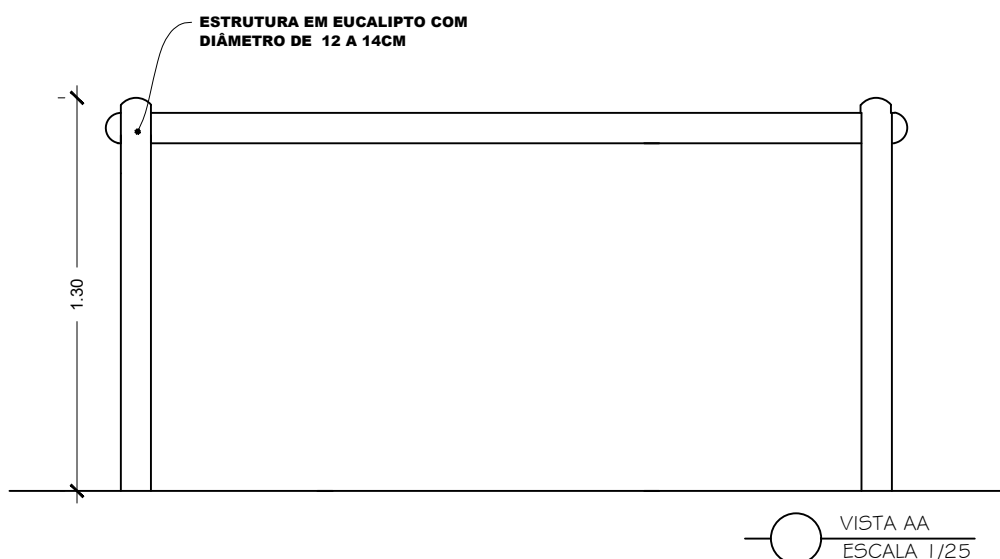

OBS.: TODO O EQUIPAMENTO EM EUCALIPTO TRATADO EM AUTOCLAVE COM APLICAÇÃO DE VERNIZ OSMOCOLOR NA COR NATURAL COM DUPLO FILTRO SOLAR

PRAÇA DO PEREIRA- VILA GASTRONÔMICA- SANTA LUZ

DETALHAMENTO BARRAS PARALELAS

AMBIENTE: PRAÇA




PLANTA BAIXA, VISTA AA

29 | 29/32

ESCALA: 1/25

DATA: 28/12/2022

REVISÃO 00

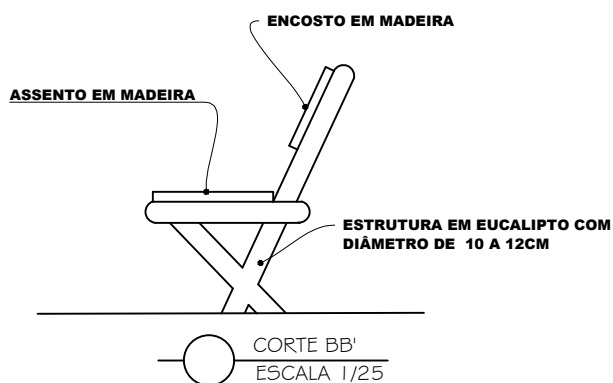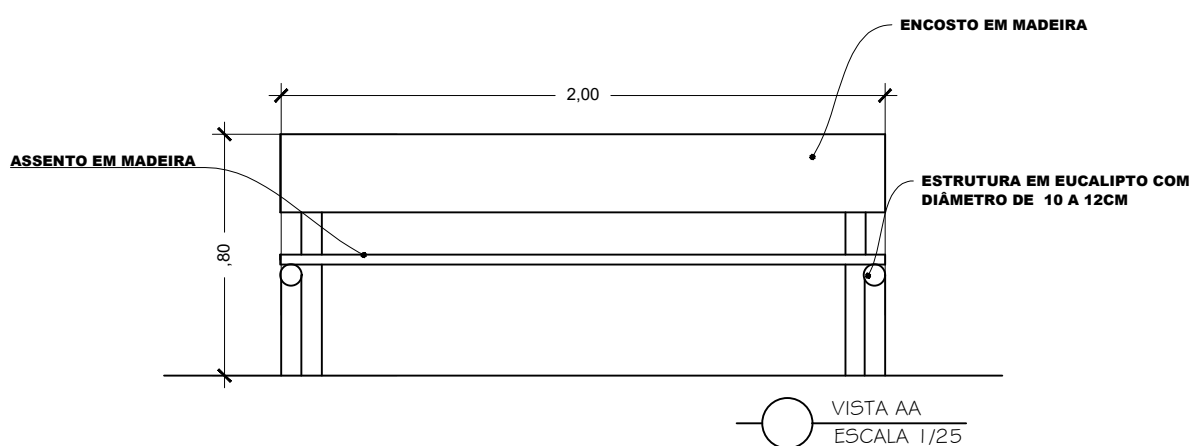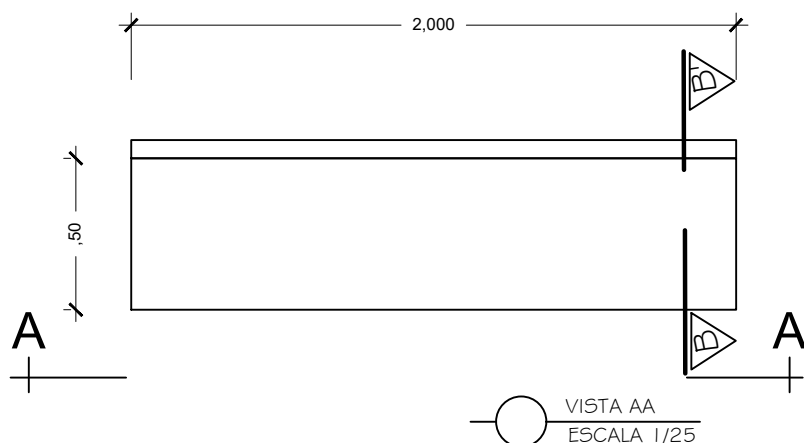

OBS.: TODO O EQUIPAMENTO EM EUCALIPTO TRATADO EM AUTOCLAVE COM APLICAÇÃO DE VERNIZ OSMOCOLOR NA COR NATURAL COM DUPLO FILTRO SOLAR

PRAÇA DO PEREIRA- VILA GASTRONÔMICA- SANTA LUZ

DETALHAMENTO BANCO EM EUCALIPTO TRATADO

AMBIENTE: PRAÇA



PLANTA BAIXA, VISTA AA

30 | 30/32

ESCALA: 1/25

DATA: 28/12/2022

REVISÃO 00

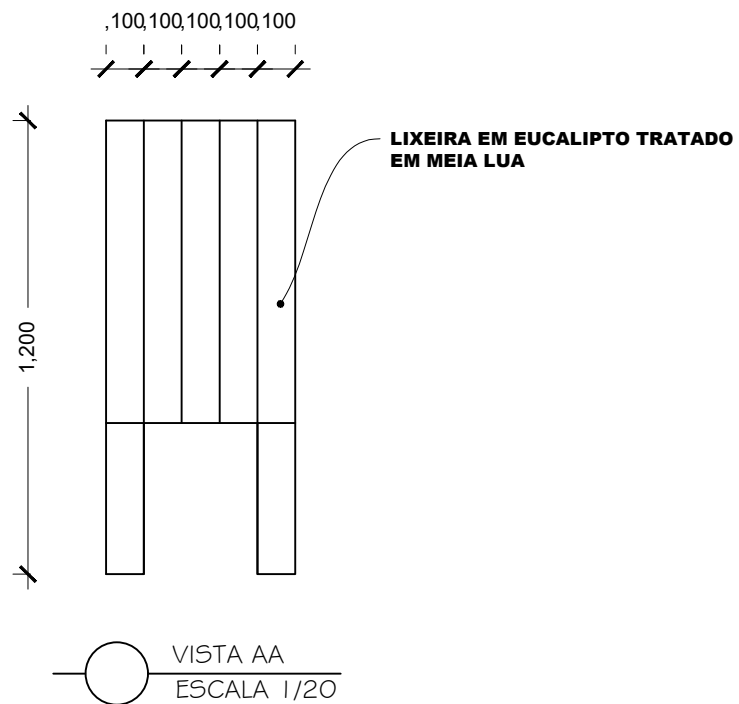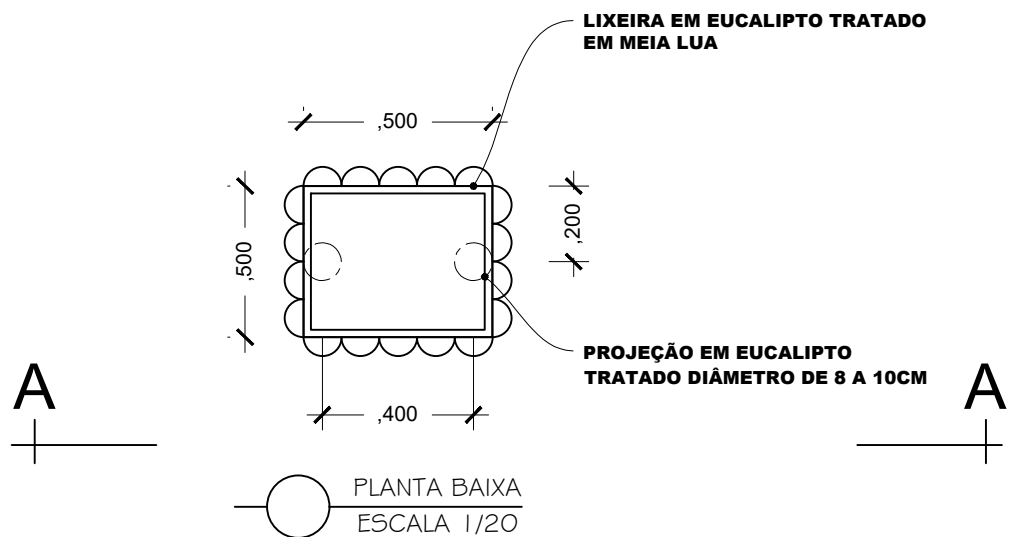

PRAÇA DO PEREIRA- VILA GASTRONÔMICA- SANTA LUZ

DETALHAMENTO LIXEIRA EM EUCALIPTO

AMBIENTE: PRAÇA


PLANTA BAIXA E VISTA AA

31 | 31/32

ESCALA: 1/20

DATA: 28/12/2022

REVISÃO 00

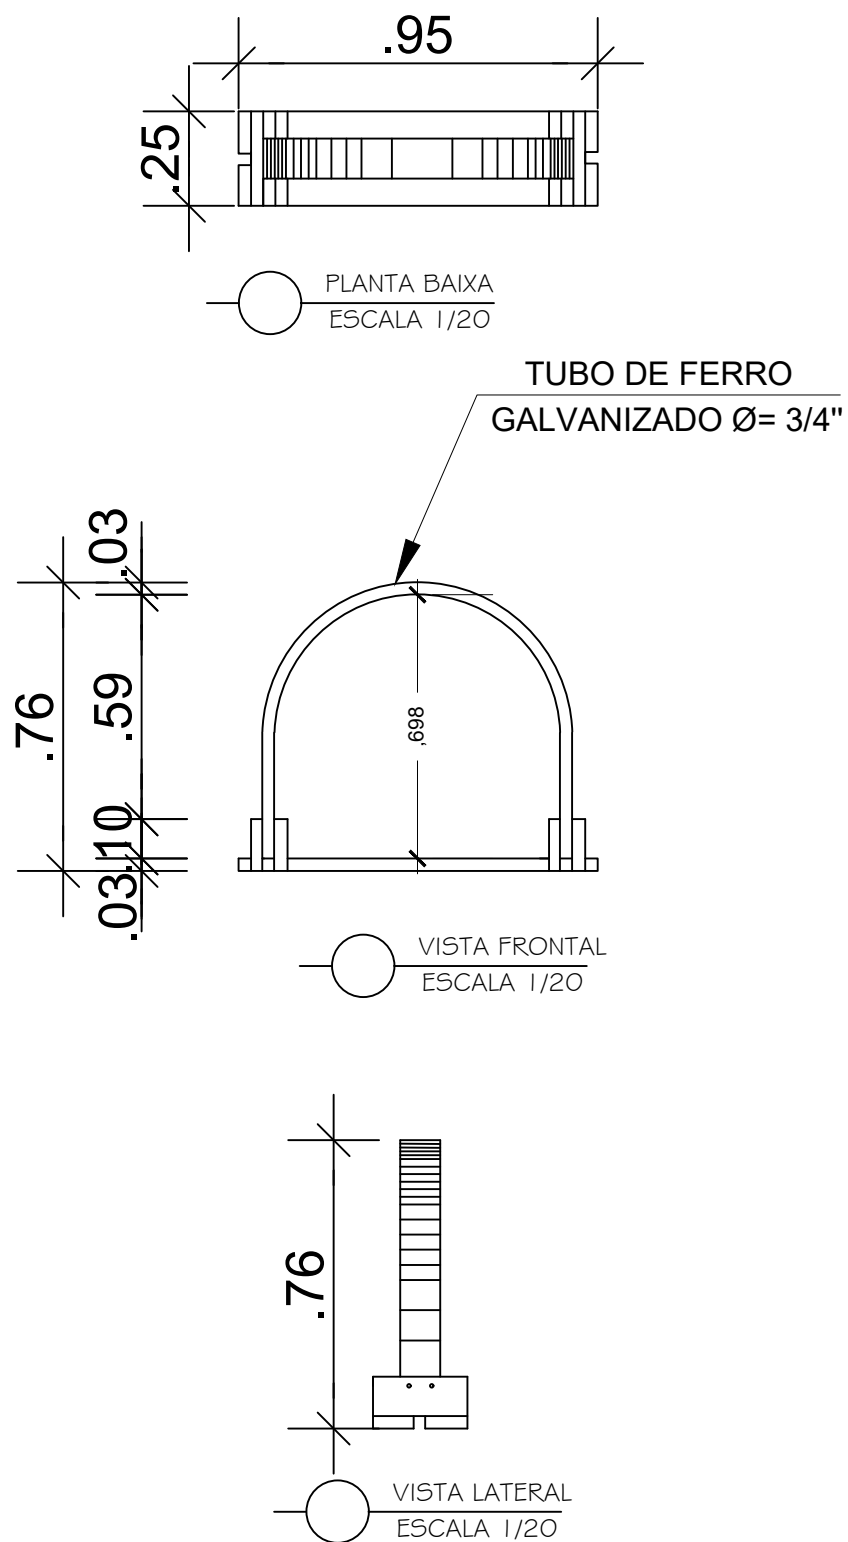

PRAÇA DO PEREIRA- VILA GASTRONÔMICA- SANTA LUZ

DETALHAMENTO PARA CICLO

AMBIENTE: PRAÇA

PLANTA BAIXA E VISTAS

32 | 32/32

ESCALA: 1/20

DATA: 28/12/2022

REVISÃO 00