




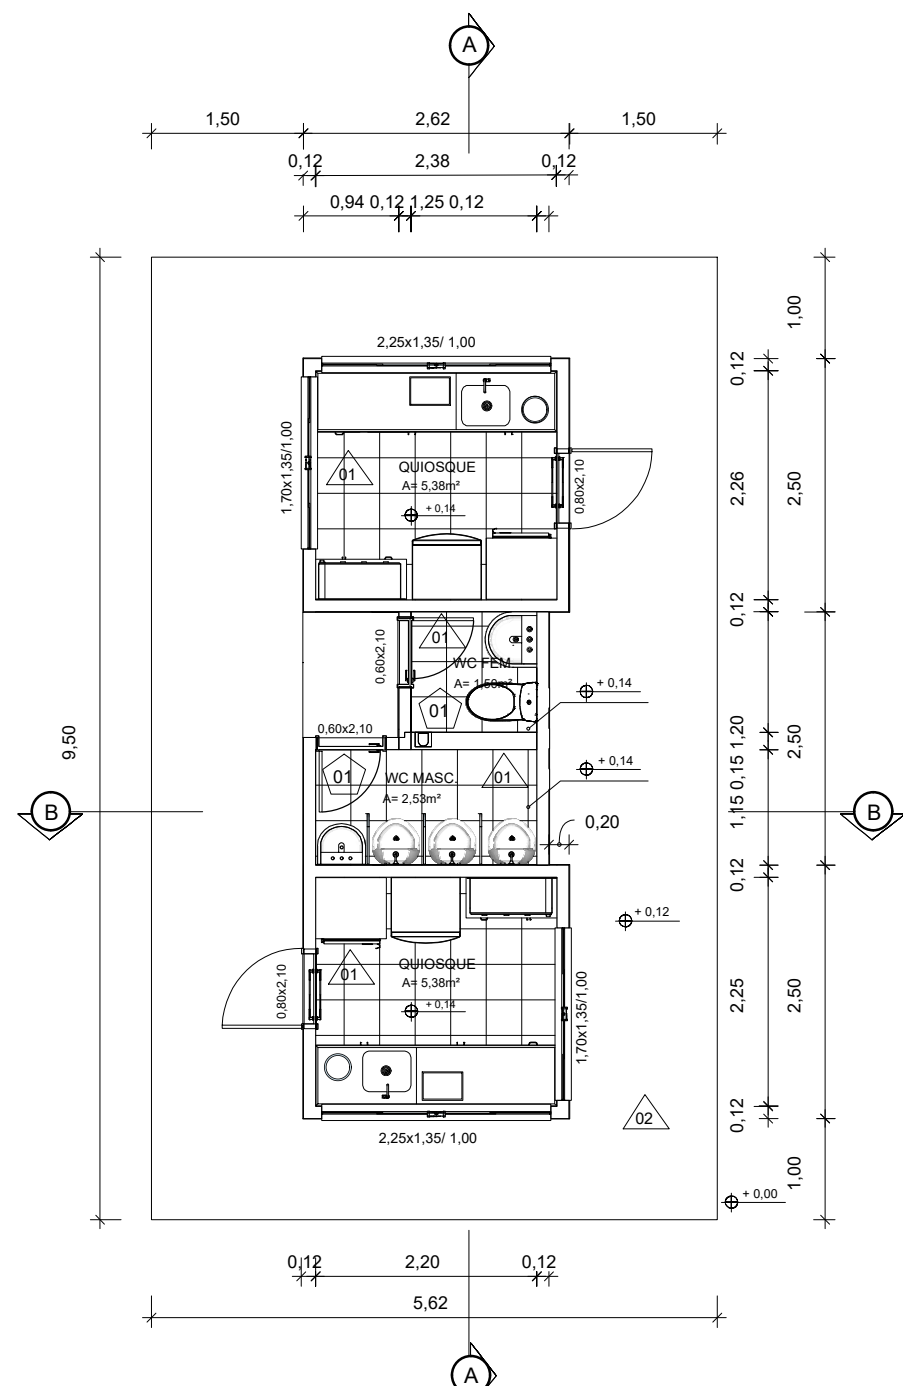


12 Quiosques - Planta Baixa
ESCALA 1:75

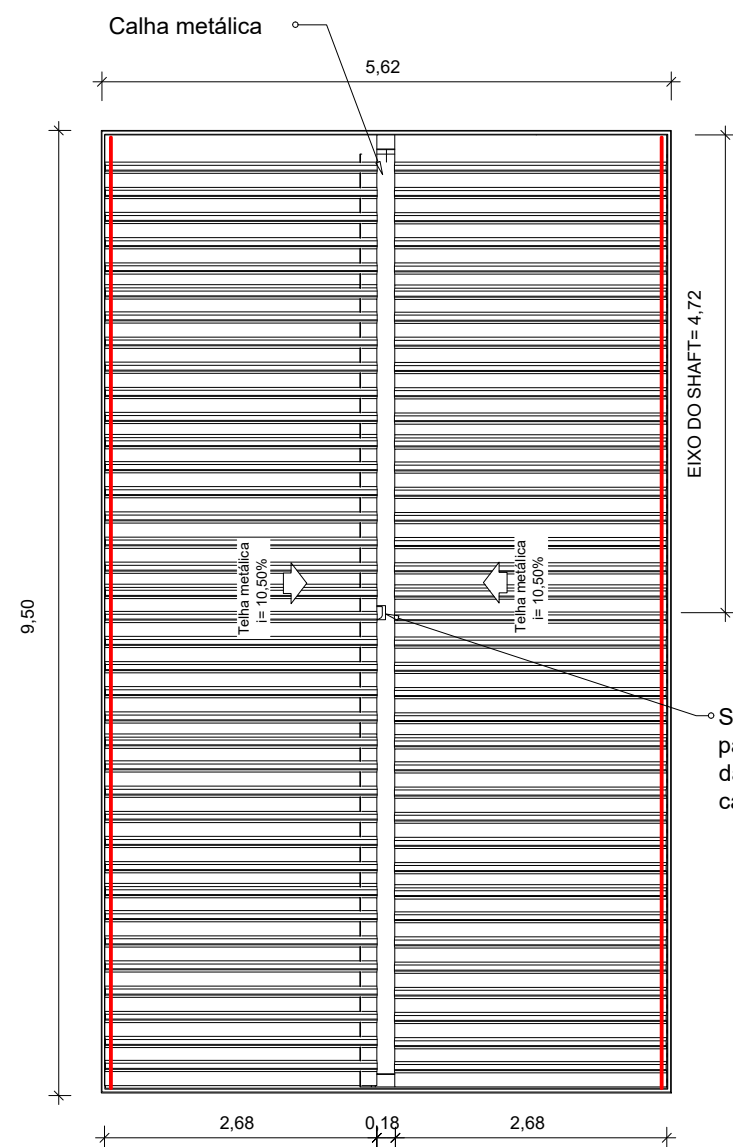



13 Quiosques - Cobertura
ESCALA 1:75

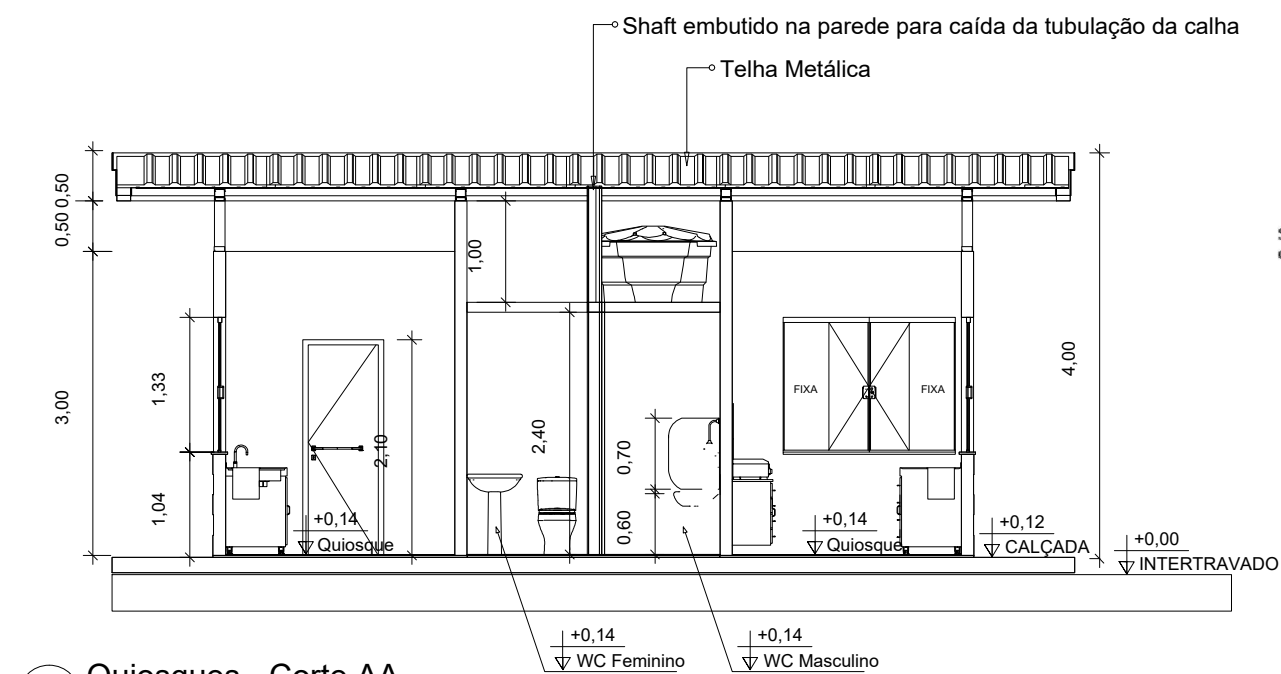


14 Quiosques - Corte AA
ESCALA 1:75

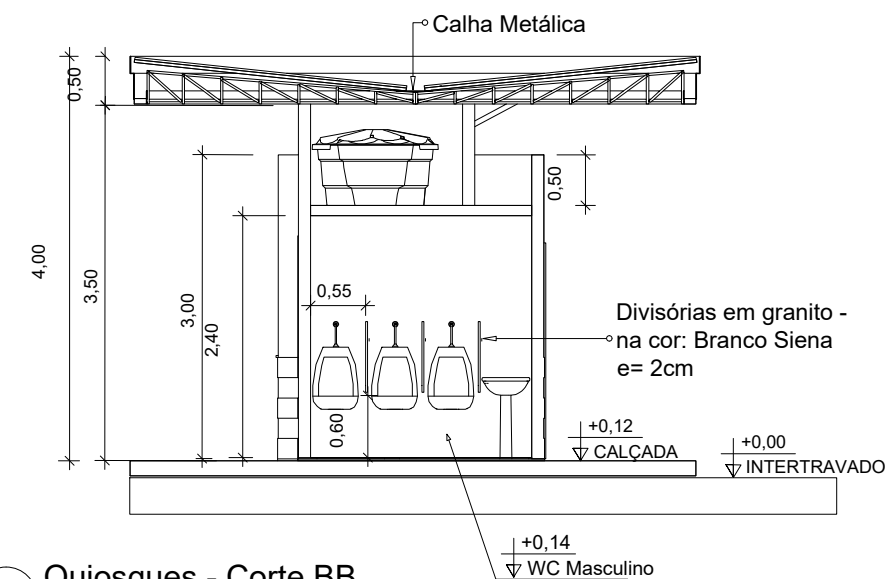


15 Quiosques - Corte BB
ESCALA 1:75

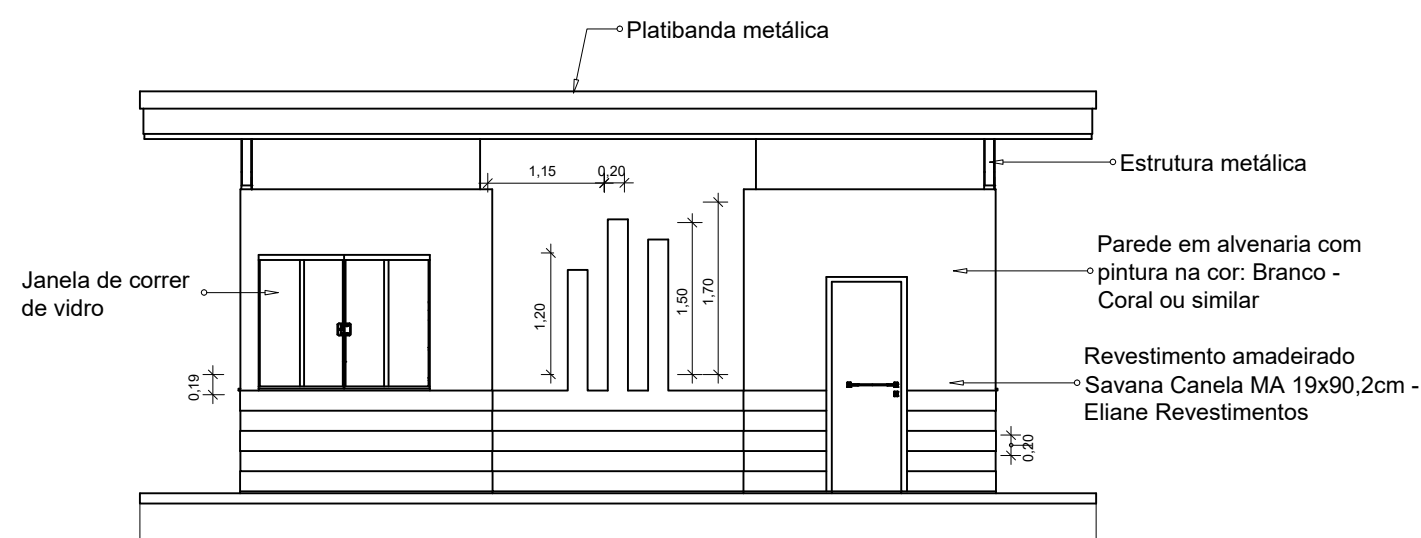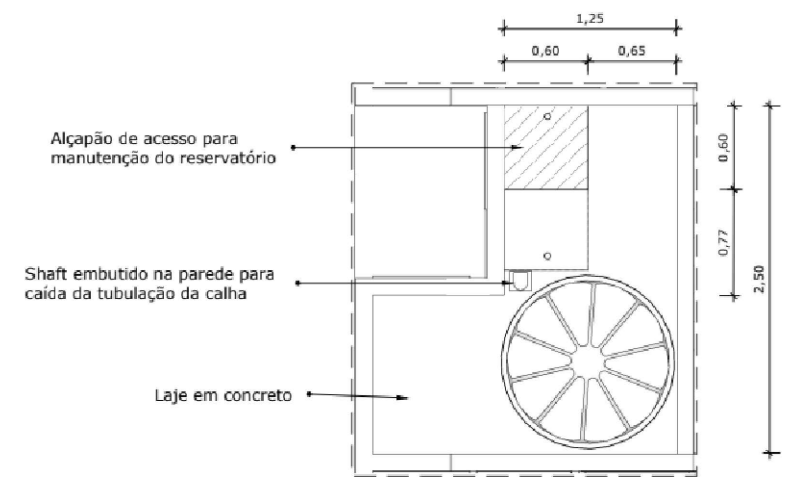


16 Quiosque - Fachada Frontal
ESCALA 1:75

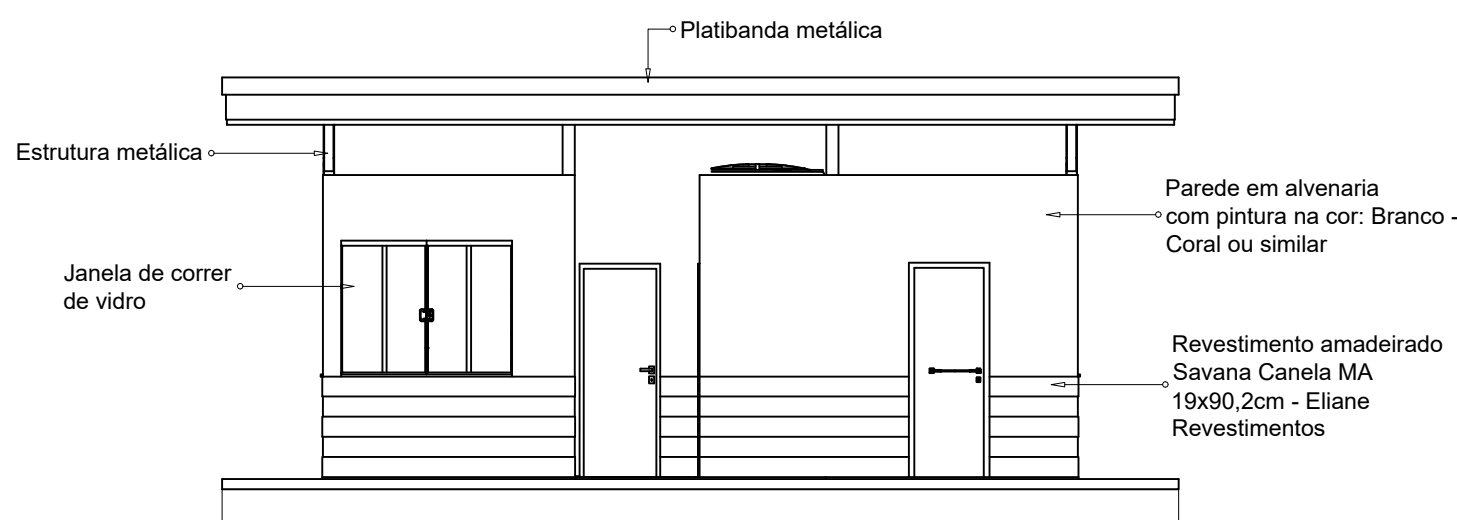

17 Quiosque - Fachada Posterior
ESCALA 1:75

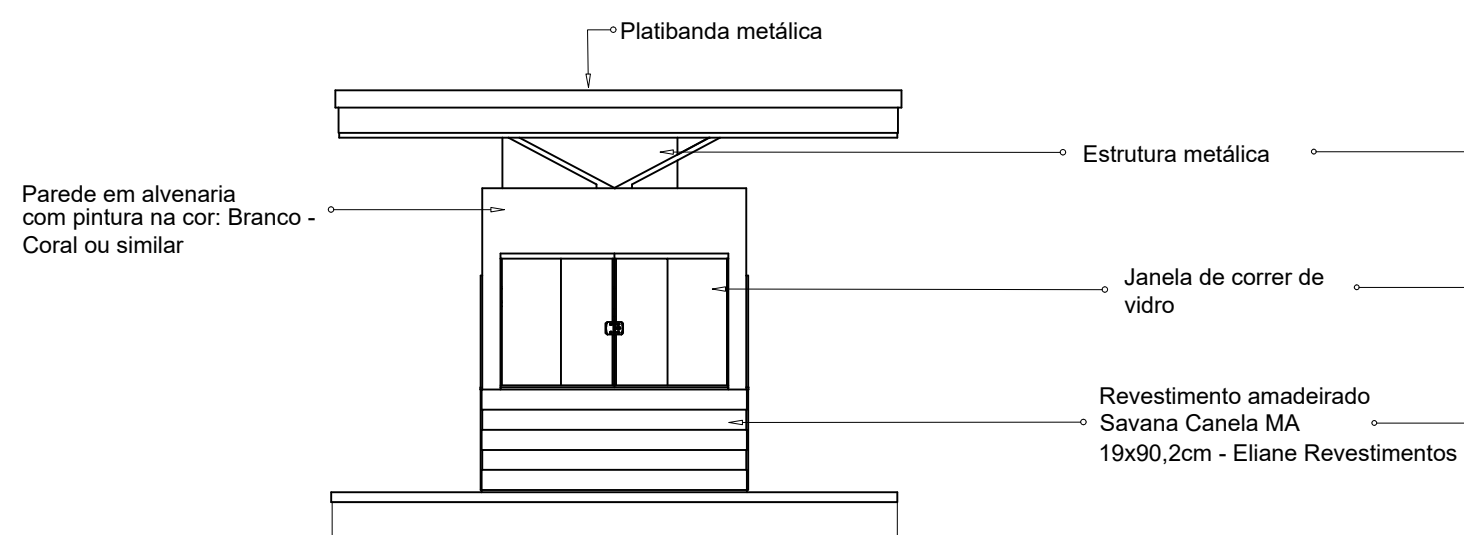

18 Quiosque - Fachada Lateral Direita
ESCALA 1:75

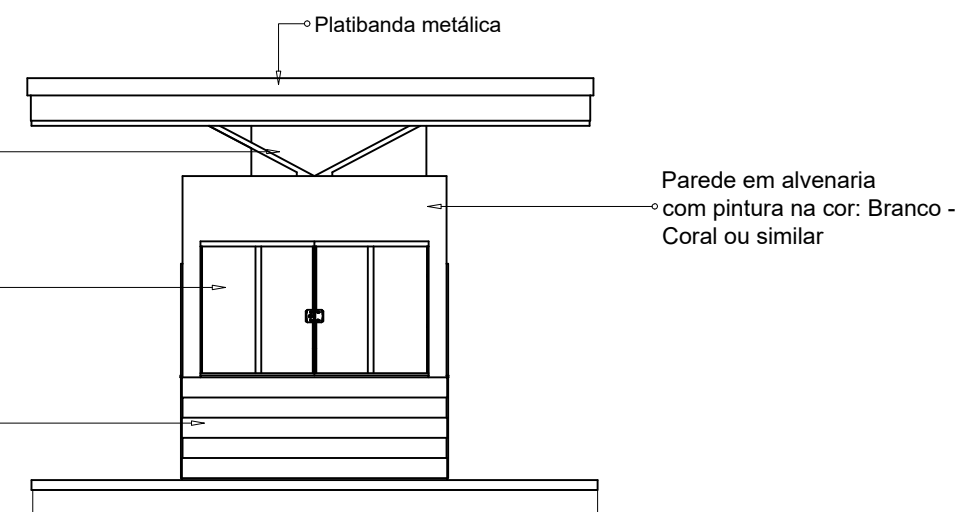

19 Quiosque - Fachada Lateral Esquerda
ESCALA 1:75

- LEGENDA
- Rufo em aço galvanizado
 - Caixa d'água 500 Litros

LEGENDA	
	PISO
	PAREDE
	TETO
	PISO CERÂMICO ESMALTADO - 35x35cm - NA COR: BRANCO
	PISO DE ALTA RESISTÊNCIA - NA COR: CINZA - e= 12mm
	PINTURA COM ACABAMENTO ACETINADO - NA COR: BRANCO
	LAJE EM CONCRETO - h=10cm
	SOLEIRA EM GRANITO - NA COR: BRANCO SIENA - e=2cm

TÍTULO: PROJETO DE CONSTRUÇÃO - PRAÇA CÂNDIDO CARDOSO DA SILVA

ENDEREÇO: Povoado do Mucambinho | Zona rural | Santaluz-Bahia | Cep: 48880-000

PROPRIETÁRIO: PREFEITURA MUNICIPAL DE SANTALUZ

RESPONSÁVEL TÉCNICO: NOME DO ARQUITETO/ENGENHEIRO

CREA: CAU: 00

Arquiteta
CAU-BA nº A255277-9

ÁREA TOTAL DO LOTE: 2.034,68 M² Aproximadamente

ÁREA TOTAL CONSTRUÍDA: 2.034,68 M²

DESENHO: PROJETO QUIOSQUES



DATA: 23/11/2021

ESCALA: 1/75

VISTOS:

AB Projetos e Soluções LTDA
CNPJ: 41.392.582/0001-86
Tel: (75) 9828-2497
CREA: 0010227997
Endereço: Rua: Rui Barbosa, 138,
2 andar, Apt 201 | Centro
Santaluz-Ba | CEP: 48880-000

FOLHA: A2 PRANCHA: 08/09

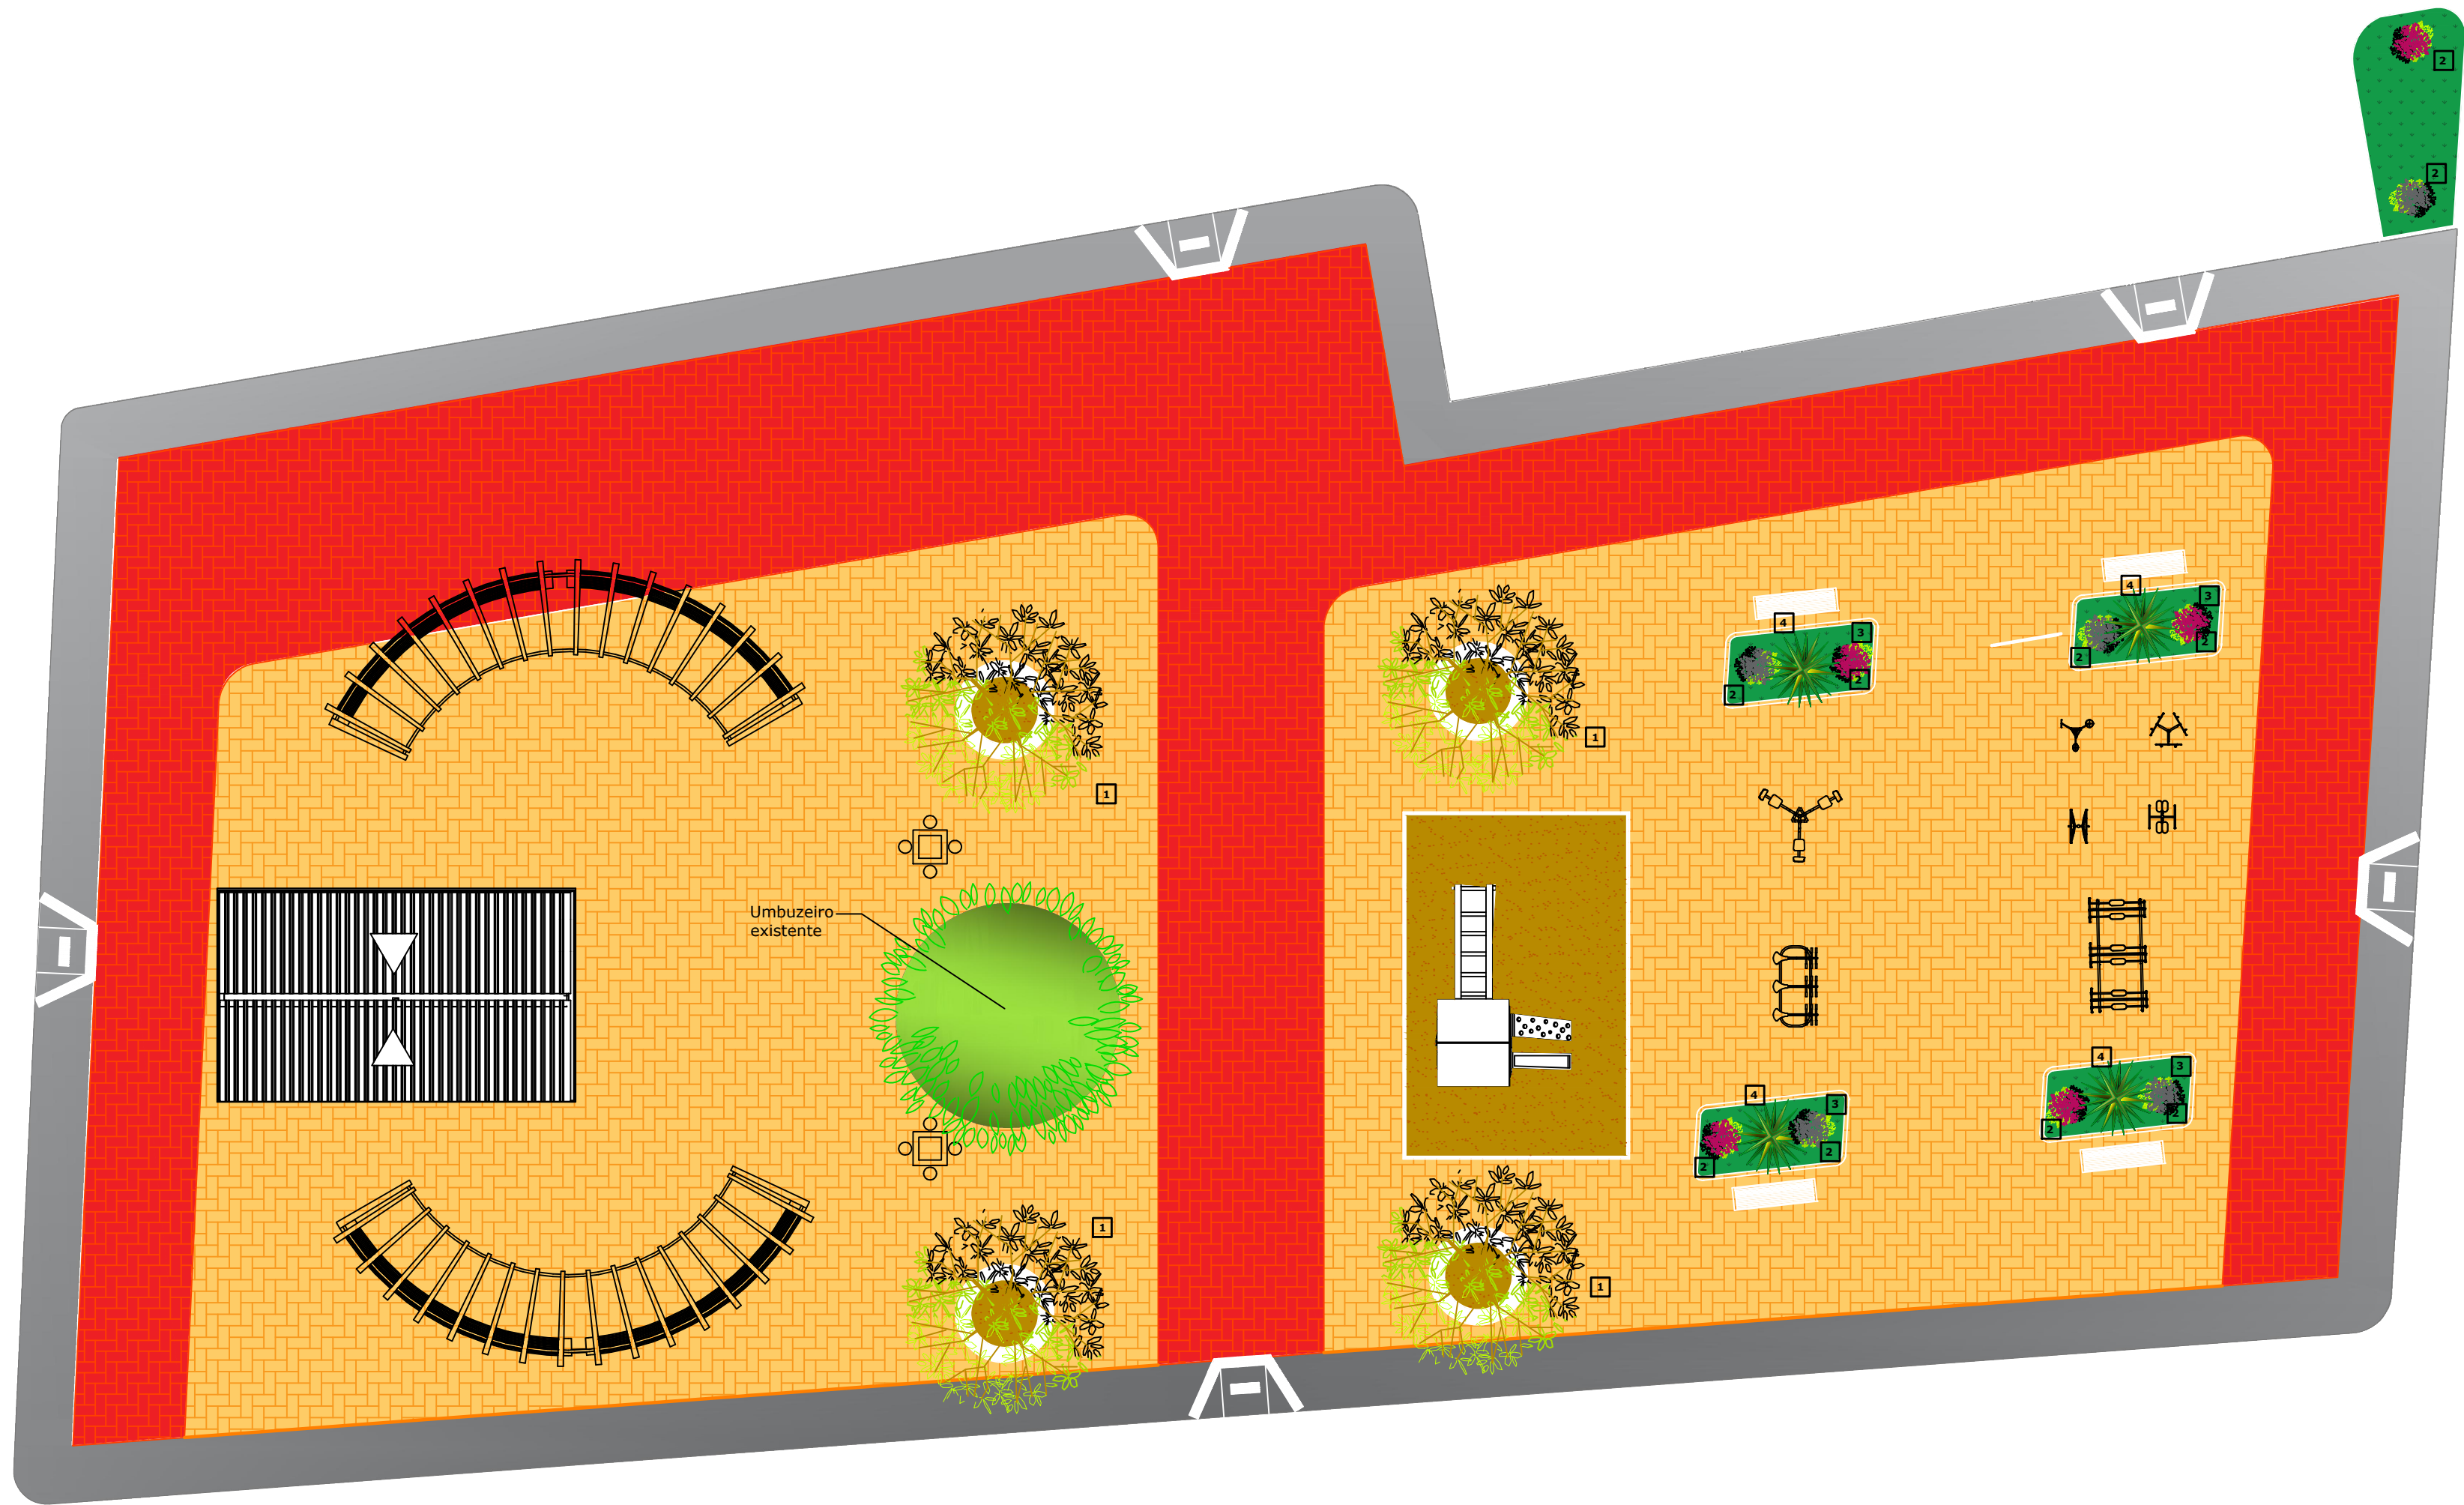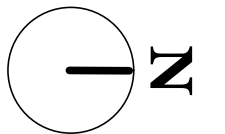

11 PLANTA BAIXA - PAISAGISMO
ESCALA 1:150

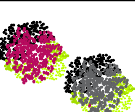
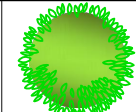
LEGENDA				
				
Ipê-Branco	Hortênsia	Grama-esmeralda	Agave-da-borda-amarela	Umbuzeiro

TABELA DE ESPÉCIES					
ÁRVORES					
Item	Nome científico	Nome popular	Família	Altura	Referência
1	Tabebuia impetiginosa	Ipê-Branco	Bignoniaceae	6,00 a 9,00 metros	
ARBUSTO					
2	Hydrangea macrophylla	Hortênsia	Hydrangeaceae	0,90 a 1,20 metros	
GRAMADO					
Item	Nome científico	Nome popular	Família	Altura	Referência
3	Zoysia japonica	Grama-esmeralda	Poaceae	Inferior a 0,15 metros	
BROMÉLIA					
Item	Nome científico	Nome popular	Família	Altura	Referência
4	Agave angustifolia	Agave-da-borda-amarela	Agavaceae	0,60 a 0,90 metros	

TÍTULO: PROJETO DE CONSTRUÇÃO - PRAÇA CÂNDIDO CARDOSO DA SILVA

ENDEREÇO: Povoado do Mucambinho | Zona rural | Santaluz-Bahia | Cep: 48880-000

PROPRIETÁRIO: PREFEITURA MUNICIPAL DE SANTALUZ

RESPONSÁVEL TÉCNICO: 
Lavinia de Oliveira Quadros
Arquiteta
CAU-Ba 11º A258277-9

CREA: NOME DO ARQUITETO/ENGENHEIRO

CAU:

ÁREA TOTAL DO LOTE: 2.034,68 M² Aproximadamente

ÁREA TOTAL CONSTRUÍDA: 2.034,68 M²

DESENHO: PLANTA BAIXA - PAISAGISMO

DATA: 23/11/2021

ESCALA: 1/150


VISTOS:

 **ANDERSON BISPO**
Projetos e Soluções


AB Projetos e Soluções LTDA
CNPJ: 41.392.582/0001-86
Tel: (75) 9828-2497
CREA: 0010227997
Endereço: Rua: Rui Barbosa, 138,
2 andar, Apt 201 | Centro
Santaluz-Ba | CEP: 48880-000

FOLHA: A2


PRANCHA: 07/09

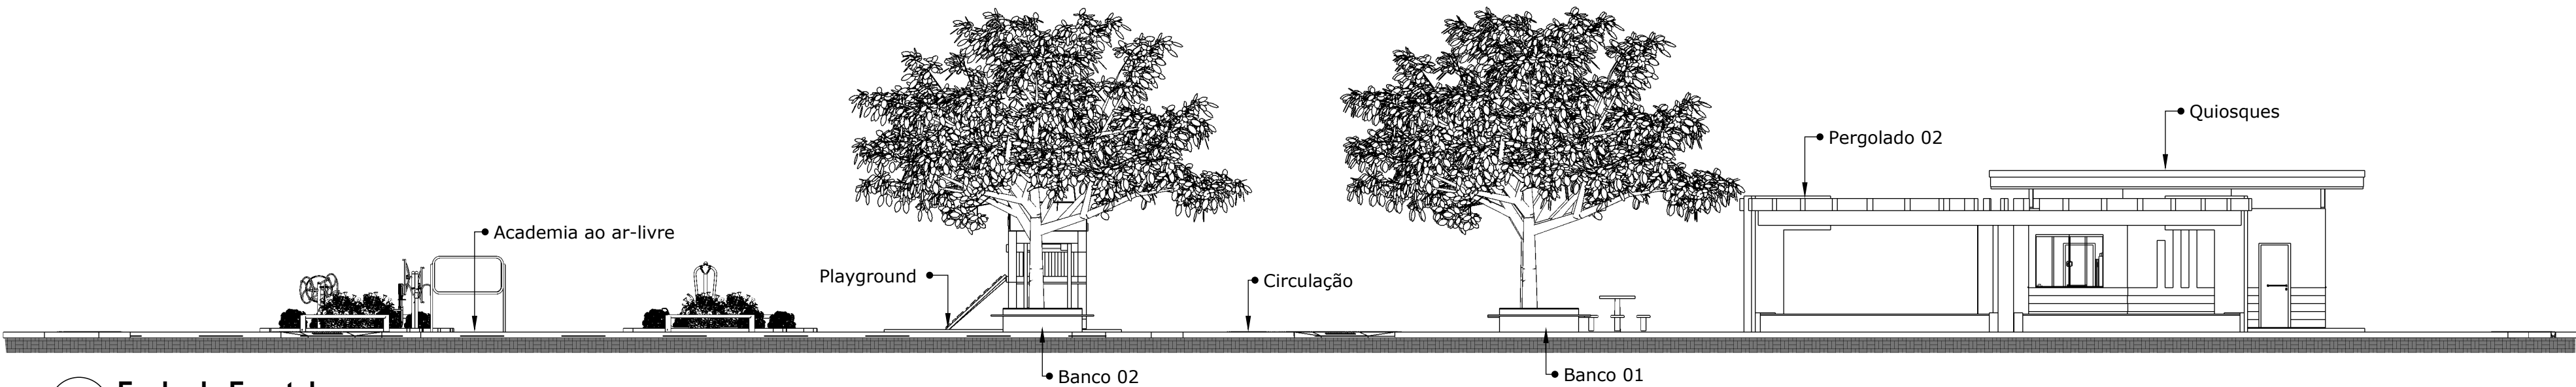


06 **Fachada Frontal**
ESCALA 1:125

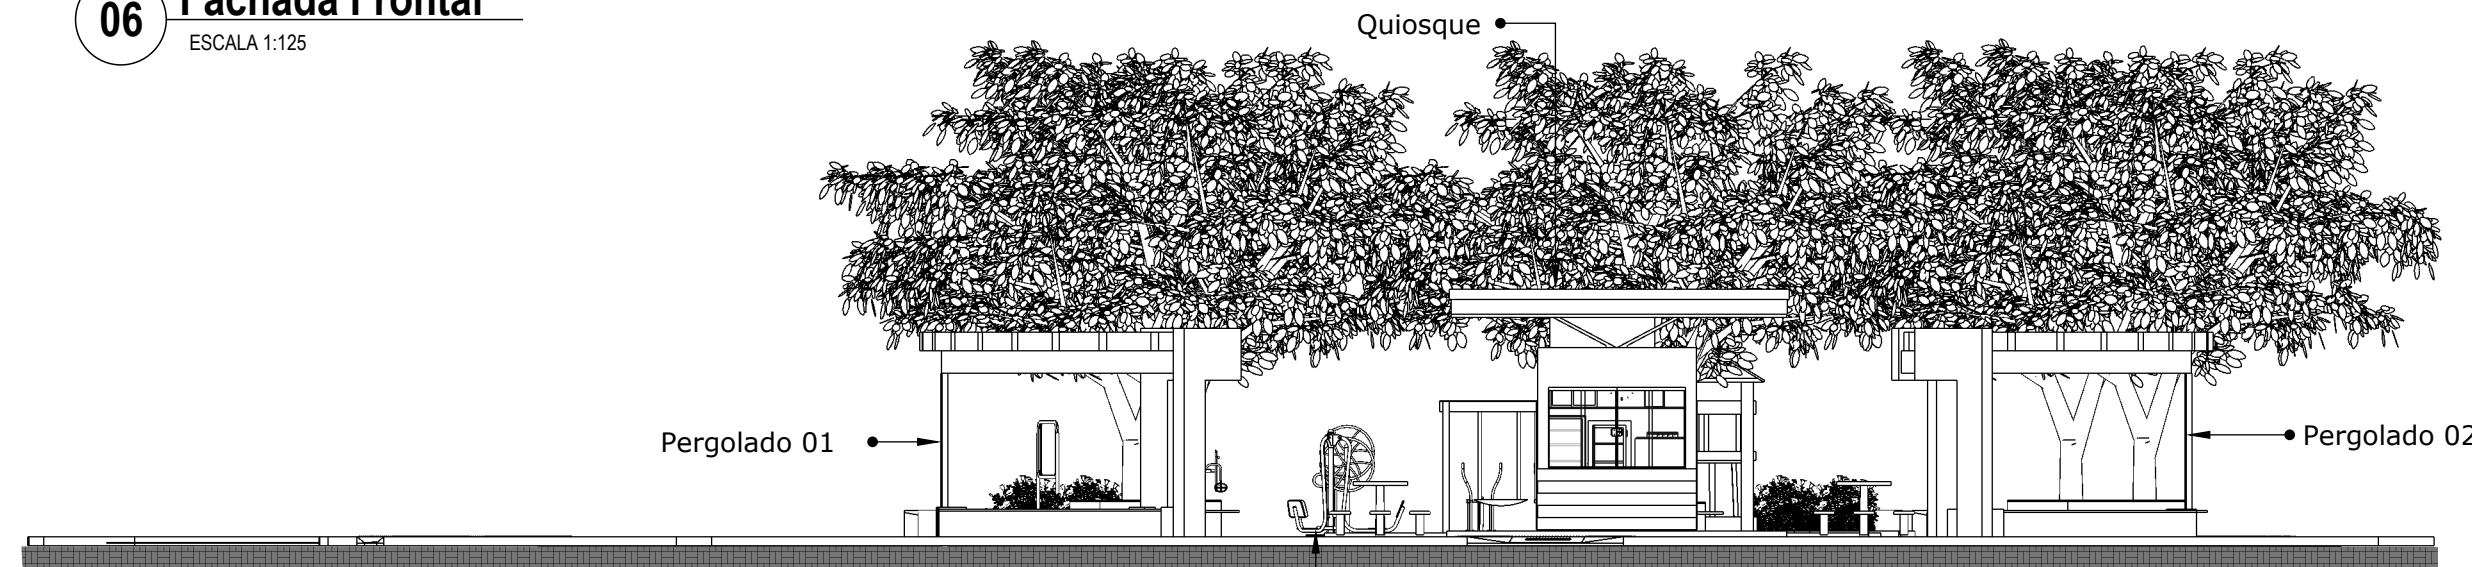

07 **Fachada Lateral Direita**
ESCALA 1:125

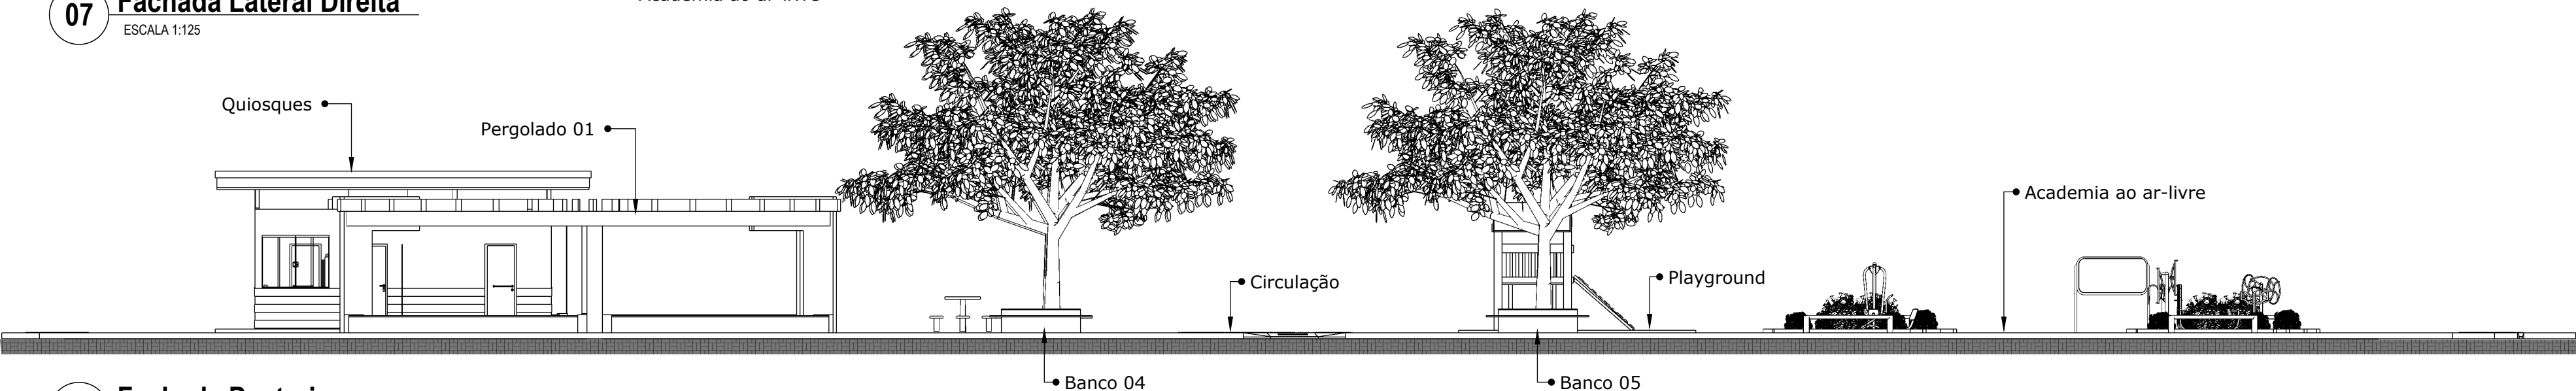

08 **Fachada Posterior**
ESCALA 1:125

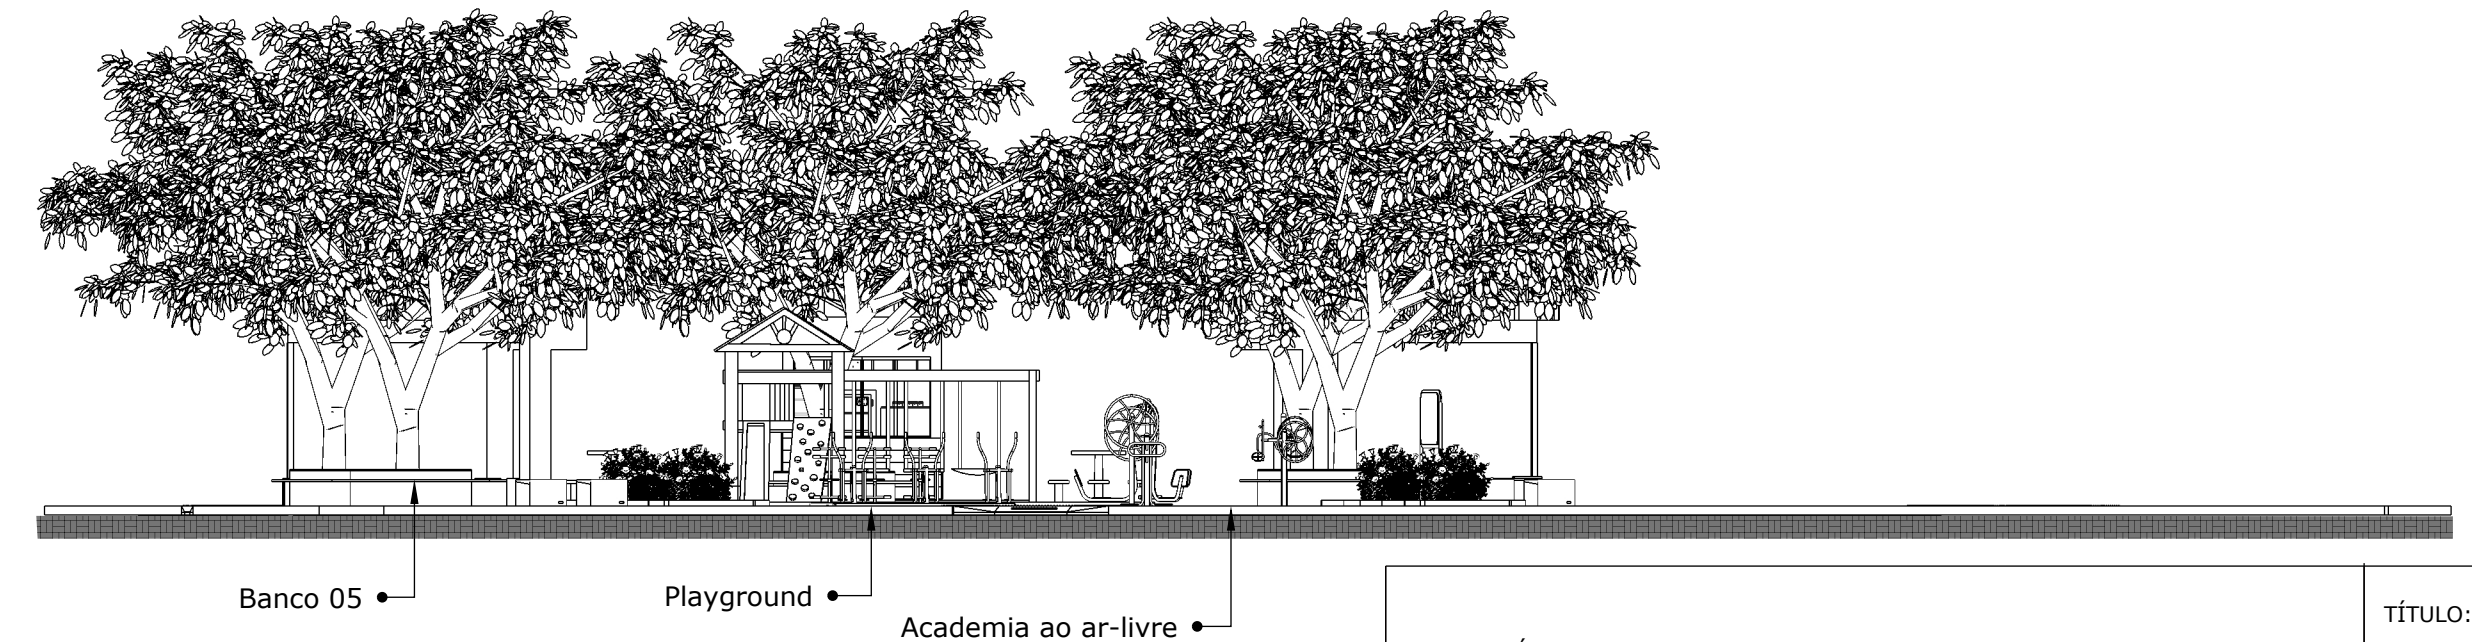

09 **Fachada Lateral Esquerda**
ESCALA 1:125

PROPRIETÁRIO: PREFEITURA MUNICIPAL DE SANTALUZ

RESPONSÁVEL TÉCNICO: _____
NOME DO ARQUITETO/ENGENHEIRO

CREA: 
CAU: 
CAU-BA nº A255277-9

TÍTULO: PROJETO DE CONSTRUÇÃO - PRAÇA CÂNDIDO CARDOSO DA SILVA

ENDEREÇO: Povoado do Mucambinho | Zona Rural | Santaluz-Bahia | Cep: 48880-000

ÁREA TOTAL DO LOTE: 2.034,68 M² Aproximadamente

ÁREA TOTAL CONSTRUÍDA: 2.034,68 M²

DESENHO: FACHADAS

DATA: 23/11/2021


ESCALA: 1:125

VISTOS:




AB PROJETOS E SOLUÇÕES LTDA
CNPJ: 41.392.582/0001-86
TEL: (75) 99828-2497
CREA: 0010227997
ENDEREÇO: Rua: Rui Barbosa, 138, 2
andar, Apt 201 | Centro |
Santaluz-Ba | CEP:
48880-000

FOLHA: A2 PRANCHA: 05/09

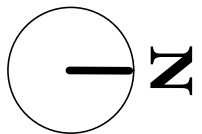


Sinalização tátil de alerta

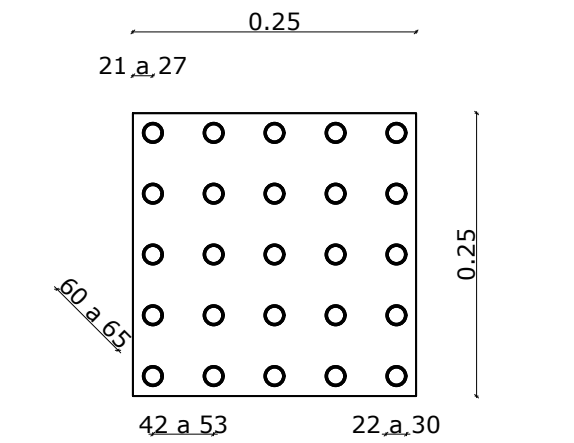

	Mínimo mm	Máximo mm
Diâmetro de base do relevo	22	30
Distância horizontal entre centro de relevo	42	53
Distância diagonal entre centro de relevo	60	75
Altura do relevo	03	05

Sinalização tátil direcional

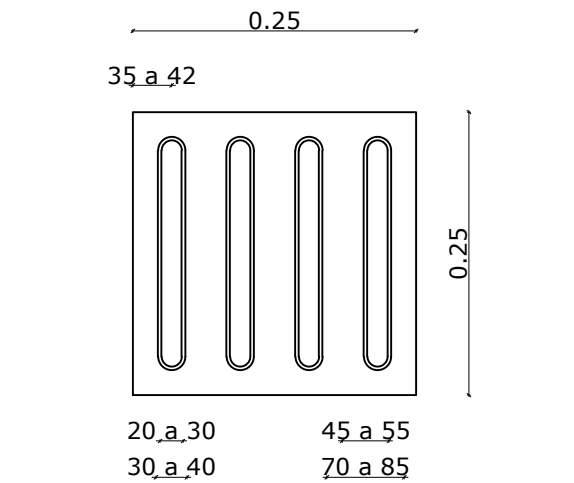

	Mínimo mm	Máximo mm
Largura de base o relevo	30	40
Largura do topo	20	30
Altura do relevo *	4	5
Distância horizontal entre centros de relevo	70	85
Distância horizontal entre bases de relevo	45	55


*quando em placas sobrepostas a altura do relevo deve ser 3

LEGENDA

SINALIZAÇÃO DE ALERTA - NA COR: VERMELHO SINALIZAÇÃO DIRECIONAL - NA COR: CINZA

10 PLANTA BAIXA - ACESSIBILIDADE

ESCALA 1:150

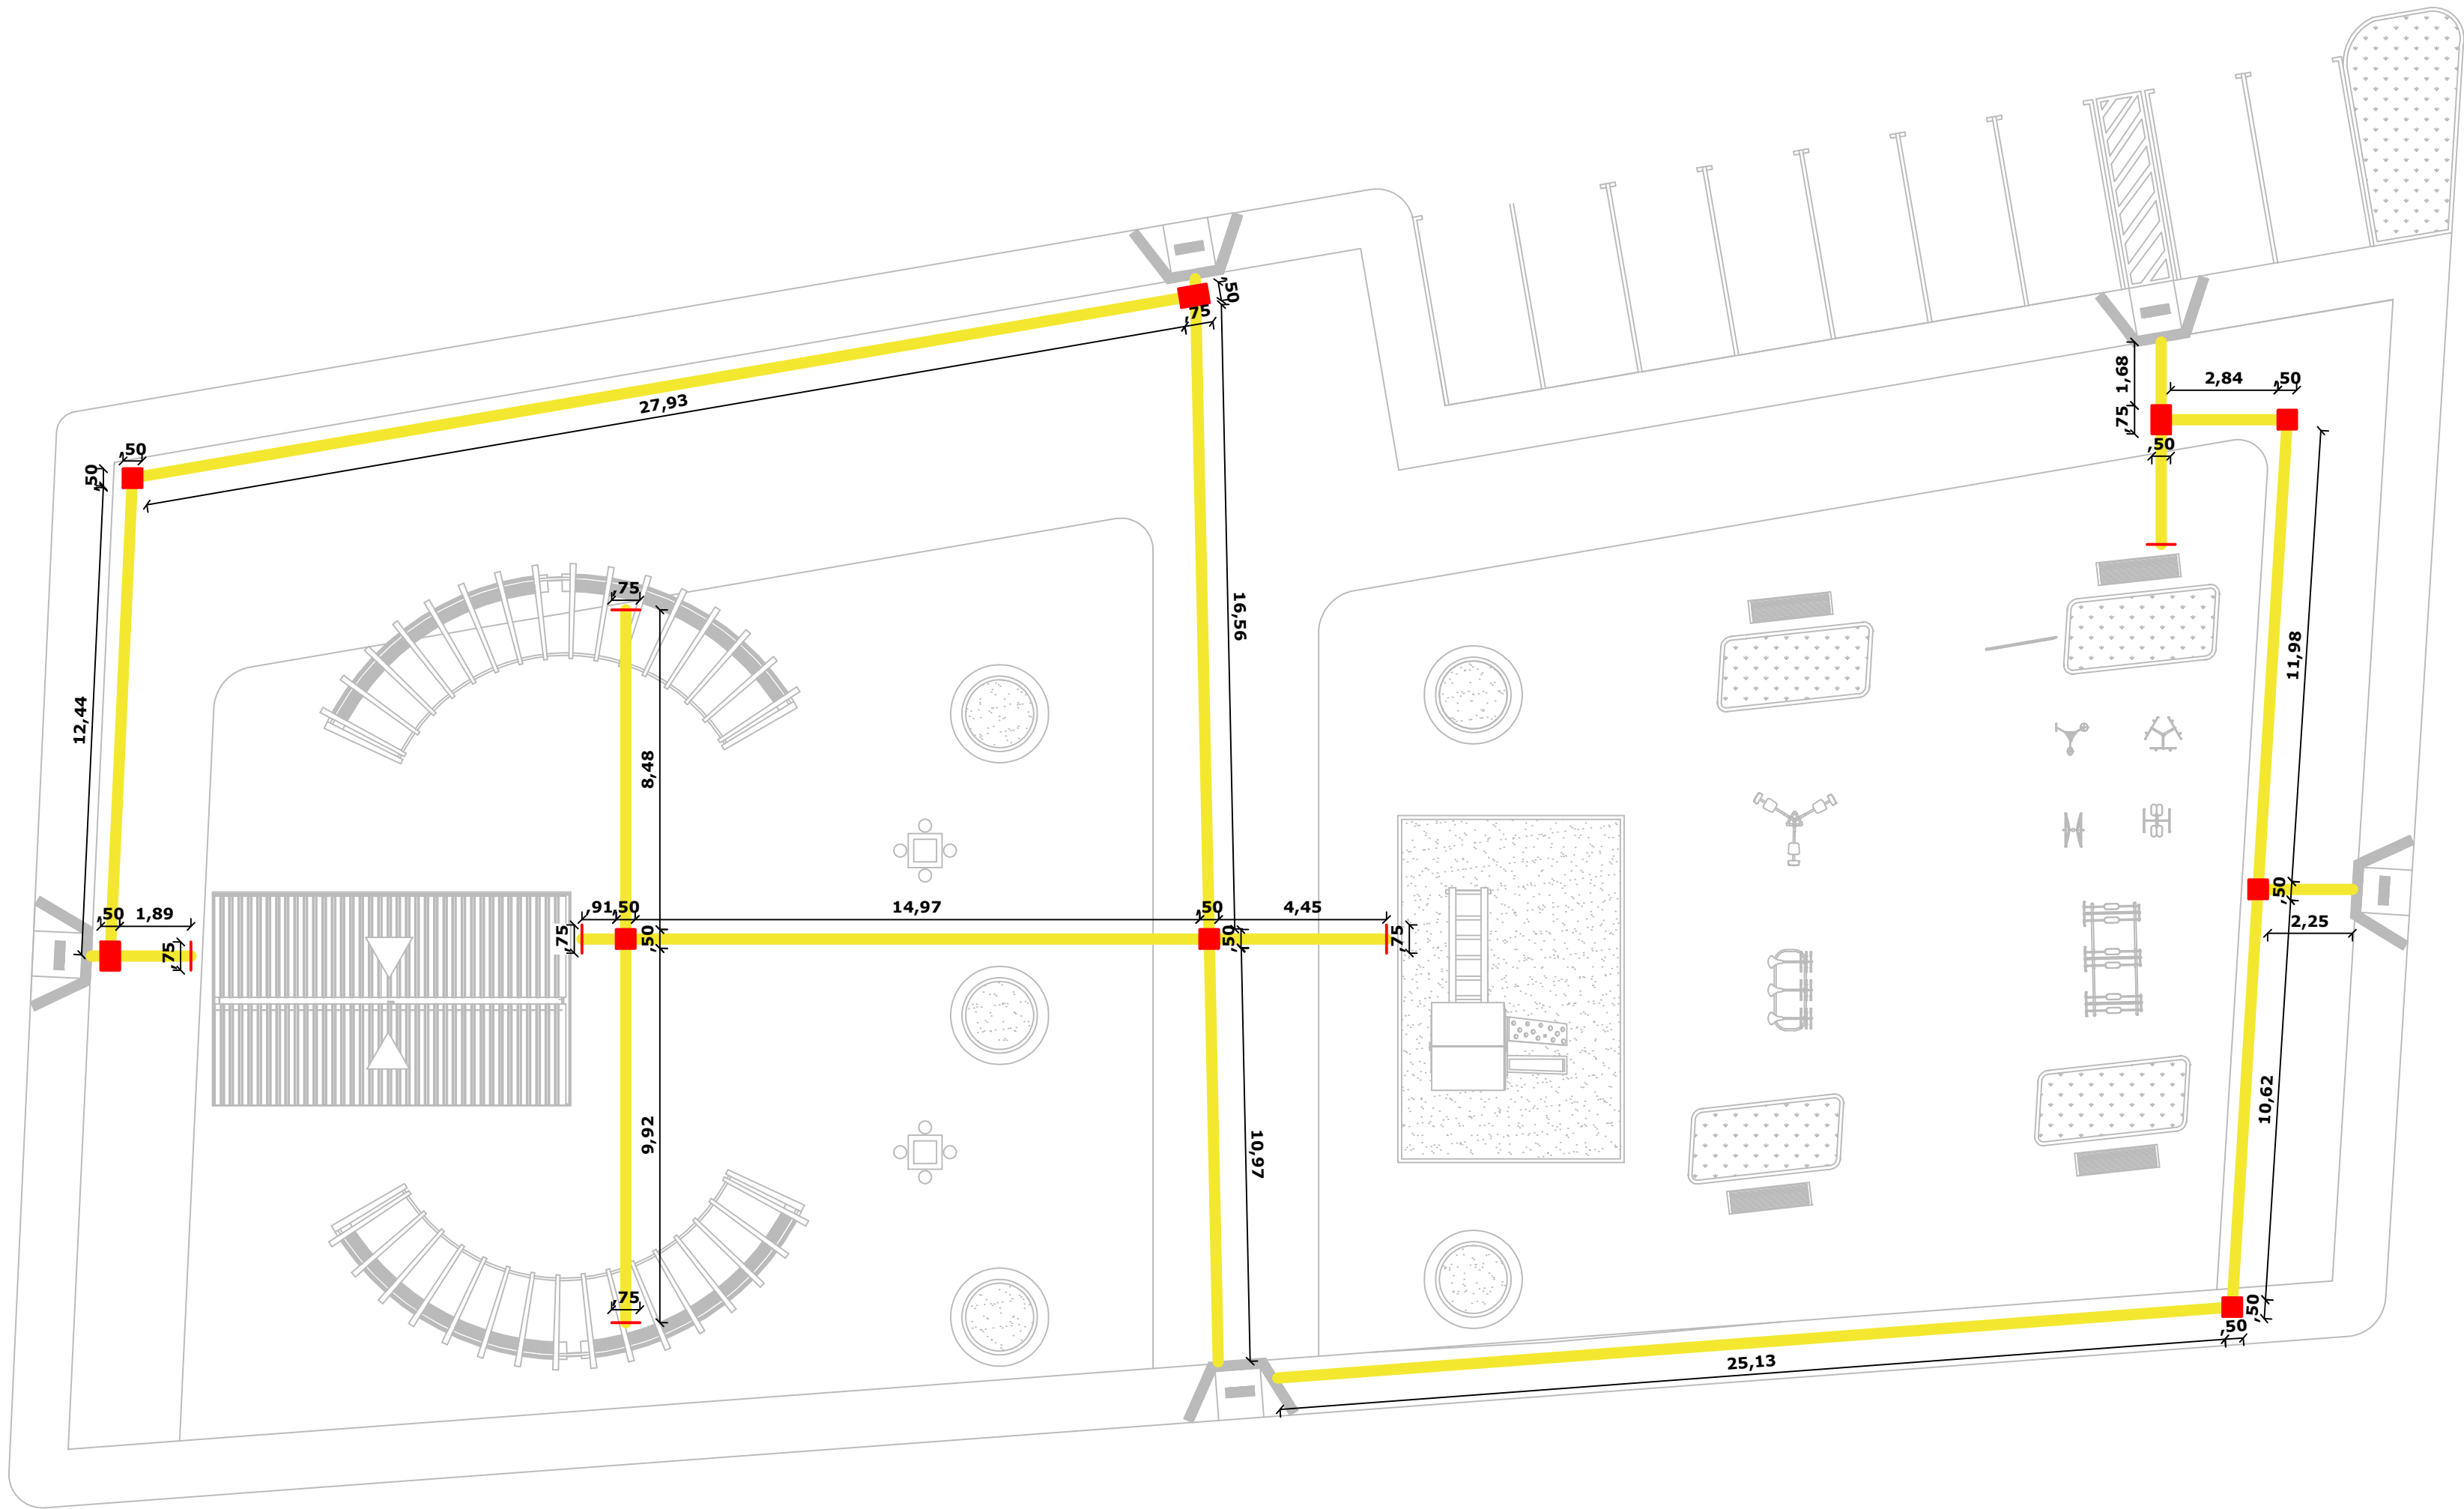

TÍTULO: PROJETO DE CONSTRUÇÃO - PRAÇA CÂNDIDO CARDOSO DA SILVA

ENDEREÇO: Povoado do Mucambinho | Zona rural | Santaluz-Bahia | Cep: 48880-000

PROPRIETÁRIO: PREFEITURA MUNICIPAL DE SANTALUZ

RESPONSÁVEL TÉCNICO: 
Lavínia de Oliveira Quadros
Arquiteta
CAU-Ba nº A236277-9

CREA: NOME DO ARQUITETO/ENGENHEIRO

CAU:

ÁREA TOTAL DO LOTE: 2.034,68 M² Aproximadamente

ÁREA TOTAL CONSTRUÍDA: 2.034,68 M²

DESENHO: PLANTA BAIXA - ACESSIBILIDADE

DATA: 23/11/2021

ESCALA: 1/150


VISTOS:

 ANDERSON BISPO
Projetos e Soluções


AB Projetos e Soluções LTDA
CNPJ: 41.392.582/0001-86
Tel: (75) 9828-2497
CREA: 0010227997

Endereço: Rua: Rui Barbosa, 138,
2 andar, Apt 201 | Centro
Santaluz-Ba | CEP: 48880-000

FOLHA: A2 PRANCHAS: 06/09

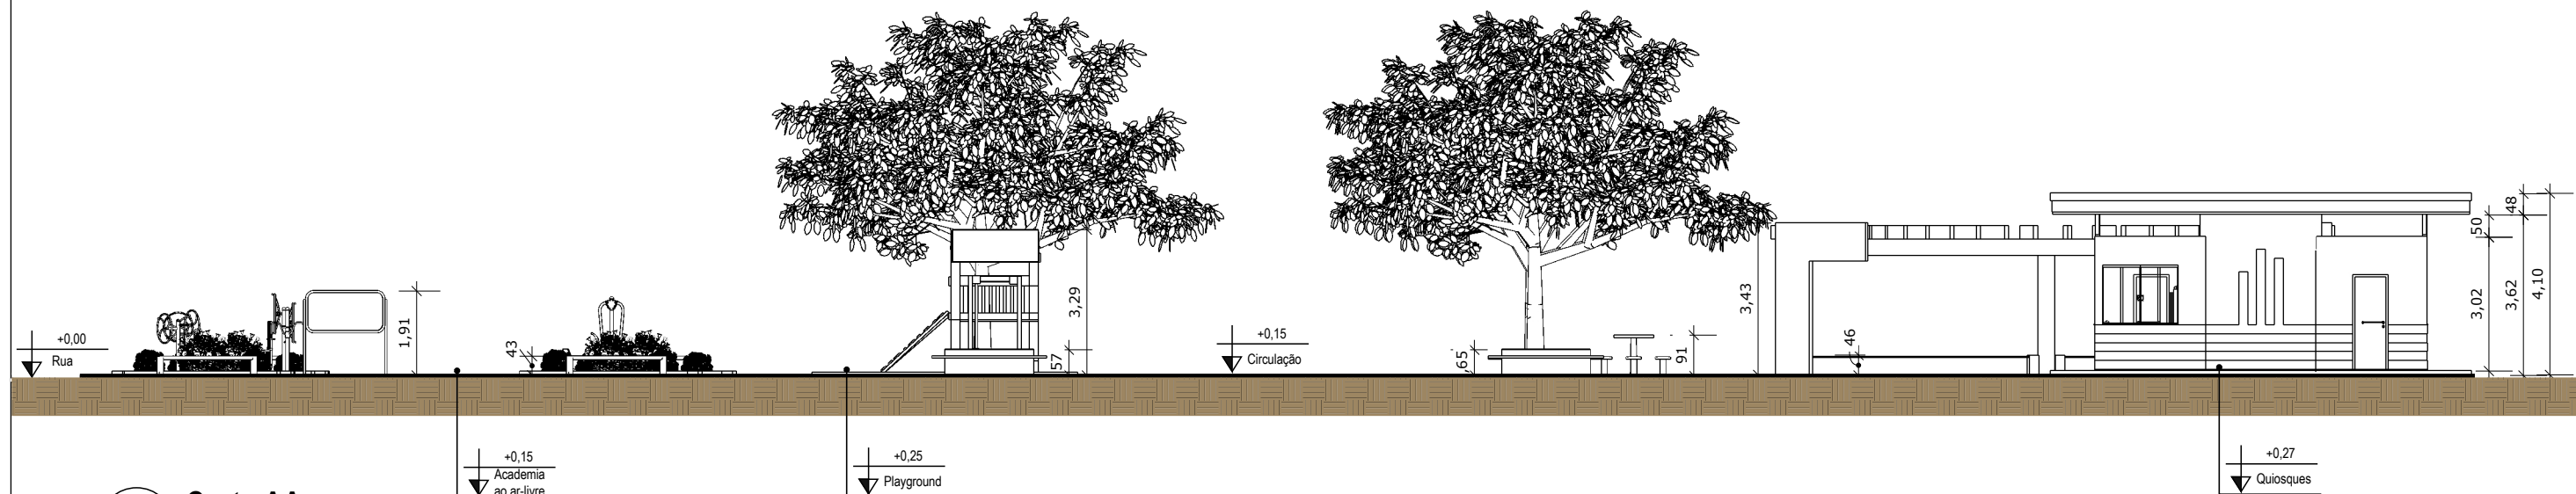

04 Corte AA
ESCALA 1:150

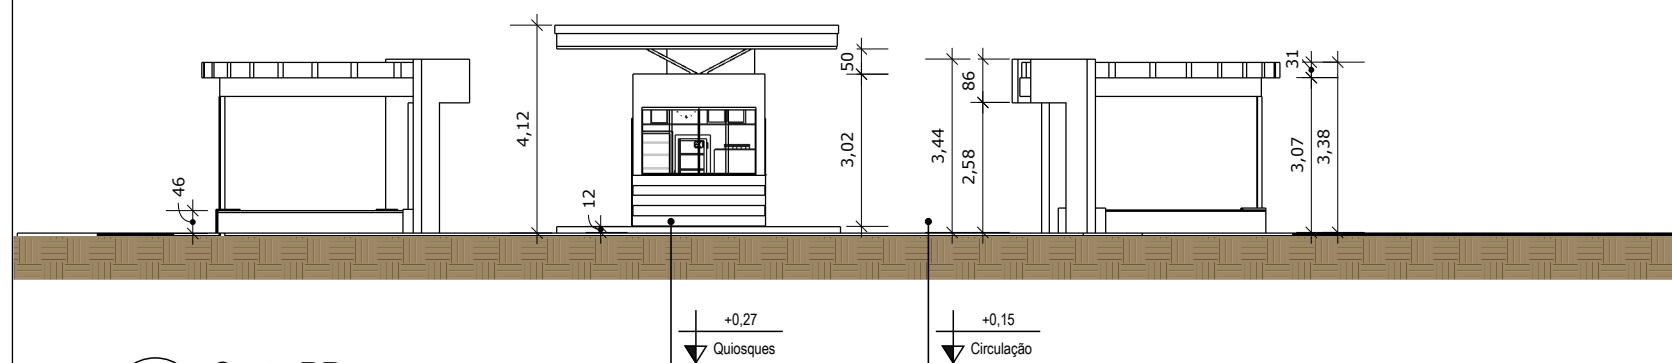

05 Corte BB
ESCALA 1:150

PROPRIETÁRIO: PREFEITURA MUNICIPAL DE SANTALUZ

RESPONSÁVEL TÉCNICO: _____
NOME DO ARQUITETO/ENGENHEIRO

CREA: 
CAU: Larissa de Oliveira Quadros
Arquiteta
CAU-BA nº A255277-9

TÍTULO: PROJETO DE CONSTRUÇÃO - PRAÇA CÂNDIDO CARDOSO DA SILVA

ENDEREÇO: Povoado do Mucambinho | Zona Rural | Santaluz-Bahia | Cep: 48880-000

ÁREA TOTAL DO LOTE: 2.034,68 M² Aproximadamente

ÁREA TOTAL CONSTRUÍDA: 2.034,68 M²

DESENHO:

CORTES AA E BB

DATA:

23/11/2021

ESCALA:

1:150

VISTOS:



AB PROJETOS E SOLUÇÕES LTDA

CNPJ: 41.392.582/0001-86

TEL: (75) 99828-2497

CREA: 0010227997


ENDEREÇO: Rua: Rui Barbosa, 138,
2 andar, Apt 201 |
Centro | Santaluz-Ba |
CEP: 48880-000

FOLHA:


A3

PRANCHA:

04 /09

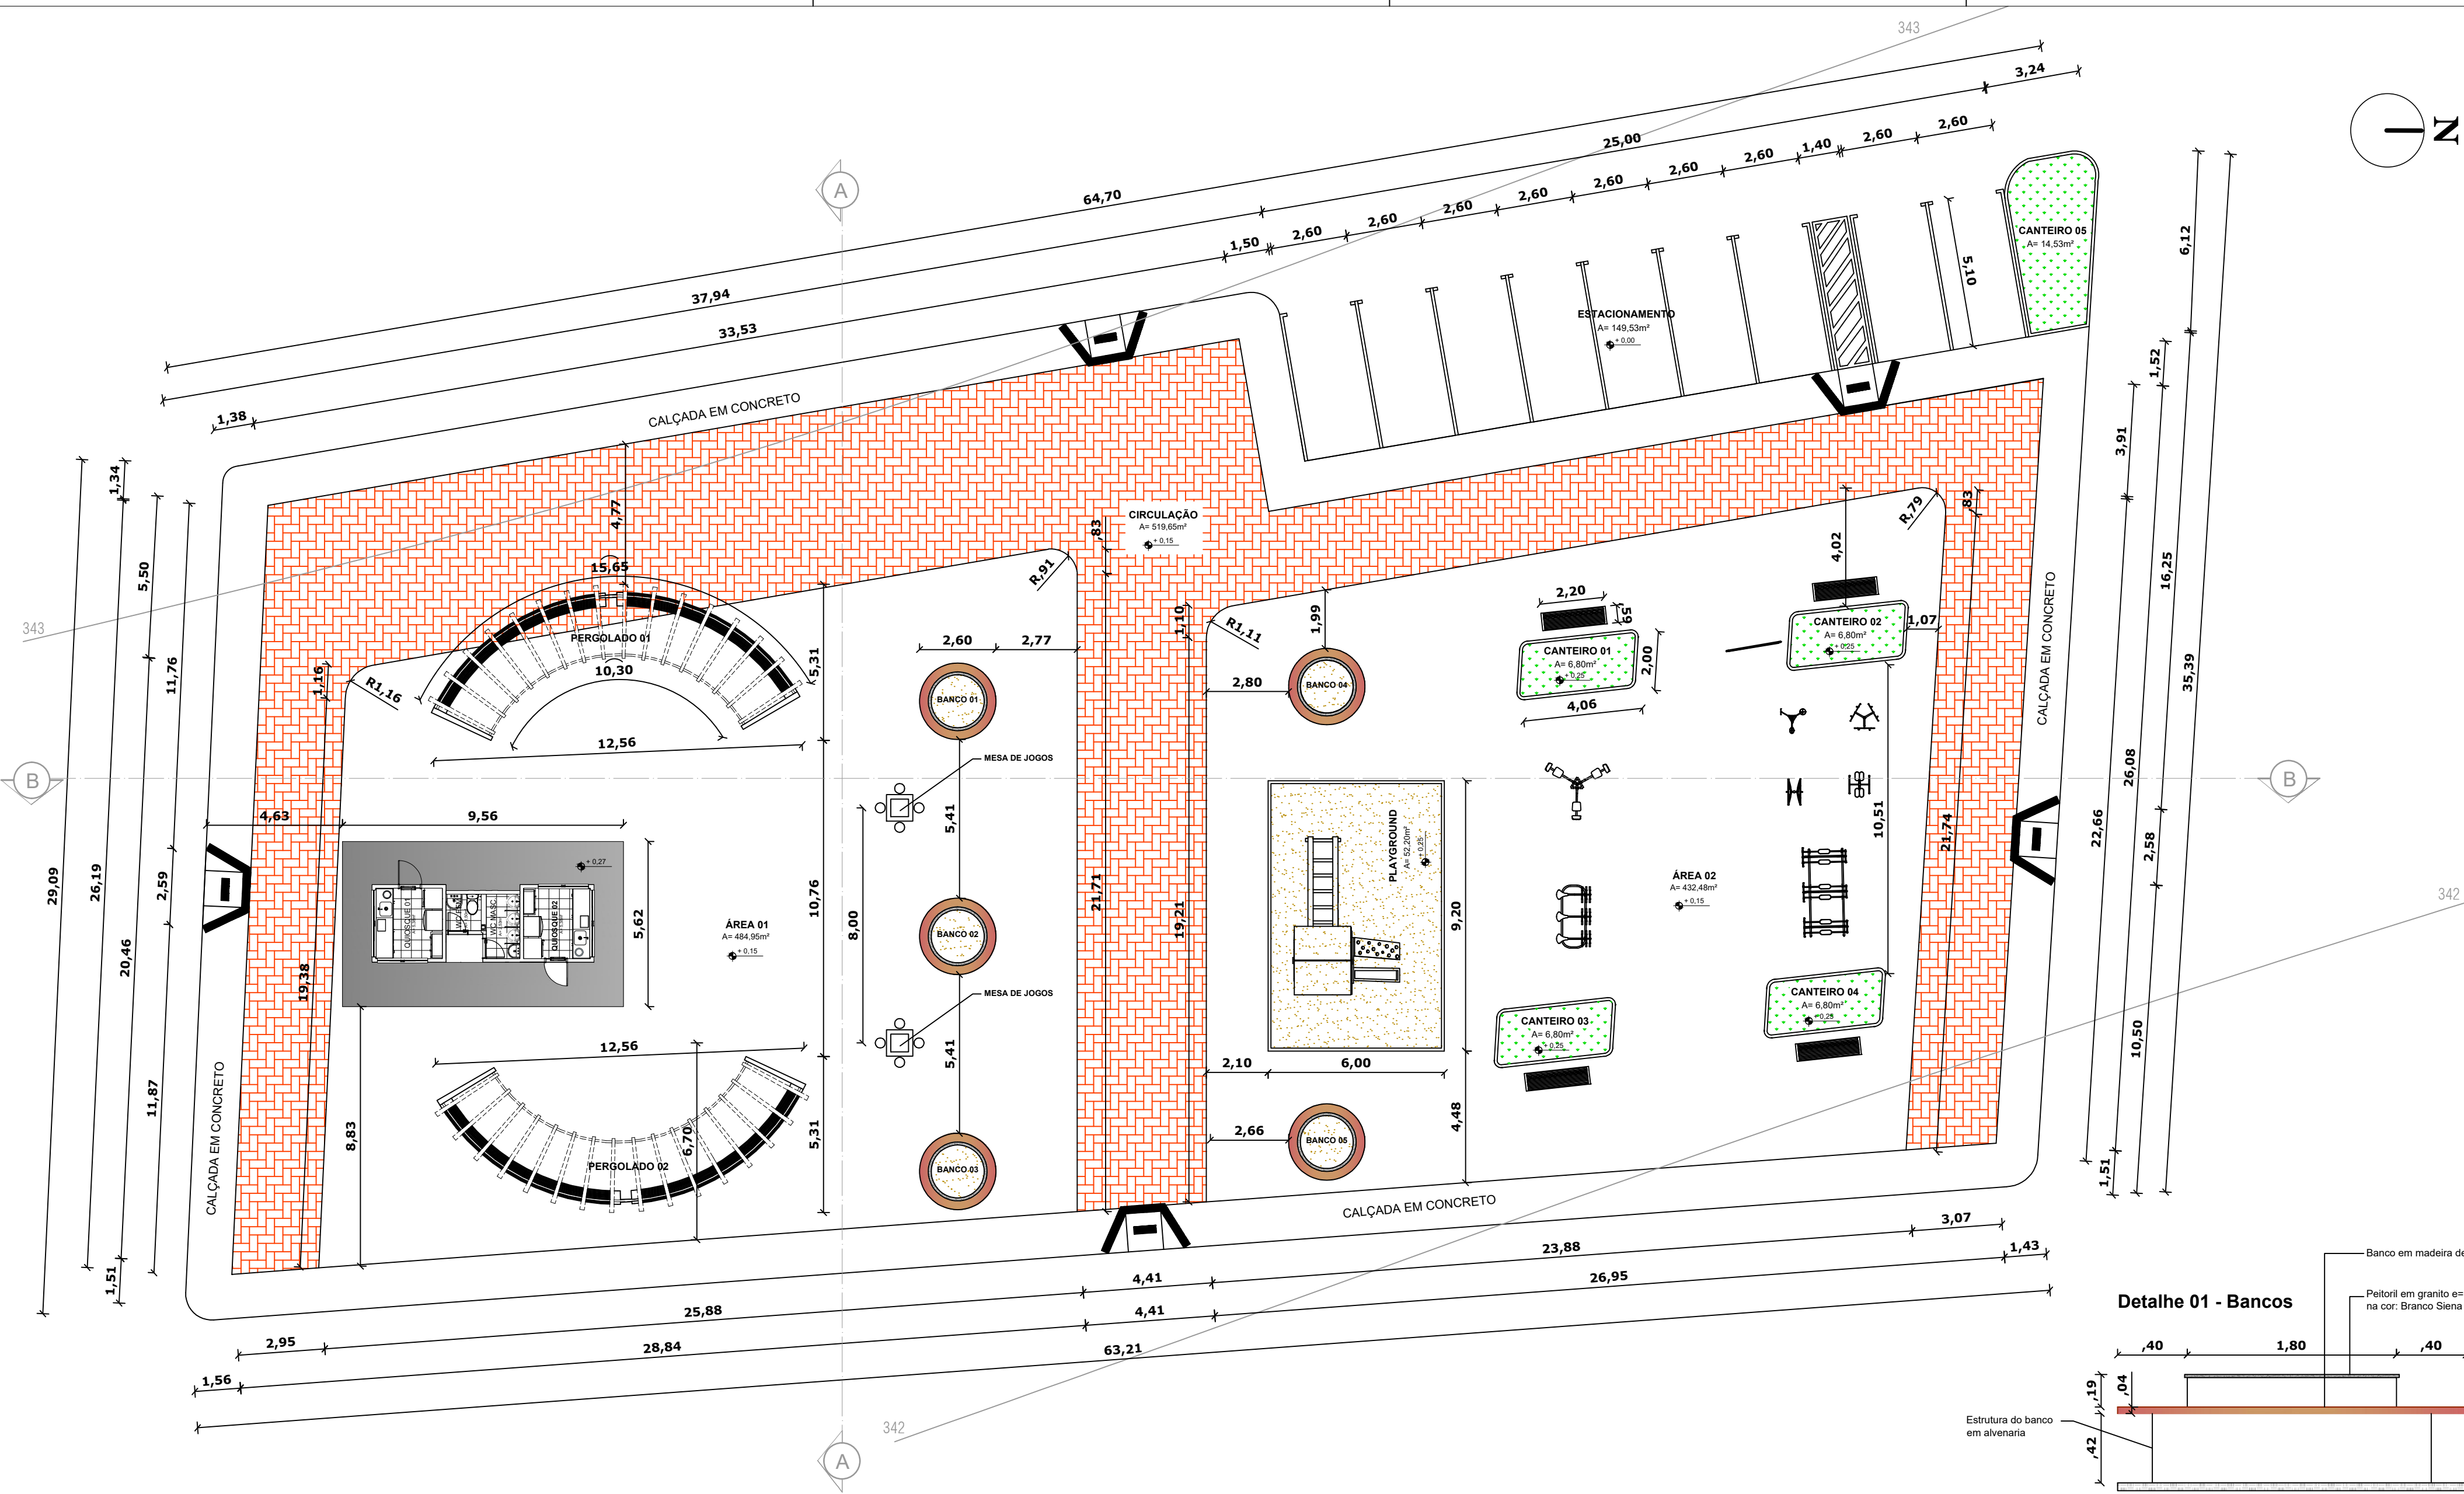

Detalhe 01 - Bancos

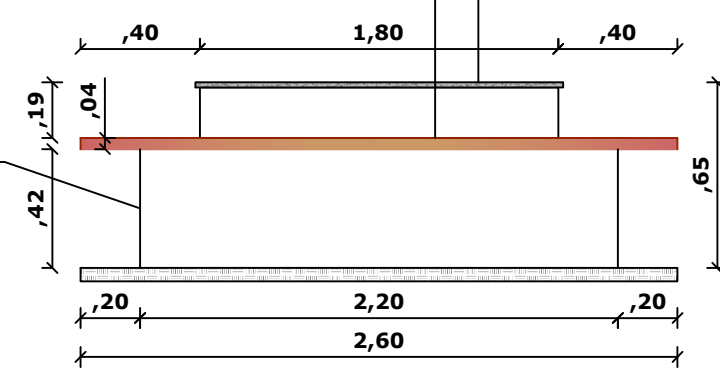

03 PLANTA BAIXA
ESCALA 1:150

TABELA DE ÁREAS			
ITEM	m²	ITEM	m²
Canteiro 01	6,80	Banco 01	5,31
Canteiro 02	6,80	Banco 02	5,31
Canteiro 03	6,80	Banco 03	5,31
Canteiro 04	6,80	Banco 04	5,31
Canteiro 05	14,53	Banco 05	5,31
Área 01	484,95	Quiosque	53,39
Área 02	432,48	Estacionamento	149,53
Circulação	519,65	Payground	52,20

LEGENDA			
	GRAMA		INTERTRAVADO - PADRÃO ESPINHA DE PEIXE - NA COR: TERRACOTA
	BANCO EM MADEIRA DE LEI		INTERTRAVADO - PADRÃO ESPINHA DE PEIXE - NA COR: CAMURÇA
	PEITORIL EM GRANITO - NA COR: BRANCO SIENA - e= 2cm		PISO DE ALTA RESISTÊNCIA - NA COR: CINZA

TÍTULO:	PROJETO DE CONSTRUÇÃO - PRAÇA CÂNDIDO CARDOSO DA SILVA
ENDEREÇO:	Povoado do Mucambinho Zona rural Santaluz-Bahia Cep: 48880-000
PROPRIETÁRIO:	PREFEITURA MUNICIPAL DE SANTALUZ
RESPONSÁVEL TÉCNICO:	NOME DO ARQUITETO/ENGENHEIRO
CREA:	
CAU:	


ÁREA TOTAL DO LOTE: 2.034,68 M² Aproximadamente	
ÁREA TOTAL CONSTRUÍDA: 2.034,68 M²	
DESENHO:	PLANTA BAIXA
DATA:	23/11/2021
ESCALA:	1/150

AB Projetos e Soluções LTDA
CNPJ: 41.392.582/0001-86
Tel: (75) 9828-2497
CREA: 0010227997
Endereço: Rua: Rui Barbosa, 138,
2 andar, Apt 201 | Centro
Santaluz-Ba | CEP: 48880-000

FOLHA: A2 PRANCHA: 03/09



02 PLANTA DE SITUAÇÃO
ESCALA 1:550

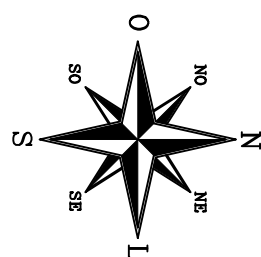

LEGENDA

 MEIO-FIO



AB Projeto e Soluções LTDA
CNPJ: 41.392.582 / 0001 -86
Tel: (75) 9828 - 2497
CREA: 0010227997
Endereço: Rua: Rui Barbosa, 138, 2 andar, Apt 201 | Centro Santaluz-Ba | CEP: 48880-000

TÍTULO: PROJETO DE REFORMA - ESCOLA MUNICIPAL MORRO DOS LOPES

ENDEREÇO: AV: Waldir Pires| Morro dos Lopes | Santaluz - BA | Cep: 48880-000

PROPRIETÁRIO: PREFEITURA MUNICIPAL DE SANTALUZ

RESPONSÁVEL TÉCNICO:

NOME DO ARQUITETO/ENGENHEIRO


Lavinia de Oliveira Quadros
Arquiteta
CAU-BA nº A255277-9 CAU/CREA:

ÁREA TOTAL DO LOTE: 2.034,68 M² Aproximadamente

ÁREA TOTAL CONSTRUÍDA: 2.034,68 M²

VISTOS:

ESCALA:

1/550

DATA:

23/11/2021

DESENHO:

PLANTA DE SITUAÇÃO

FOLHA:

A3

PRANCHA:

02
/09



FONTE DA IMAGEM: Google Maps

01 **Planta de Localização**
SEM ESCALA



LEGENDA



LOCAL DA OBRA

LONGITUDE: 11°14'00.77" S

LATITUDE: 39°30'36.93" O



EMPRESA: AB PROJETOS E SOLUÇÕES LTDA
CNPJ: 41.392.582/0001-86
CREA: 0010227997 TELEFONE: (75) 9828-2497
ENDEREÇO: Rua: Rui Barbosa, 138, 2 andar, Apt 201 | Centro | Santaluz-Ba | CEP: 48880-000

PROJETO:
PROJETO DE CONSTRUÇÃO - PRAÇA CÂNDIDO CARDOSO DA SILVA

ENDEREÇO: Povoado do Mucambinho | Zona Rural |
Santaluz-Bahia | Cep: 48880-000

PROPRIETÁRIO: PREFEITURA MUNICIPAL DE SANTALUZ

RESPONSÁVEL TÉCNICO: _____
NOME DO ARQUITETO/ENGENHEIRO

CREA: 
CAU: Leônia de Oliveira Quadros
Arquiteta
CAU-BA nº A256277-9


VISTOS:

ESCALA:
SEM ESCALA

DESEHO:
PLANTA DE LOCALIZAÇÃO

DATA:
23/11/2021

FOLHA:
01/09

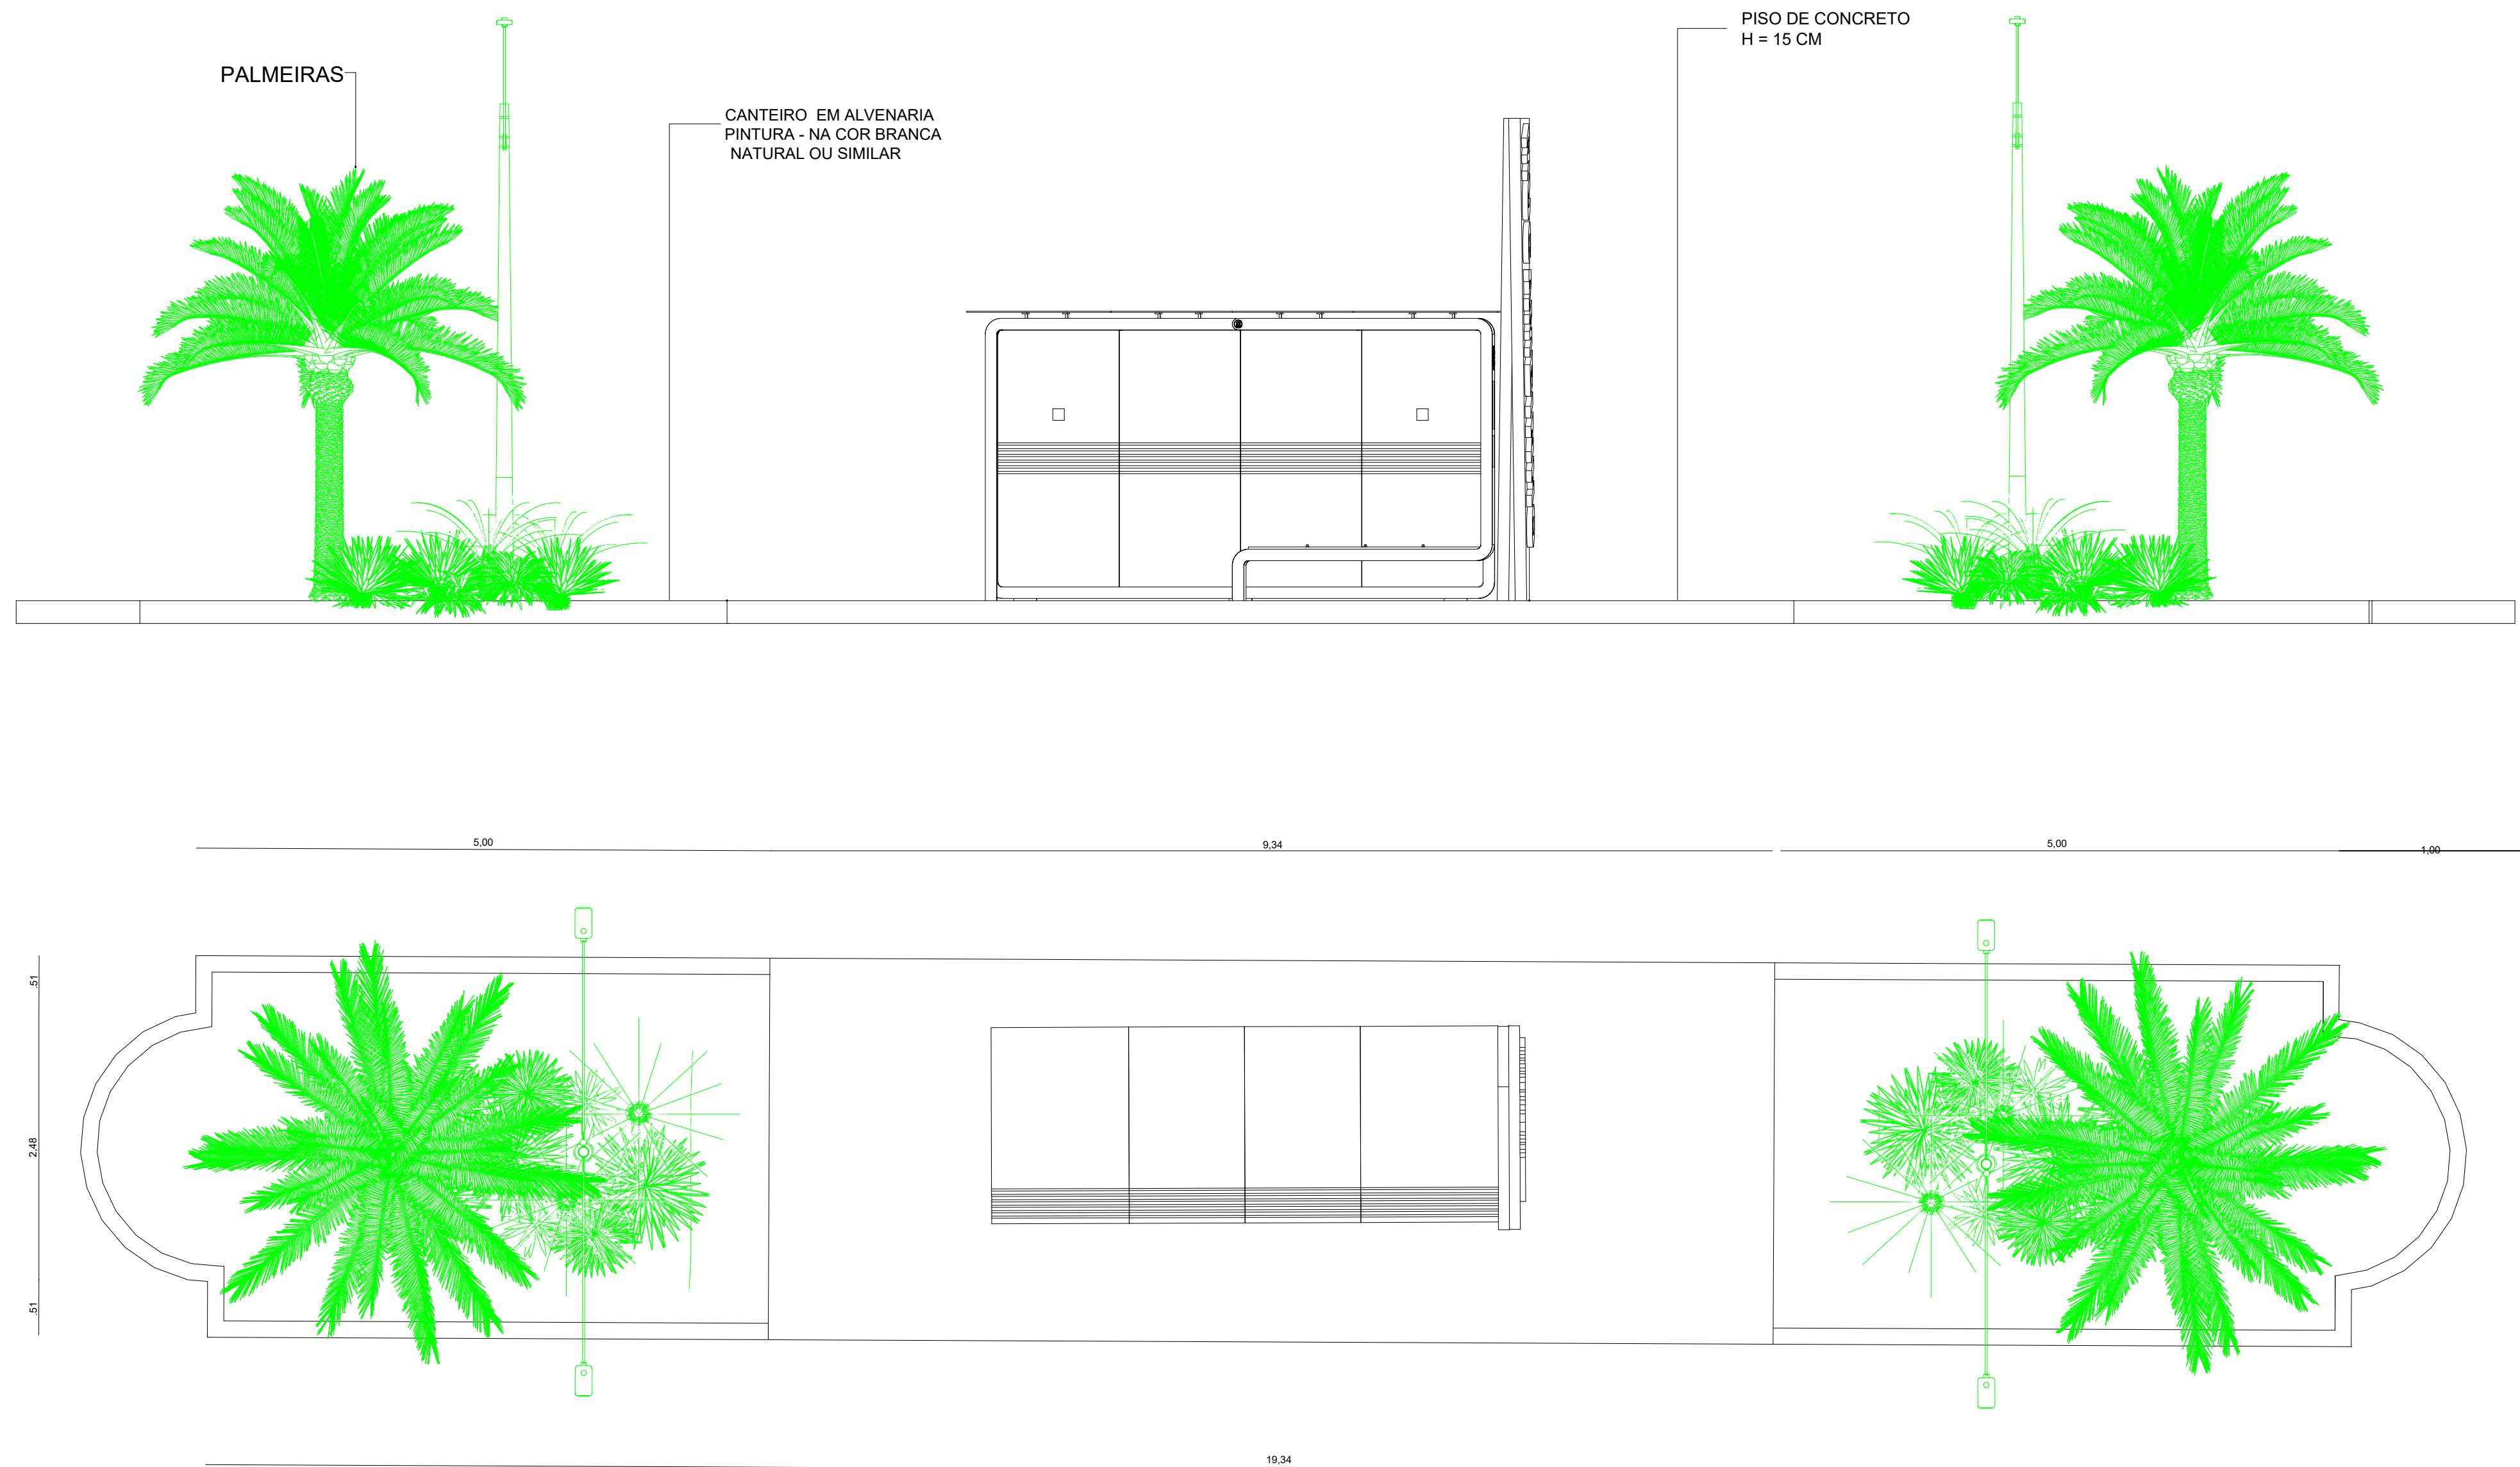

11 DETALHES - CANTEIROS MODELO 1

SEM ESCALA


TÍTULO: PROJETO DE PAVIMENTAÇÃO		ÁREA TOTAL DO LOTE: 10.147,77 M² Aproximadamente	
ENDEREÇO: Povoado do Mucambinho Zona rural Santaluz-Bahia Cep: 48880-000		ÁREA TOTAL CONSTRUÍDA: 4.325,69 M²	
PROPRIETÁRIO: PREFEITURA MUNICIPAL DE SANTALUZ		DESENHO:	VISTOS:
 Bruno de Matos Santos Engenheiro Civil CREA-BA nº 051.888.958-0		PLANTA DE DETALHES	
RESPONSÁVEL TÉCNICO:		DATA:	ESCALA:
CREA:	NOME DO ARQUITETO/ENGENHEIRO	25/07/2022	
CAU:			

**ANDERSON BISPO**
Projetos e Soluções
AB Projetos e Soluções LTDA
CNPJ: 41.392.582/0001-86
Tel: (75) 9828-2497
CREA: 0010227997
Endereço: Rua: Rui Barbosa, 138,
2 andar, Apt 201 | Centro
Santaluz-Ba | CEP: 48880-000
FOLHA: **A2** PRANCHA: 05/05

..\..\IMAGEM 2.jpg





07 PERSPECTIVAS - PONTO DE ÔNIBUS
SEM ESCALA

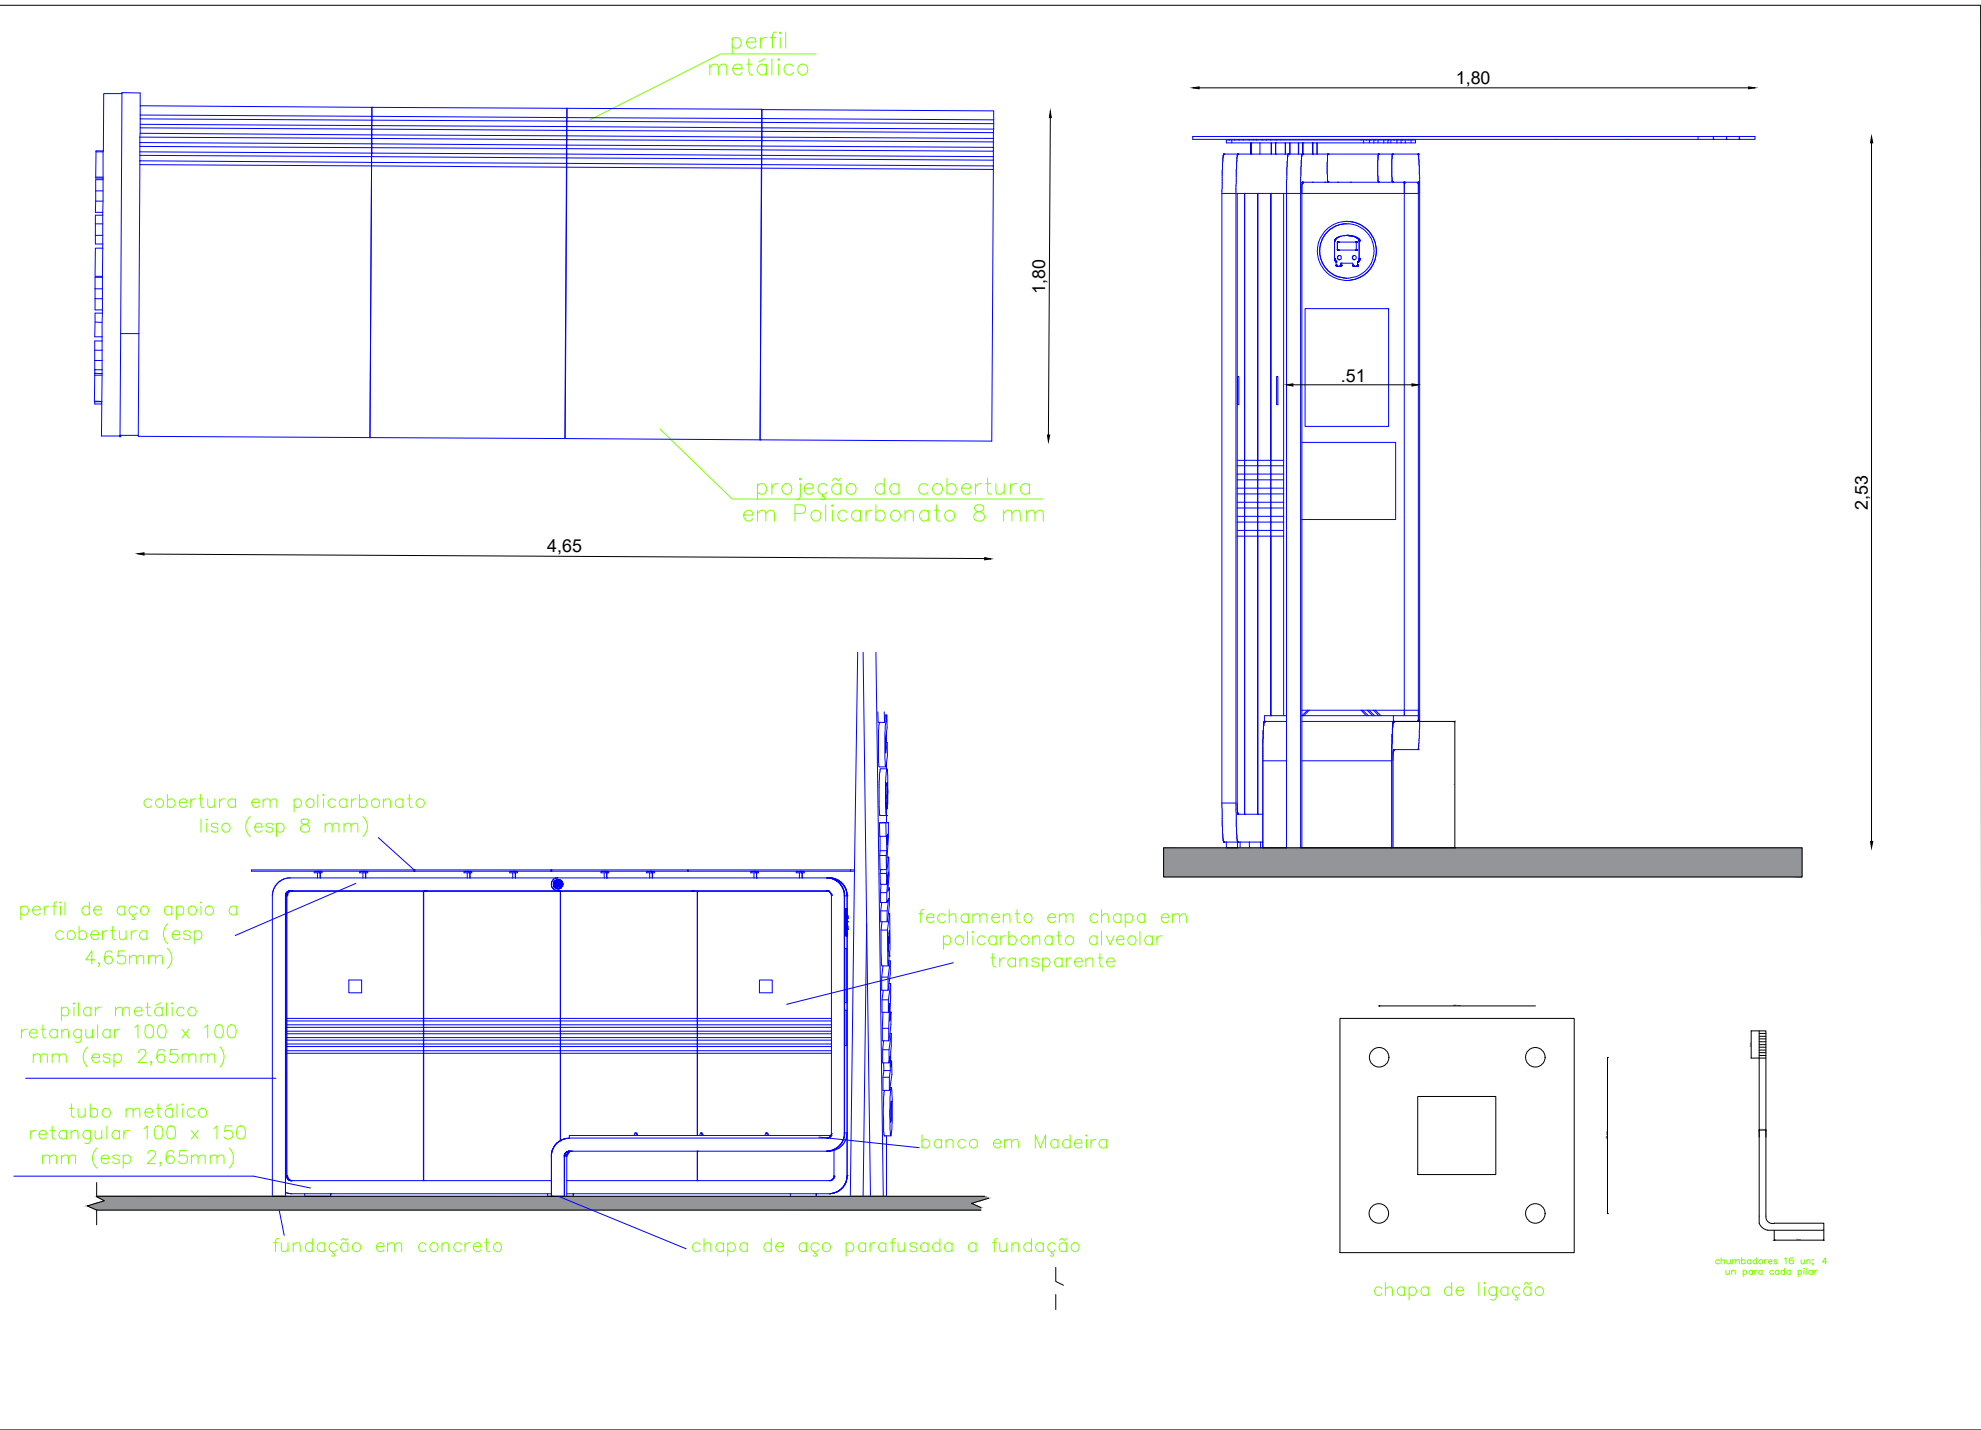

09 DETALHES - PONTO DE ÔNIBUS
SEM ESCALA

08 CORTE E DETALHES DAS RUAS
SEM ESCALA

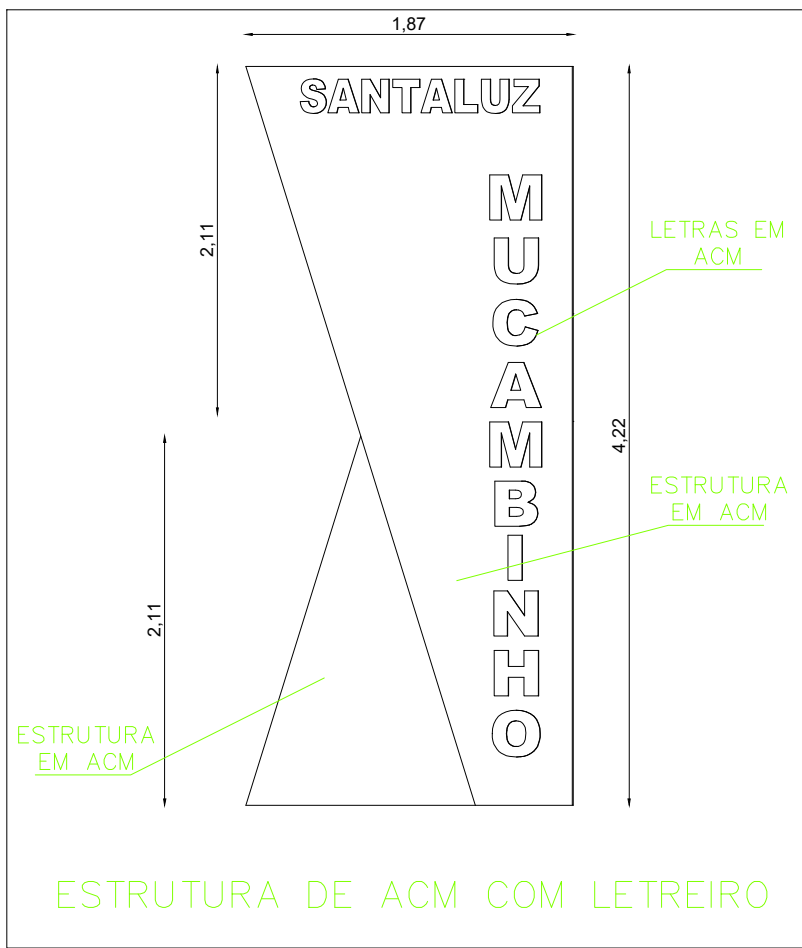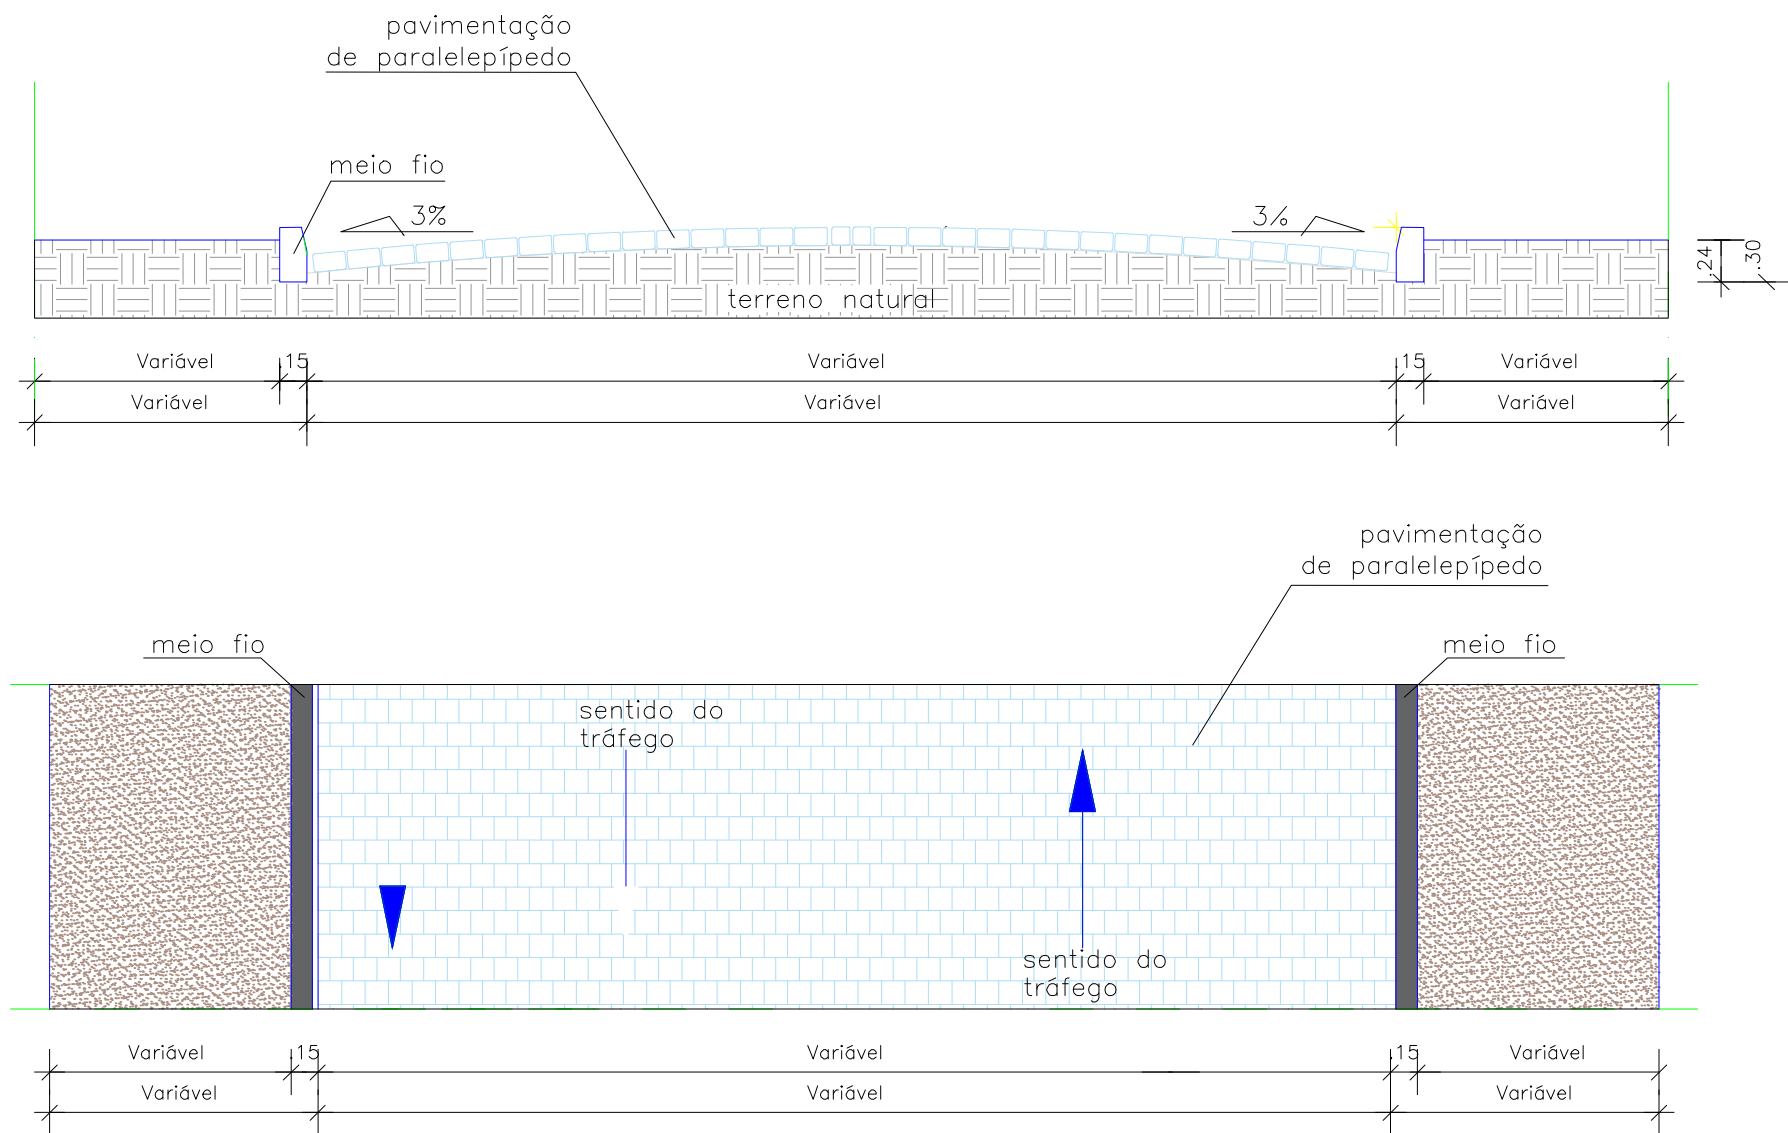

TÍTULO: PROJETO DE PAVIMENTAÇÃO
ENDEREÇO: Povoado do Mucambinho | Zona rural | Santaluz-Bahia | Cep: 48880-000
PROPRIETÁRIO: PREFEITURA MUNICIPAL DE SANTALUZ

RESPONSÁVEL TÉCNICO: 
CREA: 05188958-0
CAU: NOME DO ARQUITETO/ENGENHEIRO

ÁREA TOTAL DO LOTE: 10.147,77 M² Aproximadamente
ÁREA TOTAL CONSTRUÍDA: 4.325,69 M²



DESENHO: PLANTA DE DETALHES

DATA: 25/07/2022

ESCALA:


VISTOS:

 **ANDERSON BISPO**
Projetos e Soluções
AB Projetos e Soluções LTDA
CNPJ: 41.392.582/0001-86
Tel: (75) 9828-2497
CREA: 0010227997
Endereço: Rua: Rui Barbosa, 138,
2 andar, Apt 201 | Centro
Santaluz-Ba | CEP: 48880-000
FOLHA: A2 PRANCHA: 04/05

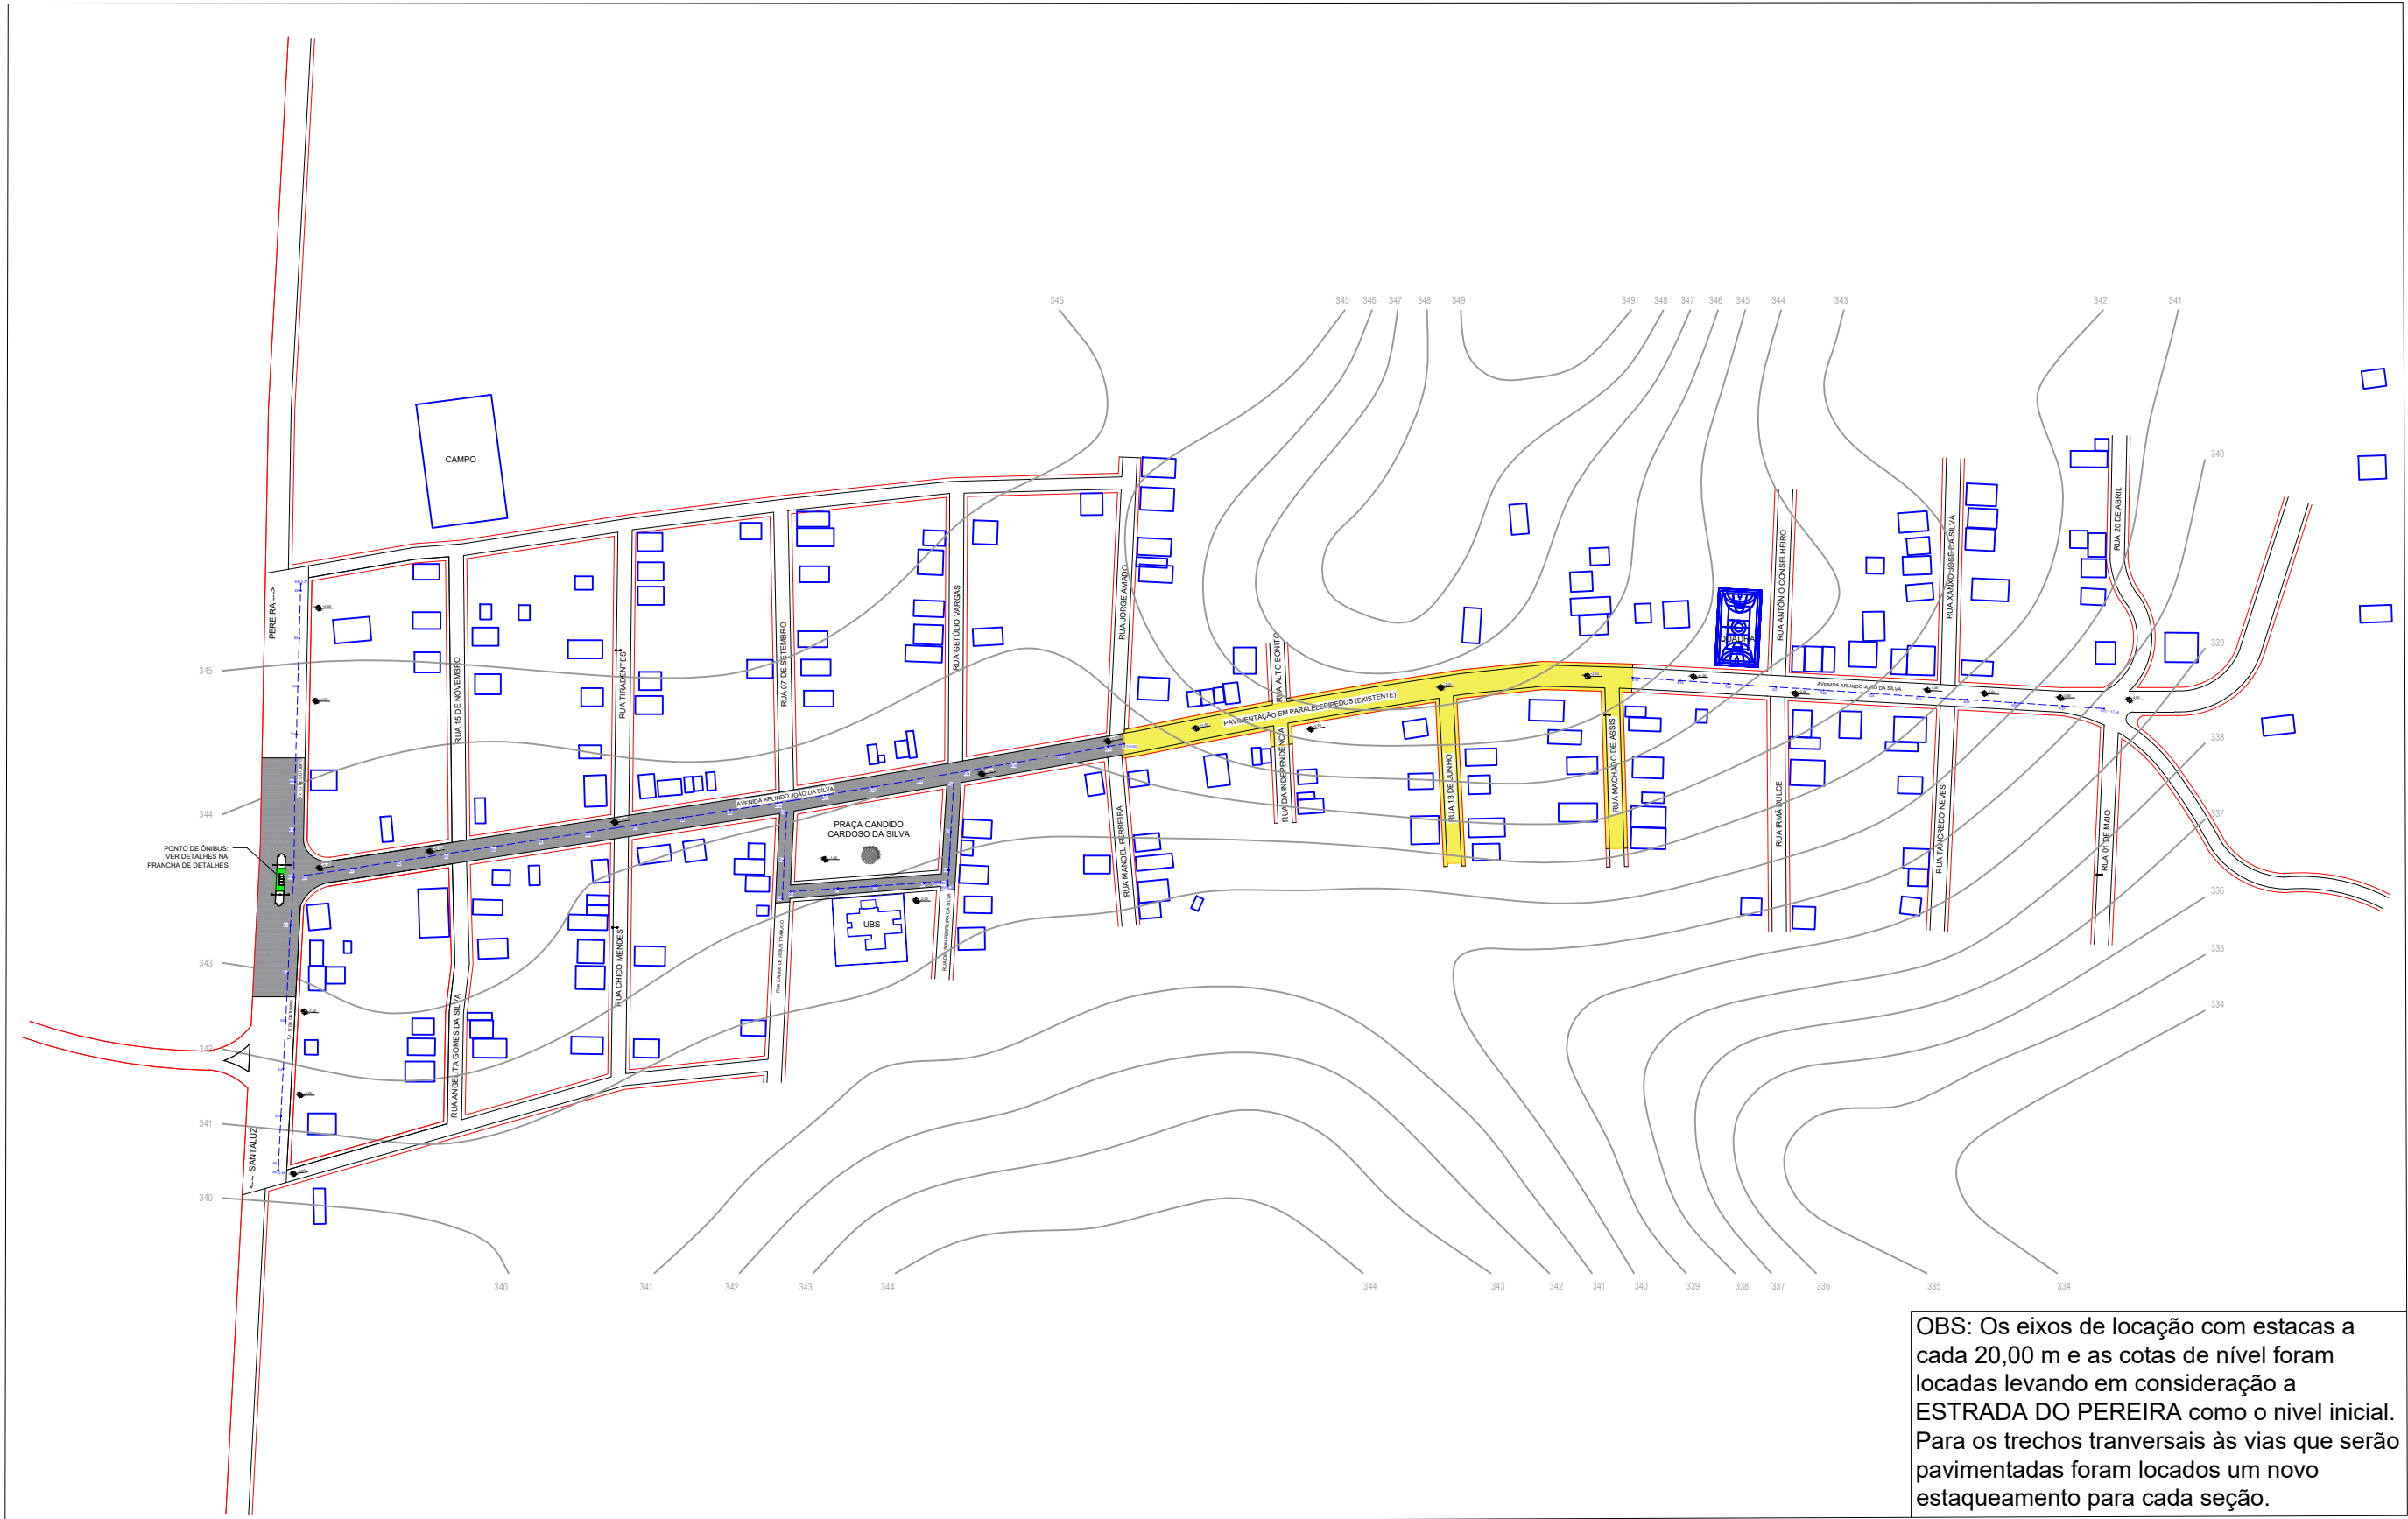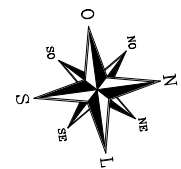

OBS: Os eixos de locação com estacas a cada 20,00 m e as cotas de nível foram locadas levando em consideração a ESTRADA DO PEREIRA como o nível inicial. Para os trechos transversais às vias que serão pavimentadas foram locados um novo estaqueamento para cada seção.

04 PRANCHA DE PAVIMENTAÇÃO
ESCALA 1:150

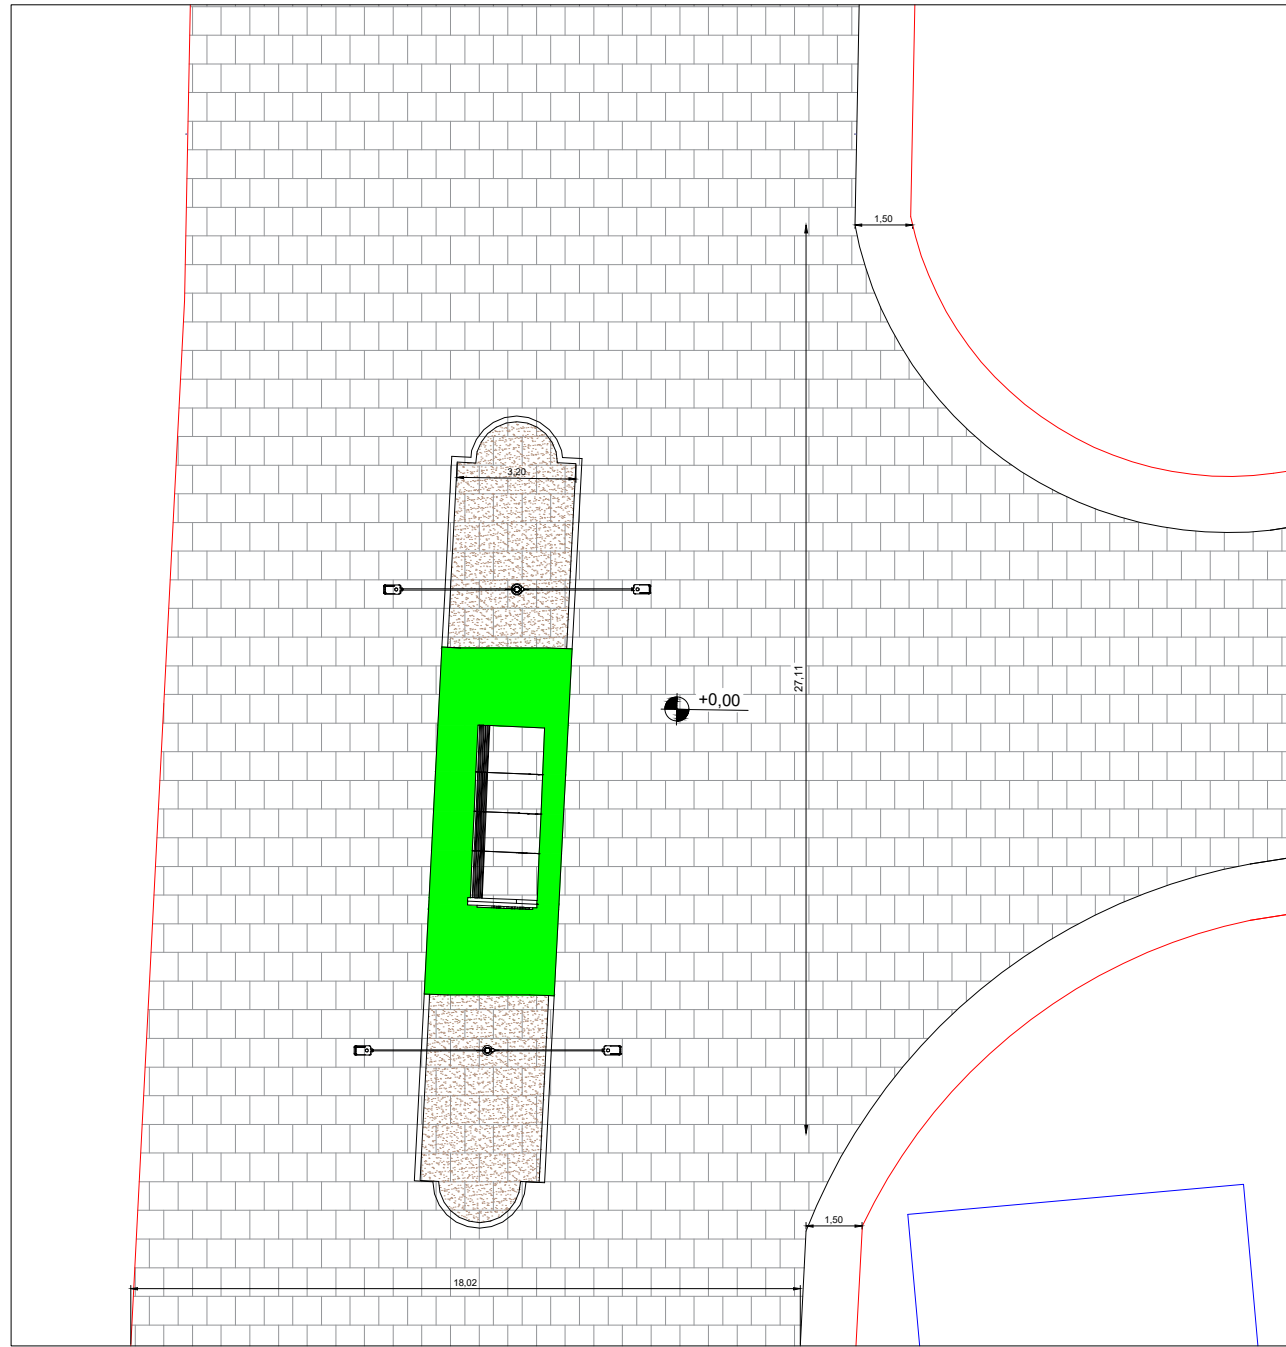



05 COTA DE LARGURA DA PISTA E DA CALÇADA
ESCALA 1:50

TABELA DE ÁREAS		
DESCRIÇÃO	M²	PERÍMETRO
Travessa 12 de Outubro	1.725,92	208,90
Avenida Arlindo João da Silva - TRECHO 1	1.787,74	420,33
Ruas no entorno da UBS	812,03	297,81

LEGENDA	
 ÁREA DE CALÇAMENTO EXISTENTE	 TRECHO COM PAVIMENTAÇÃO EXISTENTE
 PONTO DE ÔNIBUS	 TRECHO COM PAVIMENTAÇÃO A SER CONSTRUÍDA
 ÁREA PERMEÁVEL TERRENO NATURAL	

TÍTULO: PROJETO DE CONSTRUÇÃO - PAVIMENTAÇÃO EM PARALELEPÍEDO DO POVOADO DE MUCAMBINHO ENDEREÇO: Povoado do Mucambinho Zona rural Santaluz-Bahia Cep: 48880-000 PROPRIETÁRIO: PREFEITURA MUNICIPAL DE SANTALUZ	
 Bruno de Matos Santos Engenheiro Civil CREA-BA nº 05188958-0	
RESPONSÁVEL TÉCNICO: CREA: CAU:	_____ NOME DO ARQUITETO/ENGENHEIRO

ÁREA TOTAL DO LOTE: 10.147,77 M² Aproximadamente	
ÁREA TOTAL CONSTRUÍDA: 4.325,69 M²	
DESENHO: PLANTA PAVIMENTAÇÃO	VISTOS:
DATA: 25/07/2022	ESCALA: 1/150
AB Projetos e Soluções LTDA CNPJ: 41.392.582/0001-86 Tel: (75) 9828-2497 CREA: 0010227997 Endereço: Rua: Rui Barbosa, 138, 2 andar, Apt 201 Centro Santaluz-Ba CEP: 48880-000 FOLHA: A2 PRANCHA: 03/05	

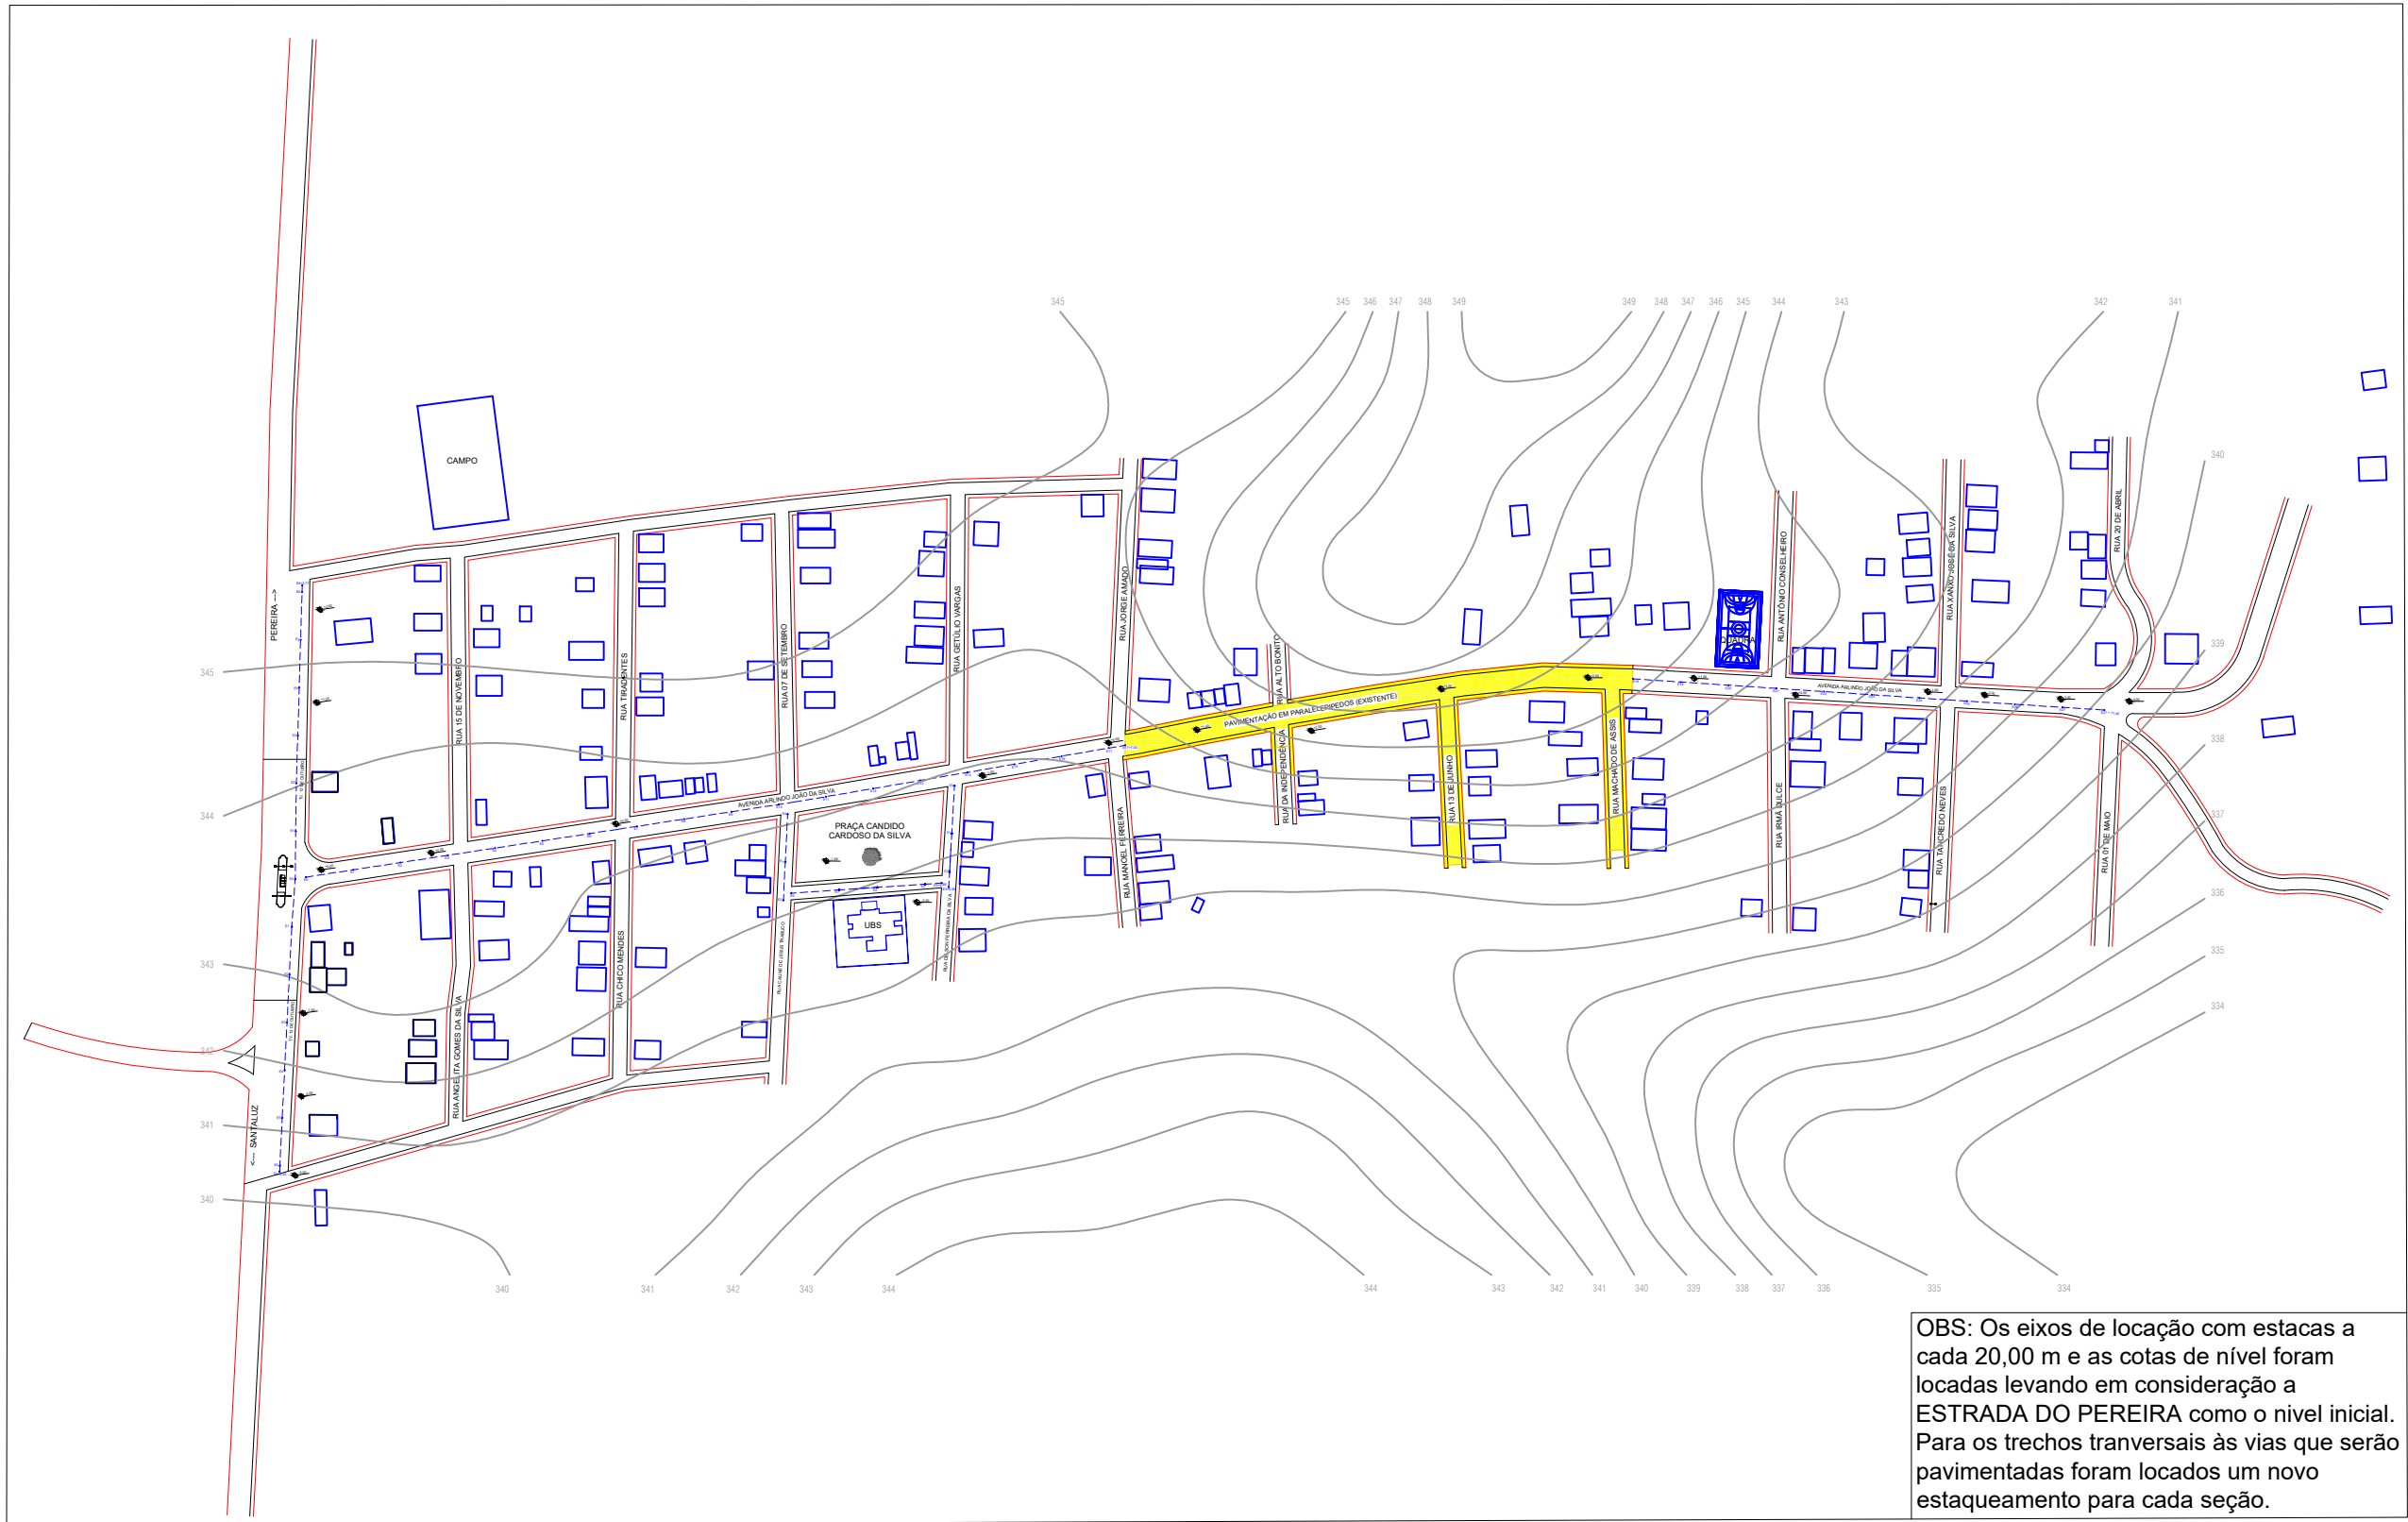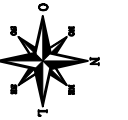

OBS: Os eixos de locação com estacas a cada 20,00 m e as cotas de nível foram locadas levando em consideração a **ESTRADA DO PEREIRA** como o nível inicial. Para os trechos transversais às vias que serão pavimentadas foram locados um novo estaqueamento para cada seção.

03 Levantamento Planialtimétrico Semicadastral da Vias
ESCALA 1:150

TABELA DE ÁREAS		
DESCRIÇÃO	M²	PERIMETRO
Travessa 12 de Outubro	1.725,92	208,90
Avenida Arlindo João da Silva - TRECHO 1	1.787,74	420,33
Ruas no entorno da UBS	812,03	297,81

LEGENDA

ÁREA DE CALÇAMENTO EXISTENTE

ÁREA LIMITE DA CALÇADA

ÁRVORE EXISTENTE

TRECHO COM PAVIMENTAÇÃO EXISTENTE

POSTES DOS CANTEIROS

TÍTULO: PROJETO DE CONSTRUÇÃO - PAVIMENTAÇÃO EM PARALELEPÍEDO DO POVOADO DE MUCAMBINHO

ENDEREÇO: Povoado do Mucambinho | Zona rural | Santaluz-Bahia | Cep: 48880-000

PROPRIETÁRIO: PREFEITURA MUNICIPAL DE SANTALUZ

RESPONSÁVEL TÉCNICO:

CREA: CAU:

Bruno de Matos Santos
Engenheiro Civil
CREA-BA nº 05/188958-0

NOME DO ARQUITETO/ENGENHEIRO

ÁREA TOTAL DO LOTE: 10.147,77 M² Aproximadamente

ÁREA TOTAL CONSTRUÍDA: 4.325,69 M²

DESENHO:

PLANTA PLANIALTIMÉTRICA

DATA:

25/07/2022

ESCALA:


1/150

VISTOS:

ANDERSON BISPO
Projetos e Soluções

AB Projetos e Soluções LTDA
CNPJ: 41.392.582/0001-86
Tel: (75) 9628-2497
CREA: 0010227997
Endereço: Rua: Rui Barbosa, 138,
2 andar, Apt 201 | Centro
Santaluz-Ba | CEP: 48880-000

FOLHA: **A3** PRANCHA: **02/05**

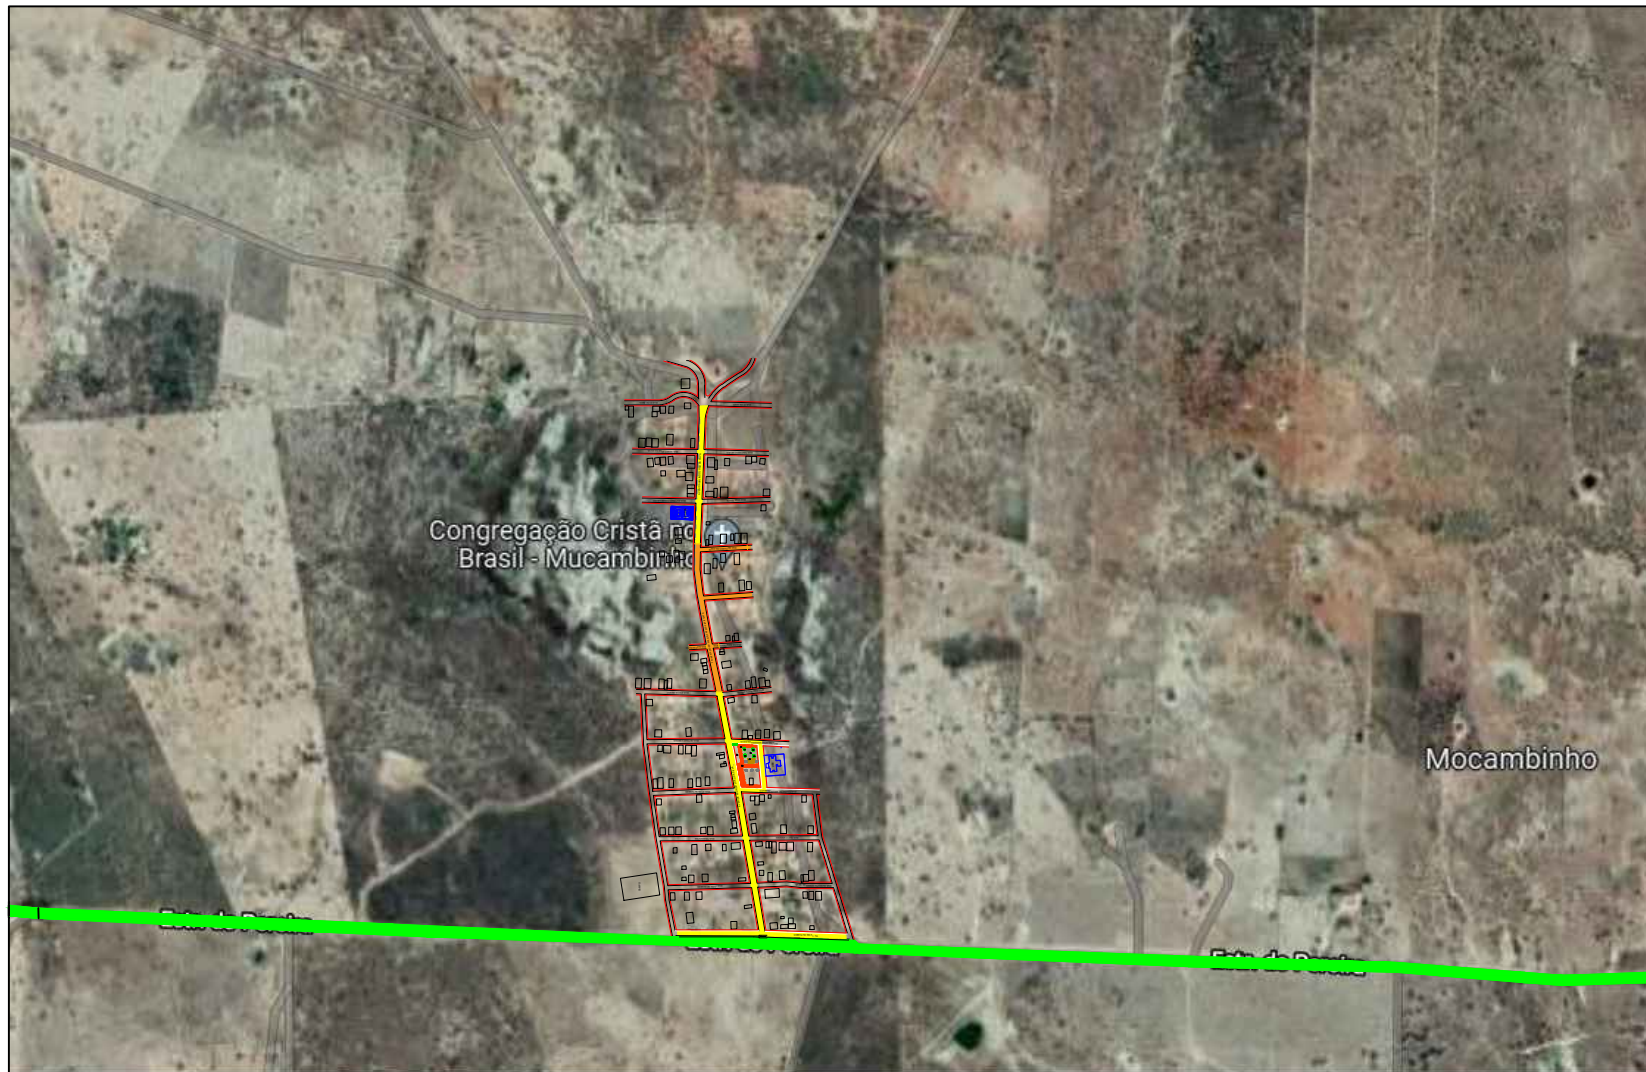


FONTE DA IMAGEM: Google Maps



IMAGEM 1 - Localização do povoado em relação a estrada principal que liga Santa Luz ao distrito do Pereira.

01 Planta de Localização
SEM ESCALA

IMAGEM 2 - Localização do povoado em relação a Rodovia mais próxima (BA - 120).

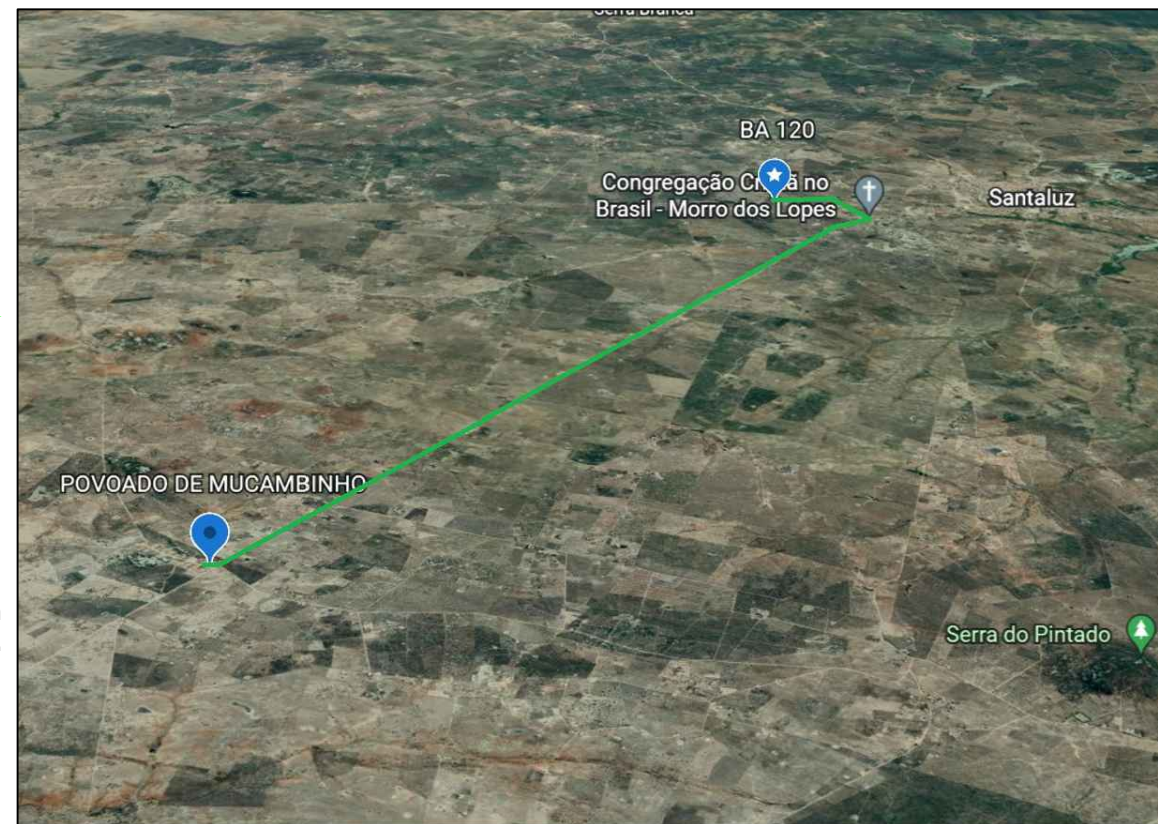

FONTE DA IMAGEM: Google Maps

02 Planta de Localização
SEM ESCALA

LEGENDA

-  LOCAL DA OBRA
-  ESTRADA SANTALUZ - PEREIRA
-  SÍMBOLO DE LOCALIZAÇÃO

LATITUDE: -11°14'1.81" S
LONGITUDE: -39°30'37,39" W

PROPRIETÁRIO: PREFEITURA MUNICIPAL DE SANTALUZ


Bruno de Matos Santos
Engenheiro Civil
CREA-BA nº 05188958-0

RESPONSÁVEL TÉCNICO: _____
CREA: _____
CAU: _____
ENGENHEIRO/ARQUITETO

TÍTULO: PROJETO DE CONSTRUÇÃO - PAVIMENTAÇÃO EM PARALELEPÍPEDO DO POVOADO DE MUCAMBINHO

ENDEREÇO: Zona Rural| Povoado de Mucambinho| Santaluz - BA | Cep: 48880-000

ÁREA TOTAL DO LOTE: 10.147,77M² Aproximadamente

ÁREA TOTAL CONSTRUÍDA: 4.325,69 M²

DESENHO:
PLANTA DE LOCALIZAÇÃO

DATA:
25/07/2022

ESCALA:
SEM ESCALA

VISTOS:



AB Projetos e Soluções LTDA
CNPJ: 41.392.582/0001-86
Tel: (75) 9828-2497
CREA: 0010227997
Endereço: Rua: Rui Barbosa, 138,
2 andar, Apt 201 | Centro
Santaluz-Ba | CEP: 48880-000

FOLHA: **A3** PRANCHA: **01/05**