


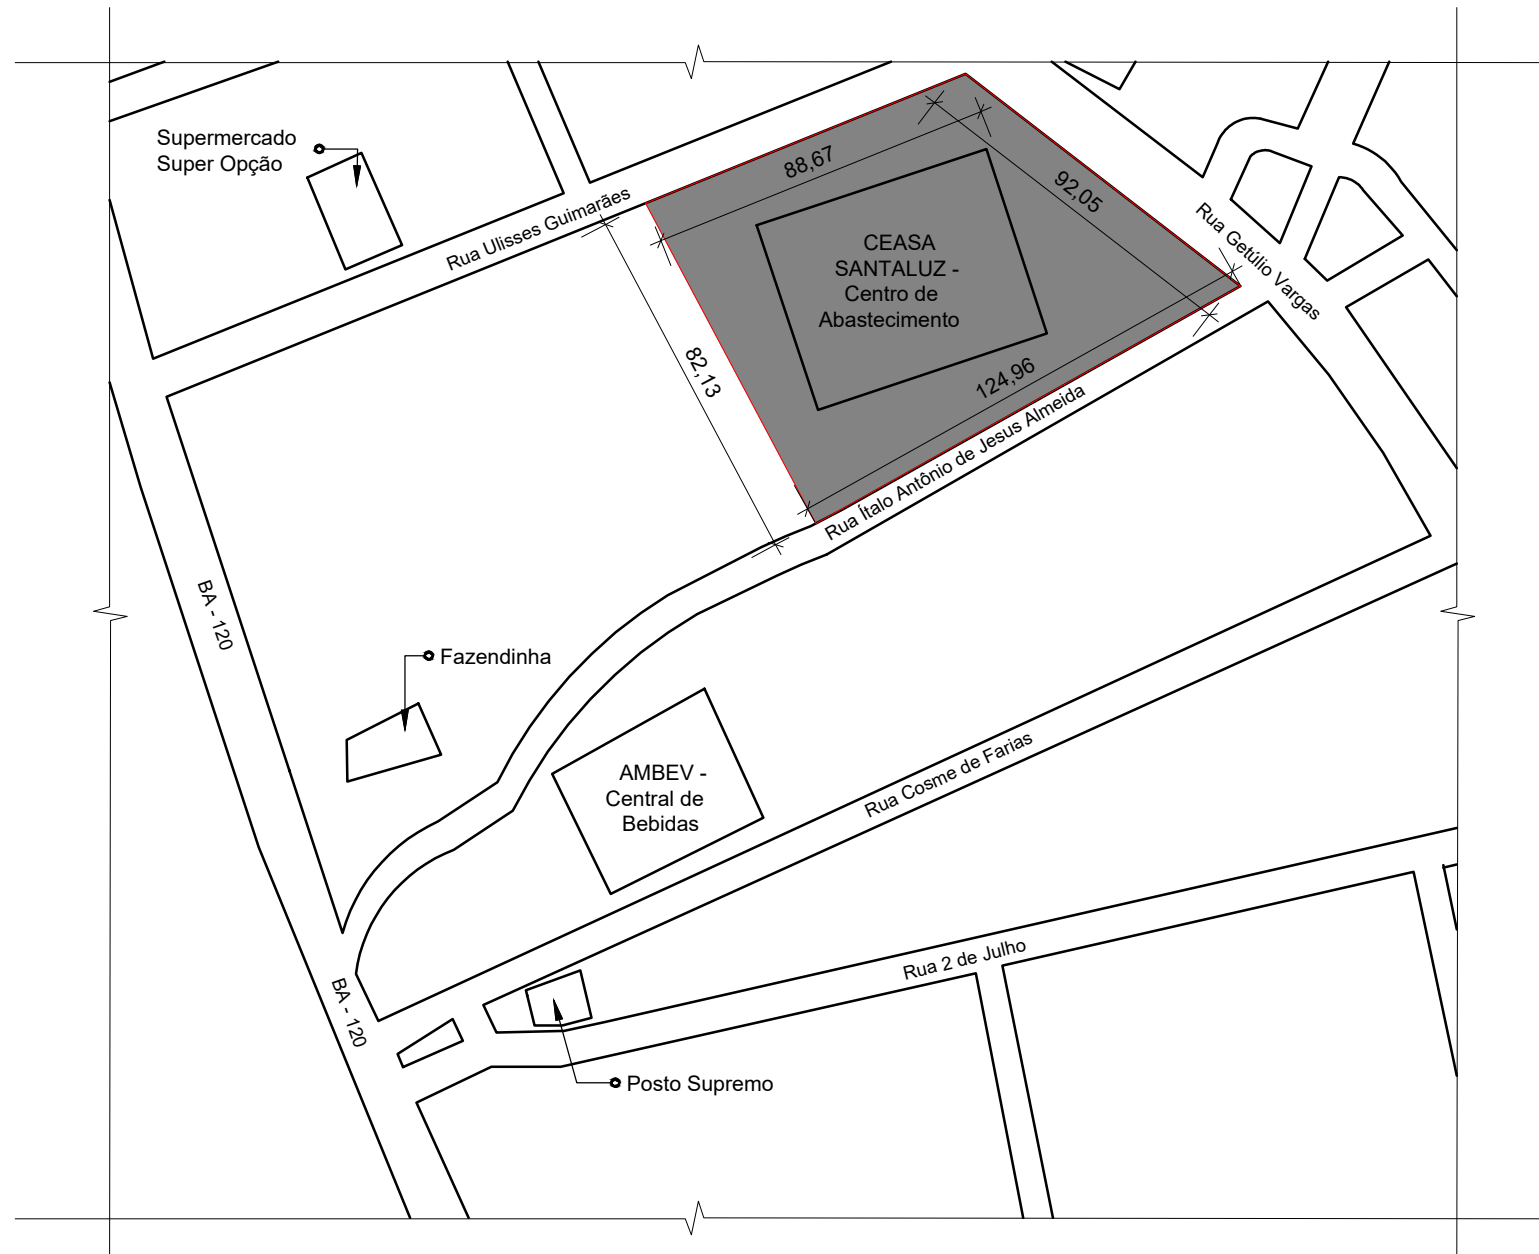


01 Planta de Situação
ESCALA 1:200

LEGENDA

MEIO-FIO

REFERÊNCIA DO DESENHO SEM ESCALA

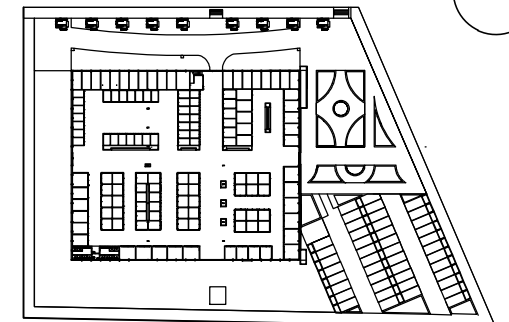


EMPRESA: AB PROJETOS E SOLUÇÕES LTDA
CNPJ: 41.392.582/0001-86 TELEFONE: (75) 9828-2497
CREA: 03/102/7987
ENDEREÇO: Rua: Rua Barbosa, 138, 2 andar, Apt 201 | Centro | Santaluz-Ba |
CEP: 48880-000

TÍTULO: PROJETO DE REFORMA - SHOPPING POPULAR DE SANTALUZ
ENDEREÇO: Rua: Getúlio Vargas, SN | Bairro: Centro | Santaluz-Bahia | Cep: 48880-000
PROPRIETÁRIO: PREFEITURA MUNICIPAL DE SANTALUZ
RESPONSÁVEL TÉCNICO: NOME DO ARQUITETO/ENGENHEIRO
CREA:
CAU:

ÁREA TOTAL DO LOTE: 8.881 M² Aproximadamente
ÁREA TOTAL CONSTRUÍDA: 5.753,99 M²
TAXA DE OCUPAÇÃO: 64,79%


VISTOS:

DATA: 20-05-2021 DESENHO: PLANTA DE SITUAÇÃO FOLHA: 01/09
ESCALA: INDICADA

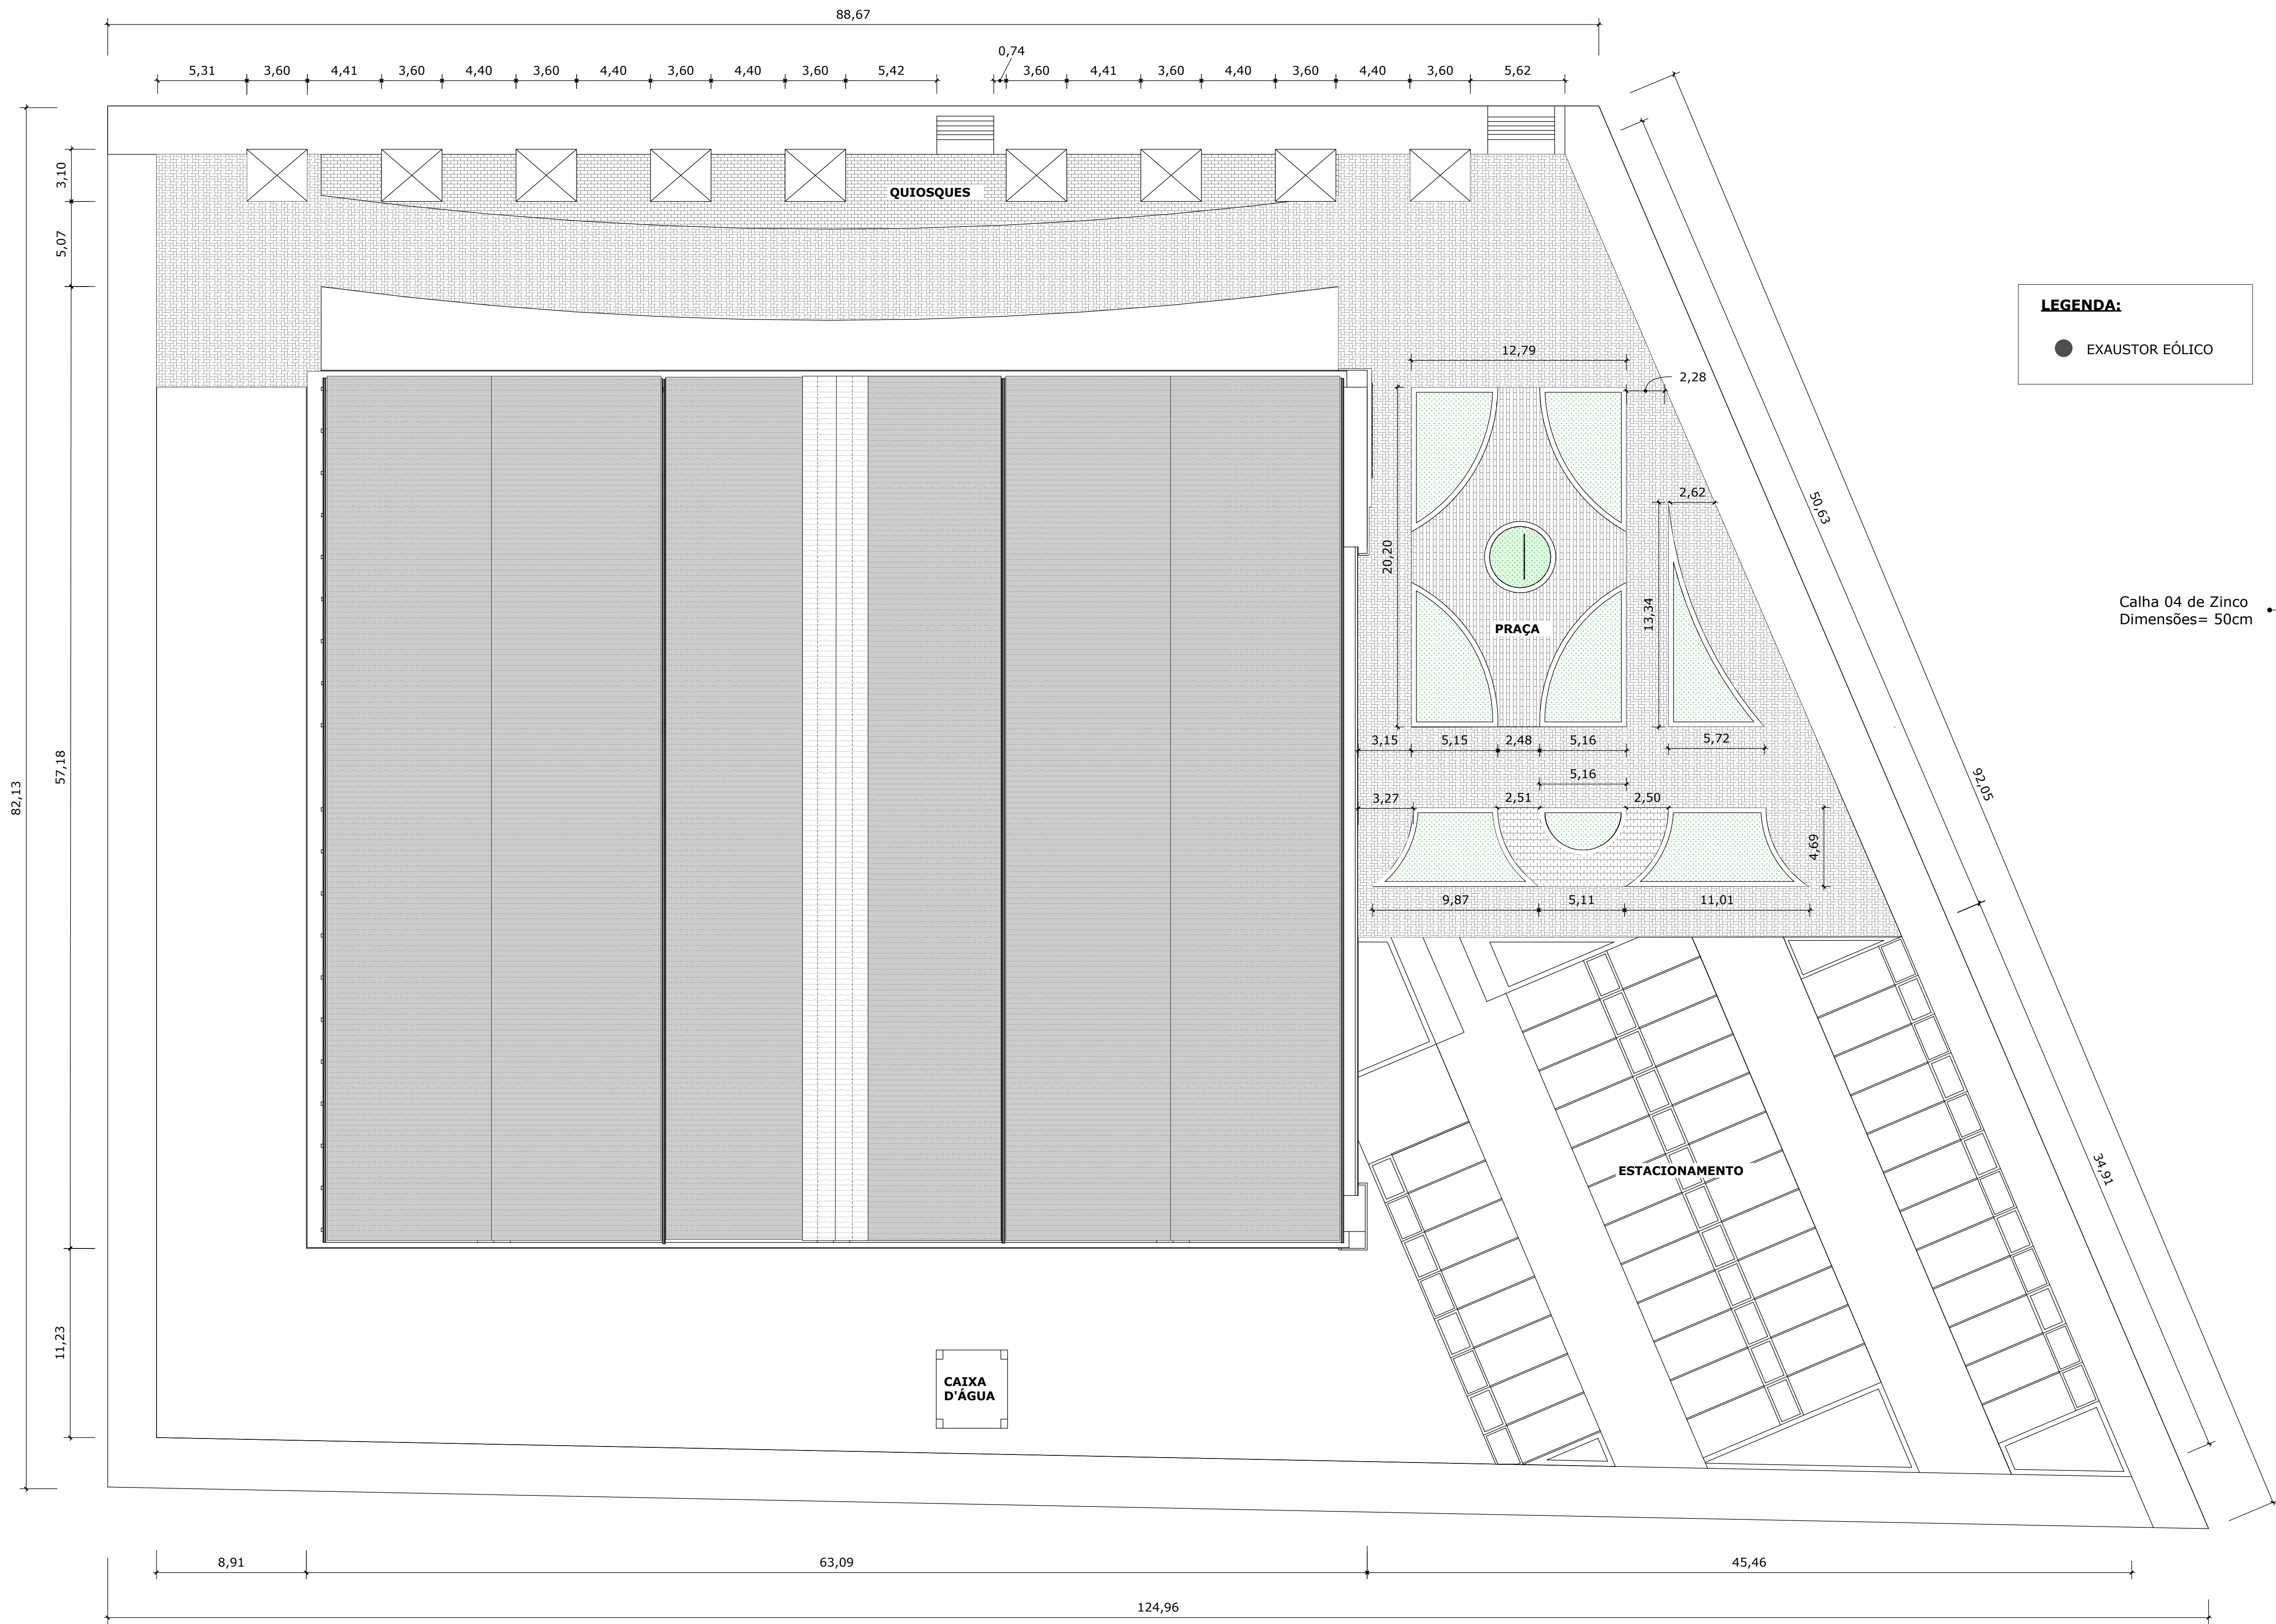


02 Planta de Implantação

ESCALA 1:200

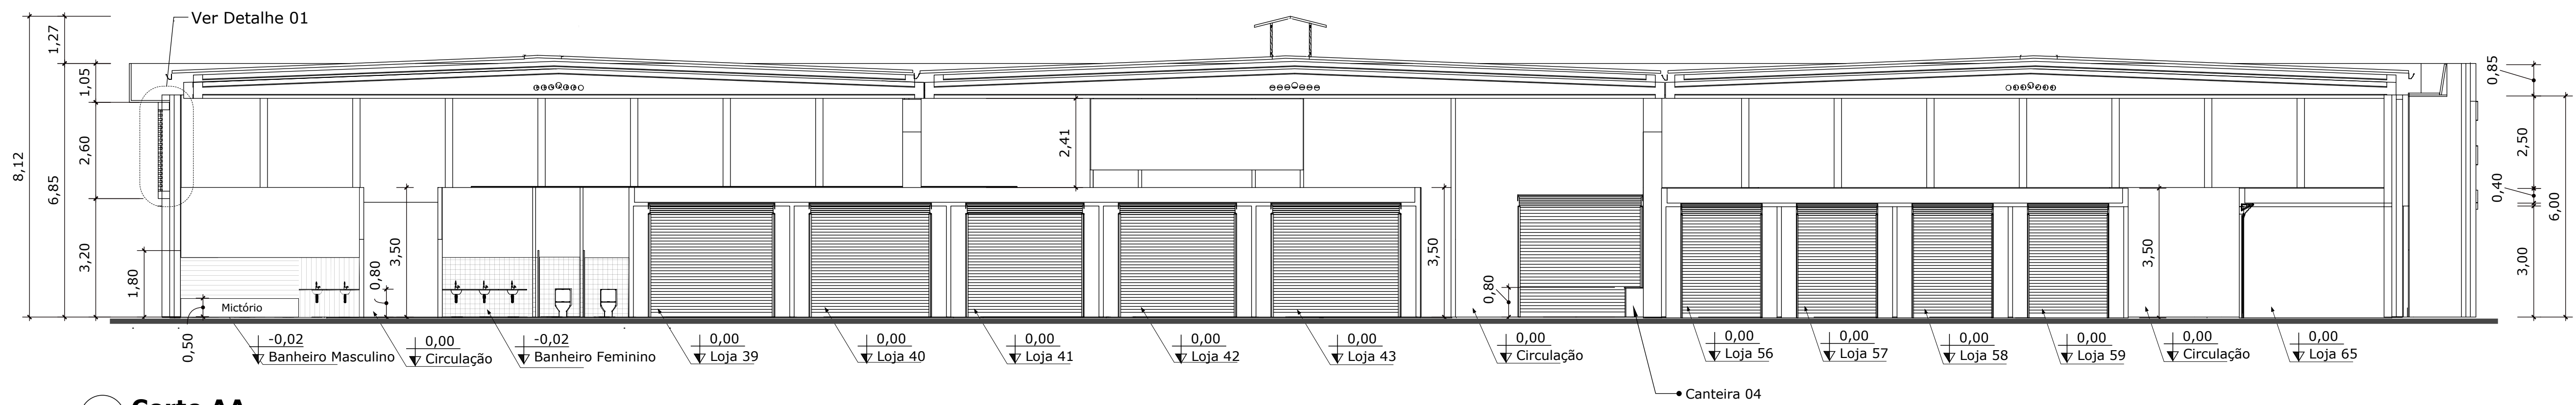

04 Corte AA

ESCALA 1:100

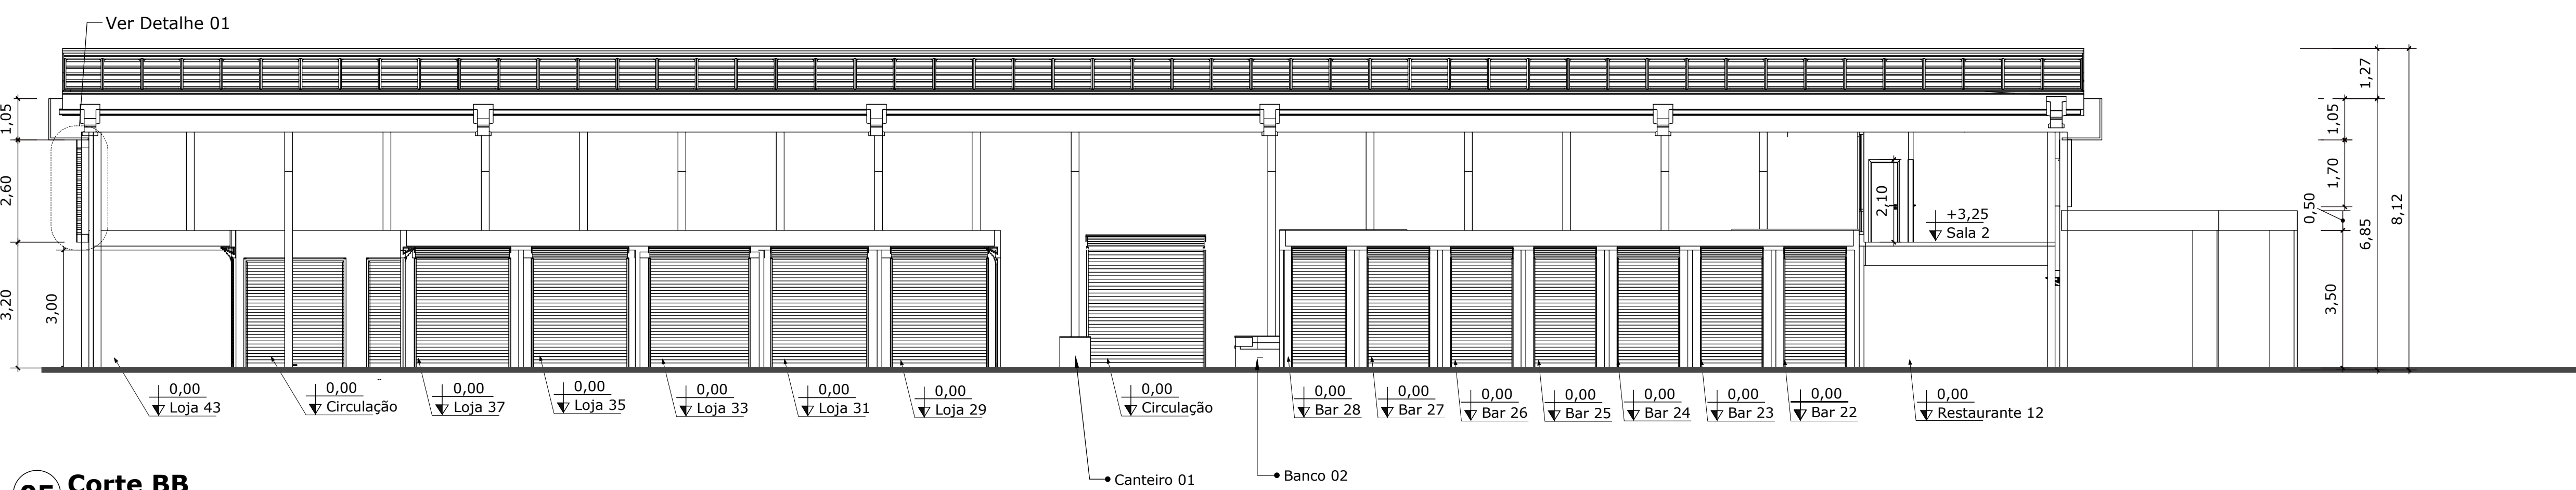


05 Corte BB

ESCALA 1:100


LEGENDA:

● EXAUSTOR EÓLICO

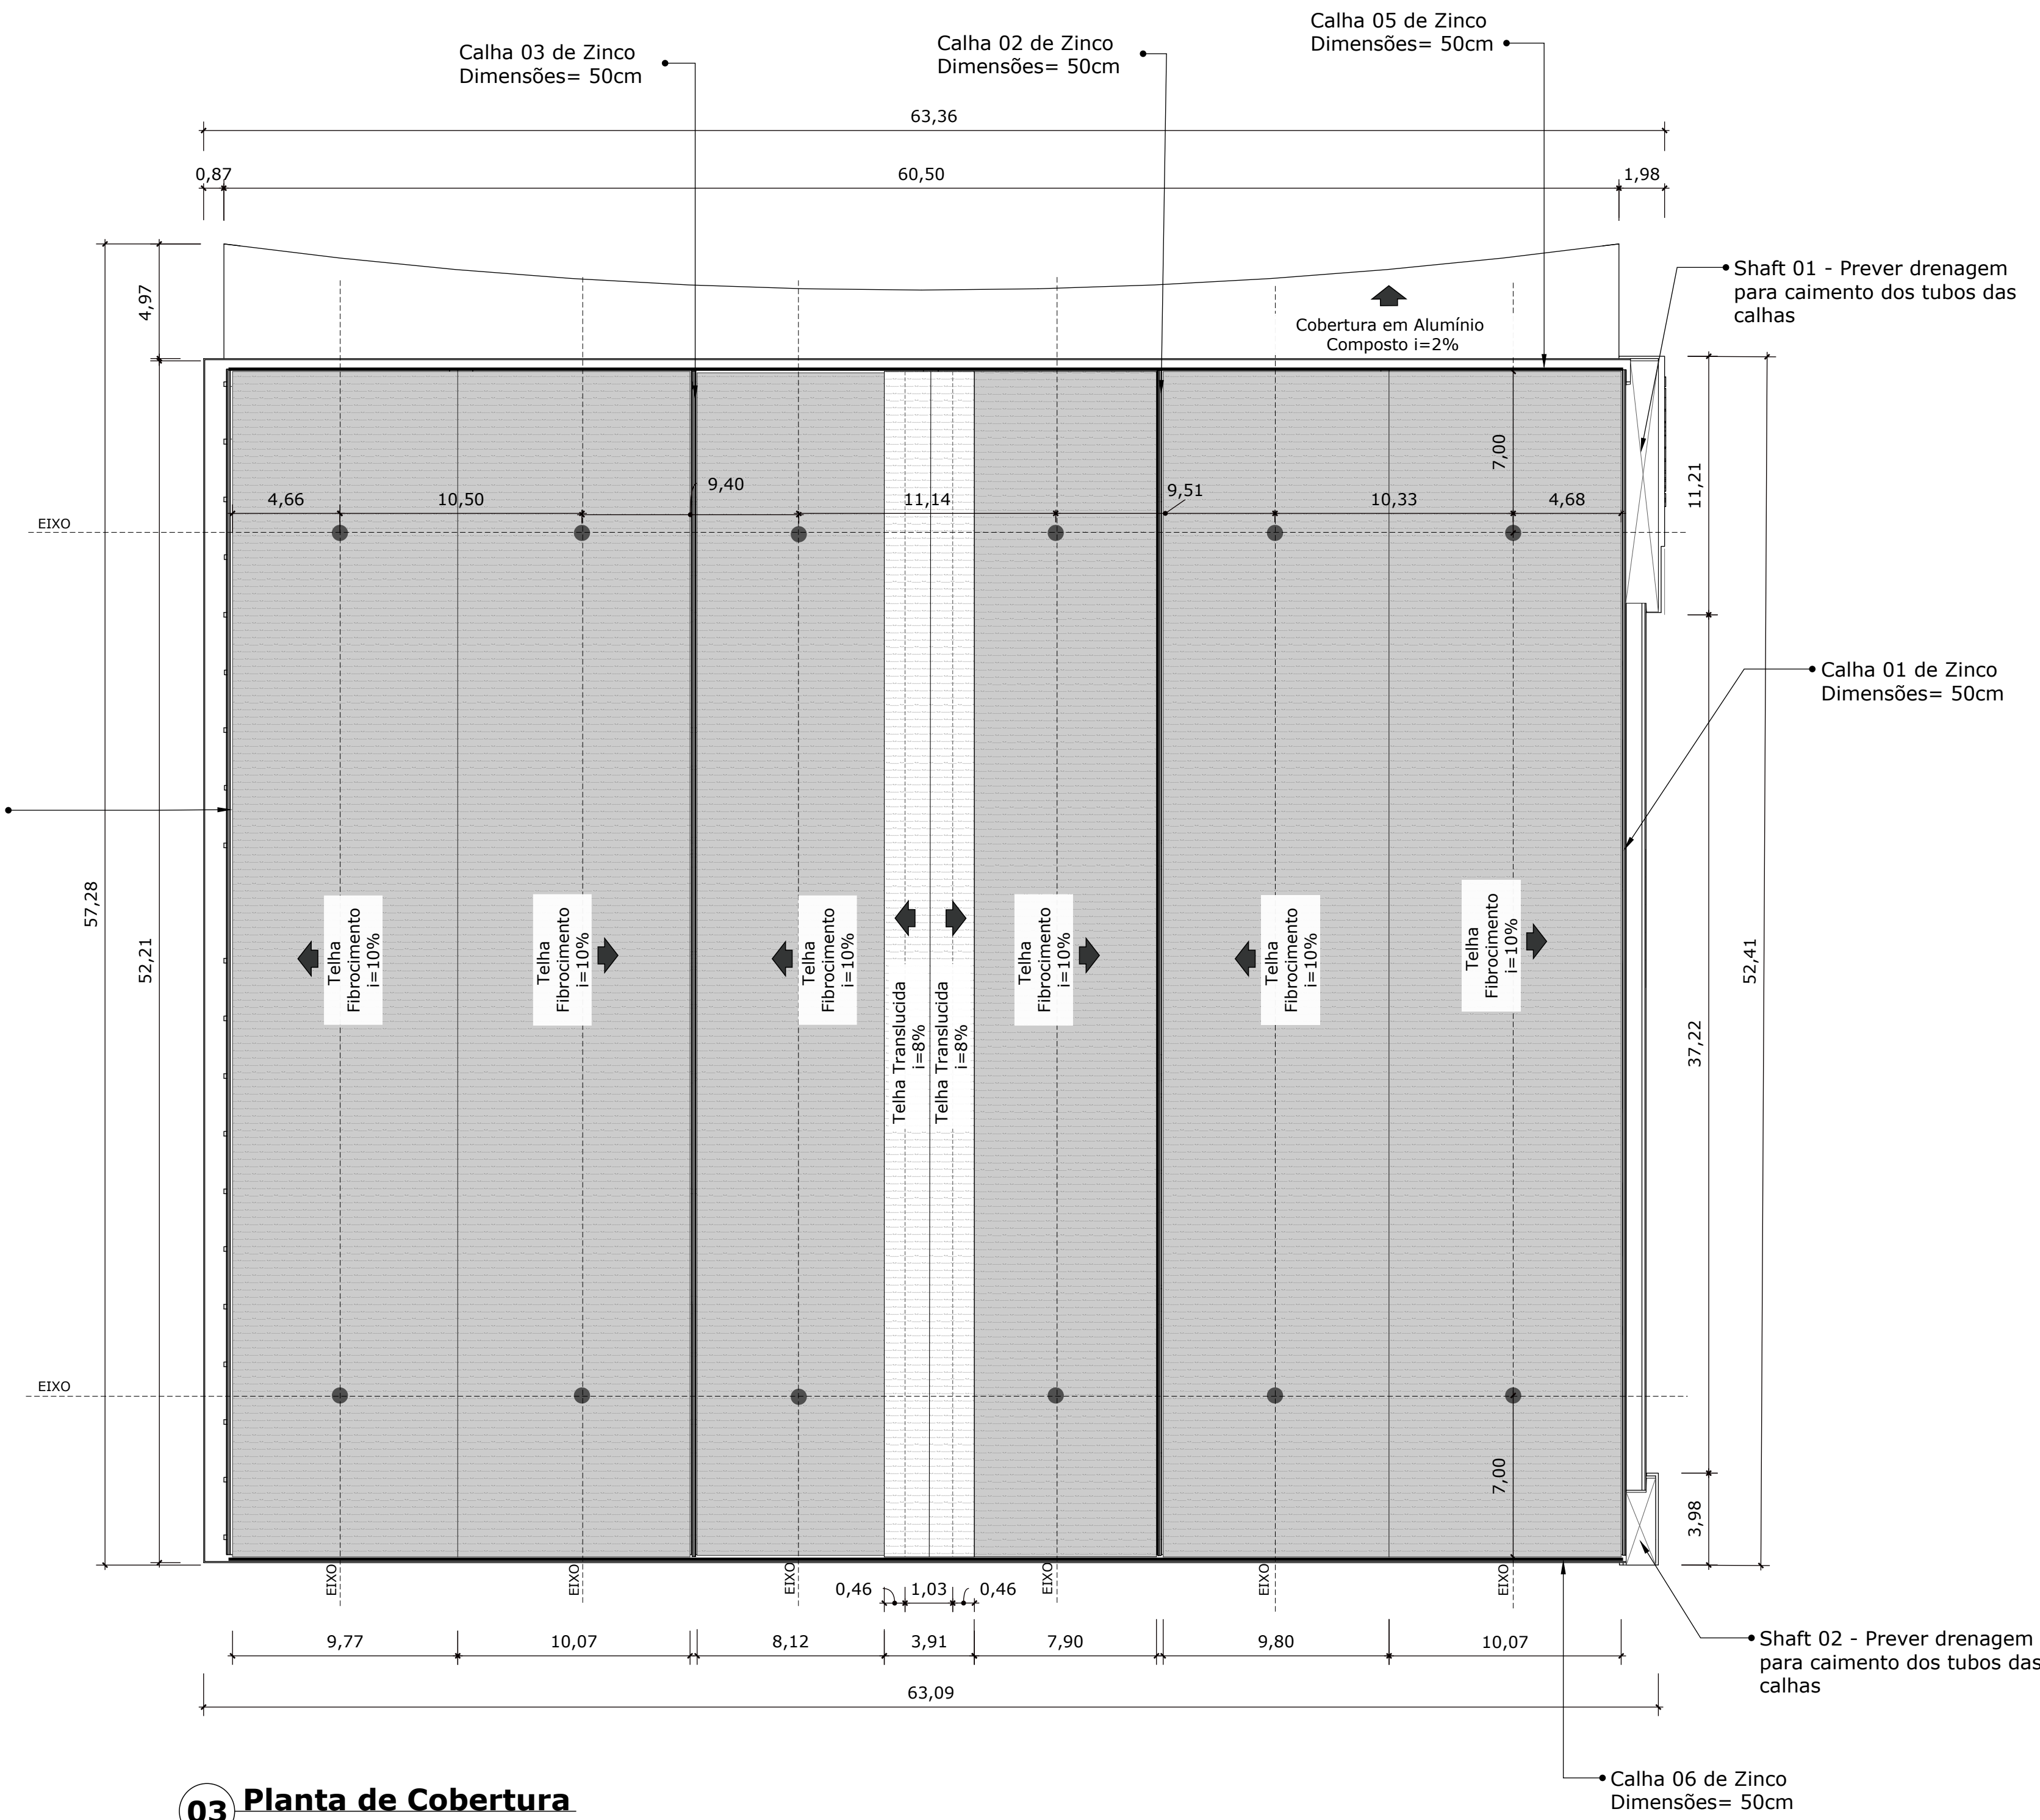

03 Planta de Cobertura


ESCALA 1:200

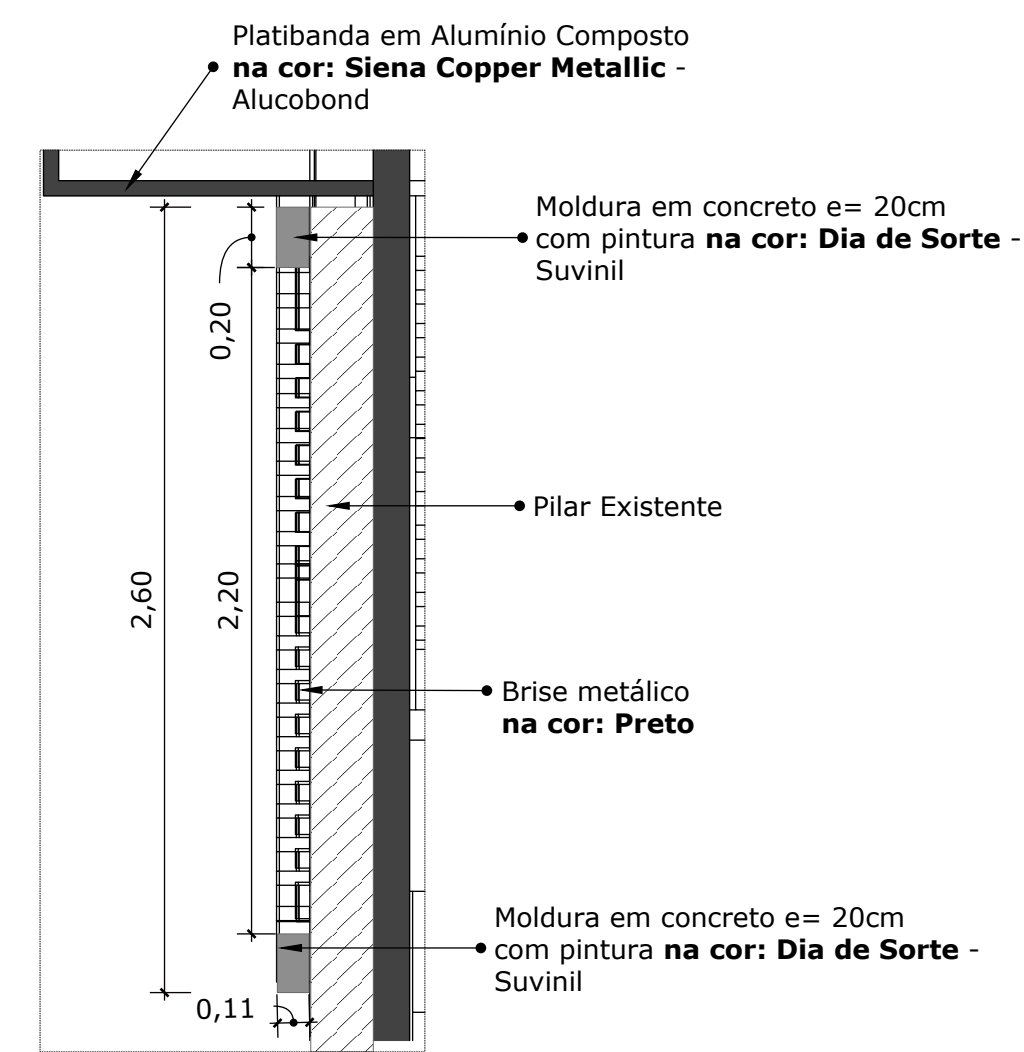

06 Detalhe 01 - Moldura das janelas

ESCALA 1:25

REFERÊNCIA DO DESENHO SEM ESCALA

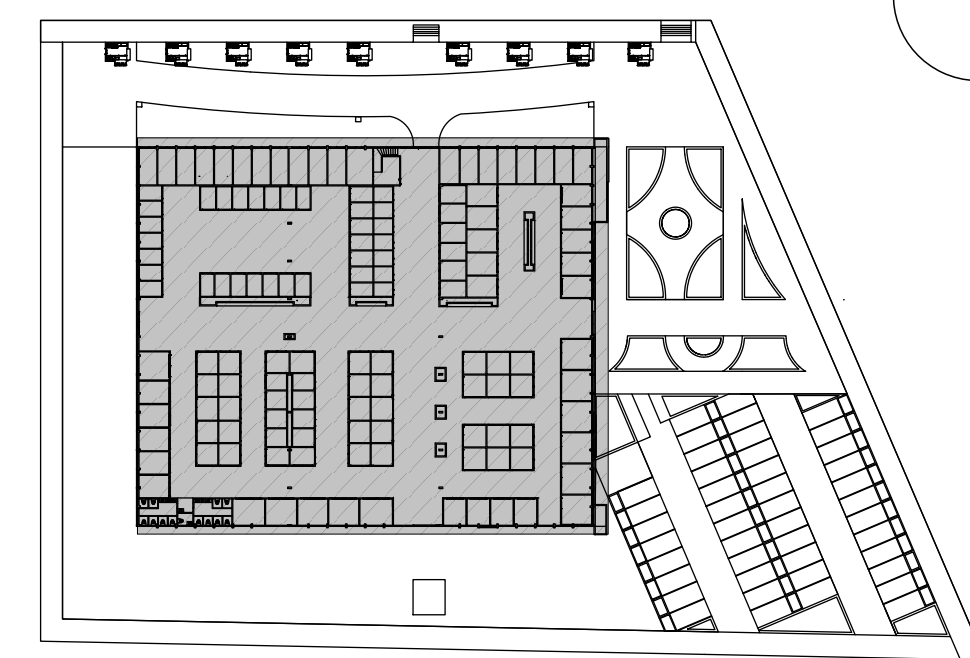


FUNDO: AB PROJETOS E SOLUÇÕES LTDA
CNPJ: 41.392.562/0001-86
CELE: 001027997
ENDREÇO: Rua: Rui Barbosa, 138, 2 andar, Apr 201 | Centro | Santaluz-Ba |
CEP: 48880-000

TÍTULO: PROJETO DE REFORMA - SHOPPING POPULAR DE SANTALUZ
ENDREÇO: Rua: Getúlio Vargas, SN | Bairro: Centro | Santaluz / Bahia | Cep: 48880-000
PROPRIETÁRIO: PREFEITURA MUNICIPAL DE SANTALUZ
RESPONSÁVEL TÉCNICO: NOME DO ARQUITETO/ENGENHEIRO
CREA: CAU:


ÁREA TOTAL DO LOTE: 8.881 M² Aproximadamente
ÁREA CONSTRUÍDA TOTAL: 5.753,99 M²
TAXA DE OCUPAÇÃO: 64,79%

DATA: 20-05-2021
DESENHO: IMPLANTAÇÃO, CORTE AA E BB E COBERTURA
ESCALA: Indicada


FOLHA: 02/09

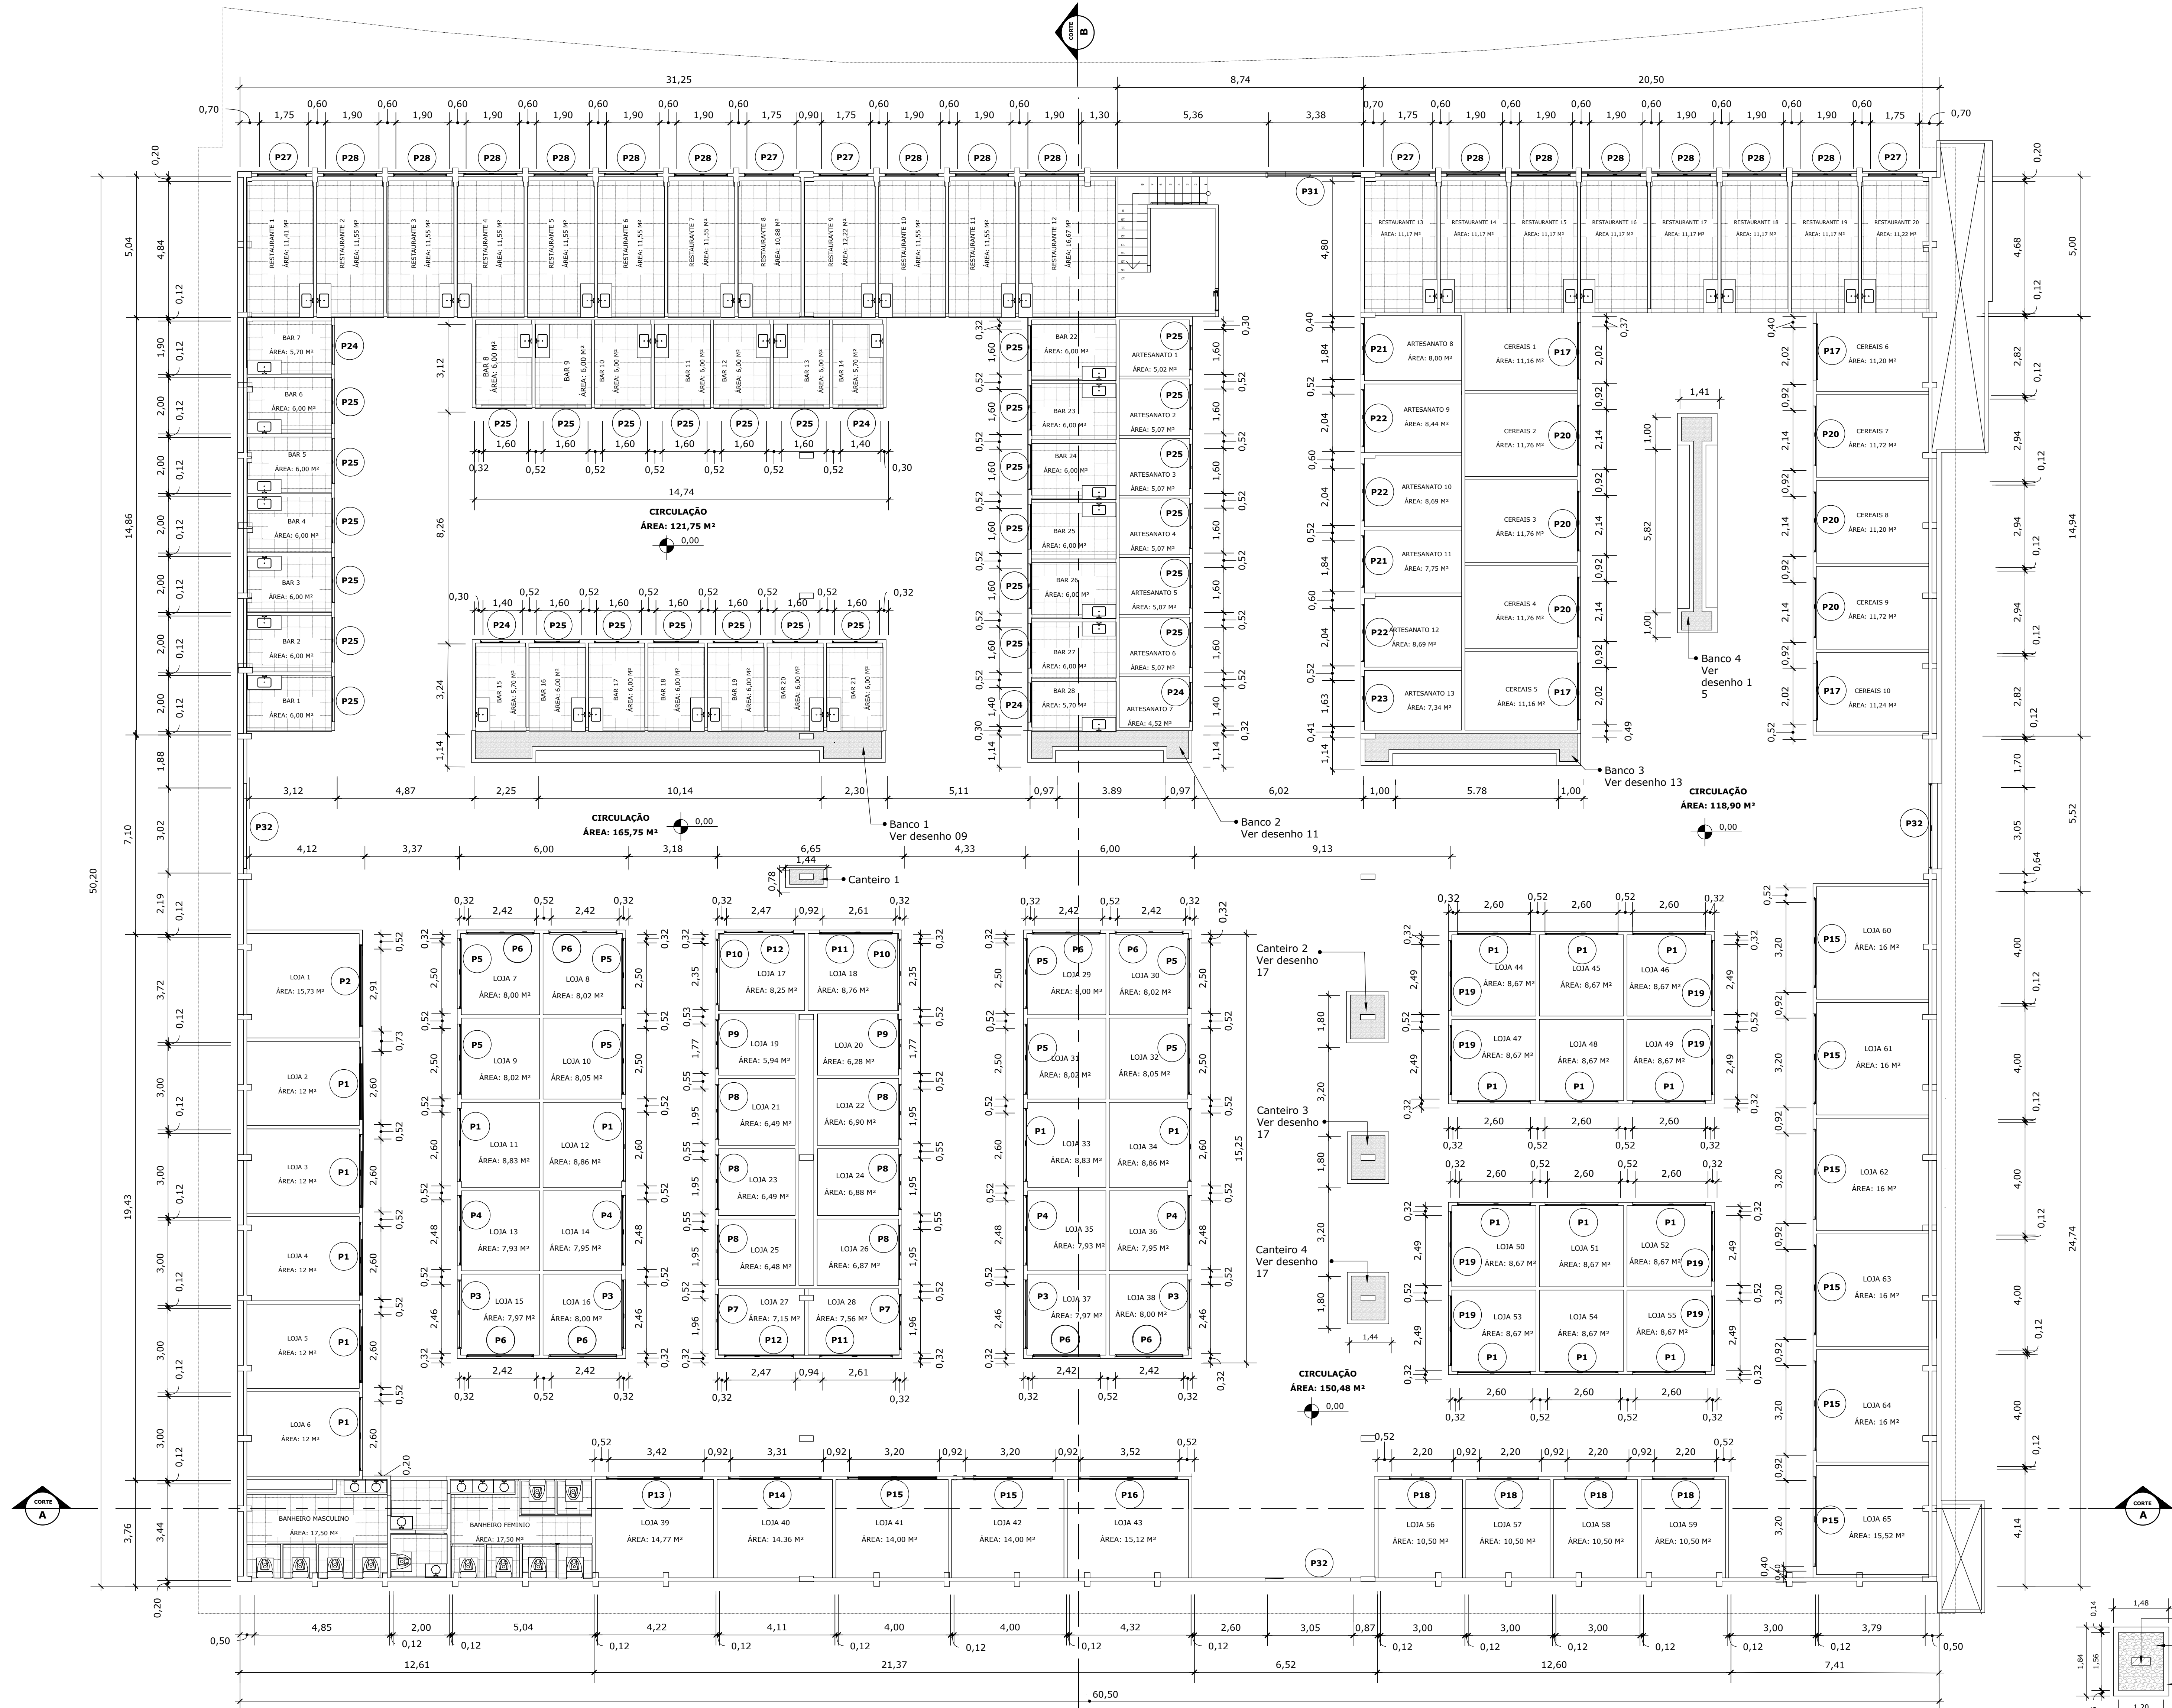


07 Planta Baixa
ESCALA 1:100

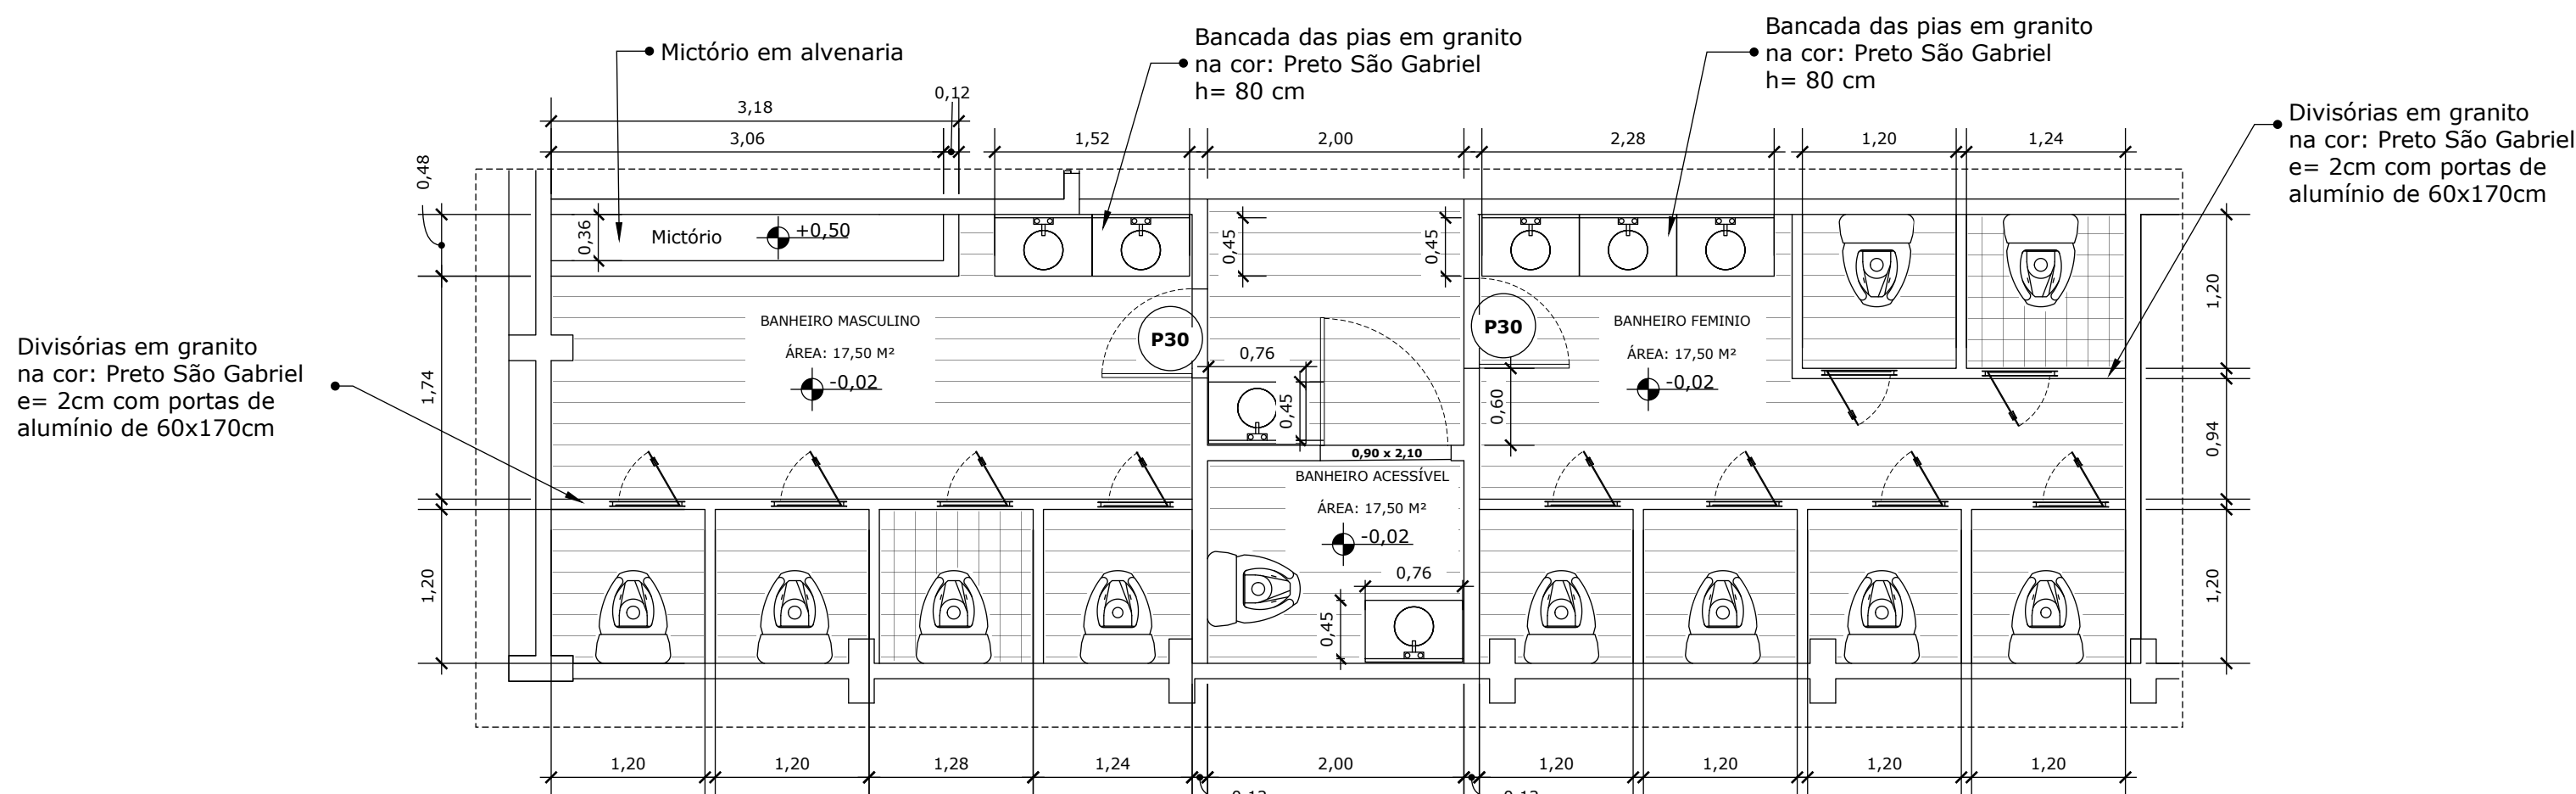


08 Detalhe 02 - Planta Baixa dos Banheiros
ESCALA 1:50

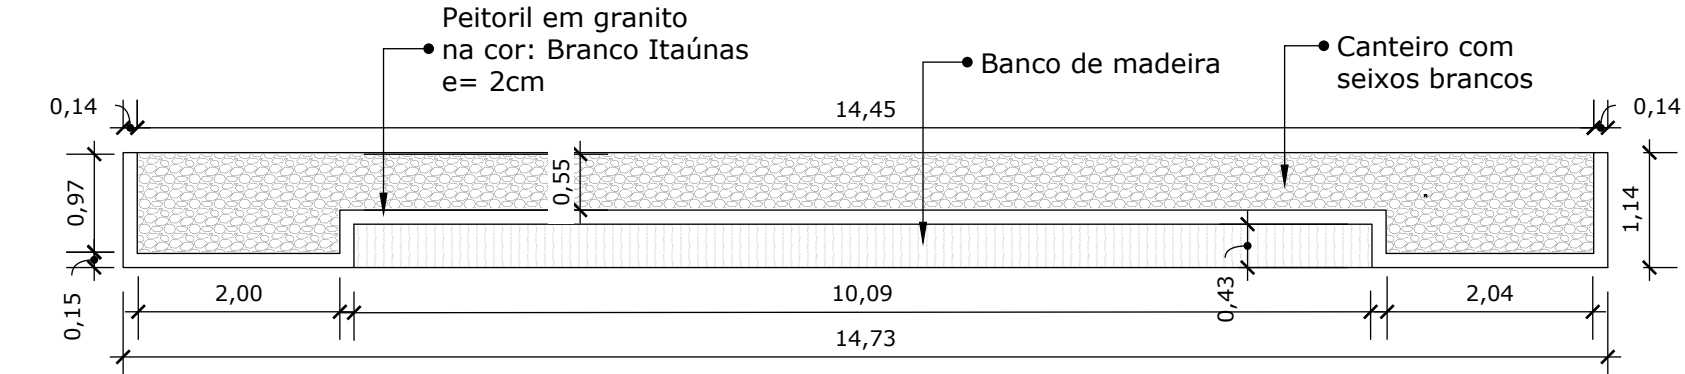


09 Planta Baixa - Banco 1
ESCALA 1:75

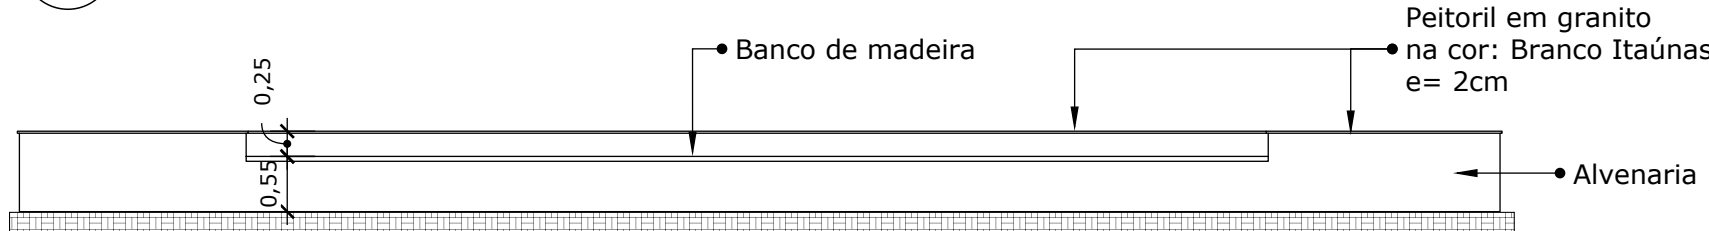


10 Vista Frontal - Banco 1
ESCALA 1:75

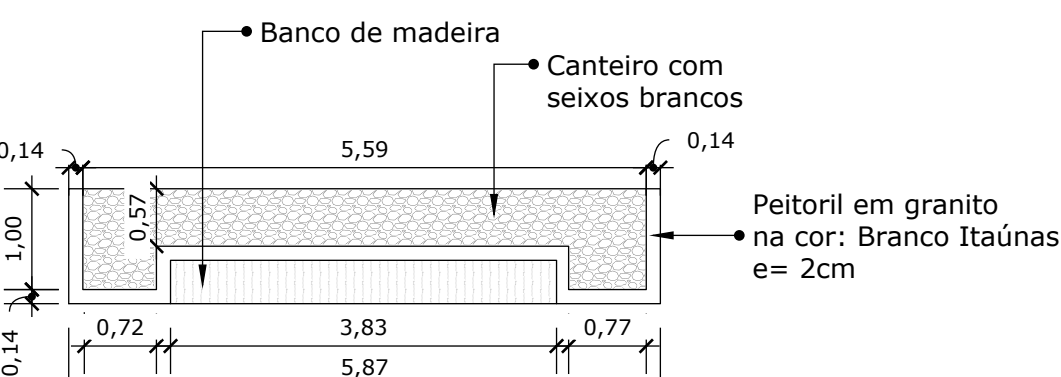


11 Planta Baixa - Banco 2
ESCALA 1:75

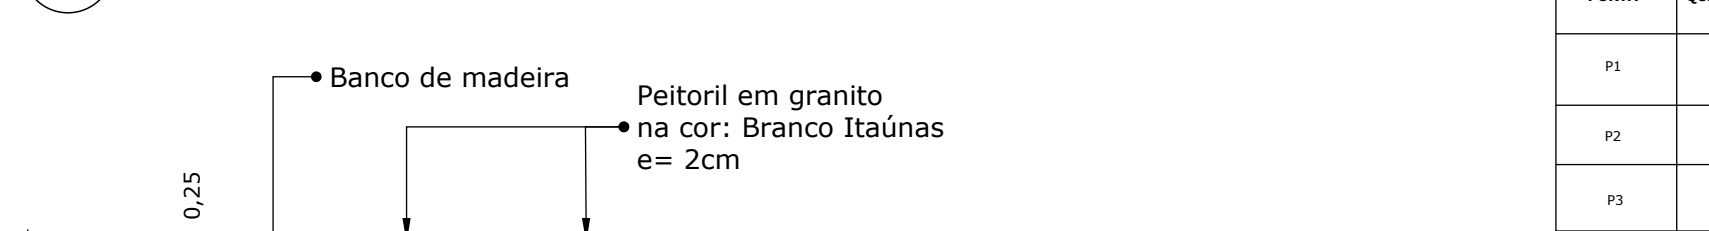


12 Vista Frontal - Banco 2
ESCALA 1:75

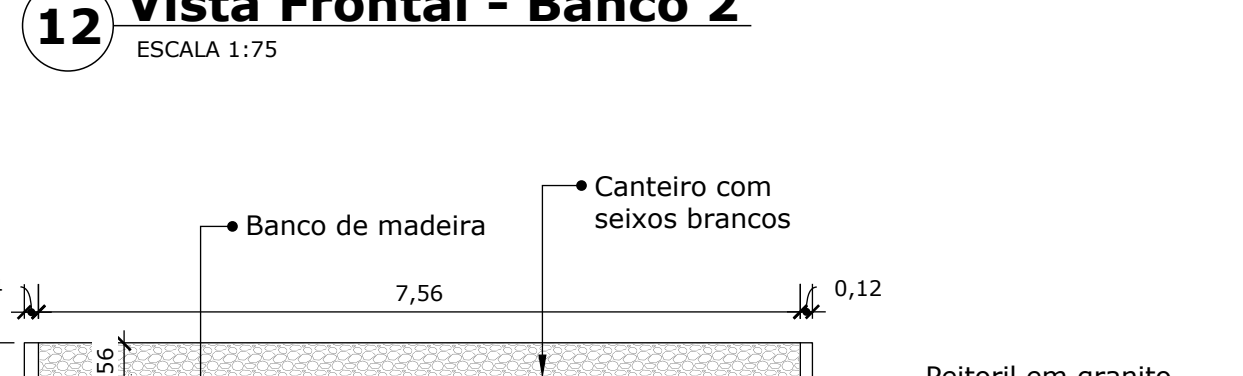


13 Planta Baixa - Banco 3
ESCALA 1:75

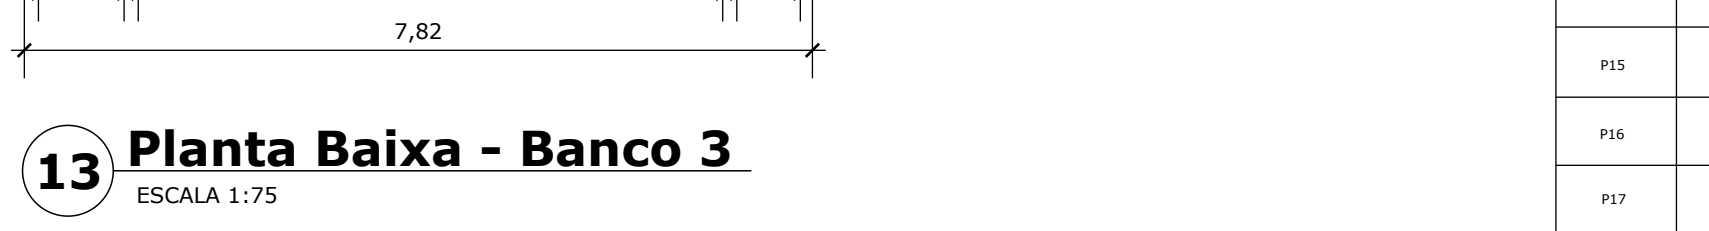


14 Vista Frontal - Banco 3
ESCALA 1:75

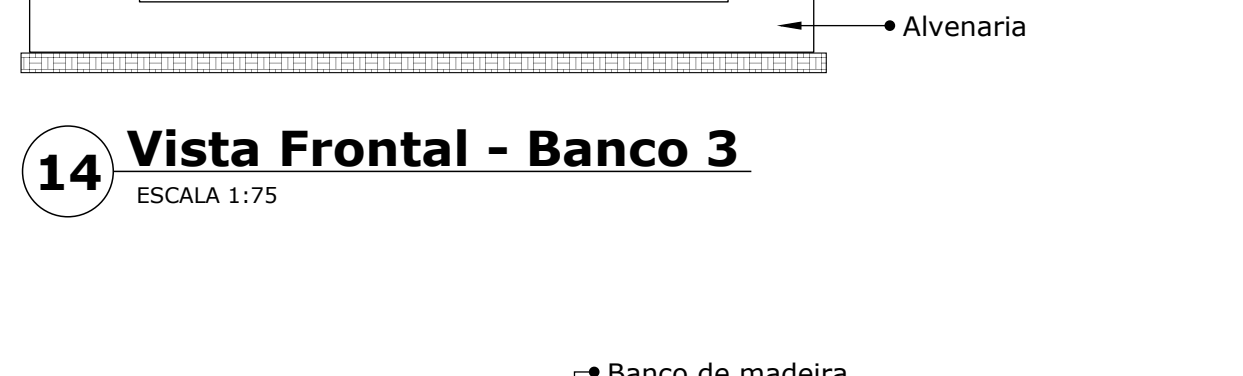

15 Planta Baixa - Banco 4
ESCALA 1:75

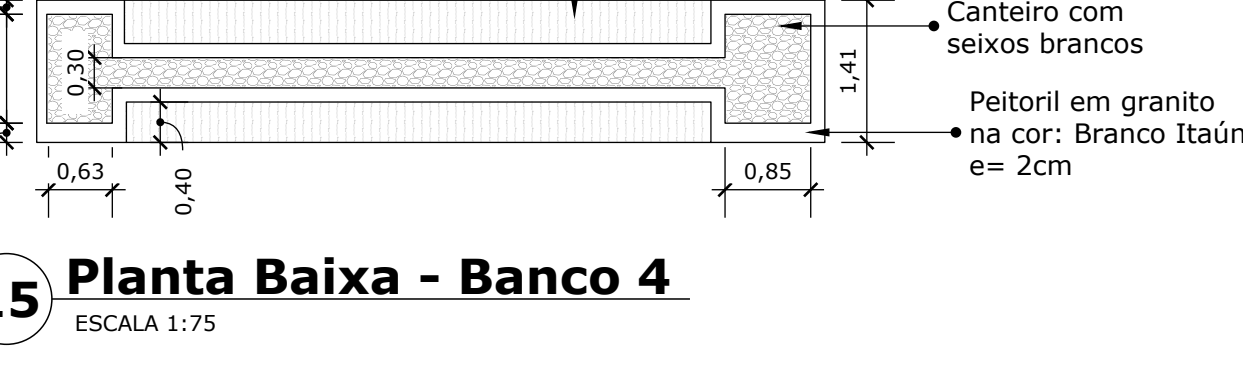


16 Vista Frontal - Banco 4
ESCALA 1:75

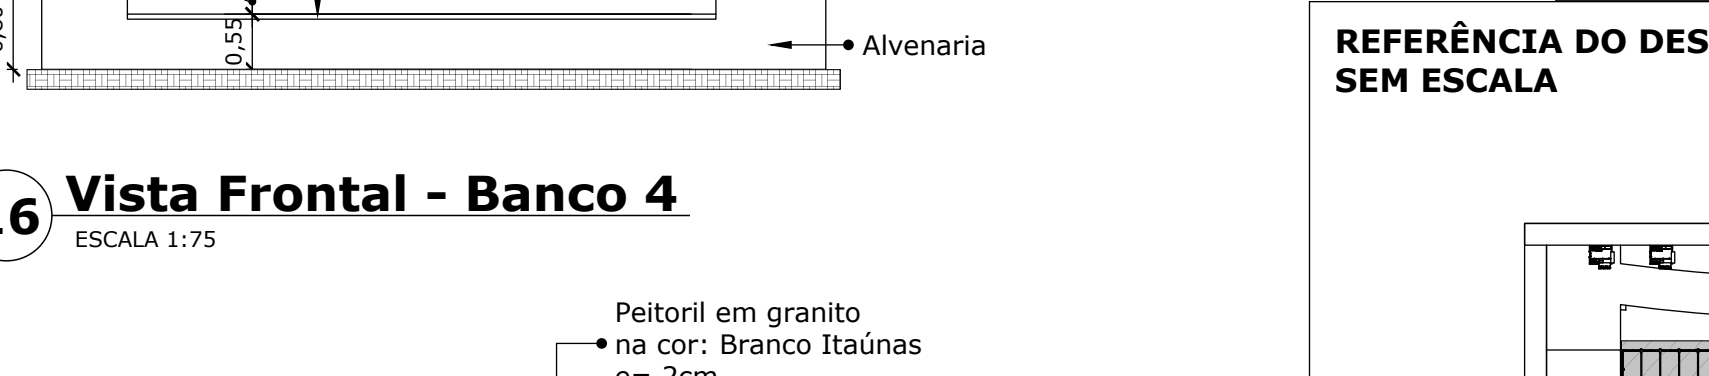

17 Planta Baixa - Canteiros
ESCALA 1:75



18 Lateral Menor - Canteiros
ESCALA 1:75

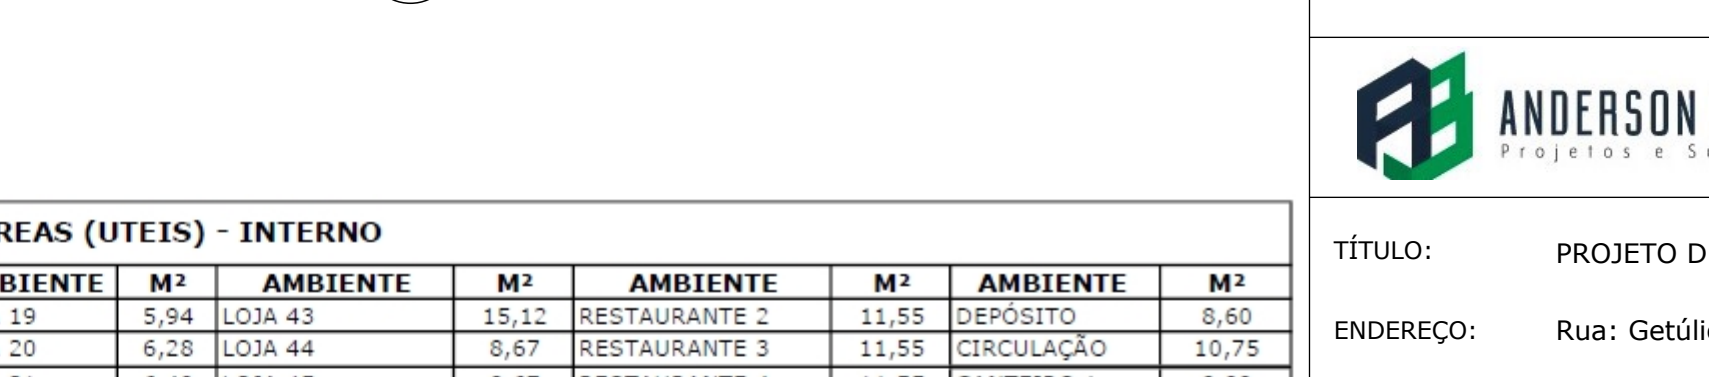


19 Lateral Maior - Canteiros
ESCALA 1:75

TABELA DE QUANTITATIVO DE PORTAS E JANELAS

TABELA DE PORTAS									
PORTA	QUANTIDADE	MODELO	DETALHES	MATERIAL	ALTURA	LARGURA	PEITORIL		
P1	21	PORTA DE ENROLAR	1 FOLHA	ACD	280 cm	200 cm			
P2	1	PORTA DE ENROLAR	1 FOLHA	ACD	280 cm	200 cm			
P3	4	PORTA DE ENROLAR	1 FOLHA	ACD	280 cm	240 cm			
P4	4	PORTA DE ENROLAR	1 FOLHA	ACD	280 cm	240 cm			
P5	8	PORTA DE ENROLAR	1 FOLHA	ACD	280 cm	200 cm			
P6	8	PORTA DE ENROLAR	1 FOLHA	ACD	280 cm	240 cm			
P7	2	PORTA DE ENROLAR	1 FOLHA	ACD	280 cm	180 cm			
P8	6	PORTA DE ENROLAR	1 FOLHA	ACD	280 cm	180 cm			
P9	1	PORTA DE ENROLAR	1 FOLHA	ACD	280 cm	177 cm			
P10	2	PORTA DE ENROLAR	1 FOLHA	ACD	280 cm	220 cm			
P11	2	PORTA DE ENROLAR	1 FOLHA	ACD	280 cm	240 cm			
P12	2	PORTA DE ENROLAR	1 FOLHA	ACD	280 cm	247 cm			
P13	5	PORTA DE ENROLAR	1 FOLHA	ACD	280 cm	342 cm			
P14	1	PORTA DE ENROLAR	1 FOLHA	ACD	280 cm	331 cm			
P15	1	PORTA DE ENROLAR	1 FOLHA	ACD	280 cm	320 cm			
P16	8	PORTA DE ENROLAR	1 FOLHA	ACD	280 cm	332 cm			
P17	1	PORTA DE ENROLAR	1 FOLHA	ACD	280 cm	282 cm			
P18	4	PORTA DE ENROLAR	1 FOLHA	ACD	280 cm	220 cm			
P19	4	PORTA DE ENROLAR	1 FOLHA	ACD	280 cm	348 cm			
P20	8	PORTA DE ENROLAR	1 FOLHA	ACD	280 cm	224 cm			
P21	6	PORTA DE ENROLAR	1 FOLHA	ACD	280 cm	188 cm			
P22	2	PORTA DE ENROLAR	1 FOLHA	ACD	280 cm	298 cm			
P23	3	PORTA DE ENROLAR	1 FOLHA	ACD	280 cm	353 cm			
P24	1	PORTA DE ENROLAR	1 FOLHA	ACD	280 cm	340 cm			
P25	5	PORTA DE ENROLAR	1 FOLHA	ACD	280 cm	160 cm			
P26	29	PORTA DE ENROLAR	1 FOLHA	ACD	280 cm	138 cm			
P27	1	PORTA DE ENROLAR	1 FOLHA	ACD	280 cm	175 cm			
P28	5	PORTA DE ENROLAR	1 FOLHA	ACD	280 cm	180 cm			
P29	10	PORTA DE ENROLAR	1 FOLHA	ALUMÍNIO E VIDRO	150 cm	60 cm			
P30	14	PORTA DE ENROLAR	1 FOLHA	ALUMÍNIO E VIDRO	120 cm	60 cm			
P31	3	PORTA DE ENROLAR	1 FOLHA	ACD	305 cm	380 cm			
P32	1	PORTA DE ENROLAR	1 FOLHA	ACD	305 cm	330 cm			

TABELA DE JANELAS									
J1	38	JANELA DE ENROLAR	1 FOLHA	ACD	110 cm	180 cm	183 cm		
J2	3	JANELA DE ENROLAR	1 FOLHA	ALUMÍNIO E VIDRO	122 cm	140 cm	90 cm		
J3	1	JANELA DE ENROLAR	1 FOLHA	ALUMÍNIO E VIDRO	40 cm	40 cm	172 cm		

REFERÊNCIA DO DESENHO
SEM ESCALA

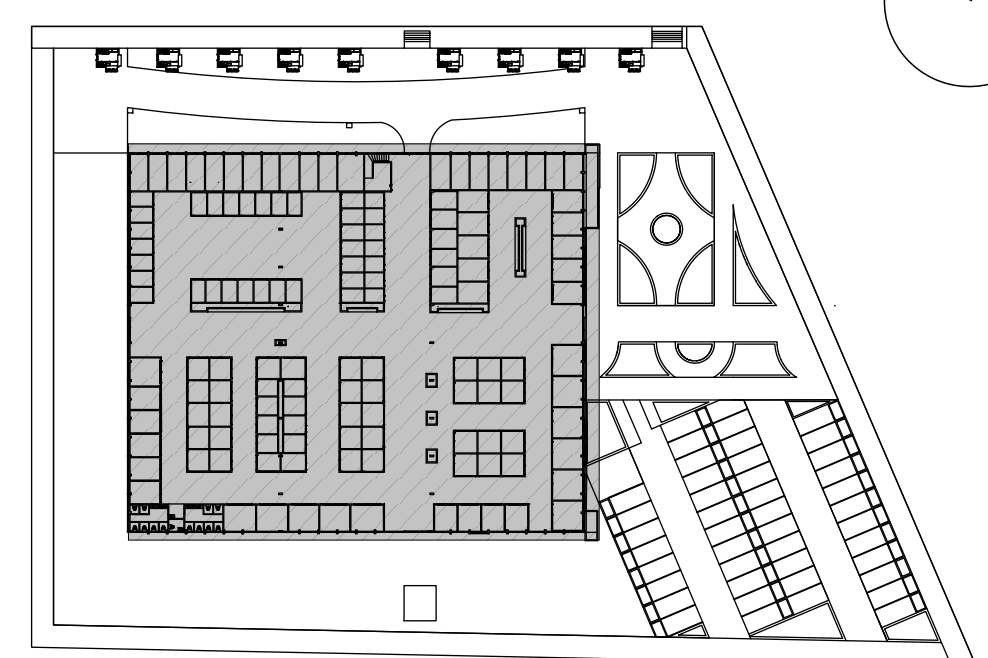

AB PROJETOS E SOLUÇÕES LTDA
CNPJ: 41.392.582/0001-86
CEP: 010127997
Rua: Rua Bartolomeu, 138, 2 andar, Apt. 201 | Centro | Santuário - BA |
CEP: 48880-000

TÍTULO: PROJETO DE REFORMA - SHOPPING POPULAR DE SANTUÁRIO

ENDEREÇO: Rua: Getúlio Vargas, SN | Bairro: Centro | Santuário-Bahia | Cep: 48880-000

PROPRIETÁRIO: PREFEITURA MUNICIPAL DE SANTUÁRIO

RESPONSÁVEL TÉCNICO: NOME DO ARQUITETO/ENGENHEIRO

CREA: CAU:

ÁREA TOTAL DO LOTE: 8.881 M² Aproximadamente

ÁREA CONSTRUÍDA TOTAL: 5.753,99 M²

TAXA DE OCUPAÇÃO: 64,79%


DATA: 20-05-2021

DESENHO: PLANTA BAIXA

ESCALA: Indicada


FOLHA: 03/09

TABELA DE ÁREAS (UTEIS) - INTERNO													
AMBIENTE	M²	AMBIENTE	M²	AMBIENTE	M²	AMBIENTE	M²	AMBIENTE	M²	AMBIENTE	M²	AMBIENTE	M²
ARTESANATO 1	6,0	BAR 9	6,00	CEREAIS 1	11,16	LOJA 19	5,94	LOJA 43	15,12	RESTAURANTE 2	11,55	DEPÓSITO	8,60
ARTESANATO 2	6,0	BAR 10	6,00	CEREAIS 5	11,20	LOJA 20	6,20	LOJA 44	11,55	RESTAURANTE 3	11,55	CIRCULAÇÃO	10,75
ARTESANATO 3	5,70	BAR 11	6,00	CEREAIS 7	11,72	LOJA 21	6,49	LOJA 45	6,67	RESTAURANTE 4	11,55	CANTEIRO 1	5,99
ARTESANATO 4	6,0	BAR 12	6,00	CEREAIS 8	11,20	LOJA 22	6,90	LOJA 46	6,67	RESTAURANTE 5	11,55	CANTEIRO 2	3,63
ARTESANATO 5	6,0	BAR 13	6,00	CEREAIS 9	11,72	LOJA 23	6,49	LOJA 47	6,67	RESTAURANTE 6	11,55	CANTEIRO 3	4,97
ARTESANATO 6	6,0	BAR 14	6,00	CEREAIS 10	11,24	LOJA 24	6,90	LOJA 48	6,67	RESTAURANTE 7	11,55	CANTEIRO 4	3,44
ARTESANATO 7	6,0	BAR 15	6,00	CEREAIS 11	11,72	LOJA 25	6,49	LOJA 49	6,67	RESTAURANTE 8	10,88	CANTEIRO 5	1,77
ARTESANATO 8	6,0	BAR 16	6,00	CEREAIS 12	12,00	LOJA 26	6,87	LOJA 50	6,67	RESTAURANTE 9	12,22	CANTEIRO 6	1,77
ARTESANATO 9	6,0	BAR 17	6,00	CEREAIS 13	12,00	LOJA 27	7,15	LOJA 51	6,67	RESTAURANTE 10	11,55	CANTEIRO 7	1,77
ARTESANATO 10	6,0	BAR 18	6,00	CEREAIS 14	12,00	LOJA 28	7,56	LOJA 52	6,67	RESTAURANTE 11	11,55	CANTEIRO 8	0,65
ARTESANATO 11	6,0	BAR 19	6,00	CEREAIS 15	12,00	LOJA 29	8,00	LOJA 53	6,67	RESTAURANTE 12	16,67	CIRCULAÇÃO	1,518,68
ARTESANATO 12	6,0	BAR 20	6,00	CEREAIS 16	12,00	LOJA 30	8,00	LOJA 54	6,67	RESTAURANTE 13	11,17		
ARTESANATO 13	6,0	BAR 21	6,00	CEREAIS 17	12,00	LOJA 31	8,00	LOJA 55	6,67	RESTAURANTE 14	11,17		
BANHEIRO ACESSÍVEL	5,70	BAR 22	6,00	CEREAIS 18	9,02	LOJA 32	8,05	LOJA 56	10,50	RESTAURANTE 15	11,17		
BANHEIRO FEMININO	5,70	BAR 23	6,00	CEREAIS 19	8,02	LOJA 33	8,83	LOJA 57	10,50	RESTAURANTE 16	11,17		
BANHEIRO MASCULINO	6,0	BAR 24	6,00	CEREAIS 20	8,05	LOJA 34	9,05	LOJA 58	10,50	RESTAURANTE 17	11,17		
BAR 1	6,0	BAR 25	6,00	LOJA 11	8,83	LOJA 35	7,93	LOJA 59	10,50	RESTAURANTE 18	11,17		
BAR 2	6,00	BAR 26	6,00	LOJA 12	8,86	LOJA 36	7,85	LOJA 60	18,00	RESTAURANTE 19	11,17		
BAR 3	6,00	BAR 27	6,00	LOJA 13	7,93	LOJA 37	7,97	LOJA 61	18,00	RESTAURANTE 20	11,17		
BAR 4	6,00	BAR 28	6,00	LOJA 14	7,95	LOJA 38	9,00	LOJA 62	18,00	ADMINISTRAÇÃO	15,68		
BAR 5	6,00	CEREAIS 1	11,16	LOJA 15	7,97	LOJA 39	14,77	LOJA 63	16,00	SALA 1	10,94		
BAR 6	6,00	CEREAIS 2	11,76	LOJA 16	8,00	LOJA 40	14,36	LOJA 64	16,00	SALA 2	10,89		
BAR 7	5,70	CEREAIS 3	11,76	LOJA 17	8,25	LOJA 41	14,00	LOJA 65	15,52	BANHEIRO	2,79		
BAR 8	6,00	CEREAIS 4	11,76	LOJA 18	8,76	LOJA 42	14,00	RESTAURANTE 1	11,41	LAVABO	2,17		

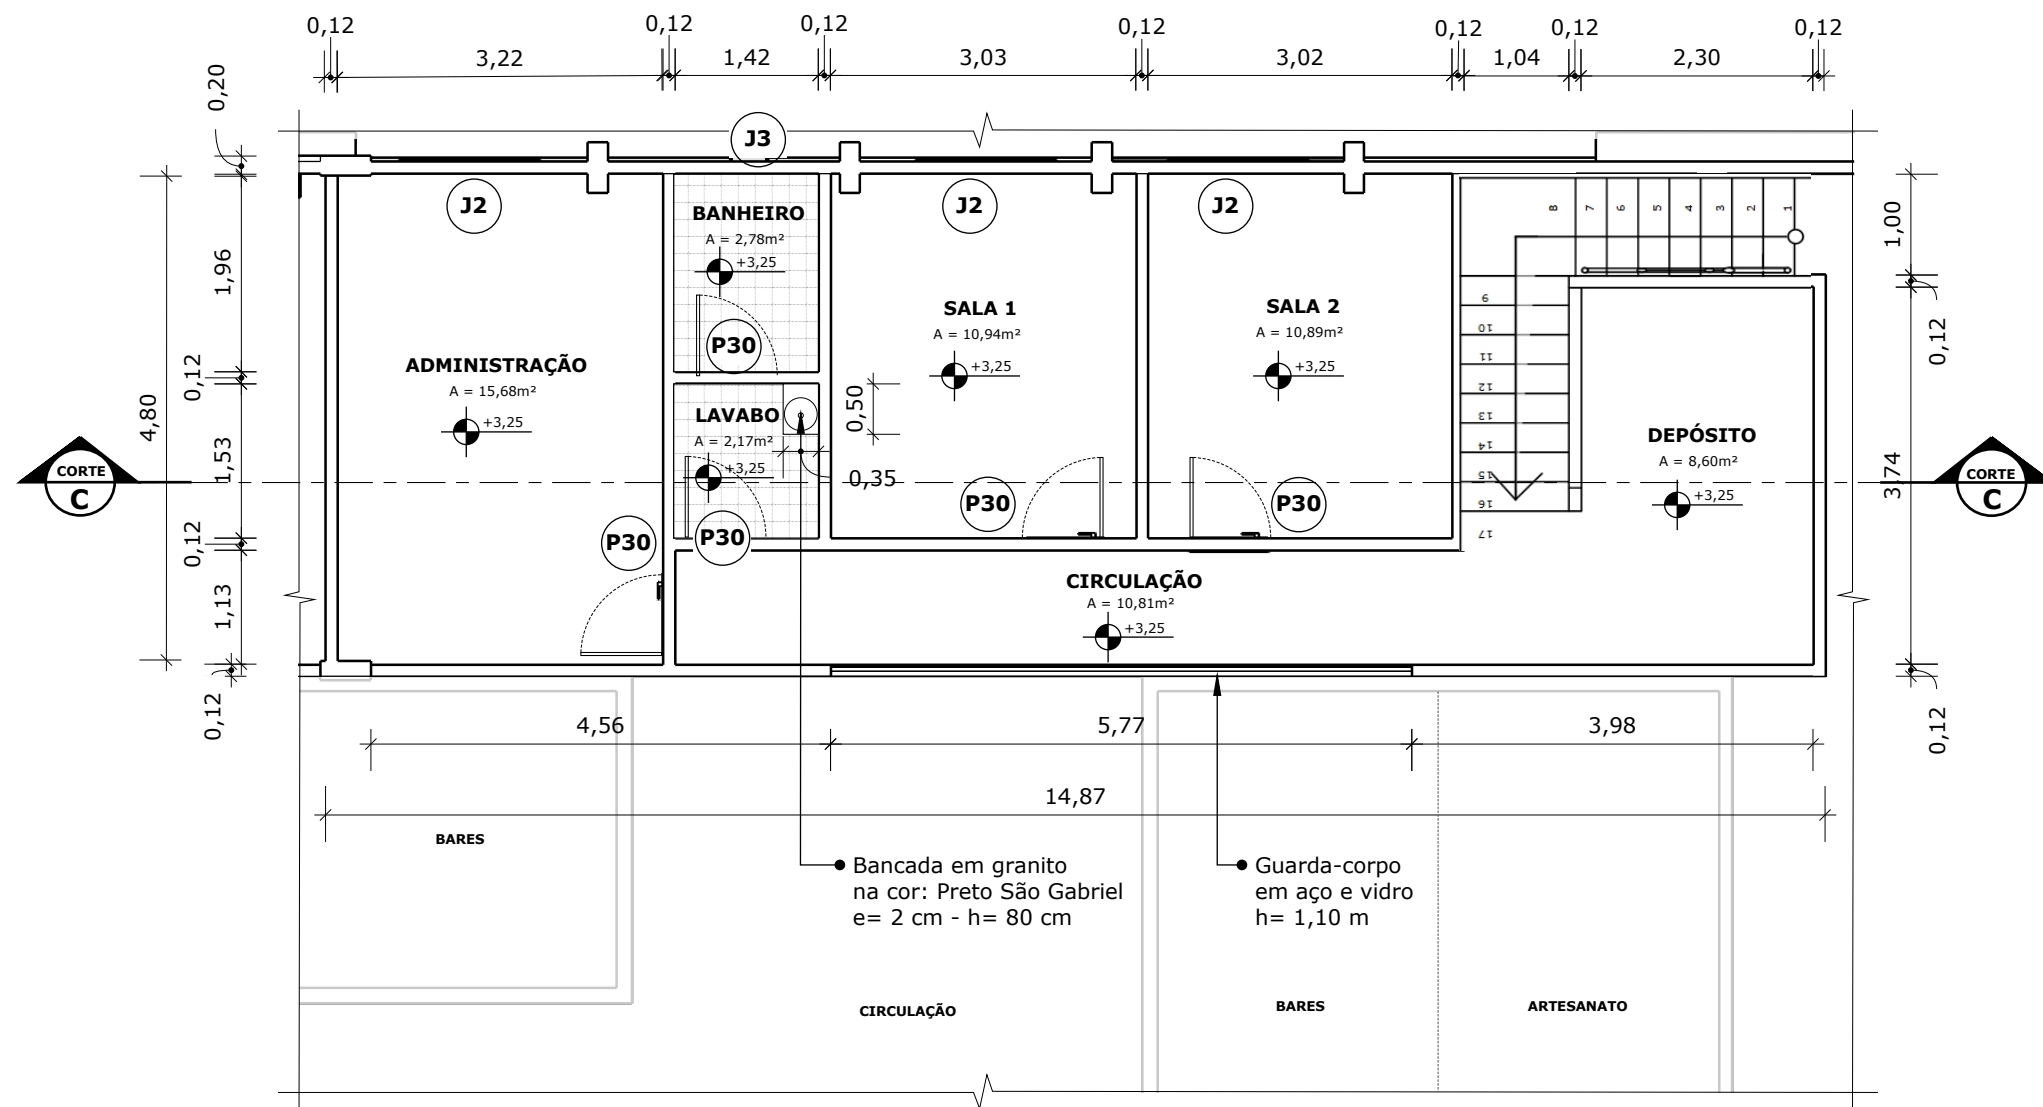

20


2° Pavimento - Administração - Planta Baixa
ESCALA 1:75

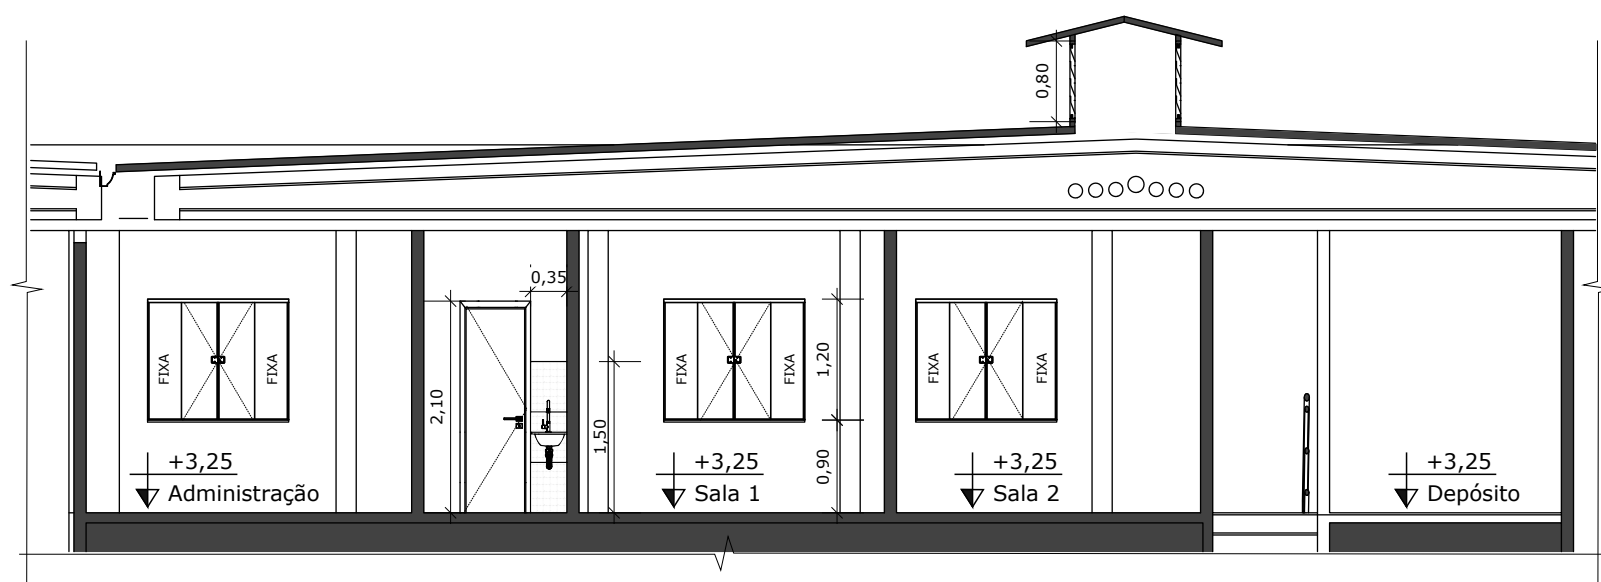

21

2° Pavimento - Administração - Corte CC
ESCALA 1:75

REFERÊNCIA DO DESENHO
SEM ESCALA

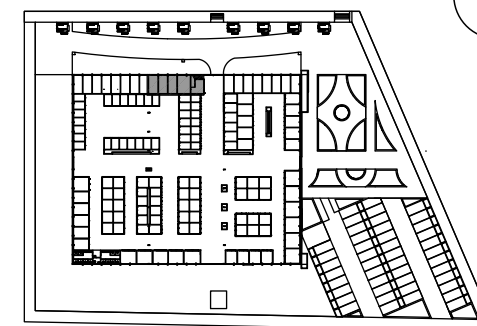

ANDERSON BISPO
Projetos e Soluções

EMPRESA: AB PROJETOS E SOLUÇÕES LTDA
CNPJ: 41.392.562/0001-86
CREA: 0010227997
ENDEREÇO: Rua: R. Barbosa, 138, 2 andar, Apt 201 | Centro | Santaluz-Ba |
CEP: 48880-000

TÍTULO: PROJETO DE REFORMA - SHOPPING POPULAR DE SANTALUZ
ENDEREÇO: Rua: Getúlio Vargas, SN | Bairro: Centro | Santaluz-Bahia | Cep: 48880-000
PROPRIETÁRIO: PREFEITURA MUNICIPAL DE SANTALUZ
RESPONSÁVEL TÉCNICO: NOME DO ARQUITETO/ENGENHEIRO
CREA:
CAU:

ÁREA TOTAL DO LOTE: 8.881 M² Aproximadamente

ÁREA TOTAL CONSTRUÍDA: 5.753,99 M²

TAXA DE OCUPAÇÃO: 64,79%

VISTOS:


DATA: 20-05-2021

ESCALA: INDICADA

DESENHO:
2° PAVIMENTO - ADMINISTRAÇÃO - PLANTA BAIXA E
CORTE CC


FOLHA:

04/09

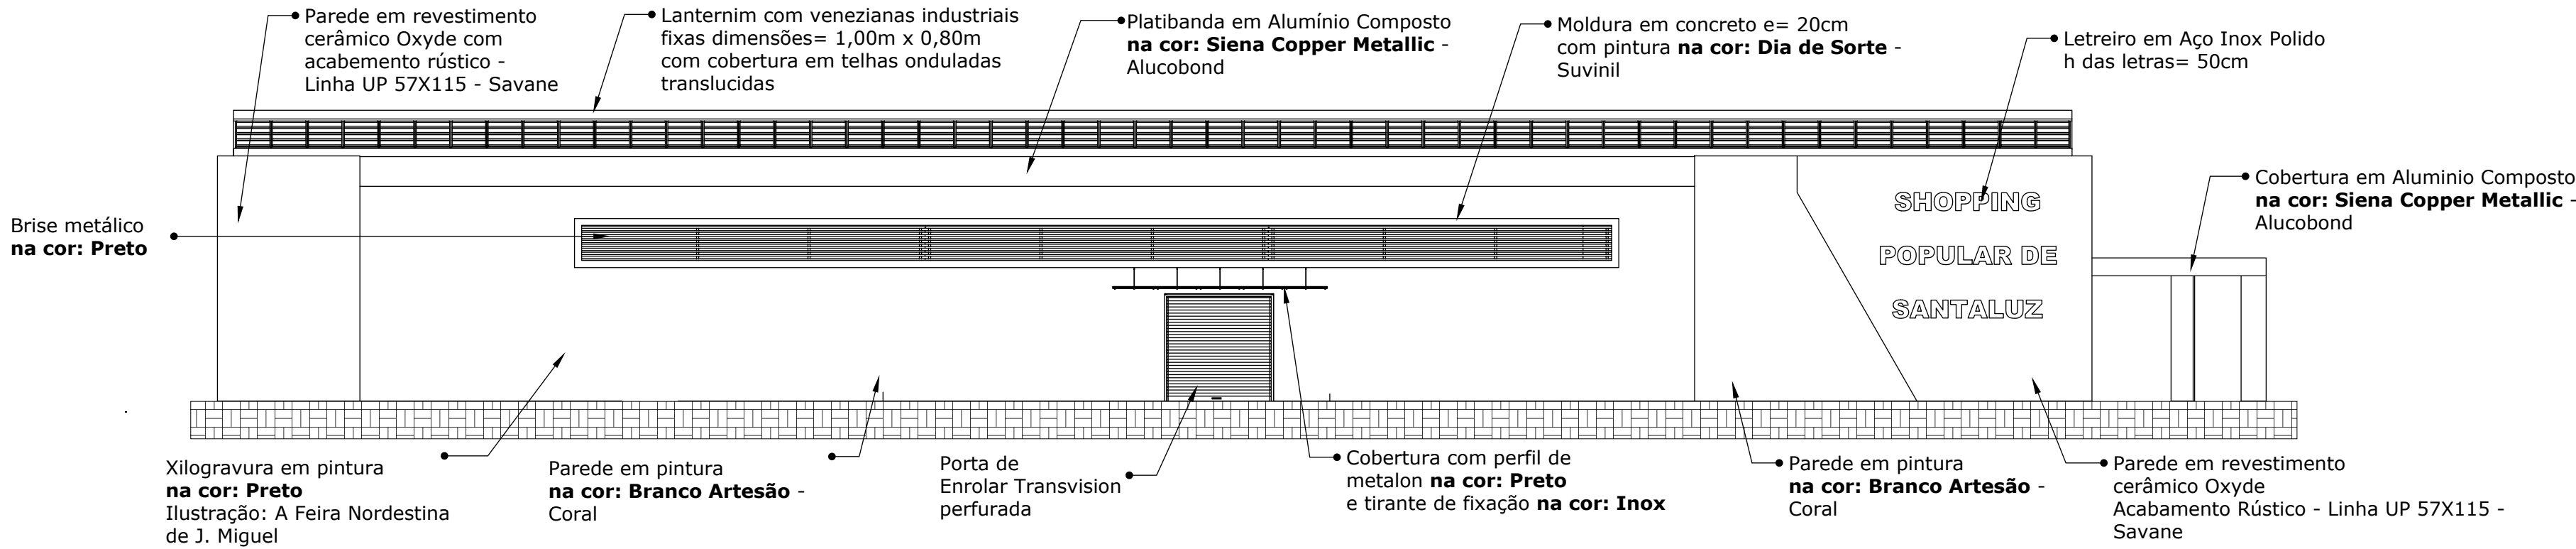


22 Fachada Principal

ESCALA 1:150

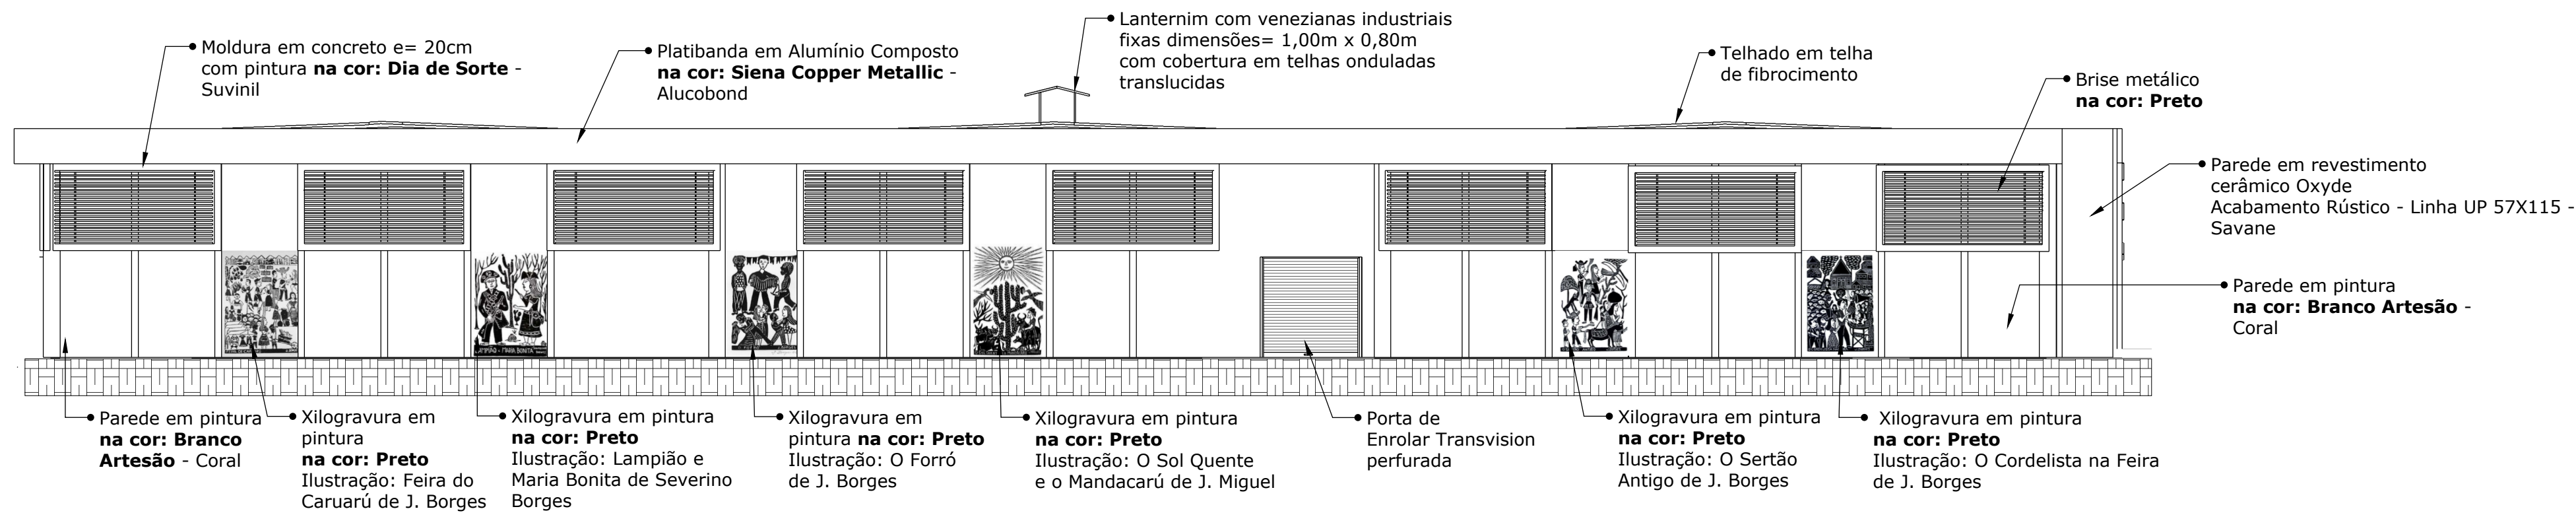


23 Fachada Lateral Esquerda

ESCALA 1:150

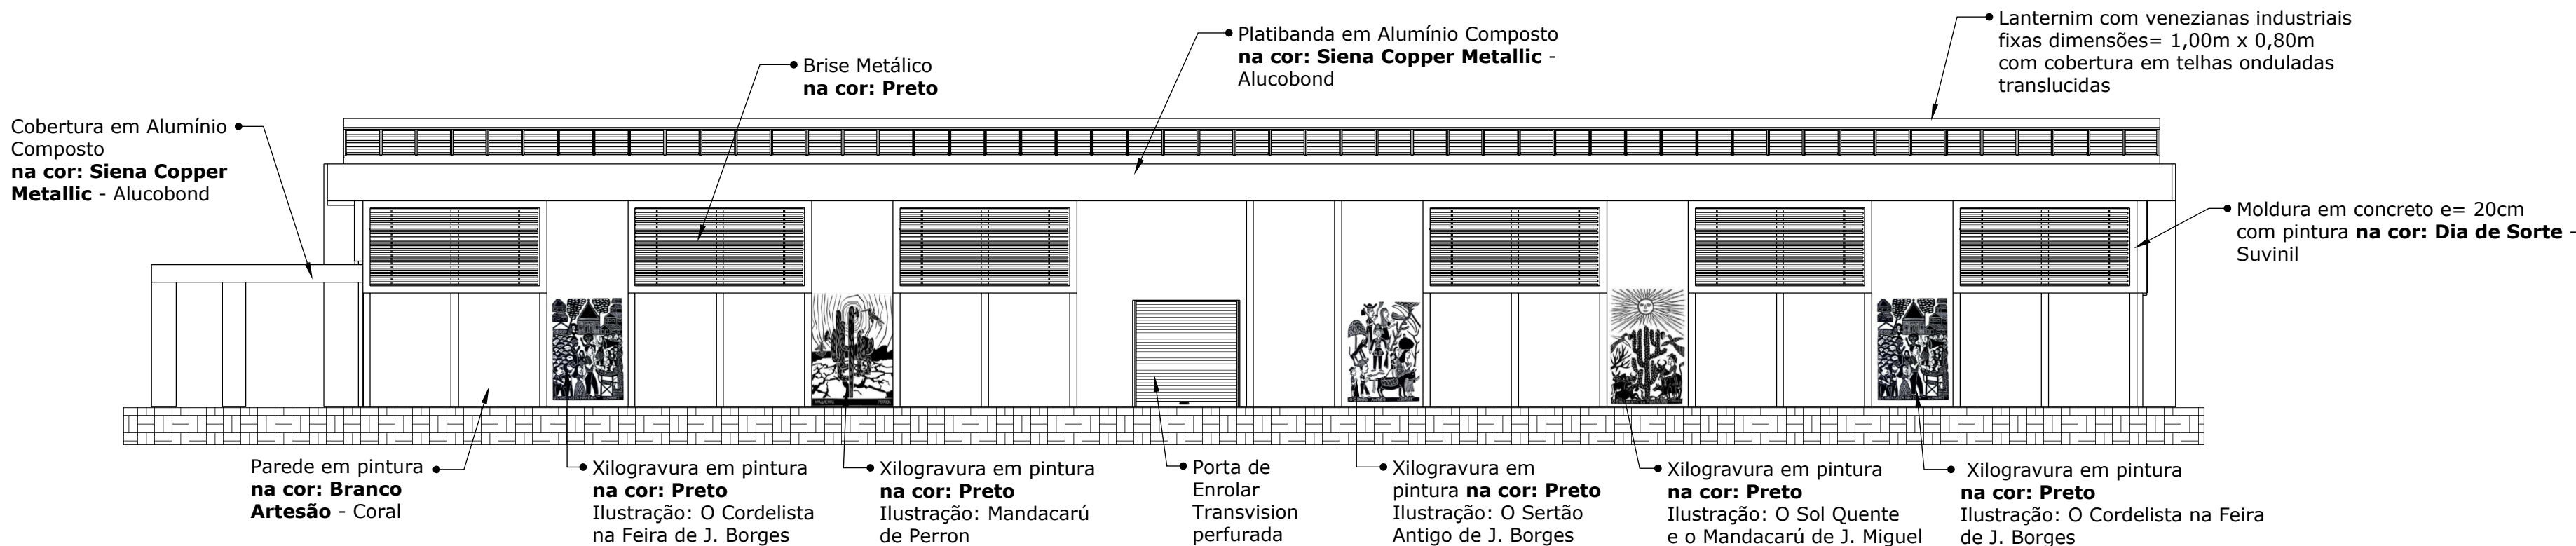


24 Fachada Posterior

ESCALA 1:150

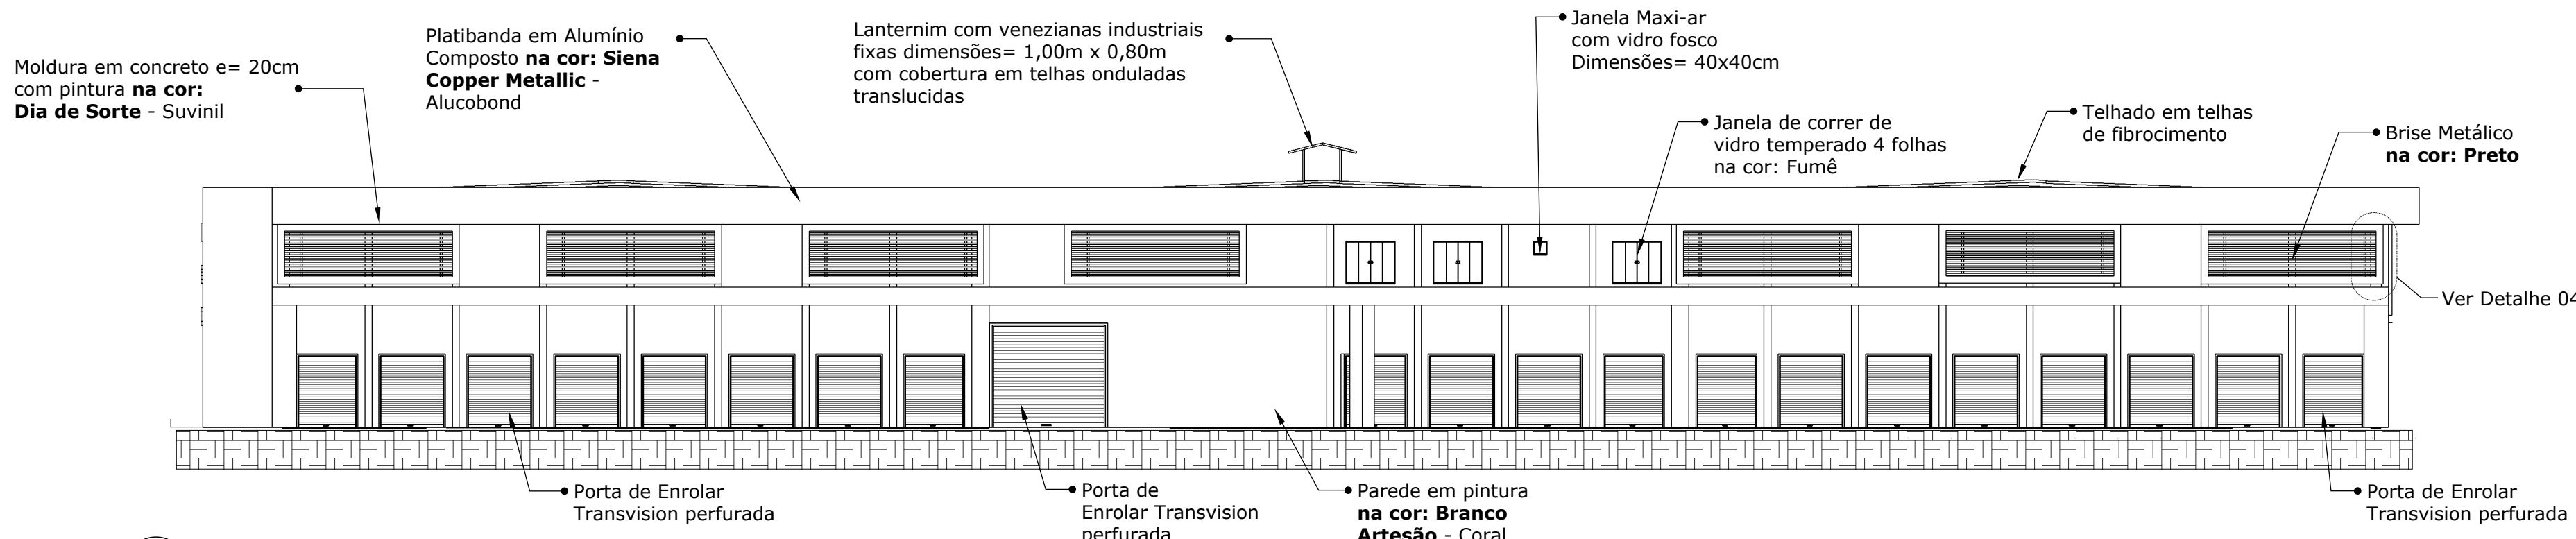


25 Fachada Lateral Direita

ESCALA 1:150

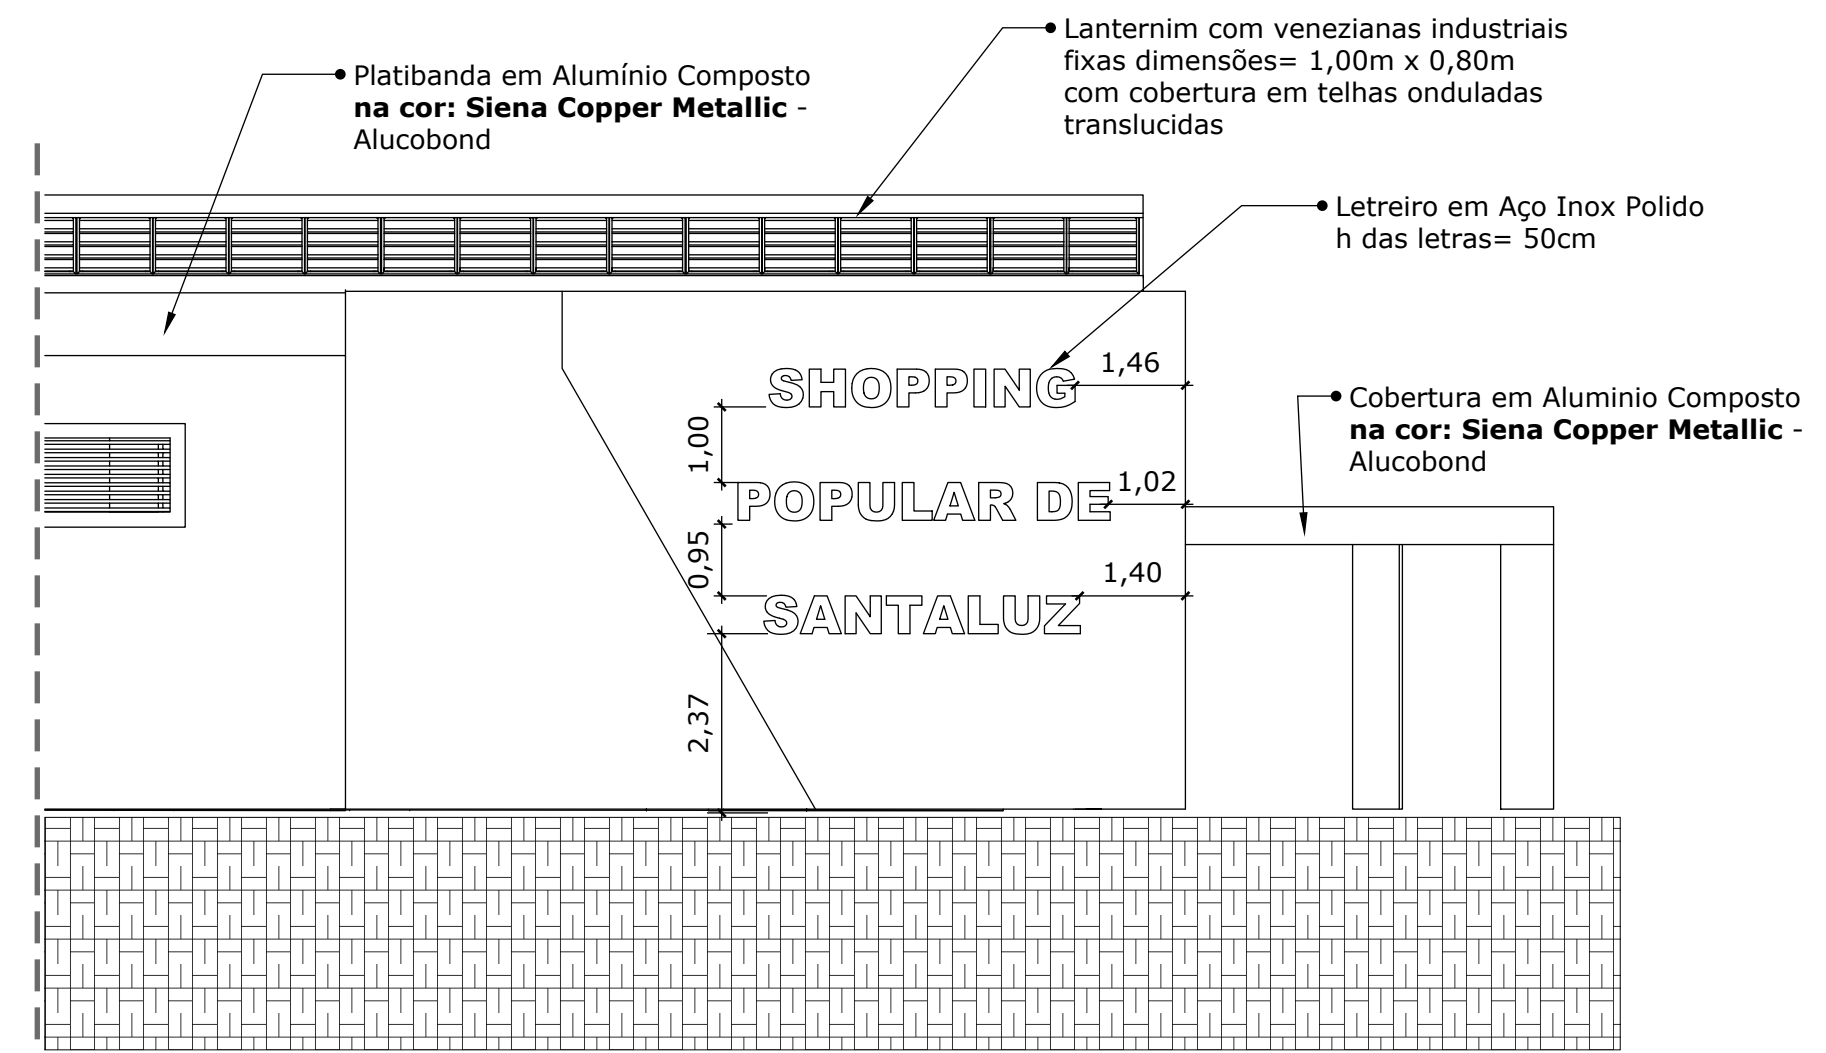

26 Detalhe 03 - Letreiro


ESCALA 1:100

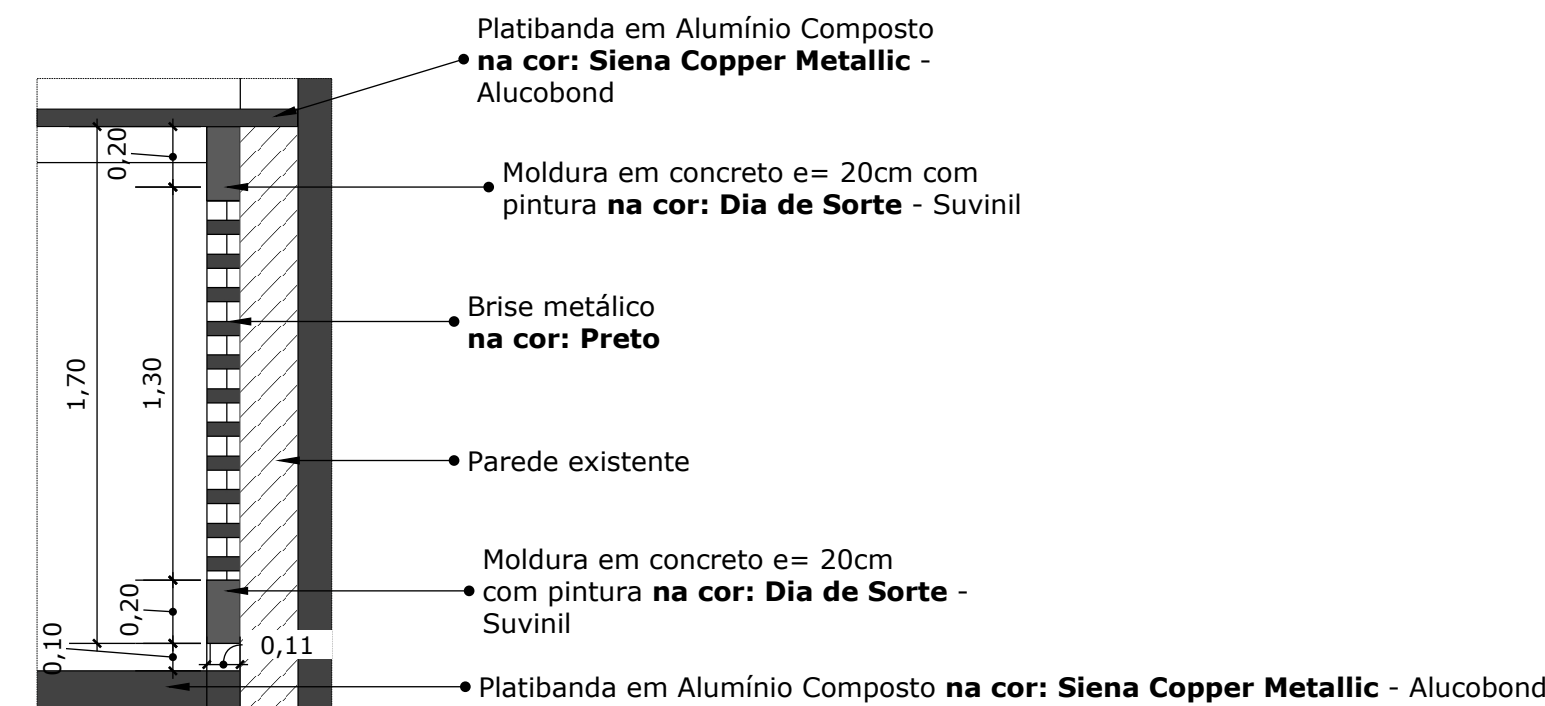

27 Detalhe 04 - Moldura das janelas menores

ESCALA 1:25

REFERÊNCIA DO DESENHO SEM ESCALA

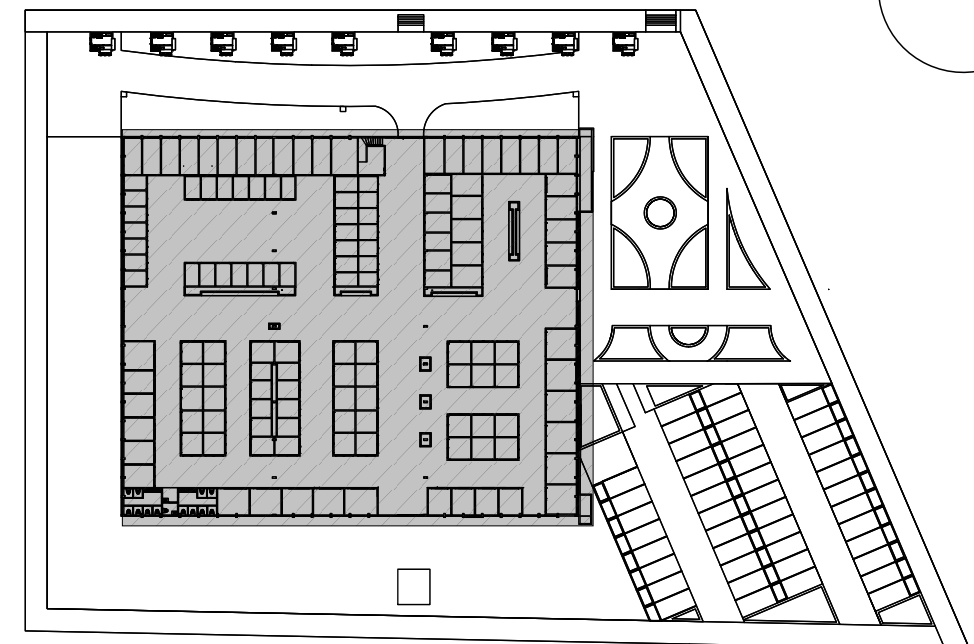


EMPRESA: AB PROJETOS E SOLUÇÕES LTDA
CNPJ: 41.392.582/0001-86
CREA: 0010227997
ENDEREÇO: Rua: Rui Barbosa, 138, 2 andar, Apt 201 | Centro | Santaluz-Ba | CEP: 48880-000


TÍTULO: PROJETO DE REFORMA - SHOPPING POPULAR DE SANTALUZ
ENDEREÇO: Rua: Getúlio Vargas, SN | Bairro: Centro | Santaluz-Bahia | Cep: 48880-000
PROPRIETÁRIO: PREFEITURA MUNICIPAL DE SANTALUZ
RESPONSÁVEL TÉCNICO: NOME DO ARQUITETO/ENGENHEIRO
CREA: CAU:

ÁREA TOTAL DO LOTE: 8.881 M² Aproximadamente
ÁREA CONSTRUÍDA TOTAL: 5.753,99 M²
TAXA DE OCUPAÇÃO: 64,79%


DATA: 20-05-2021
ESCALA: Indicada
DESENHO: FACHADAS
FOLHA: 05/09

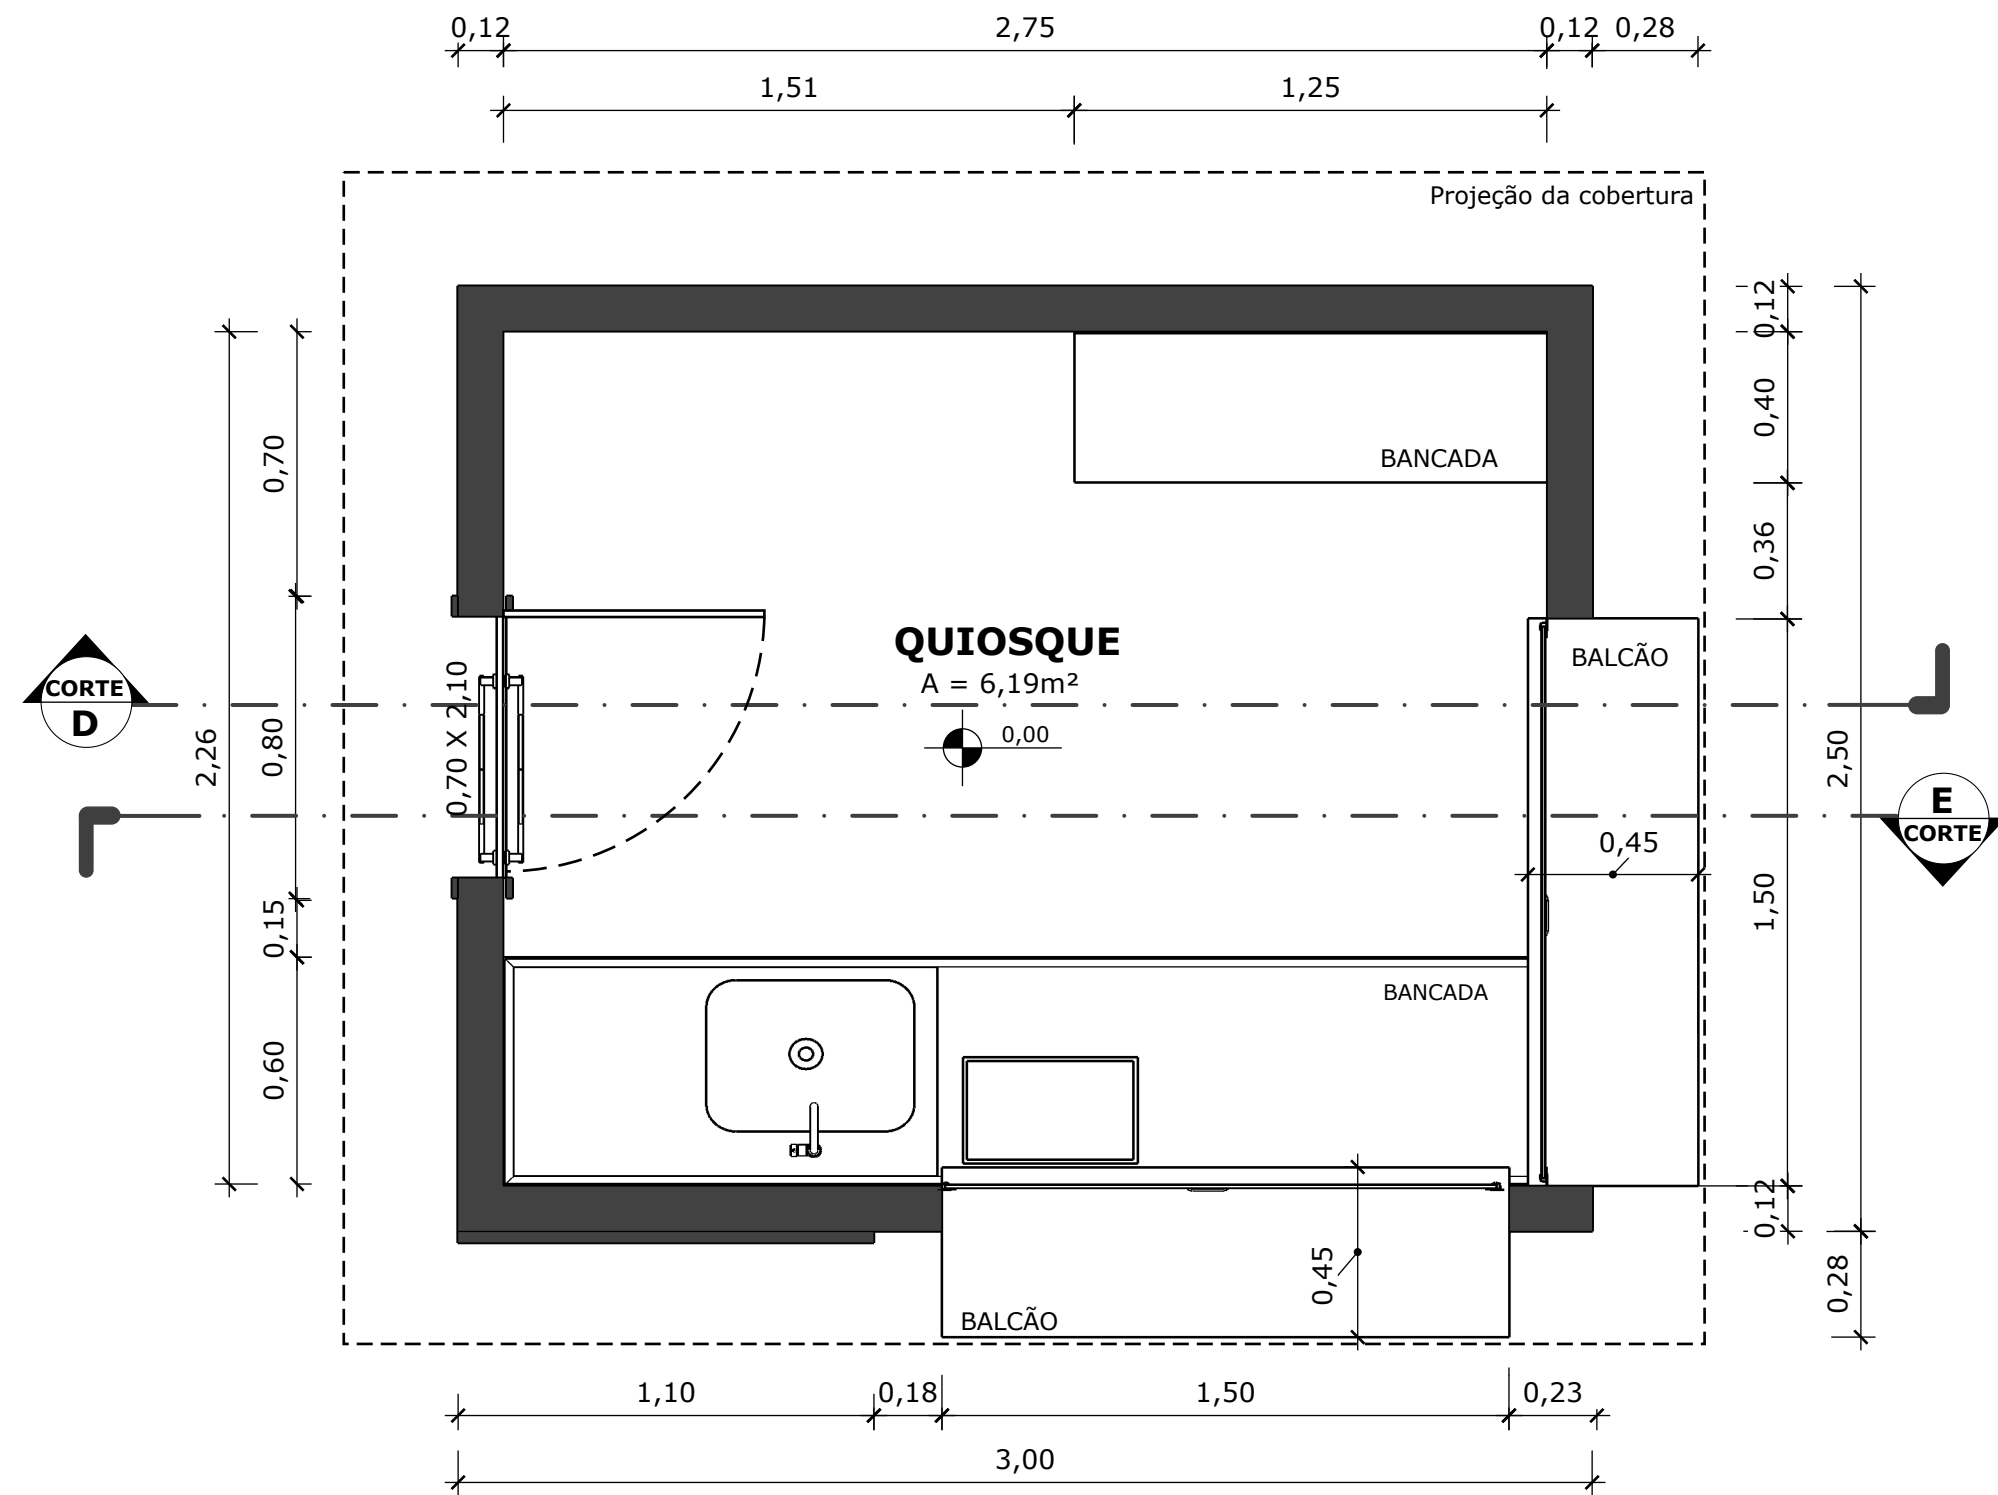

28 Planta Baixa
ESCALA 1:20

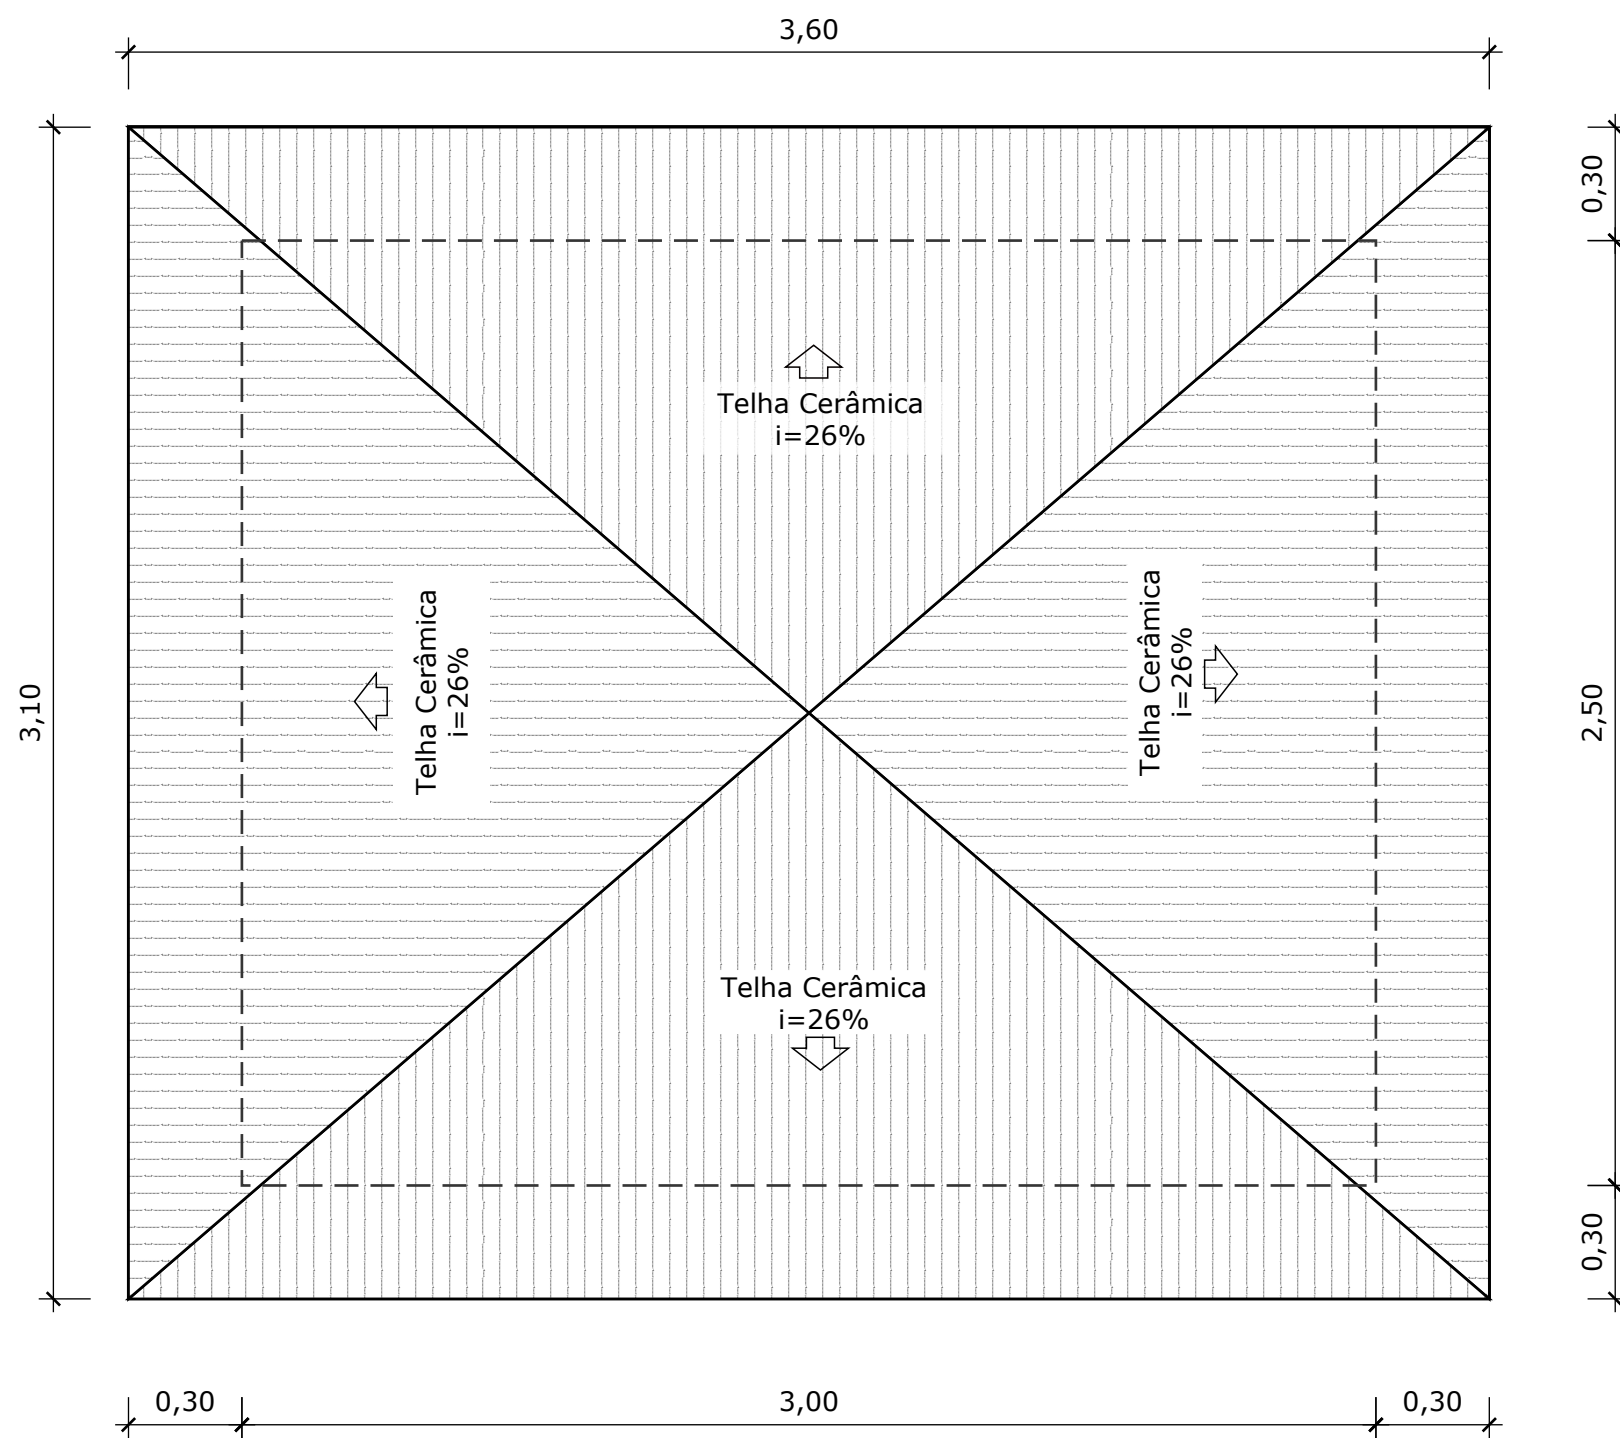



29 Cobertura
ESCALA 1:20

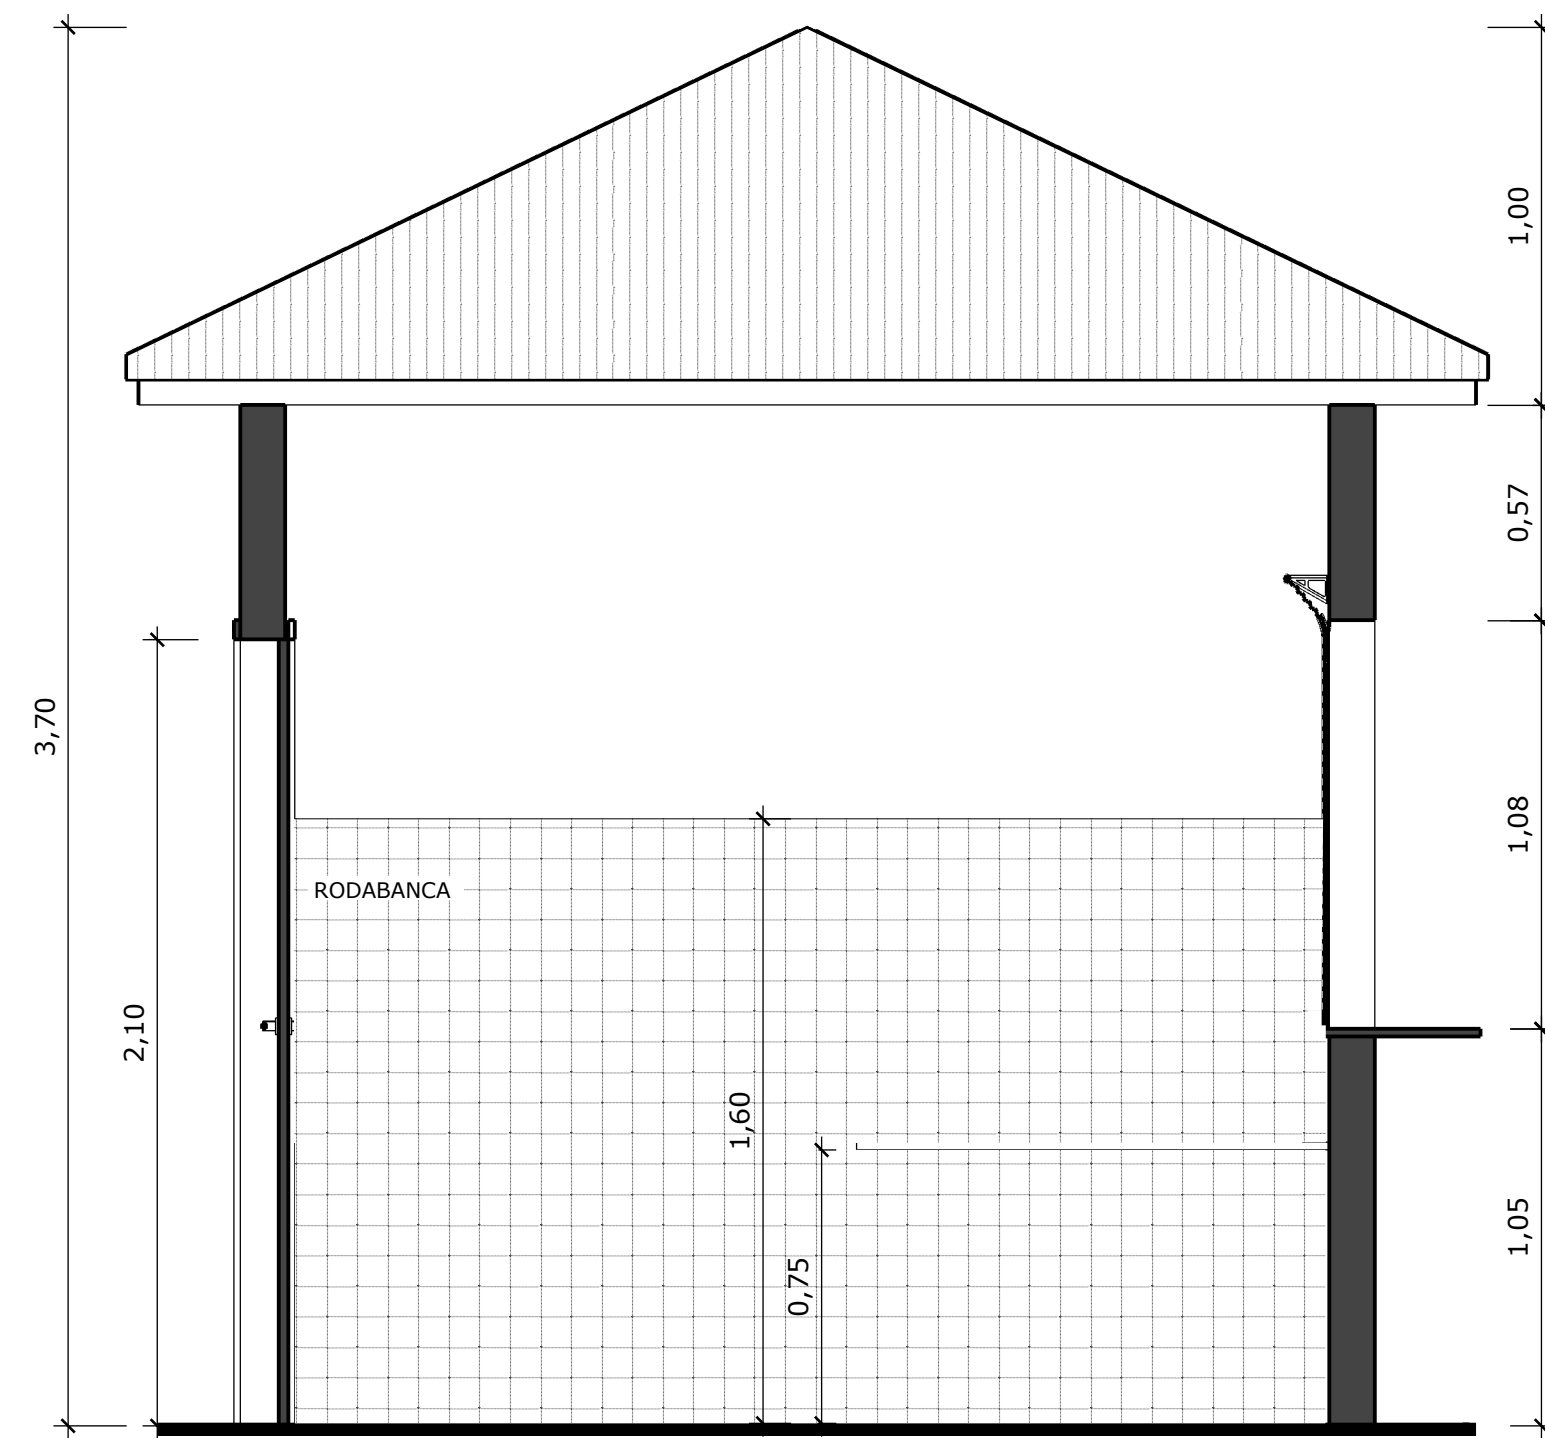


30 Corte DD
ESCALA 1:20

TABELA DE ÁREAS (UTEIS) - QUIOSQUES					
ITEM	M²	ITEM	M²	ITEM	M²
QUIOSQUE 1	6,19	QUIOSQUE 5	6,19	QUIOSQUE 9	6,19
QUIOSQUE 2	6,19	QUIOSQUE 6	6,19	CIRCULAÇÃO	916,82
QUIOSQUE 3	6,19	QUIOSQUE 7	6,19		
QUIOSQUE 4	6,19	QUIOSQUE 8	6,19		

REFERÊNCIA DO DESENHO
SEM ESCALA

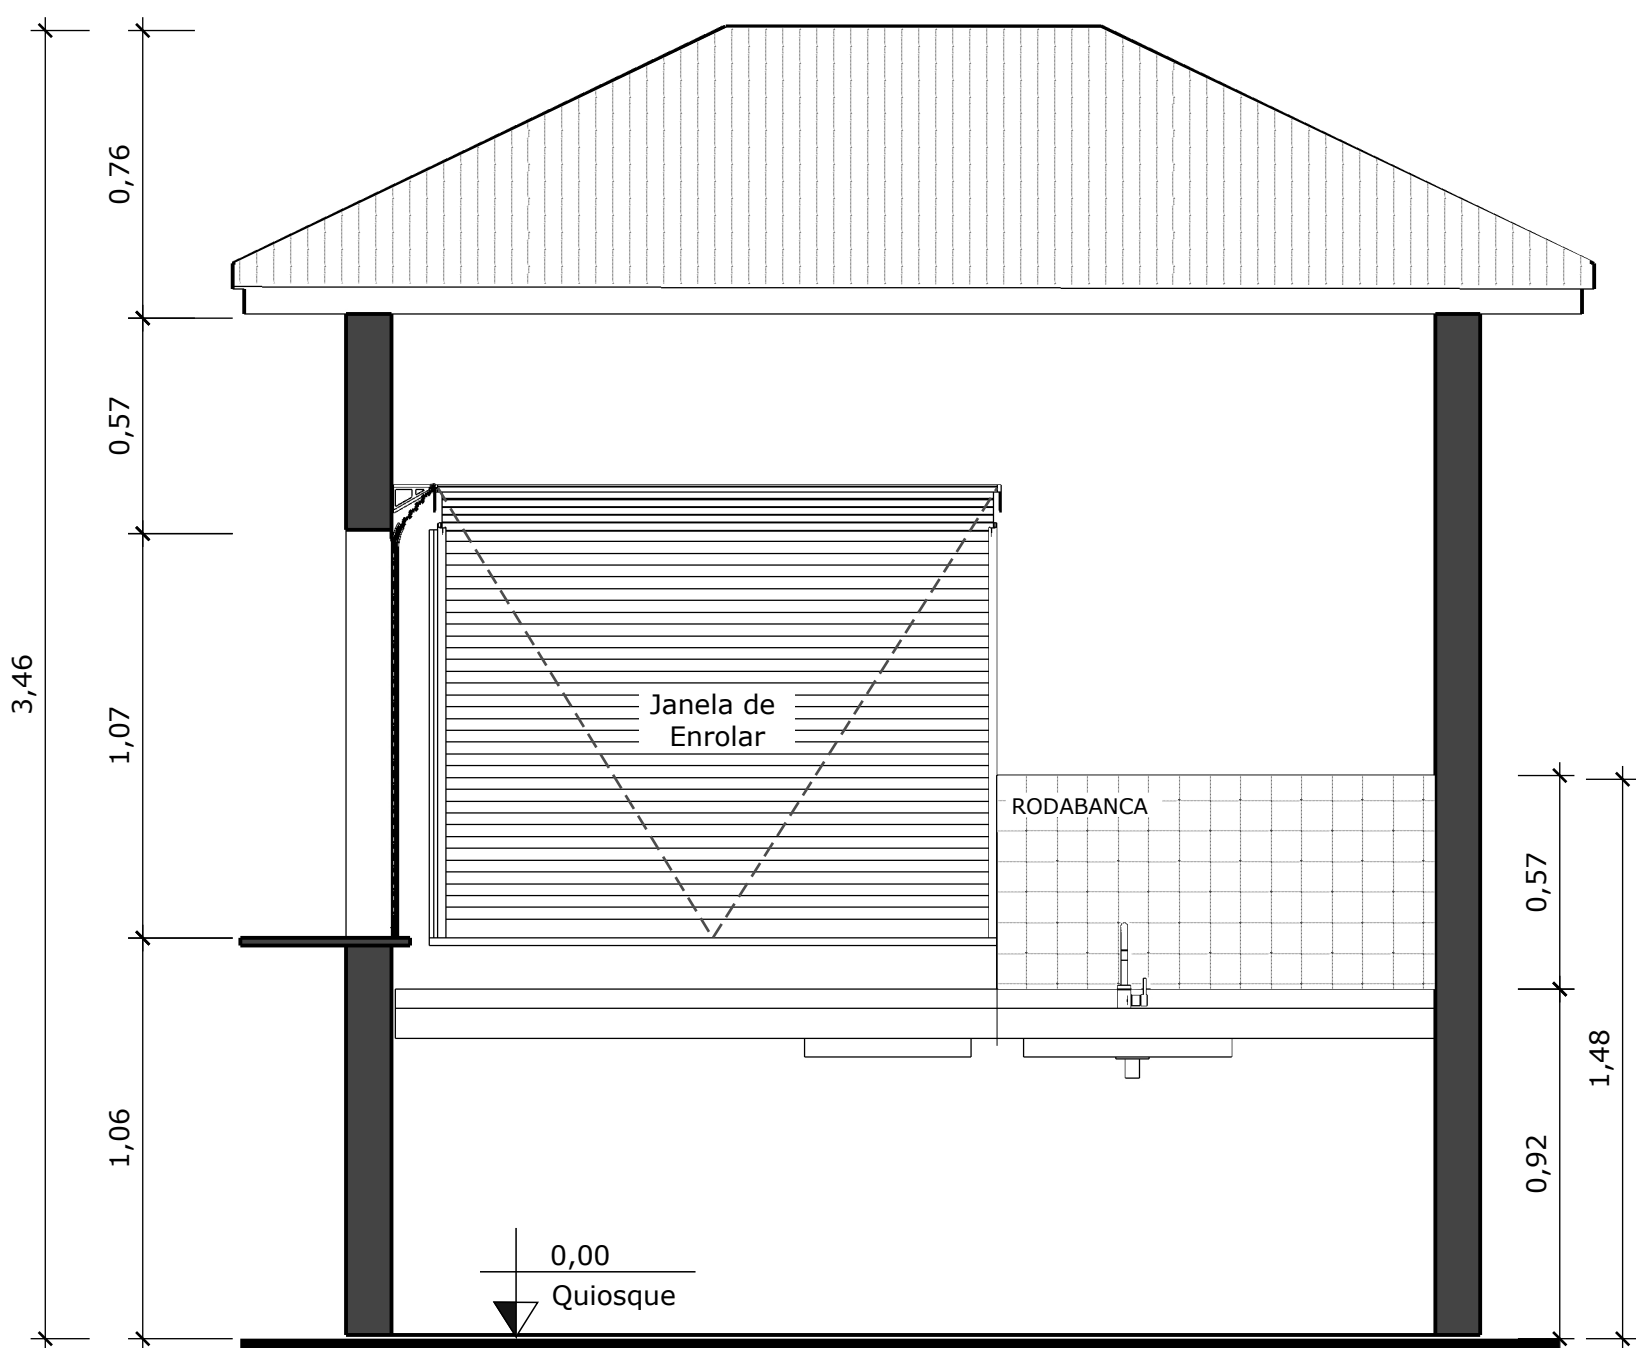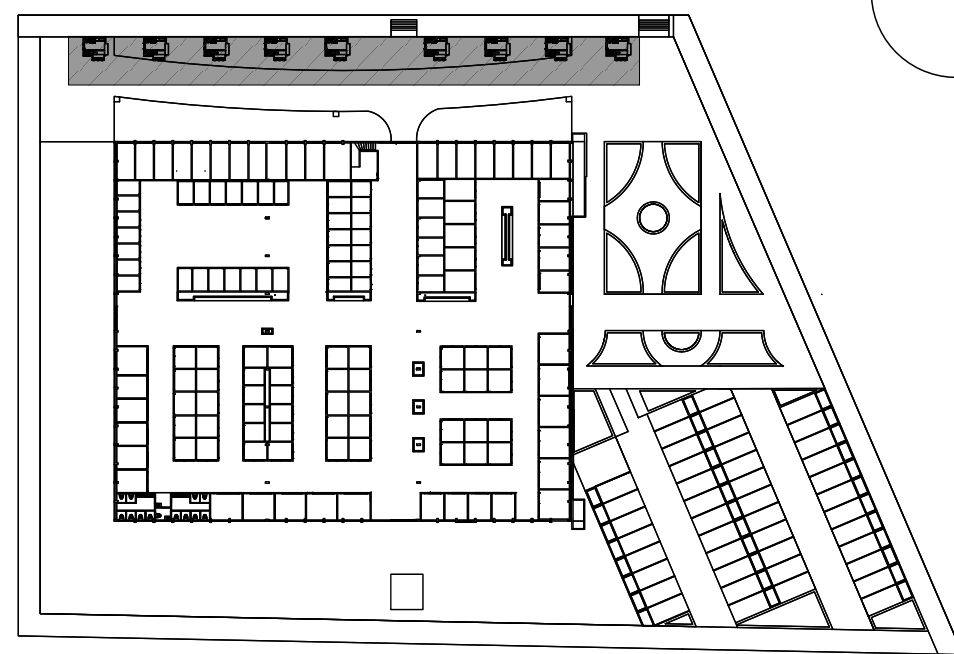

31 Corte EE
ESCALA 1:20

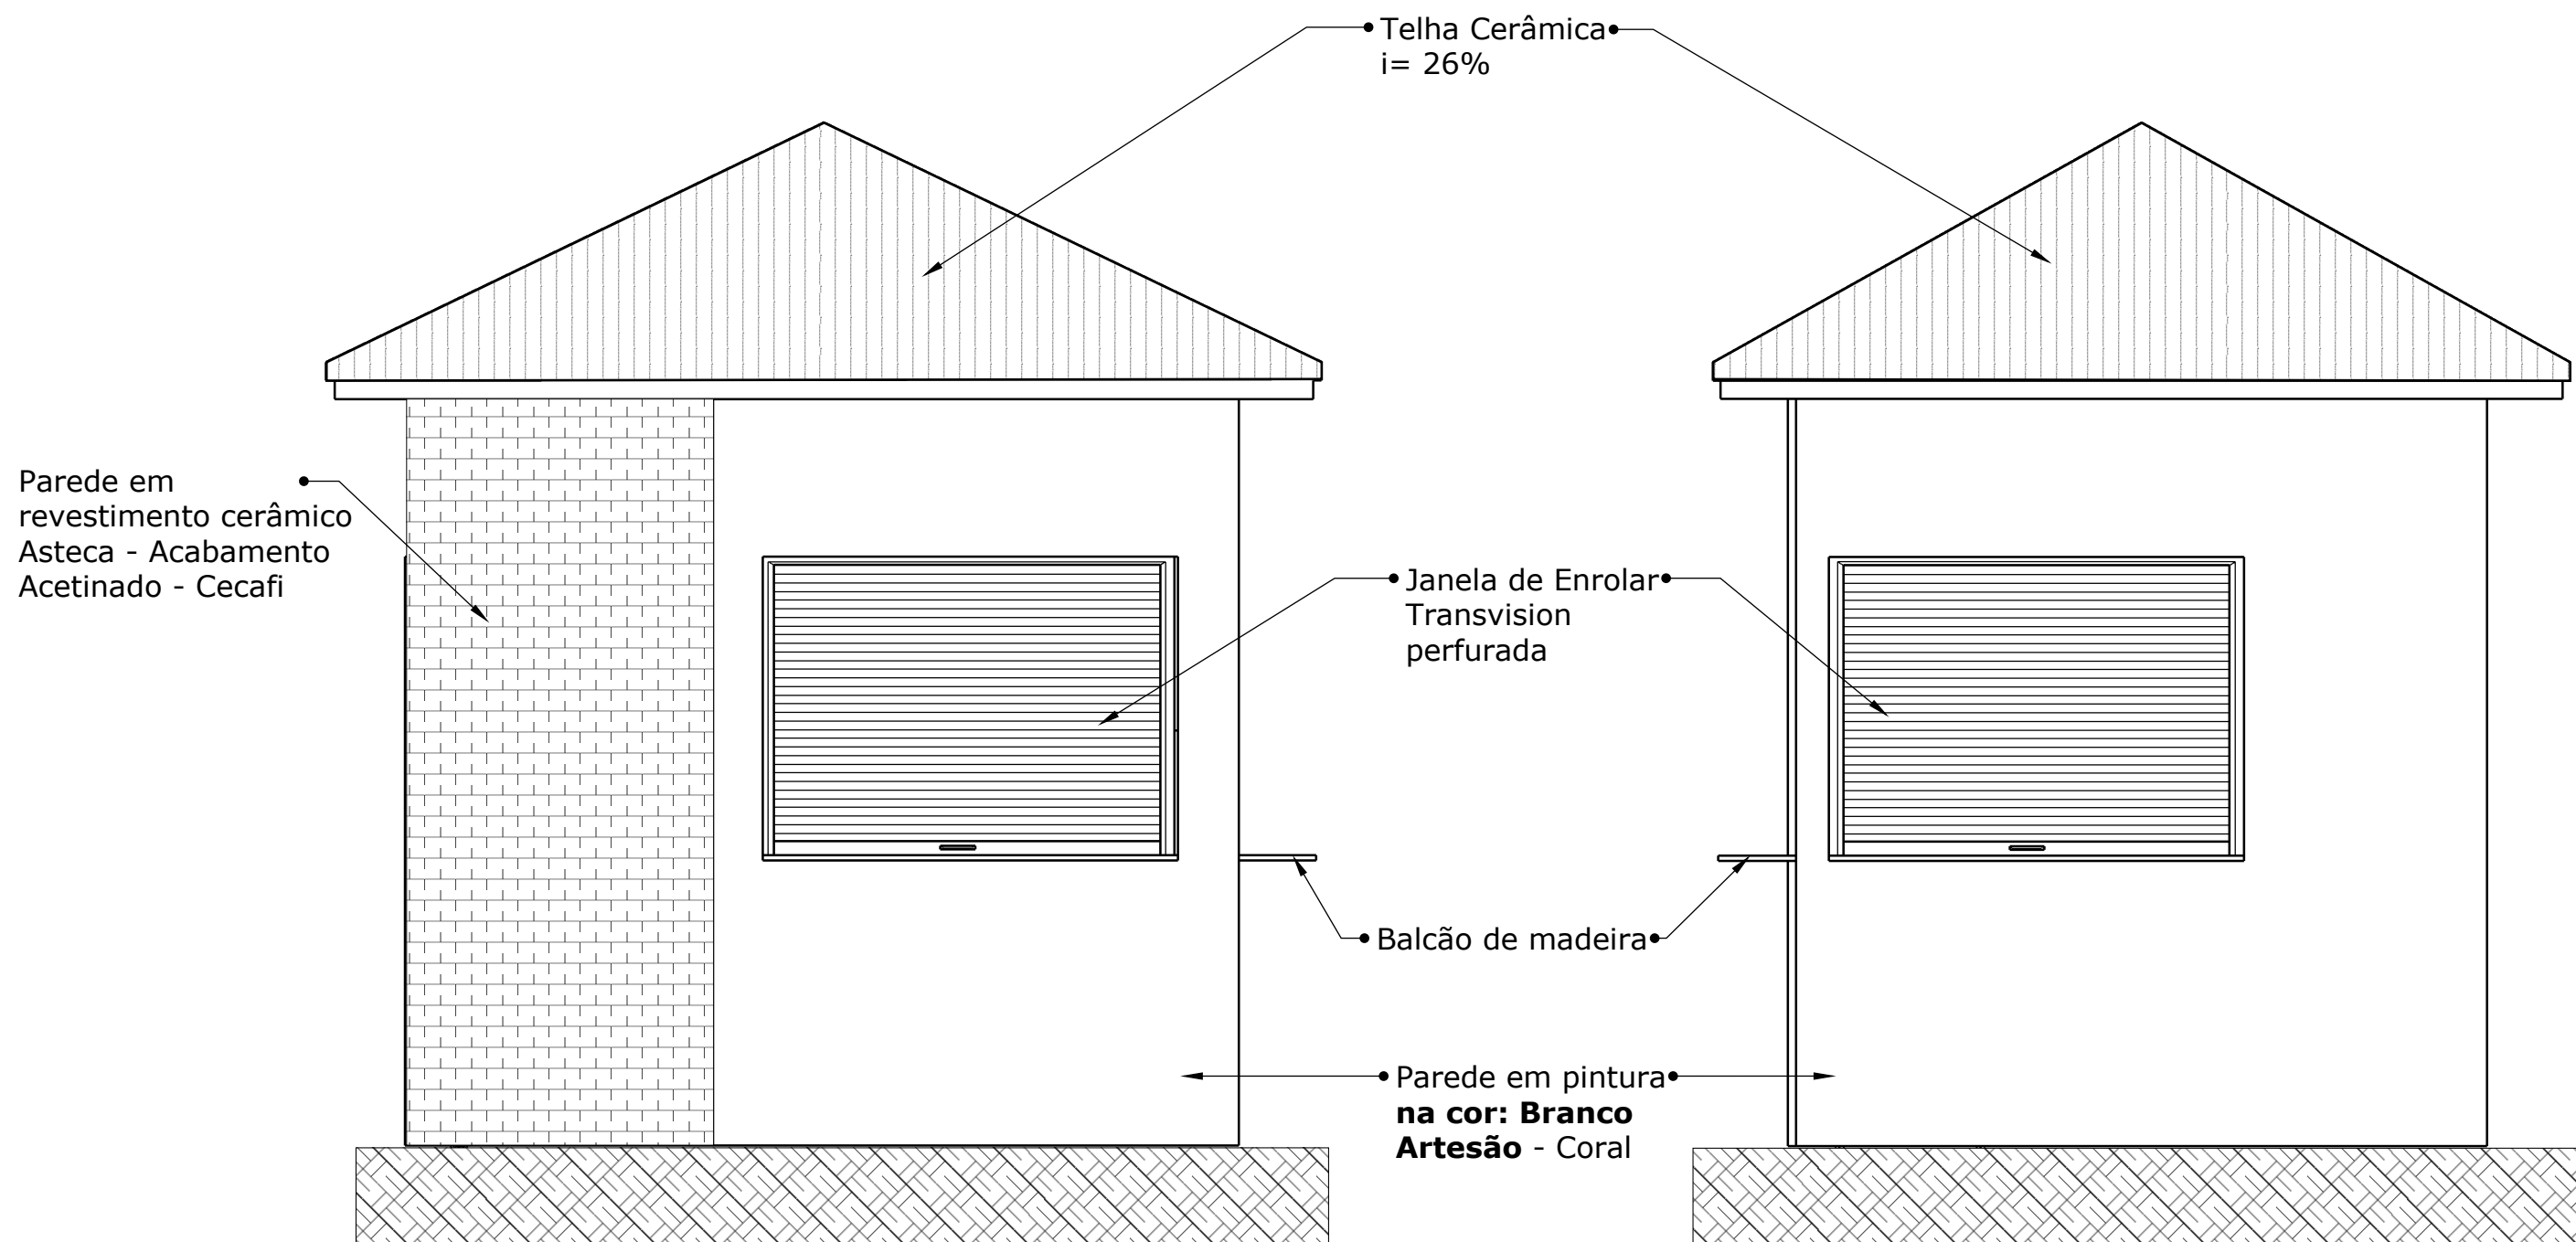

32 Fachada Principal
ESCALA 1:25

33 Fachada Lateral Direita
ESCALA 1:25



EMPRESA: AB PROJETOS E SOLUÇÕES LTDA
CNPJ: 41.392.582/0001-86
CREA: 0010227997
ENDEREÇO: Rua: Rui Barbosa, 138, 2 andar, Apt 201 | Centro | Santaluz-Ba | CEP: 48880-000


TÍTULO: PROJETO DE REFORMA - SHOPPING POPULAR DE SANTALUZ
ENDEREÇO: Rua: Getúlio Vargas, SN | Barreiro: Centro | Santaluz-Bahia | Cep: 48880-000
PROPRIETÁRIO: PREFEITURA MUNICIPAL DE SANTALUZ
RESPONSÁVEL TÉCNICO: NOME DO ARQUITETO/ENGENHEIRO
CREA: CAU:

ÁREA TOTAL DO LOTE: 8.881 M² Aproximadamente
ÁREA CONSTRUÍDA TOTAL: 5.753,99 M²
TAXA DE OCUPAÇÃO: 64,79%

VISTOS:

DATA: 20-05-2021
DESENHO: MODELO PADRÃO - QUIOSQUES
ESCALA: Indicada

FOLHA: 06/09

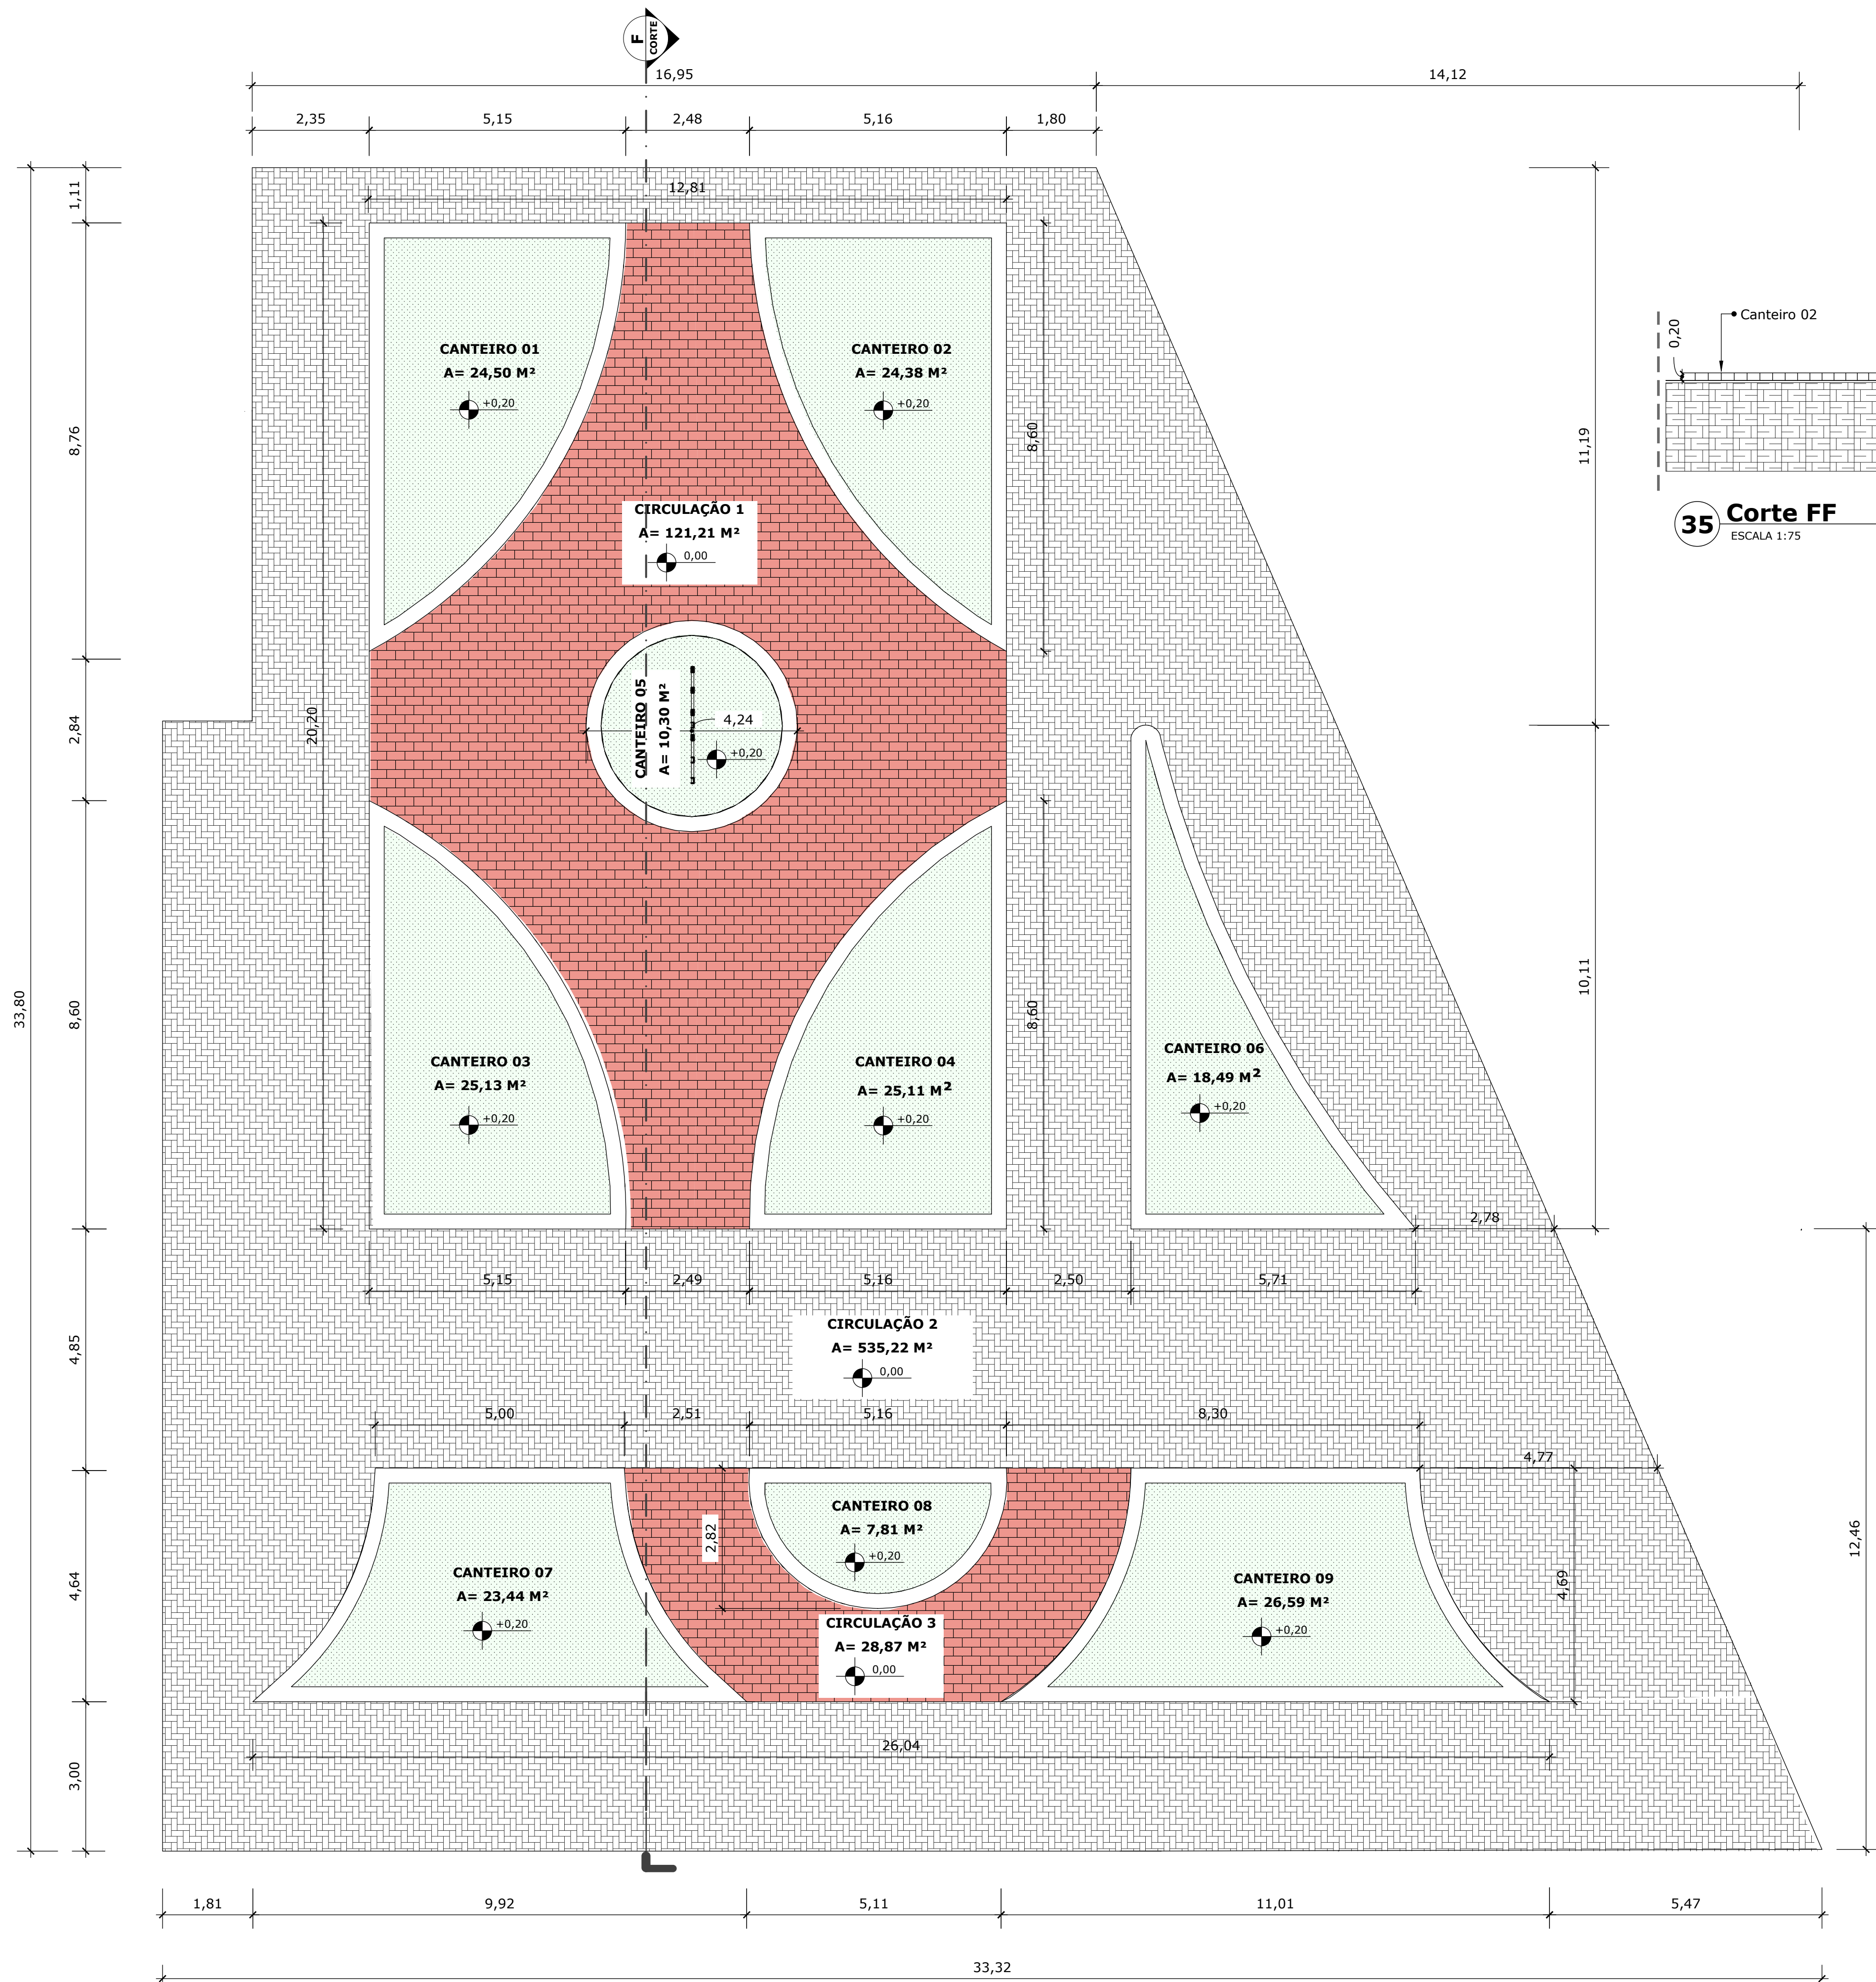

34 Praça - Planta Baixa
ESCALA 1:75


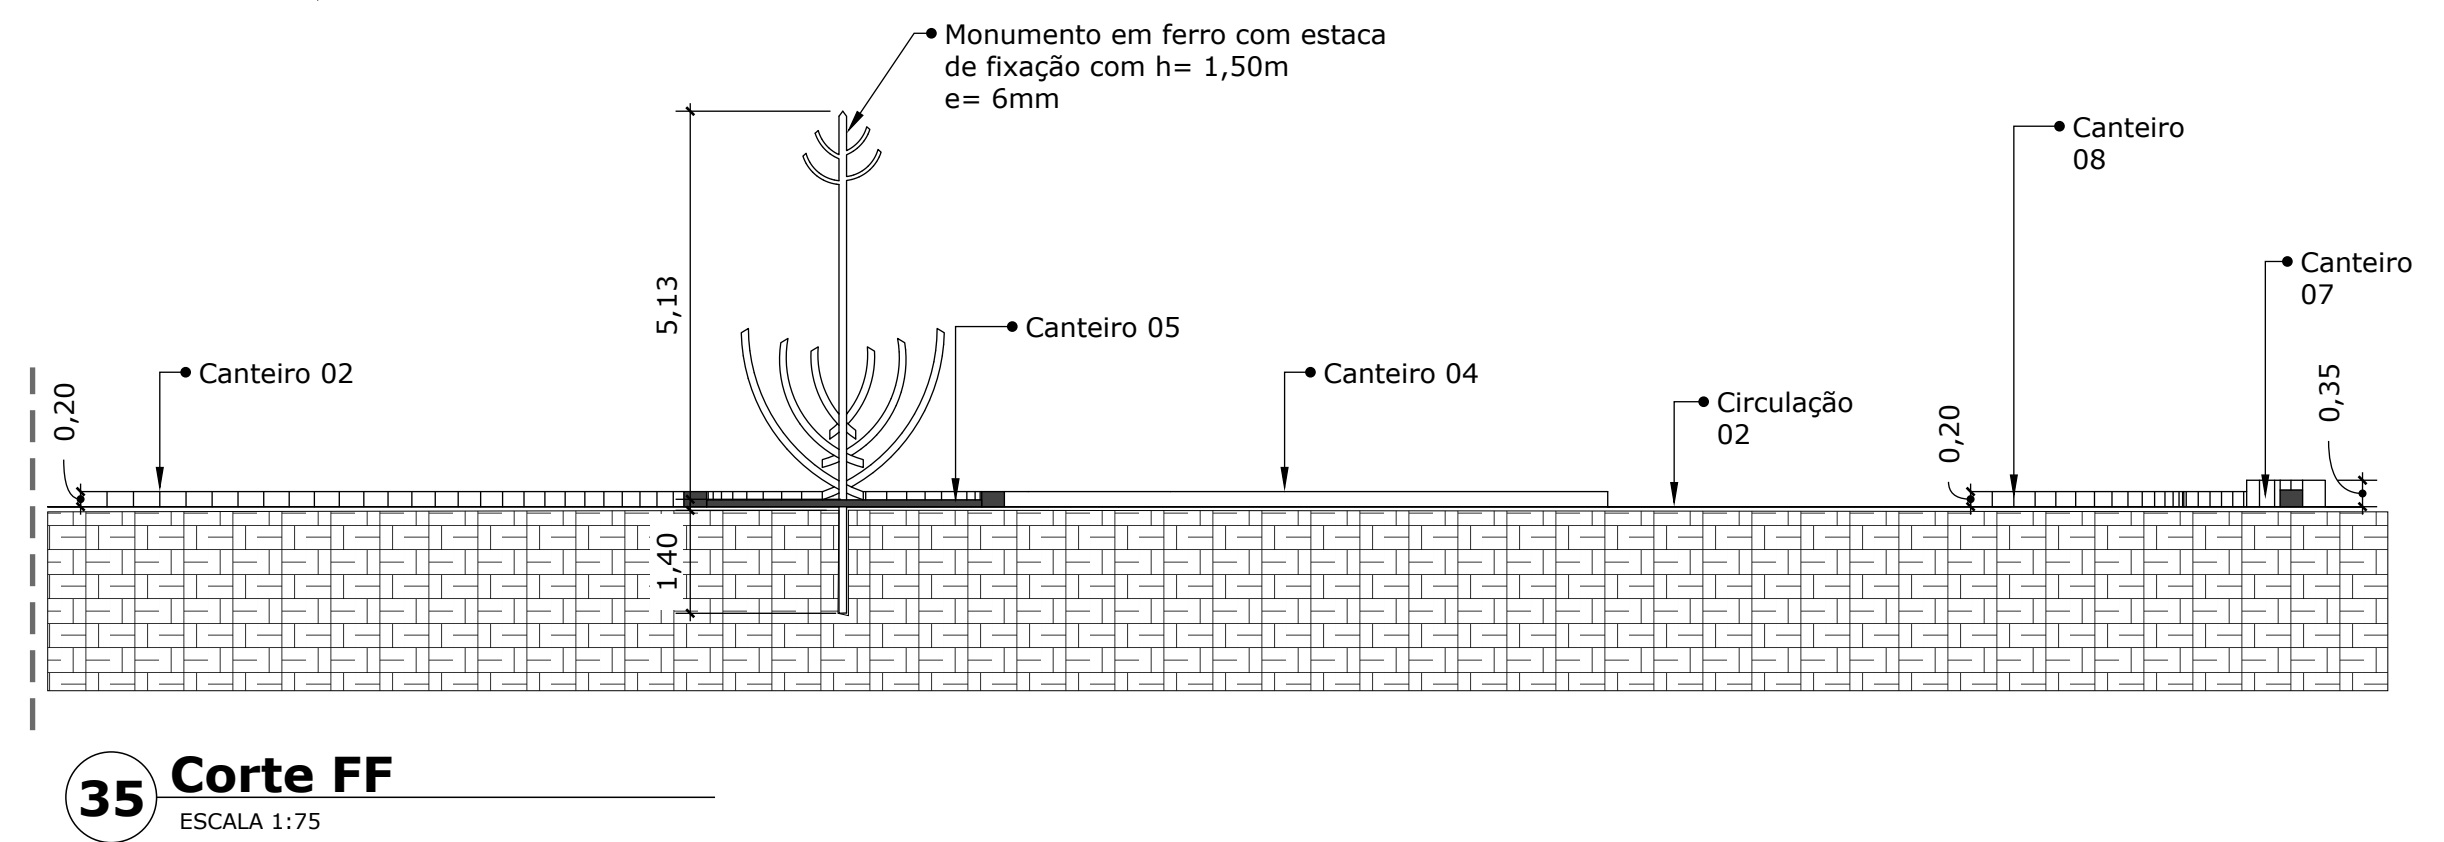


TABELA DE ÁREAS (UTEIS) - PRAÇA							
ITEM	M²	ITEM	M²	ITEM	M²	ITEM	M²
CANTEIRO 1	24,50	CANTEIRO 4	25,11	CANTEIRO 7	23,44	CIRCULAÇÃO 1	121,21
CANTEIRO 2	24,38	CANTEIRO 5	10,30	CANTEIRO 8	7,81	CIRCULAÇÃO 2	535,22
CANTEIRO 3	25,13	CANTEIRO 6	18,49	CANTEIRO 9	26,59	CIRCULAÇÃO 3	28,87

REFERÊNCIA DO DESENHO SEM ESCALA

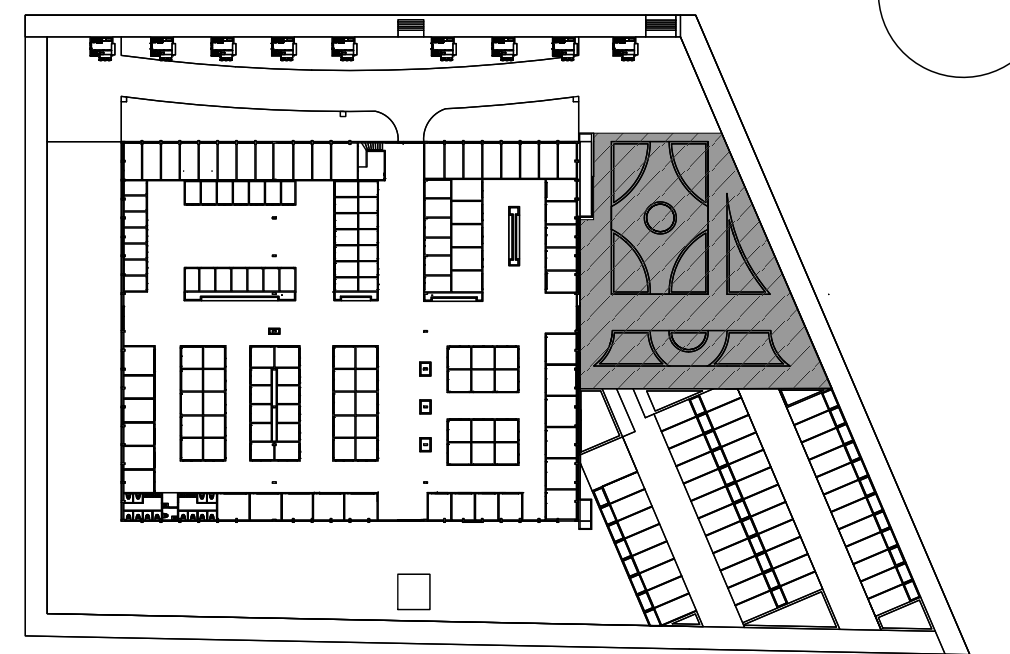

	EMPRESA:	AB PROJETOS E SOLUÇÕES LTDA
	CNPJ:	41.392.582/0001-86
	CREA:	0010227997
	ENDEREÇO:	Rua: Rui Barbosa, 138, 2 andar, Apt 201 Centro Santaluz-Ba CEP: 48880-000


TÍTULO:	PROJETO DE REFORMA - SHOPPING POPULAR DE SANTALUZ
ENDEREÇO:	Rua: Getúlio Vargas, SN Bairro: Centro Santaluz-Bahia Cep: 48880-000
PROPRIETÁRIO:	PREFEITURA MUNICIPAL DE SANTALUZ
RESPONSÁVEL TÉCNICO:	NOME DO ARQUITETO/ENGENHEIRO
CREA:	
CAU:	

ÁREA TOTAL DO LOTE: 8.881 M² Aproximadamente	VISTOS:
ÁREA CONSTRUÍDA TOTAL: 5.753,99 M²	
TAXA DE OCUPAÇÃO: 64,79%	

DATA: 20-05-2021	DESENHO: PLANTA BAIXA - PRAÇA	FOLHA: 07/09
ESCALA: indicada		



36 Estacionamento - Planta Baixa
ESCALA 1:100

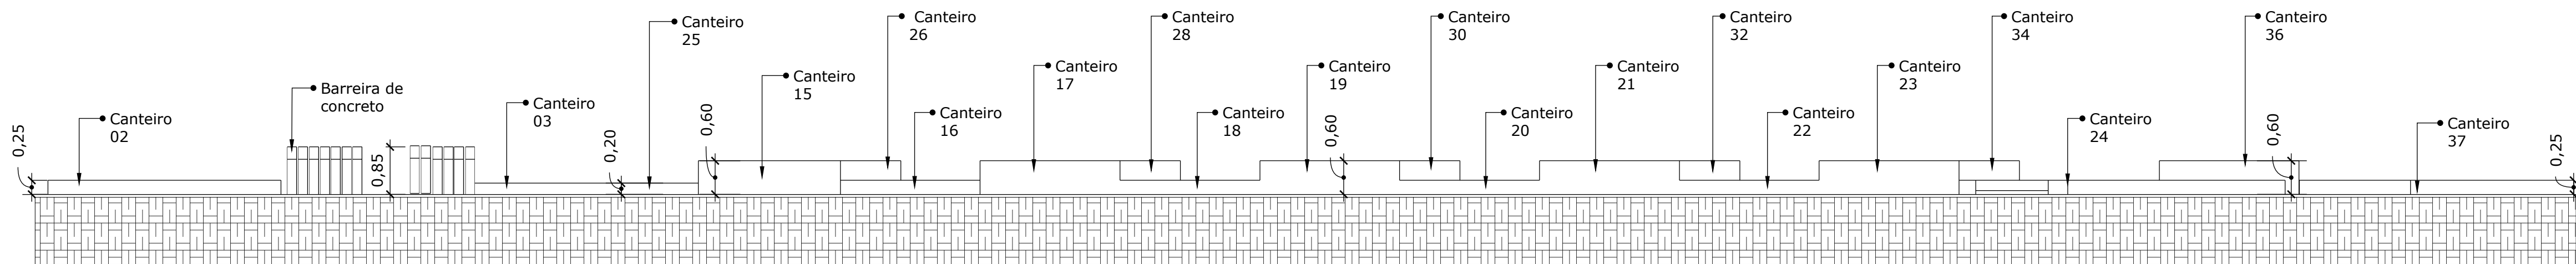


36 Corte GG
ESCALA 1:75

OBSERVAÇÃO:
TODOS OS CANTEIROS SERÃO DE ALVENARIA

TABELA DE ÁREAS (UTEIS) - ESTACIONAMENTO - CANTEIROS							
ITEM	M²	ITEM	M²	ITEM	M²	ITEM	M²
CANTEIRO 1	37,23	CANTEIRO 13	13,73	CANTEIRO 25	2,85	CANTEIRO 37	16,67
CANTEIRO 2	2,23	CANTEIRO 14	2,61	CANTEIRO 26	2,61		
CANTEIRO 3	2,86	CANTEIRO 15	2,65	CANTEIRO 27	2,85		
CANTEIRO 4	2,50	CANTEIRO 16	2,65	CANTEIRO 28	2,61		
CANTEIRO 5	2,86	CANTEIRO 17	2,65	CANTEIRO 29	2,85		
CANTEIRO 6	2,65	CANTEIRO 18	2,59	CANTEIRO 30	2,61		
CANTEIRO 7	2,85	CANTEIRO 19	2,65	CANTEIRO 31	2,85		
CANTEIRO 8	2,61	CANTEIRO 20	2,67	CANTEIRO 32	2,65		
CANTEIRO 9	2,85	CANTEIRO 21	2,65	CANTEIRO 33	2,85		
CANTEIRO 10	2,65	CANTEIRO 22	2,67	CANTEIRO 34	2,5		
CANTEIRO 11	2,50	CANTEIRO 23	28,65	CANTEIRO 35	2,85		
CANTEIRO 12	2,46	CANTEIRO 24	8,86	CANTEIRO 36	2,73		

TABELA DE ÁREAS - ESTACIONAMENTO - VAGAS							
ITEM	M²	ITEM	M²	ITEM	M²	ITEM	M²
PRIORIDADE 1	19,20	VAGA 9	12,10	VAGA 19	12,10	VAGA 29	12,10
PRIORIDADE 2	18,50	VAGA 10	12,10	VAGA 20	12,10	VAGA 30	12,10
VAGA 1	12,10	VAGA 11	12,10	VAGA 21	12,10	VAGA 31	12,10
VAGA 2	12,10	VAGA 12	12,10	VAGA 22	12,10	VAGA 32	12,10
VAGA 3	12,10	VAGA 13	12,10	VAGA 23	12,10	VAGA 33	12,10
VAGA 4	12,10	VAGA 14	12,10	VAGA 24	12,10	VAGA 34	12,10
VAGA 5	12,10	VAGA 15	12,10	VAGA 25	12,10	VAGA 35	12,10
VAGA 6	12,10	VAGA 16	12,10	VAGA 26	12,10	VAGA 36	12,10
VAGA 7	12,10	VAGA 17	12,10	VAGA 27	12,10	VAGA 37	12,10
VAGA 8	12,10	VAGA 18	12,10	VAGA 28	12,10	CIRCULAÇÃO	411,83

REFERÊNCIA DO DESENHO
SEM ESCALA

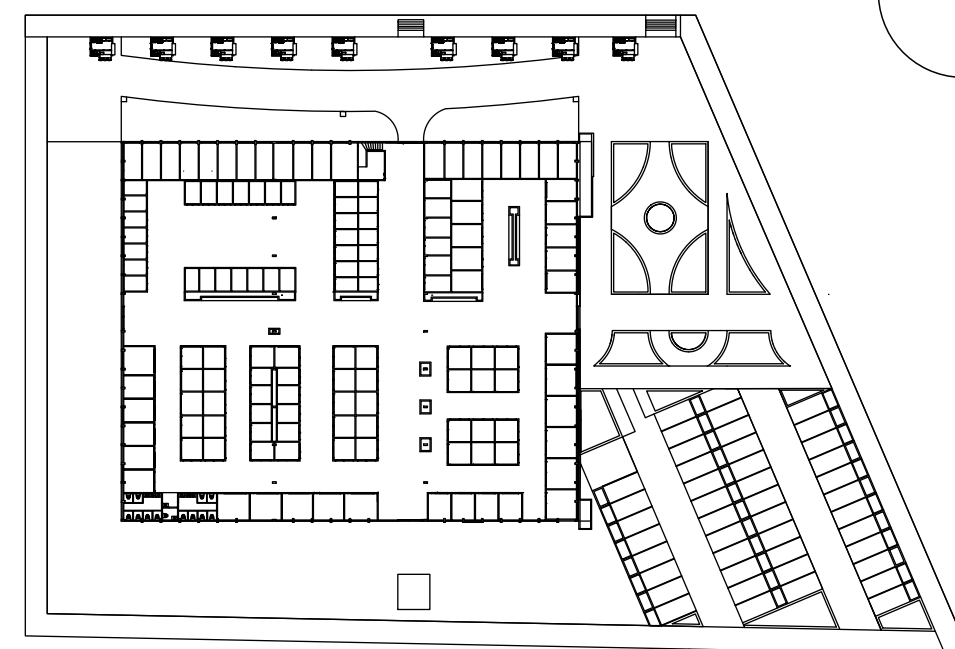


EMPRESA: AB PROJETOS E SOLUÇÕES LTDA
CNPJ: 41.392.582/0001-86
CREA: 0010227997
ENDEREÇO: Rua: Rui Barbosa, 138, 2 andar, Apt 201 | Centro | Santaluz-Ba | CEP: 48880-000

TÍTULO: PROJETO DE REFORMA - SHOPPING POPULAR DE SANTALUZ
ENDEREÇO: Rua: Getúlio Vargas, SN | Barreiro: Centro | Santaluz-Bahia | Cep: 48880-000
PROPRIETÁRIO: PREFEITURA MUNICIPAL DE SANTALUZ
RESPONSÁVEL TÉCNICO: NOME DO ARQUITETO/ENGENHEIRO
CREA: CAU:

ÁREA TOTAL DO LOTE: 8.881 M² Aproximadamente
ÁREA CONSTRUÍDA TOTAL: 5.753,99 M²
TAXA DE OCUPAÇÃO: 64,79%

DATA: 20-05-2021
ESCALA: Indicada
DESENHO: PLANTA BAIXA - ESTACIONAMENTO
FOLHA: 08/09

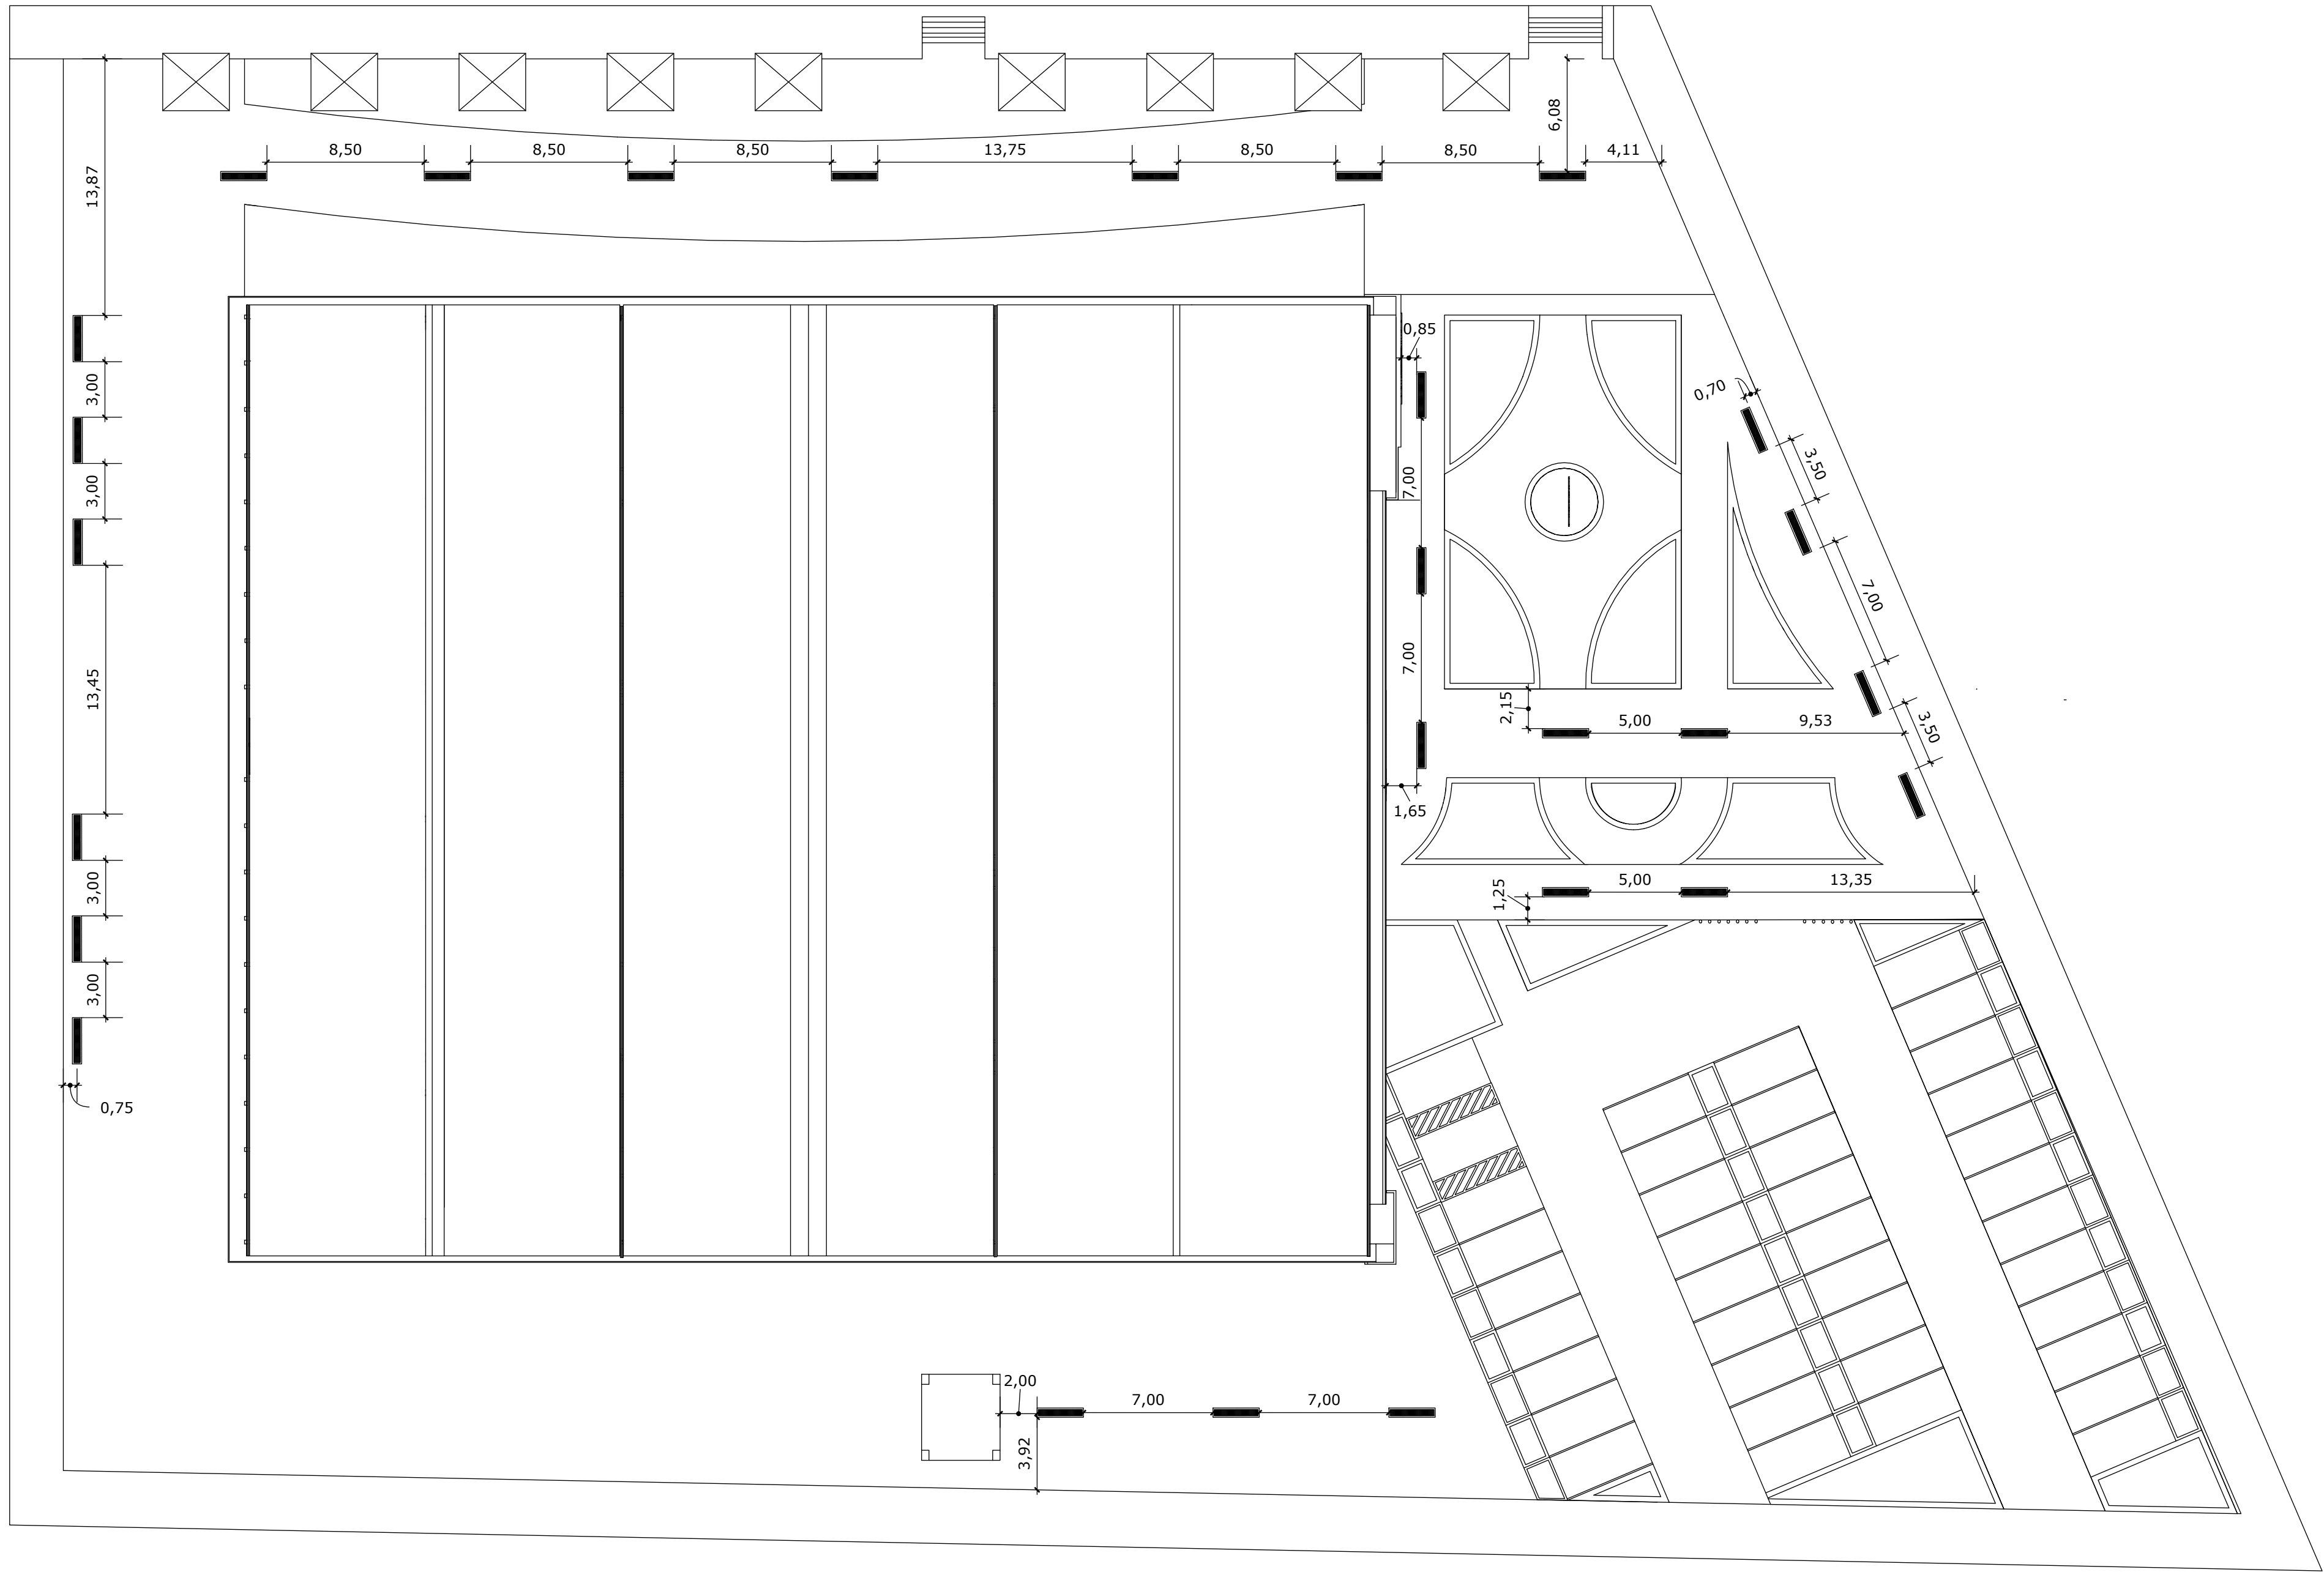


37 Posicionamento das grelhas de drenagem

ESCALA 1:250

LEGENDA

GRELHA DE DRENAGEM
DIMENSÕES= 0,50m x 2,50m

REFERÊNCIA DO DESENHO
SEM ESCALA

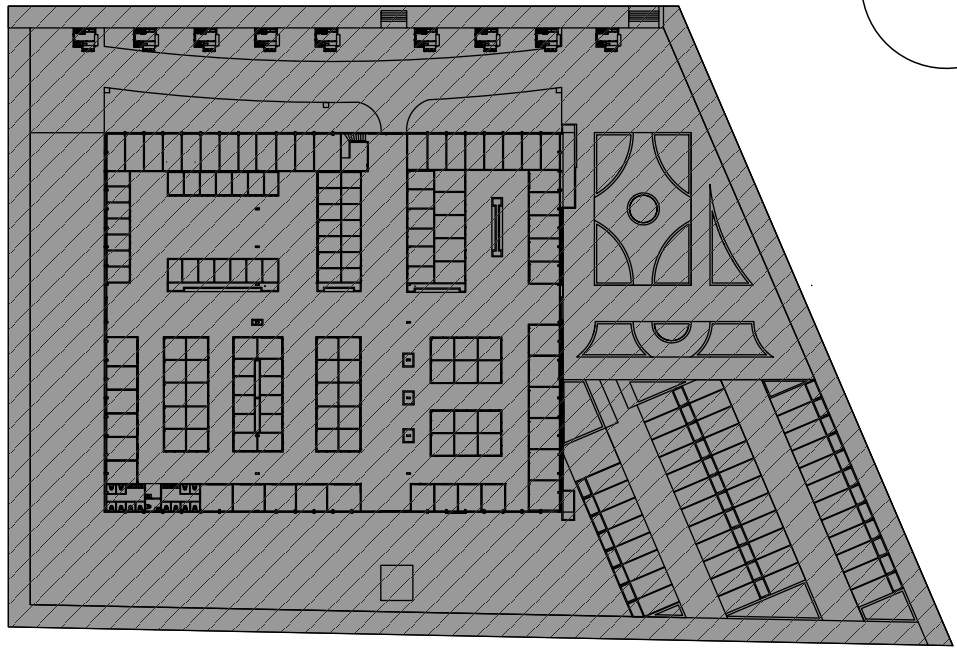



ANDERSON BISPO
Projetos e Soluções

EMPRESA: AB PROJETOS E SOLUÇÕES LTDA
CNPJ: 41.392.582/0001-86
CREA: 0010227997
ENDEREÇO: Rua: Rui Barbosa, 138, 2 andar, Apt 201 | Centro | Santaluz-Ba | CEP: 48880-000

TELEFONE: (75) 9828-2497

TÍTULO: PROJETO DE REFORMA - SHOPPING POPULAR DE SANTALUZ

ENDEREÇO: Rua: Getúlio Vargas, SN | Barirro: Centro | Santaluz-Bahia | Cep: 48880-000

PROPRIETÁRIO: _____

RESPONSÁVEL TÉCNICO: _____

CREA: _____

CAU: _____

ÁREA TOTAL DO LOTE: 8.881 M² Aproximadamente

ÁREA CONSTRUÍDA TOTAL: 5.753,99 M²

TAXA DE OCUPAÇÃO: 64,79%

DATA: 20-05-2021

ESCALA: Indicada

DESENHO: POSICIONAMENTO DAS GRELHAS DE DRENAGEM

FOLHA: 09/09