




12 PLANTA BAIXA
ESCALA 1:50

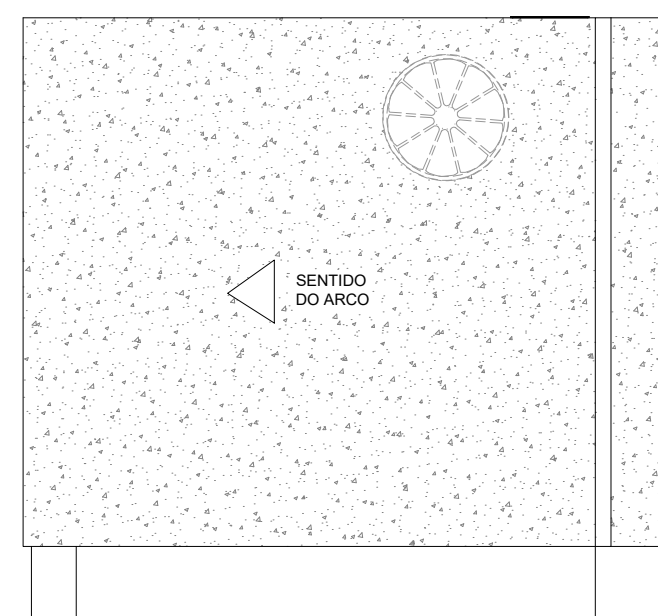


13 PLANTA DE COBERTURA
ESCALA 1:50

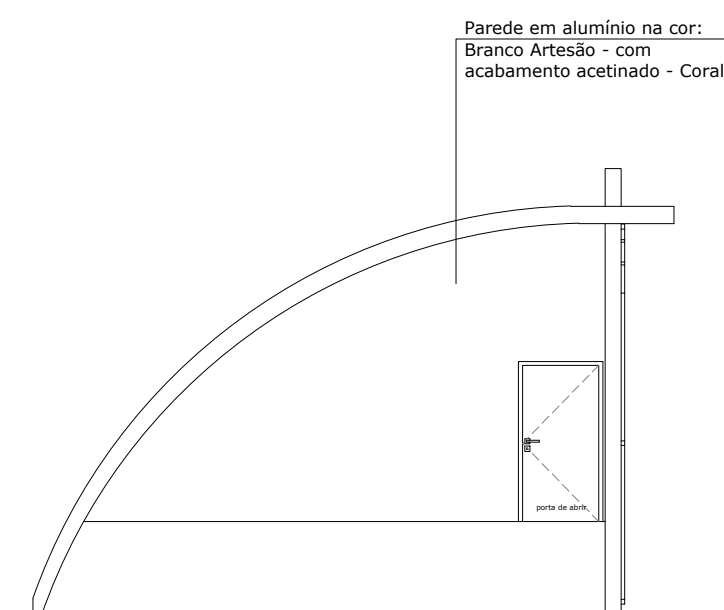


16 FACHADA PRINCIPAL
ESCALA 1:50

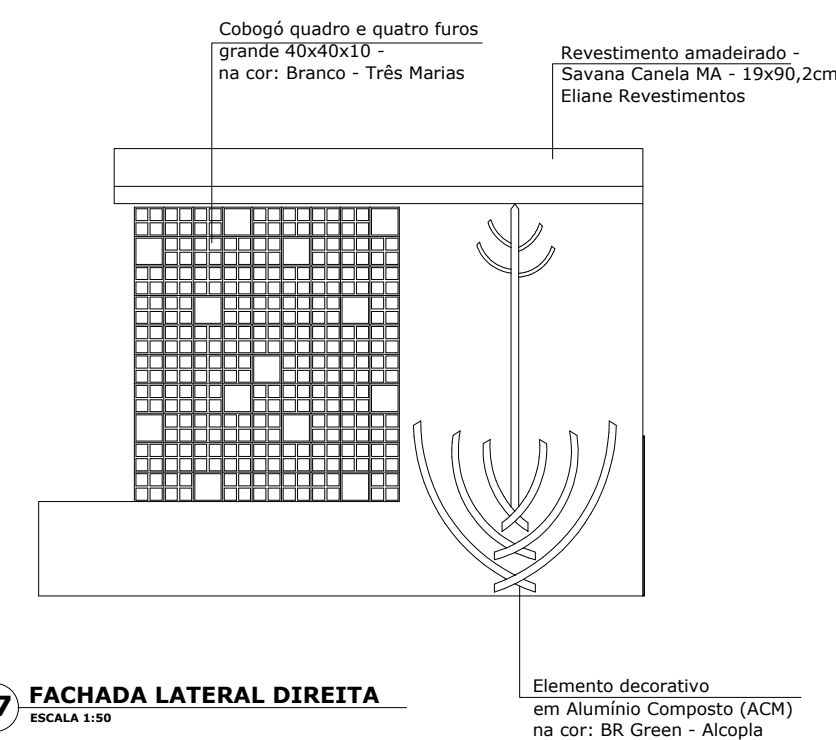


17 FACHADA LATERAL DIREITA
ESCALA 1:50

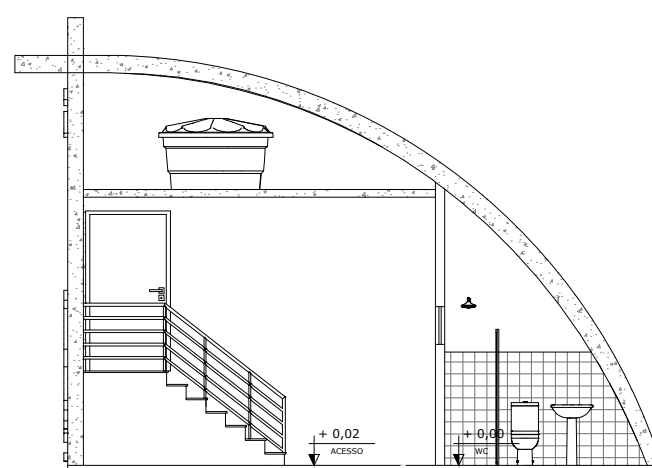


14 CORTE AA
ESCALA 1:50

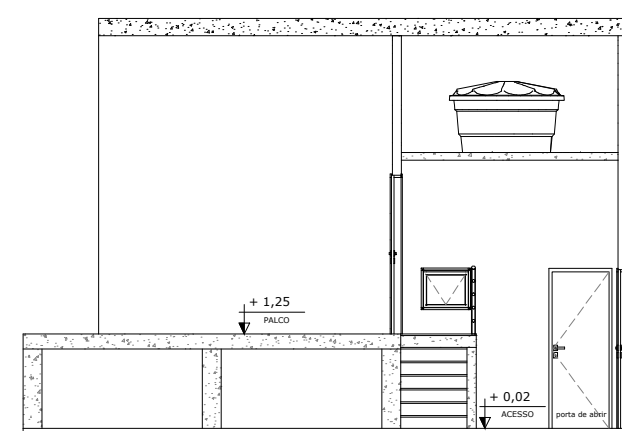

15 CORTE BB
ESCALA 1:50

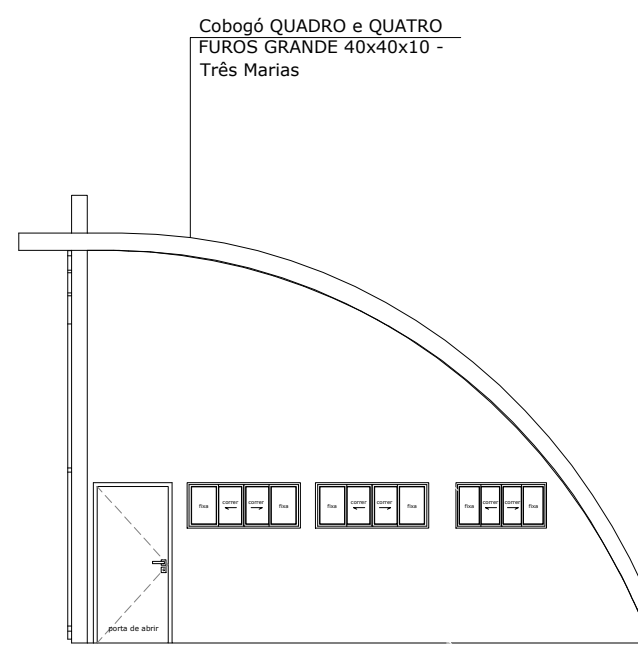

18 FACHADA POSTERIOR
ESCALA 1:50

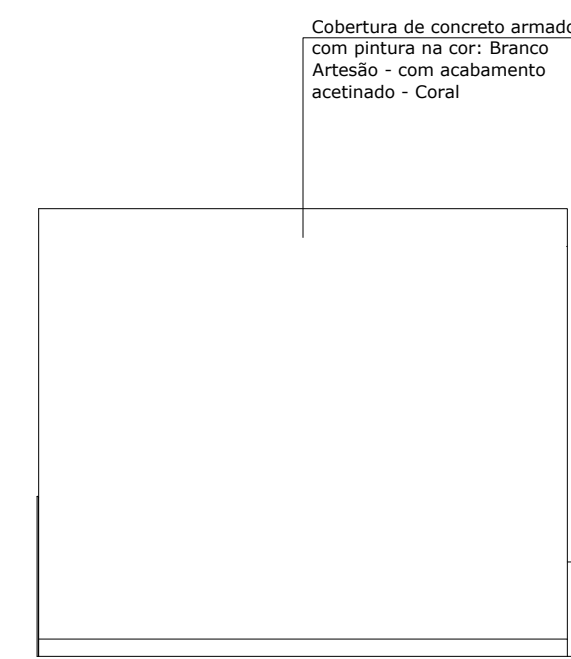

19 FACHADA LATERAL ESQUERDA
ESCALA 1:50

LEGENDA



OBSERVAÇÕES:


- A parte interna da cobertura da concha acústica deverá receber uma pintura na cor: Laranja - com acabamento acetinado - Coral
- A janela do WC da concha acústica deverá ser de modelo maxim-ar em alumínio na cor: Branco e com vidro jateado ou leitoso

LEGENDA	
	PISO
	PAREDE
	TETO
	PISO CERÂMICO ACETINADO OU ANTEDEERRAPANTE - 35x35cm - NA COR: BRANCO
	PISO DE ALTA RESISTÊNCIA - NA COR: CINZA - esp 12mm
	PINTURA COM ACABAMENTO ACETINADO - NA COR: BRANCO
	LAJE EM CONCRETO - h=10cm
	SOLEIRAS E PEITORIS EM GRANITO - NA COR: BRANCO SIENA - esp=2cm


TÍTULO: PROJETO DE REFORMA - PRAÇA DA SERRA BRANCA
ENDEREÇO: Povoado de Serra Branca | Zona rural | Santaluz-Bahia | Cep: 48880-000
PROPRIETÁRIO: PREFEITURA MUNICIPAL DE SANTALUZ
RESPONSÁVEL TÉCNICO: NOME DO ARQUITETO/ENGENHEIRO
CREA:
CAU:

ÁREA TOTAL DO LOTE: 2.603,66 M² Aproximadamente
ÁREA TOTAL CONSTRUÍDA: 2.603,66 M²
DESENHO: CONCHA ACÚSTICA
DATA: 03/01/2021
ESCALA: 1/50


ANDERSON BISPO
 Projetos e Soluções
 AB Projetos e Soluções LTDA
 CNPJ: 41.392.582/0001-86
 Tel: (75) 9828-2497
 CREA: 0010227997
 Endereço: Rua: Rui Barbosa, 138,
 2 andar, Apt 201 | Centro
 Santaluz-Ba | CEP: 48880-000
FOLHA: **PRANCHA:**
A2 07/10

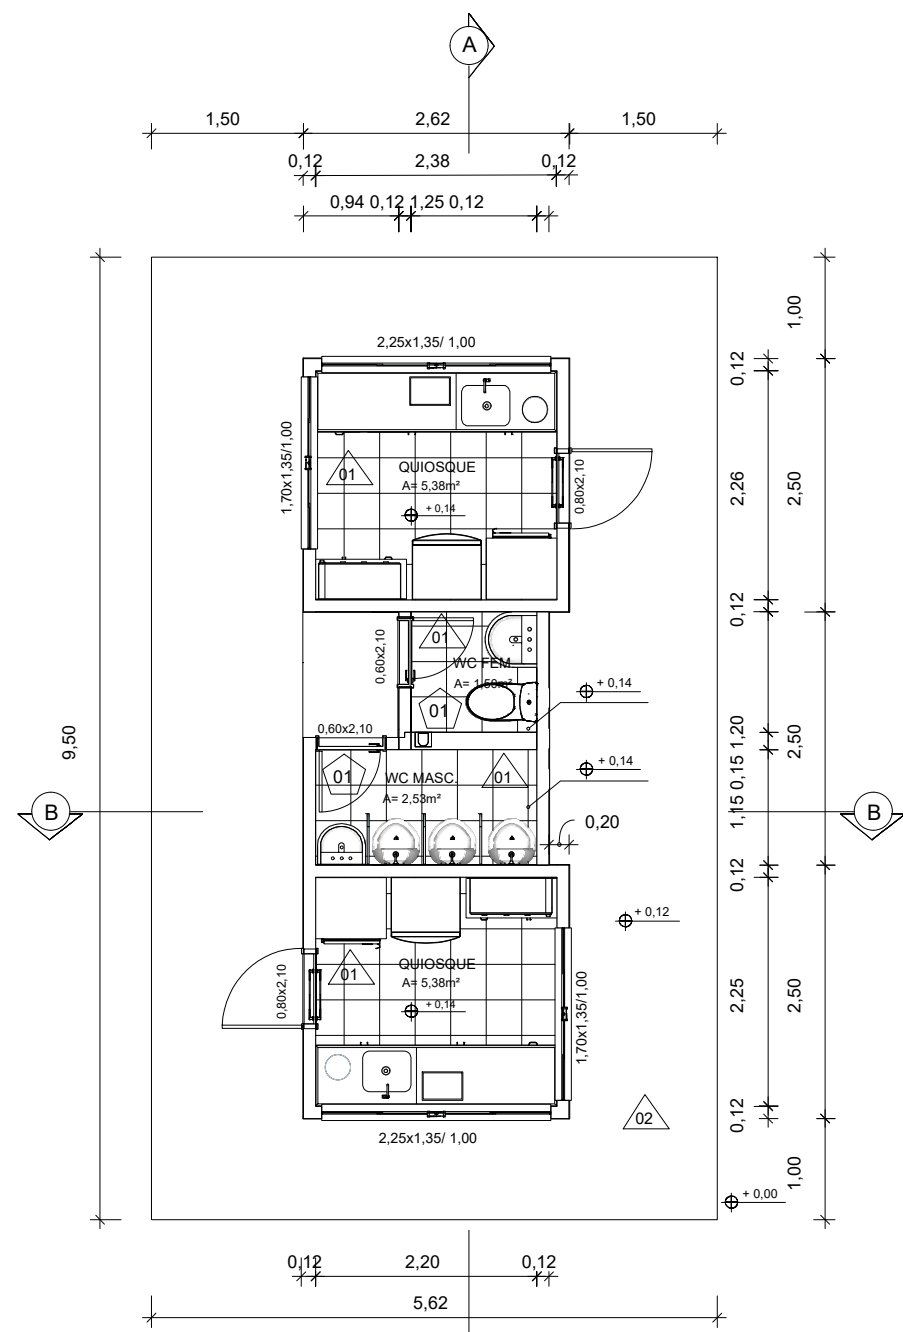


20 Quiosques - Planta Baixa
ESCALA 1:75

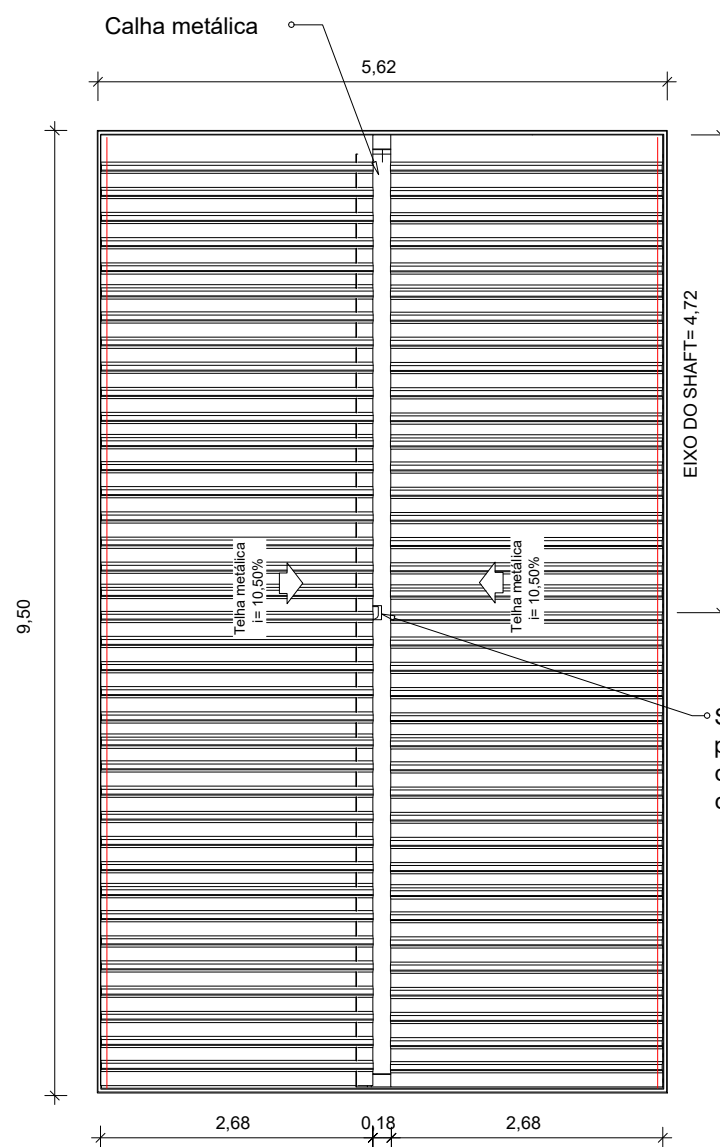



21 Quiosques - Cobertura
ESCALA 1:75

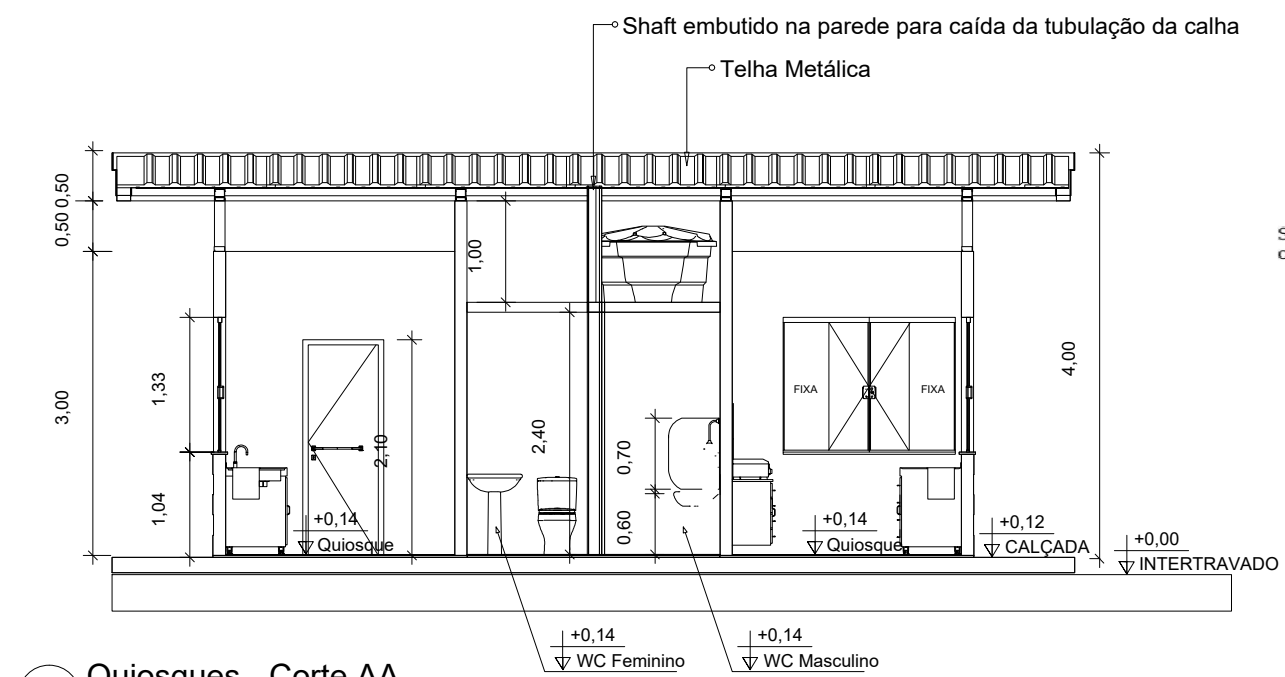


22 Quiosques - Corte AA
ESCALA 1:75

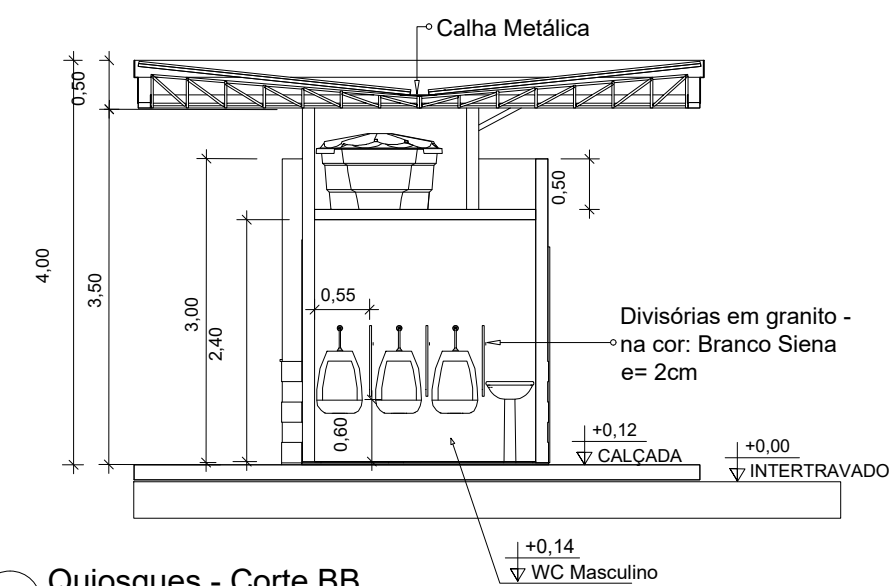

23 Quiosques - Corte BB
ESCALA 1:75

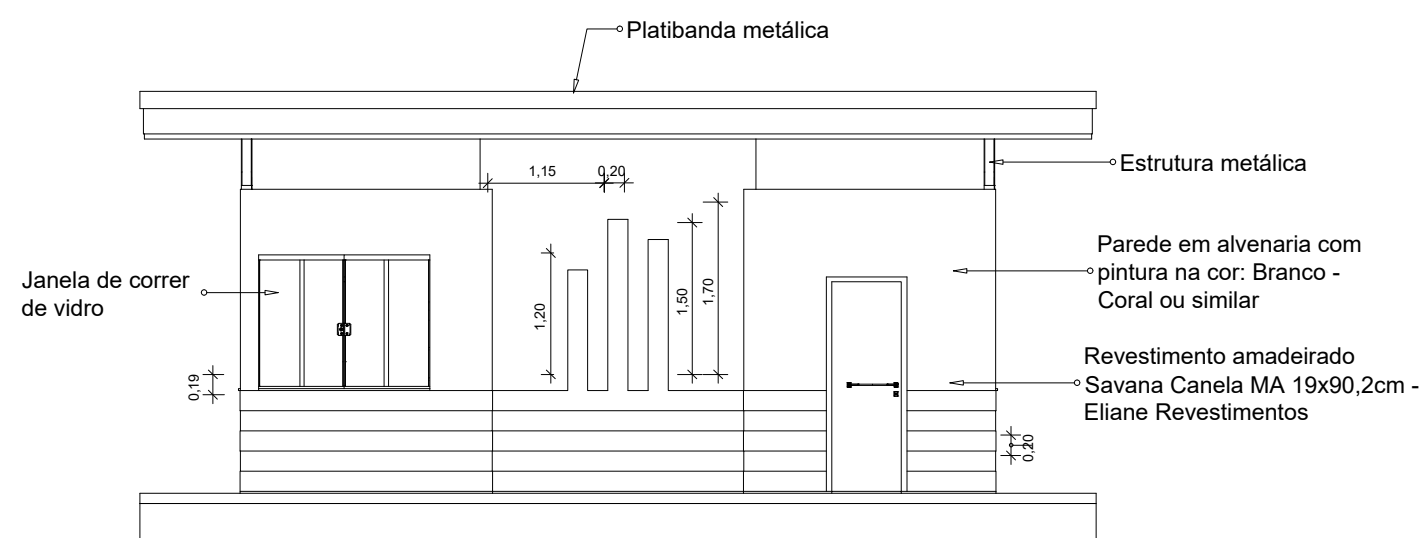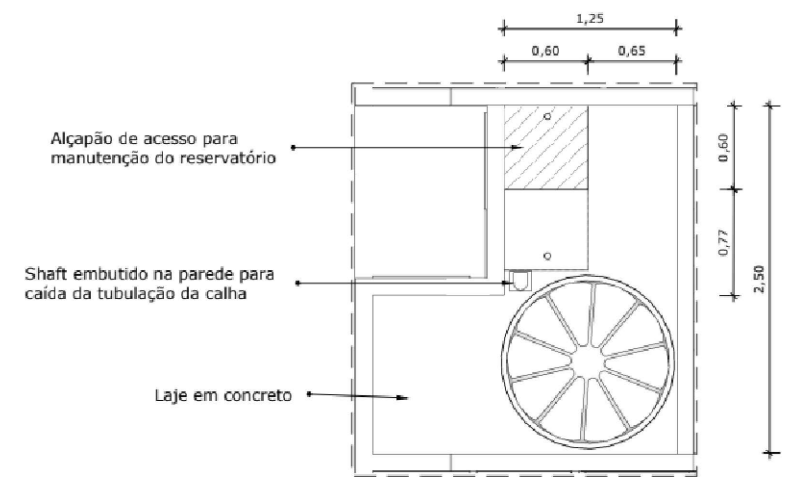


24 Quiosque - Fachada Frontal
ESCALA 1:75

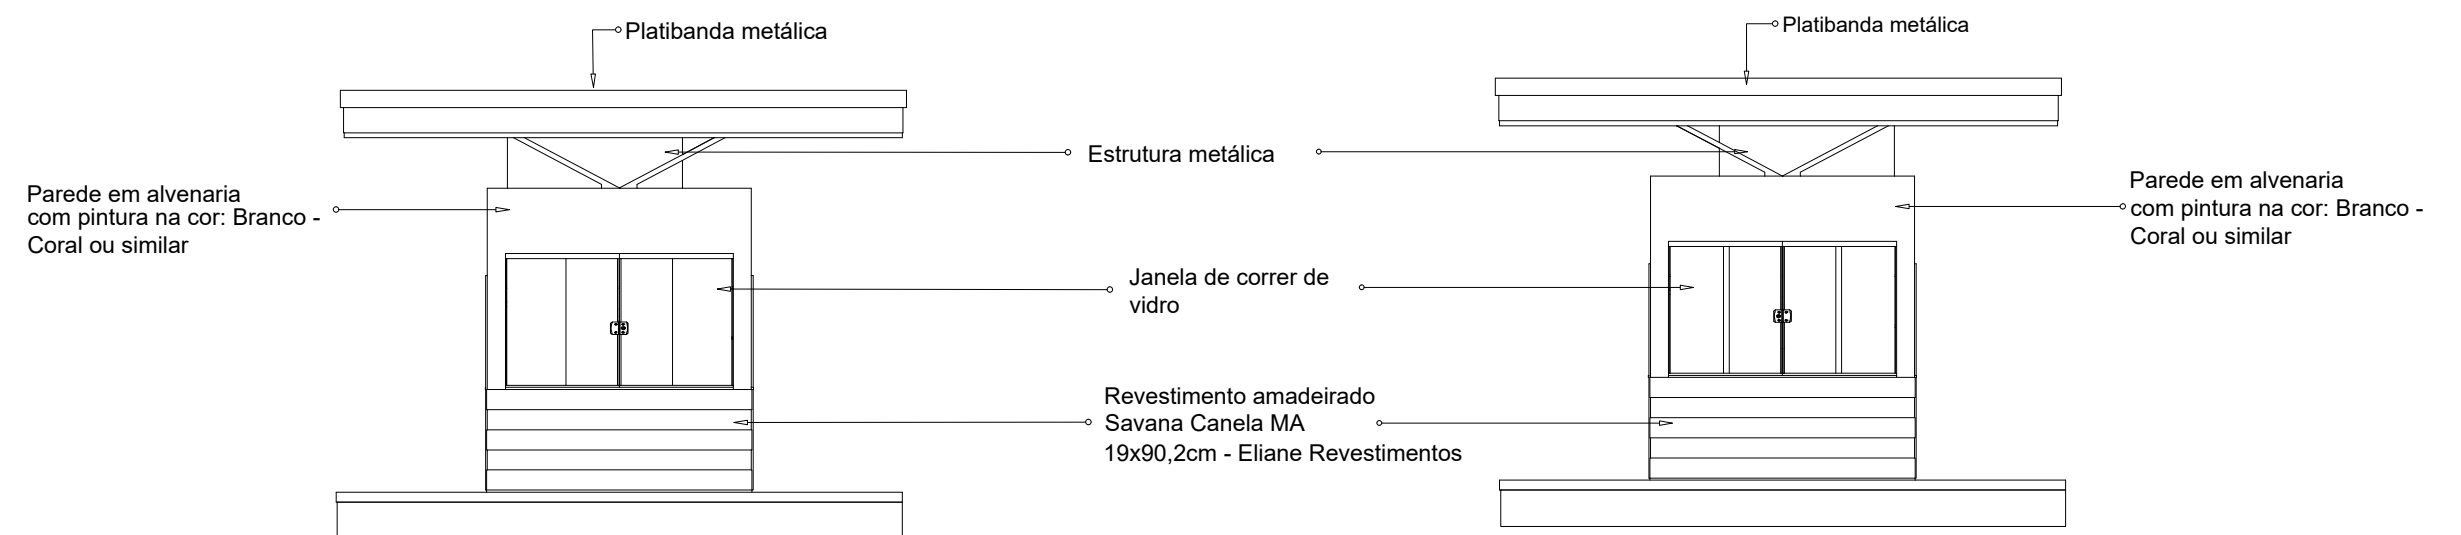

26 Quiosque - Fachada Lateral Direita
ESCALA 1:75

27 Quiosque - Fachada Lateral Esquerda
ESCALA 1:75

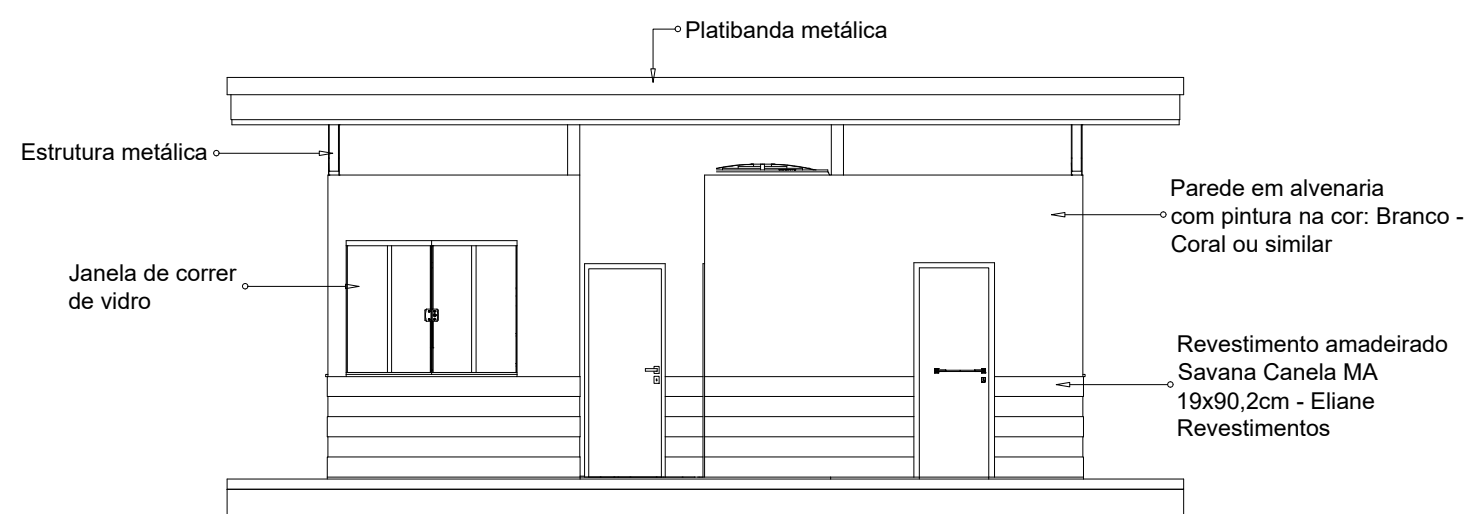

25 Quiosque - Fachada Posterior
ESCALA 1:75

LEGENDA


	Rufo em aço galvanizado
	Caixa d'água 500 Litros

LEGENDA		
	PISO	
	PISO CERÂMICO ESMALTADO - 35x35cm - NA COR: BRANCO	
	PISO DE ALTA RESISTÊNCIA - NA COR: CINZA - e= 12mm	
	PINTURA COM ACABAMENTO ACETINADO - NA COR: BRANCO	
	LAJE EM CONCRETO - h=10cm	
	SOLEIRA EM GRANITO - NA COR: BRANCO SIENA - e=2cm	


TÍTULO: PROJETO DE REFORMA - PRAÇA DA SERRA BRANCA
ENDEREÇO: Povoado de Serra Branca | Zona rural | Santaluz-Bahia | Cep: 48880-000
PROPRIETÁRIO: PREFEITURA MUNICIPAL DE SANTALUZ
RESPONSÁVEL TÉCNICO:
CREA:
CAU:

ÁREA TOTAL DO LOTE: 2.603,66 M² Aproximadamente
ÁREA TOTAL CONSTRUÍDA: 2.603,66 M²
DESENHO: PROJETO QUIOSQUES
DATA: 03/12/2022
ESCALA: 1/75


ANDERSON BISPO
 AB Projetos e Soluções LTDA
 CNPJ: 41.392.582/0001-86
 Tel: (75) 9828-2497
 CREA: 0010227997
 Endereço: Rua: Rui Barbosa, 138,
 2 andar, Apt 201 | Centro
 Santaluz-Ba | CEP: 48880-000
 FOLHA: **A2** PRANCHA: **08**/10

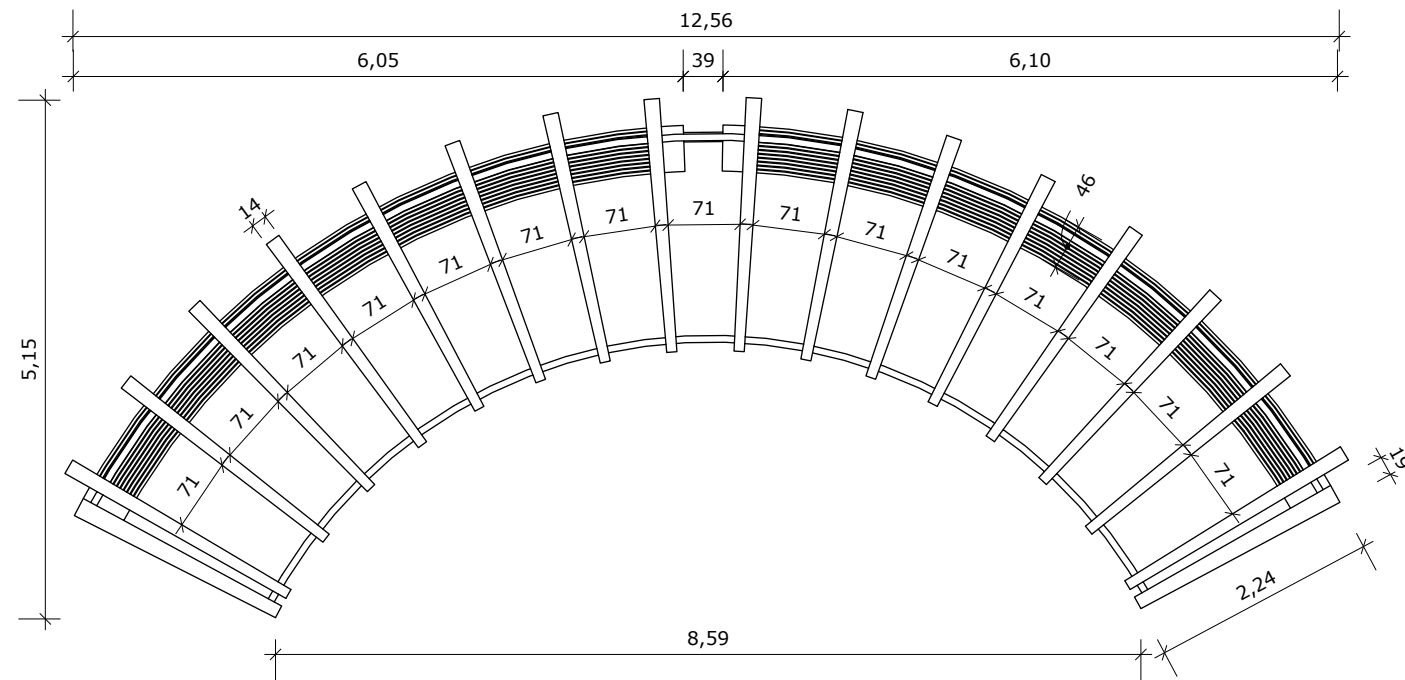


28 PLANTA BAIXA
ESCALA 1:75

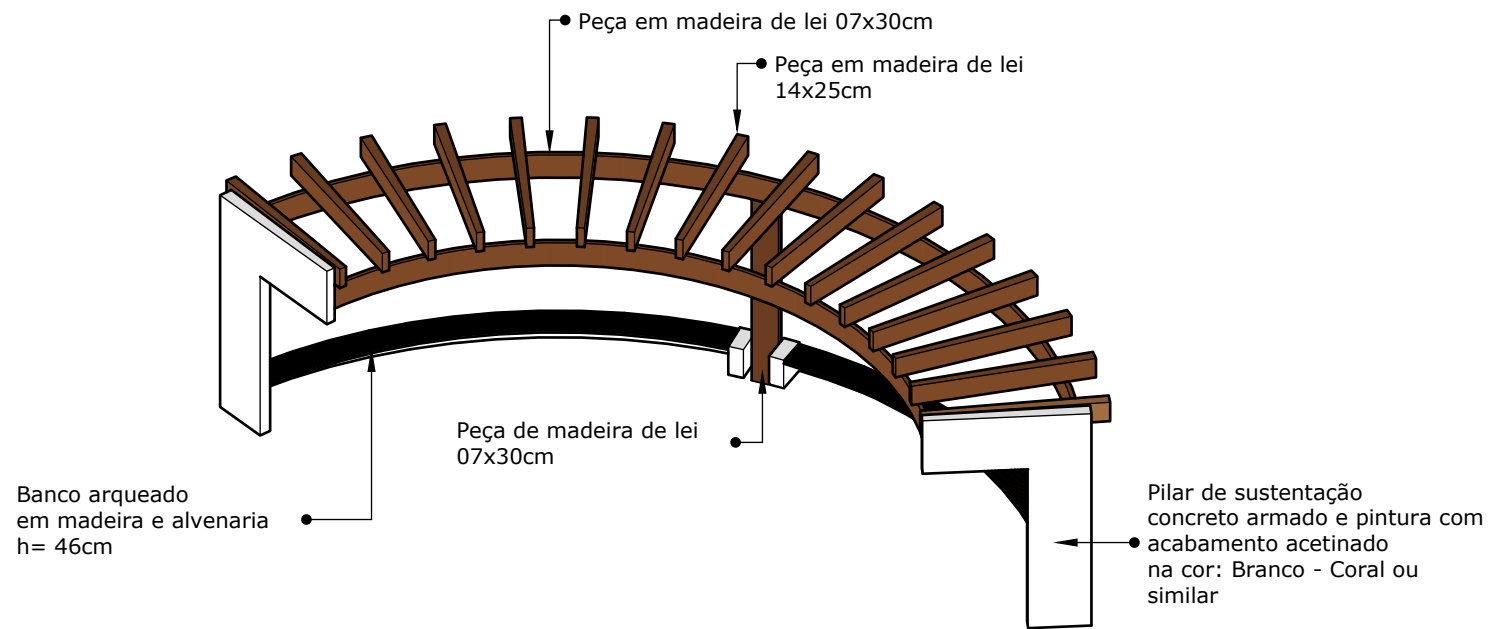


29 PERSPECTIVA
ESCALA 1:100

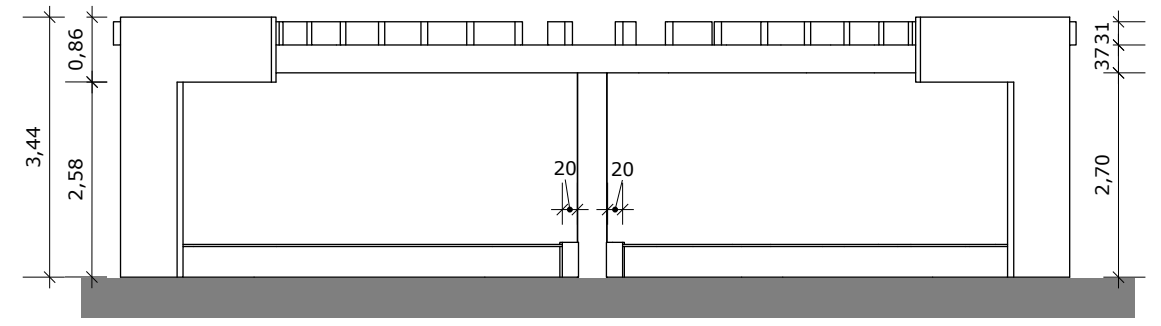


30 VISTA FRONTAL
ESCALA 1:100

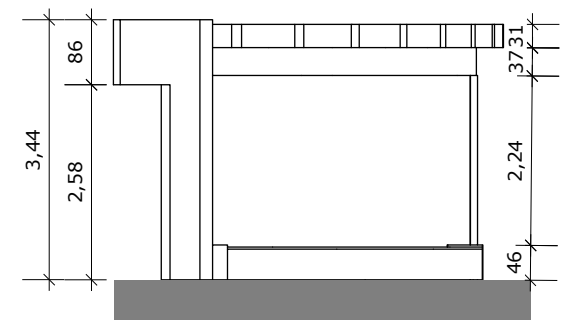

31 VISTA LATERAL - DIREITA
ESCALA 1:100

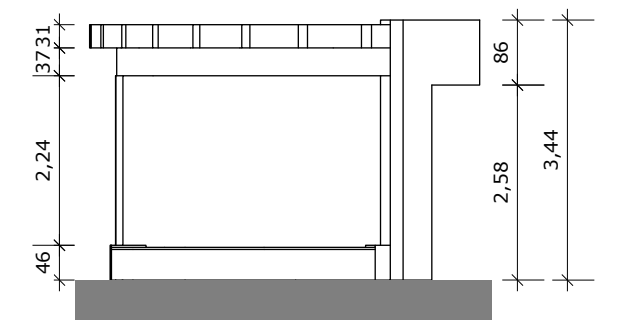


32 VISTA LATERAL - ESQUERDA
ESCALA 1:100

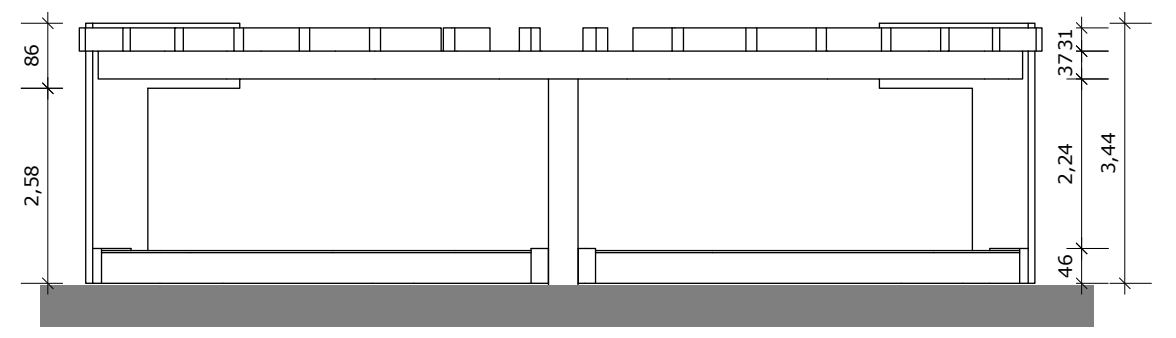

33 VISTA POSTERIOR
ESCALA 1:100

PROPRIETÁRIO: PREFEITURA MUNICIPAL DE SANTALUZ		TÍTULO: PROJETO DE REFORMA - PRAÇA DA SERRA BRANCA		<p>ANDERSON BISPO Projetos e Soluções</p> <p>AB PROJETOS E SOLUÇÕES LTDA CNPJ: 41.392.582/0001-86 TEL: (75) 99828-2497 CREA: 0010227997 ENDEREÇO: Rua: Rui Barbosa, 138, 2 andar, Apt 201 Centro Santaluz-Ba CEP: 48880-000</p>
RESPONSÁVEL TÉCNICO: _____ NOME DO ARQUITETO/ENGENHEIRO		ENDEREÇO: Povoado da Serra Branca Zona Rural Santaluz-Bahia Cep: 48880-000		
CREA: Levinia de Oliveira Quadros Arquiteta CAU: CAU-BA nº A255277-9		ÁREA TOTAL DO LOTE: 2.603,66M ² Aproximadamente ÁREA TOTAL CONSTRUÍDA: 2.603,66 M ²		VISTOS: _____
DESENHO: PROJETO - PERGOLADO		DATA: 03/01/2022		
				FOLHA: A3
				PRANCHA: 09 /10

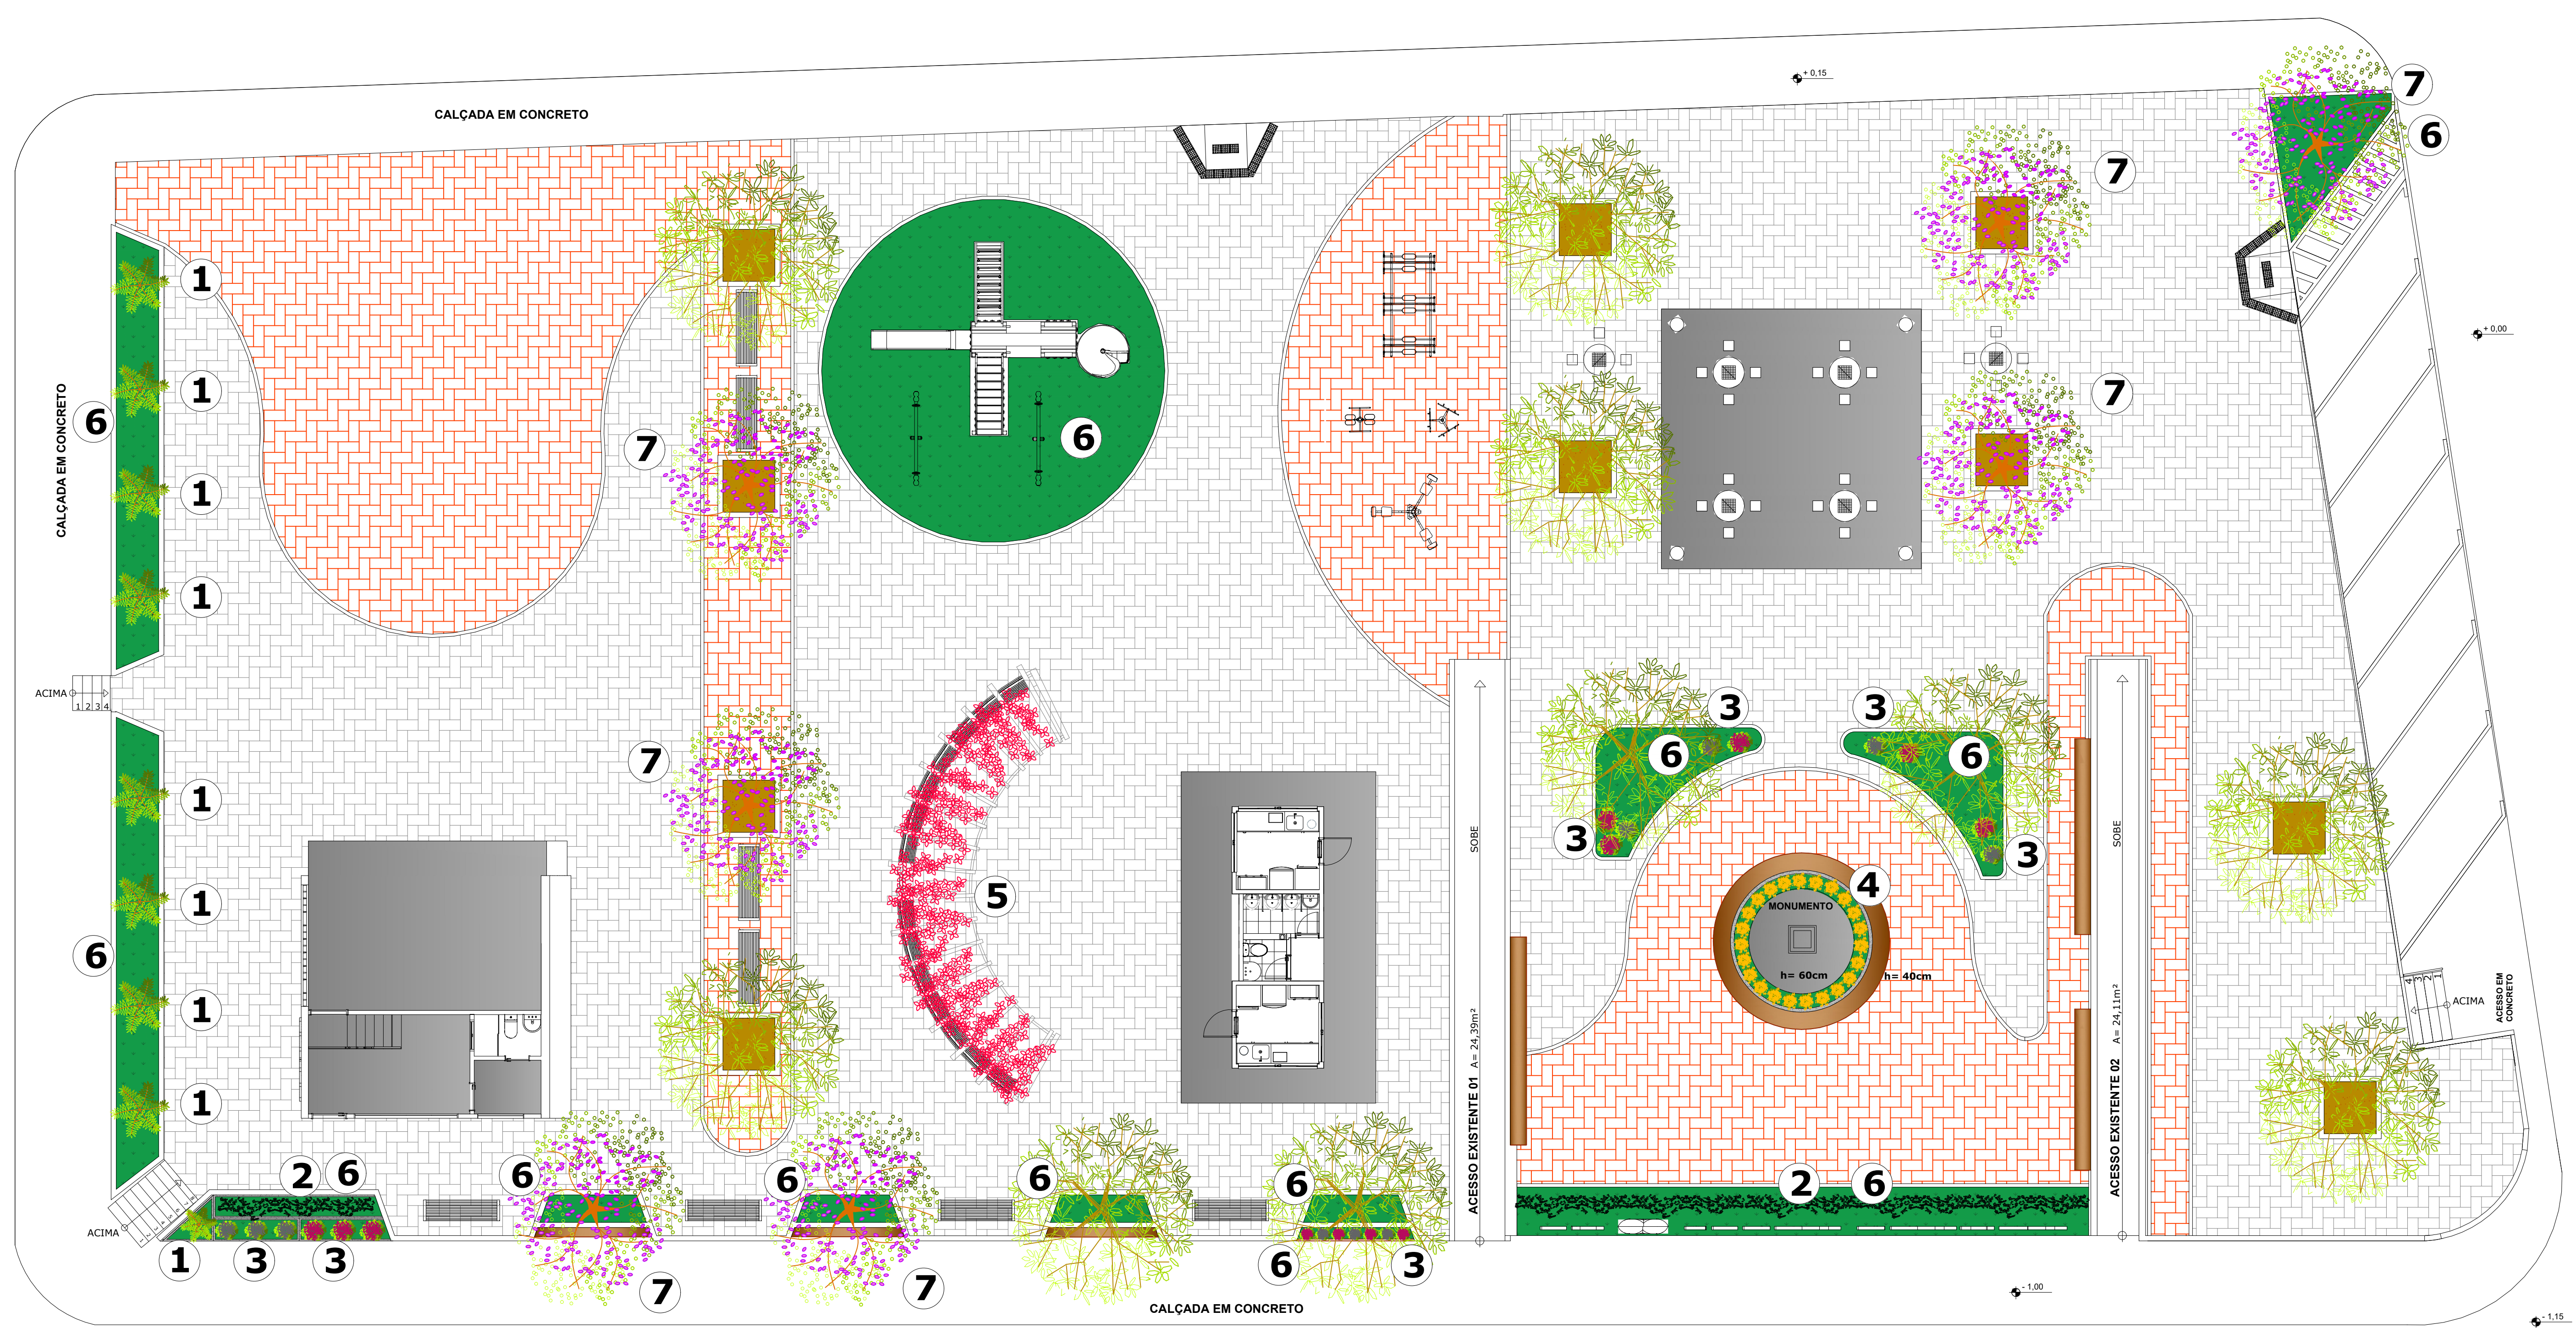


10 PLANTA DE PAISAGISMO
ESCALA 1:100

TABELA DE ESPÉCIES					
PALMEIRA					
Item	Nome científico	Nome popular	Família	Altura	Referência
1	Phoenix roebelenii	Palmeira-fênix	Aracaceae	1,80 a 2,40 metros	
ARBUSTO					
Item	Nome científico	Nome popular	Família	Altura	Referência
2	Buxus sempervirens	Buxinho	Buxaceae	1,80 a 2,40 metros	
3	Hydrangea macrophylla	Hortênsia	Hydrangeaceae	0,90 a 1,20 metros	
4	Labularia maritima	Flor-de-mel	Brassicaceae	Inferior a 0,20 metros	
5	Bougainvillea spectabilis	Ritaveira	Arbusto escandente	Até 5,00 metros	

GRAMADO					
Item	Nome científico	Nome popular	Família	Altura	Referência
6	Zoysia japonica	Grama-esmeralda	Poaceae	Inferior a 0,15 metros	

ÁRVORE					
Item	Nome científico	Nome popular	Família	Altura	Referência
7	Tibouchina granulosa	Queimada-vermelha	Melastomataceae	5,00 a 12,00 metros	

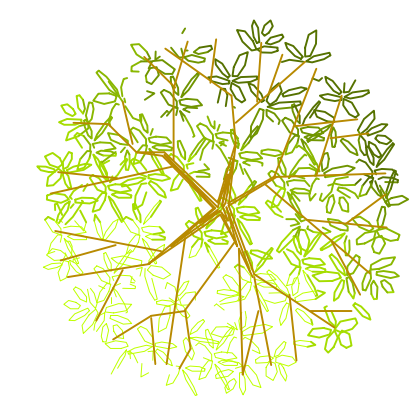

ÁRVORE EXISTENTE

LEGENDA					
	GRAMA		INTERTRAVADO - PADRÃO ESPINHA DE PEIXE - NA COR: TERRACOTA		CALÇADA EM CONCRETO
	BANCO EM MADEIRA DE LEI		INTERTRAVADO - PADRÃO ESPINHA DE PEIXE - NA COR: NATURAL		TERRA
	PEITORIL EM GRANITO - NA COR: BRANCO SIENA - e= 2cm		PISO DE ALTA RESISTÊNCIA - NA COR: CINZA		


TÍTULO: PROJETO DE REFORMA - PRAÇA DA SERRA BRANCA
ENDEREÇO: Povoado de Serra Branca | Zona rural | Santaluz-Bahia | Cep: 48880-000
PROPRIETÁRIO: PREFEITURA MUNICIPAL DE SANTALUZ
RESPONSÁVEL TÉCNICO: _____
Larissa de Oliveira Quadros
Arquiteta
CAU-BA nº 4256277-9
CREA: _____
CAU: _____

ÁREA TOTAL DO LOTE: 2.603,66 M² Aproximadamente
ÁREA TOTAL CONSTRUÍDA: 2.603,66 M²
DESENHO: PLANTA DE PAISAGISMO
DATA: 03/01/2022
ESCALA: 1/100
VISTOS: _____


ANDERSON BISPO
 Projetos e Soluções
 AB Projetos e Soluções LTDA
 CNPJ: 41.392.582/0001-86
 Tel: (75) 9828-2497
 CREA: 0010227997
 Endereço: Rua: Rui Barbosa, 138,
 2 andar, Apt 201 | Centro
 Santaluz-Ba | CEP: 48880-000
 FOLHA: _____ PRANCHA: _____
A1 10/10

PROJETO ESTRUTURAL


LOCAÇÃO DAS SAPATAS

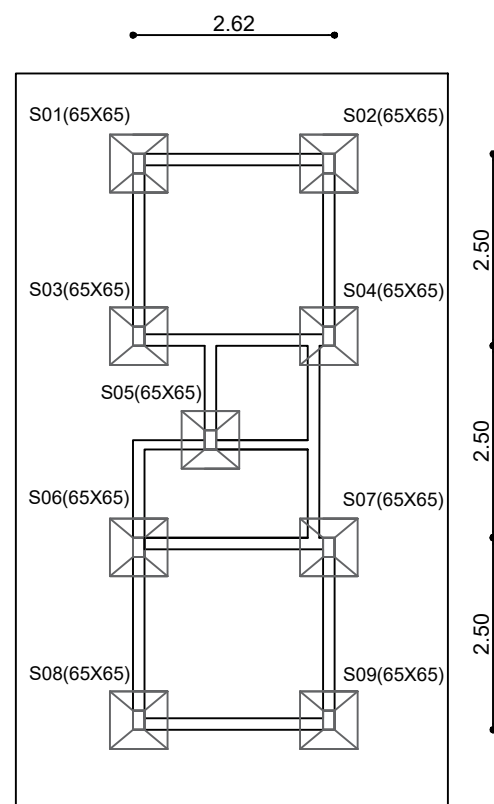

LOCAÇÃO DOS PILARES

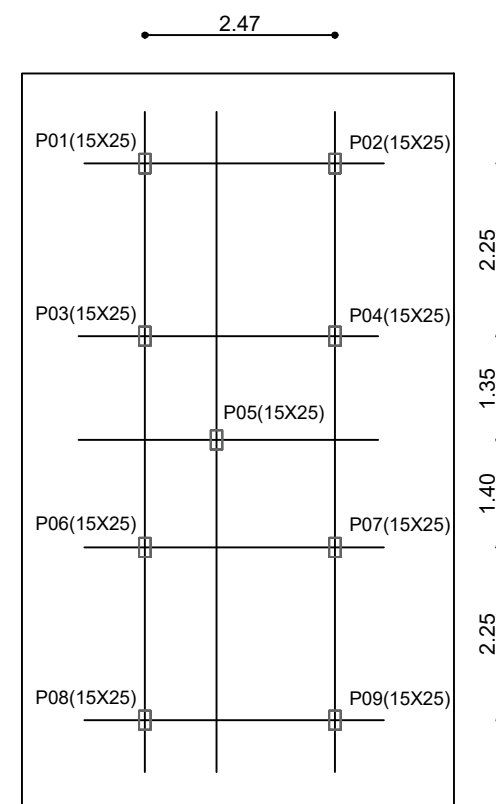

FORMA COTA +3.15

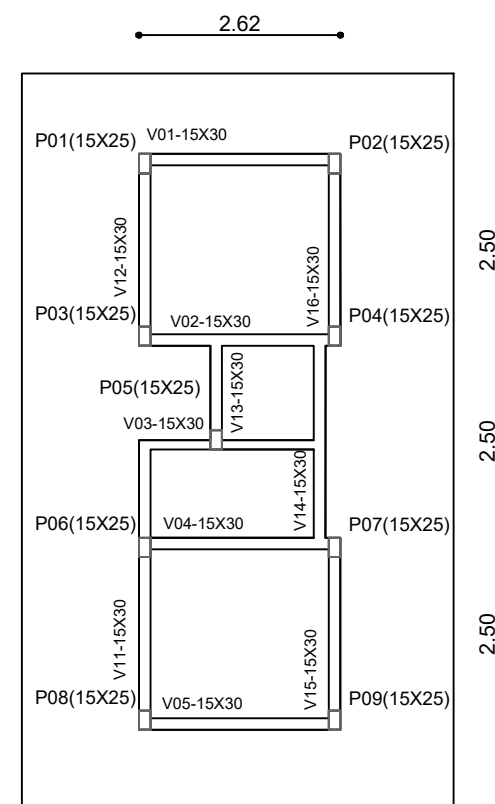


01 Modelo 01 - Planta Baixa
ESCALA 1:50

01 Modelo 01 - Planta Baixa
ESCALA 1:50

ARMAÇÃO DA INFRA-ESTRUTURA


SAPATAS 65X65 (x17) - S01 A S17

Sem escala

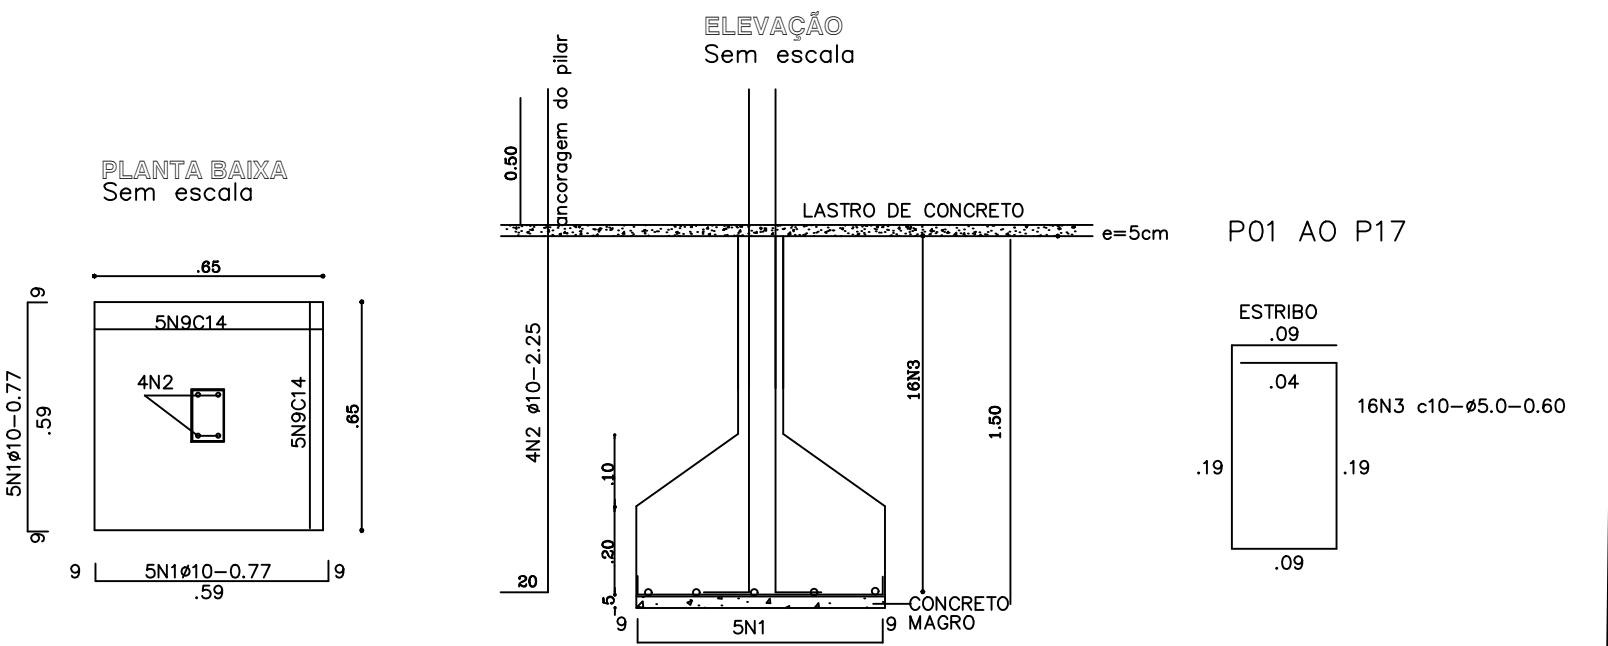

DET A - VIGA BALDRAME (15X30)


Sem escala

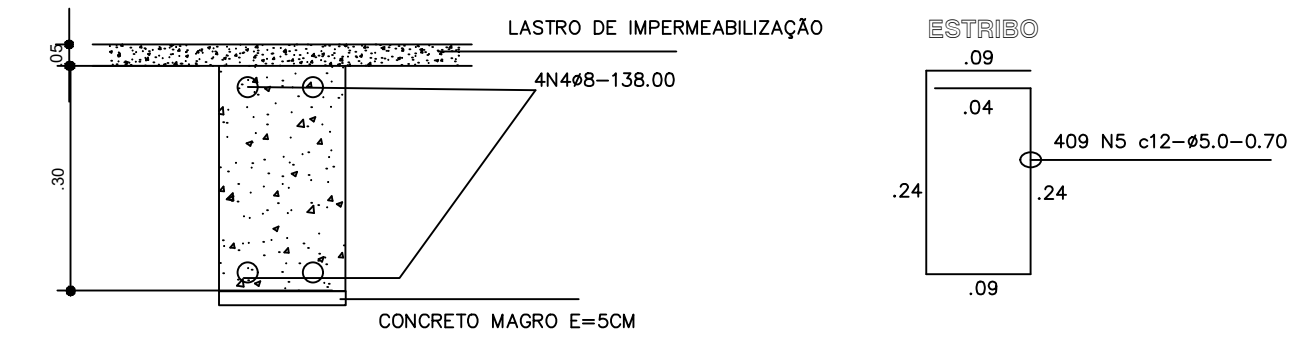

Nota: Comprimento total de vigas baldrame = 48,98 metros

PILARES (15X25)X17

COTA 0.00 A +2,50 - P01 A P17

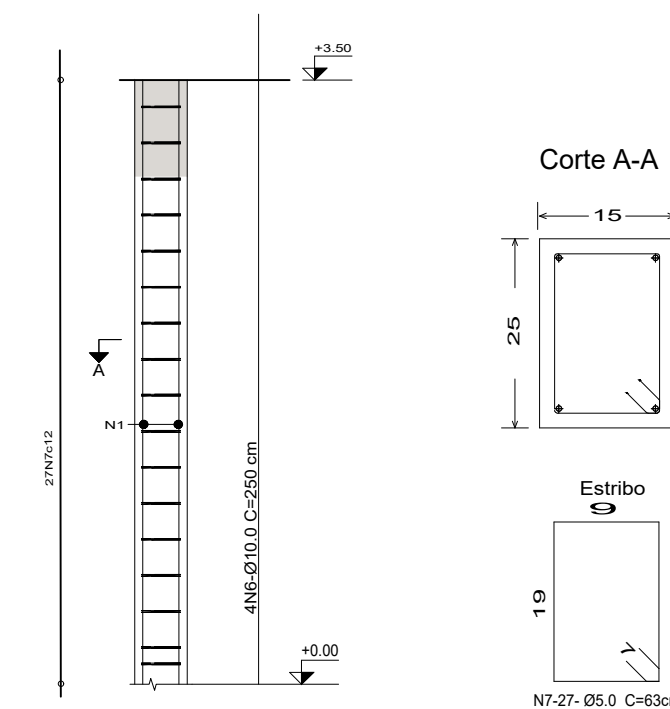


	EMPRESA:	AB PROJETOS E SOLUÇÕES LTDA
	CNPJ:	41.392.582/0001-86
	CREA:	0010227997
	ENDEREÇO:	Rua: Rui Barbosa, 138, 2 andar, Apt 201 Centro Santaluz-Ba CEP: 48880-000

TÍTULO:	PROJETO DE REFORMA - PRAÇA DA SERRA BRANCA
ENDEREÇO:	Povoado de Serra Branca Zona rural Santaluz-Bahia Cep: 48880-000
PROPRIETÁRIO:	PREFEITURA MUNICIPAL DE SANTALUZ
RESPONSÁVEL TÉCNICO:	_____
CREA:	NOME DO ARQUITETO/ENGENHEIRO
CAU:	_____

<p>PROJETO ESTRUTURAL DOS QUIOSQUES - PRAÇA DA SERRA BRANCA</p>	VISTOS:

DATA:	03/01/2022	DESENHO:	MODELO DOS QUIOSQUES	FOLHA:	01/02
ESCALA:	indicada				

DETALHAMENTO DAS VIGAS

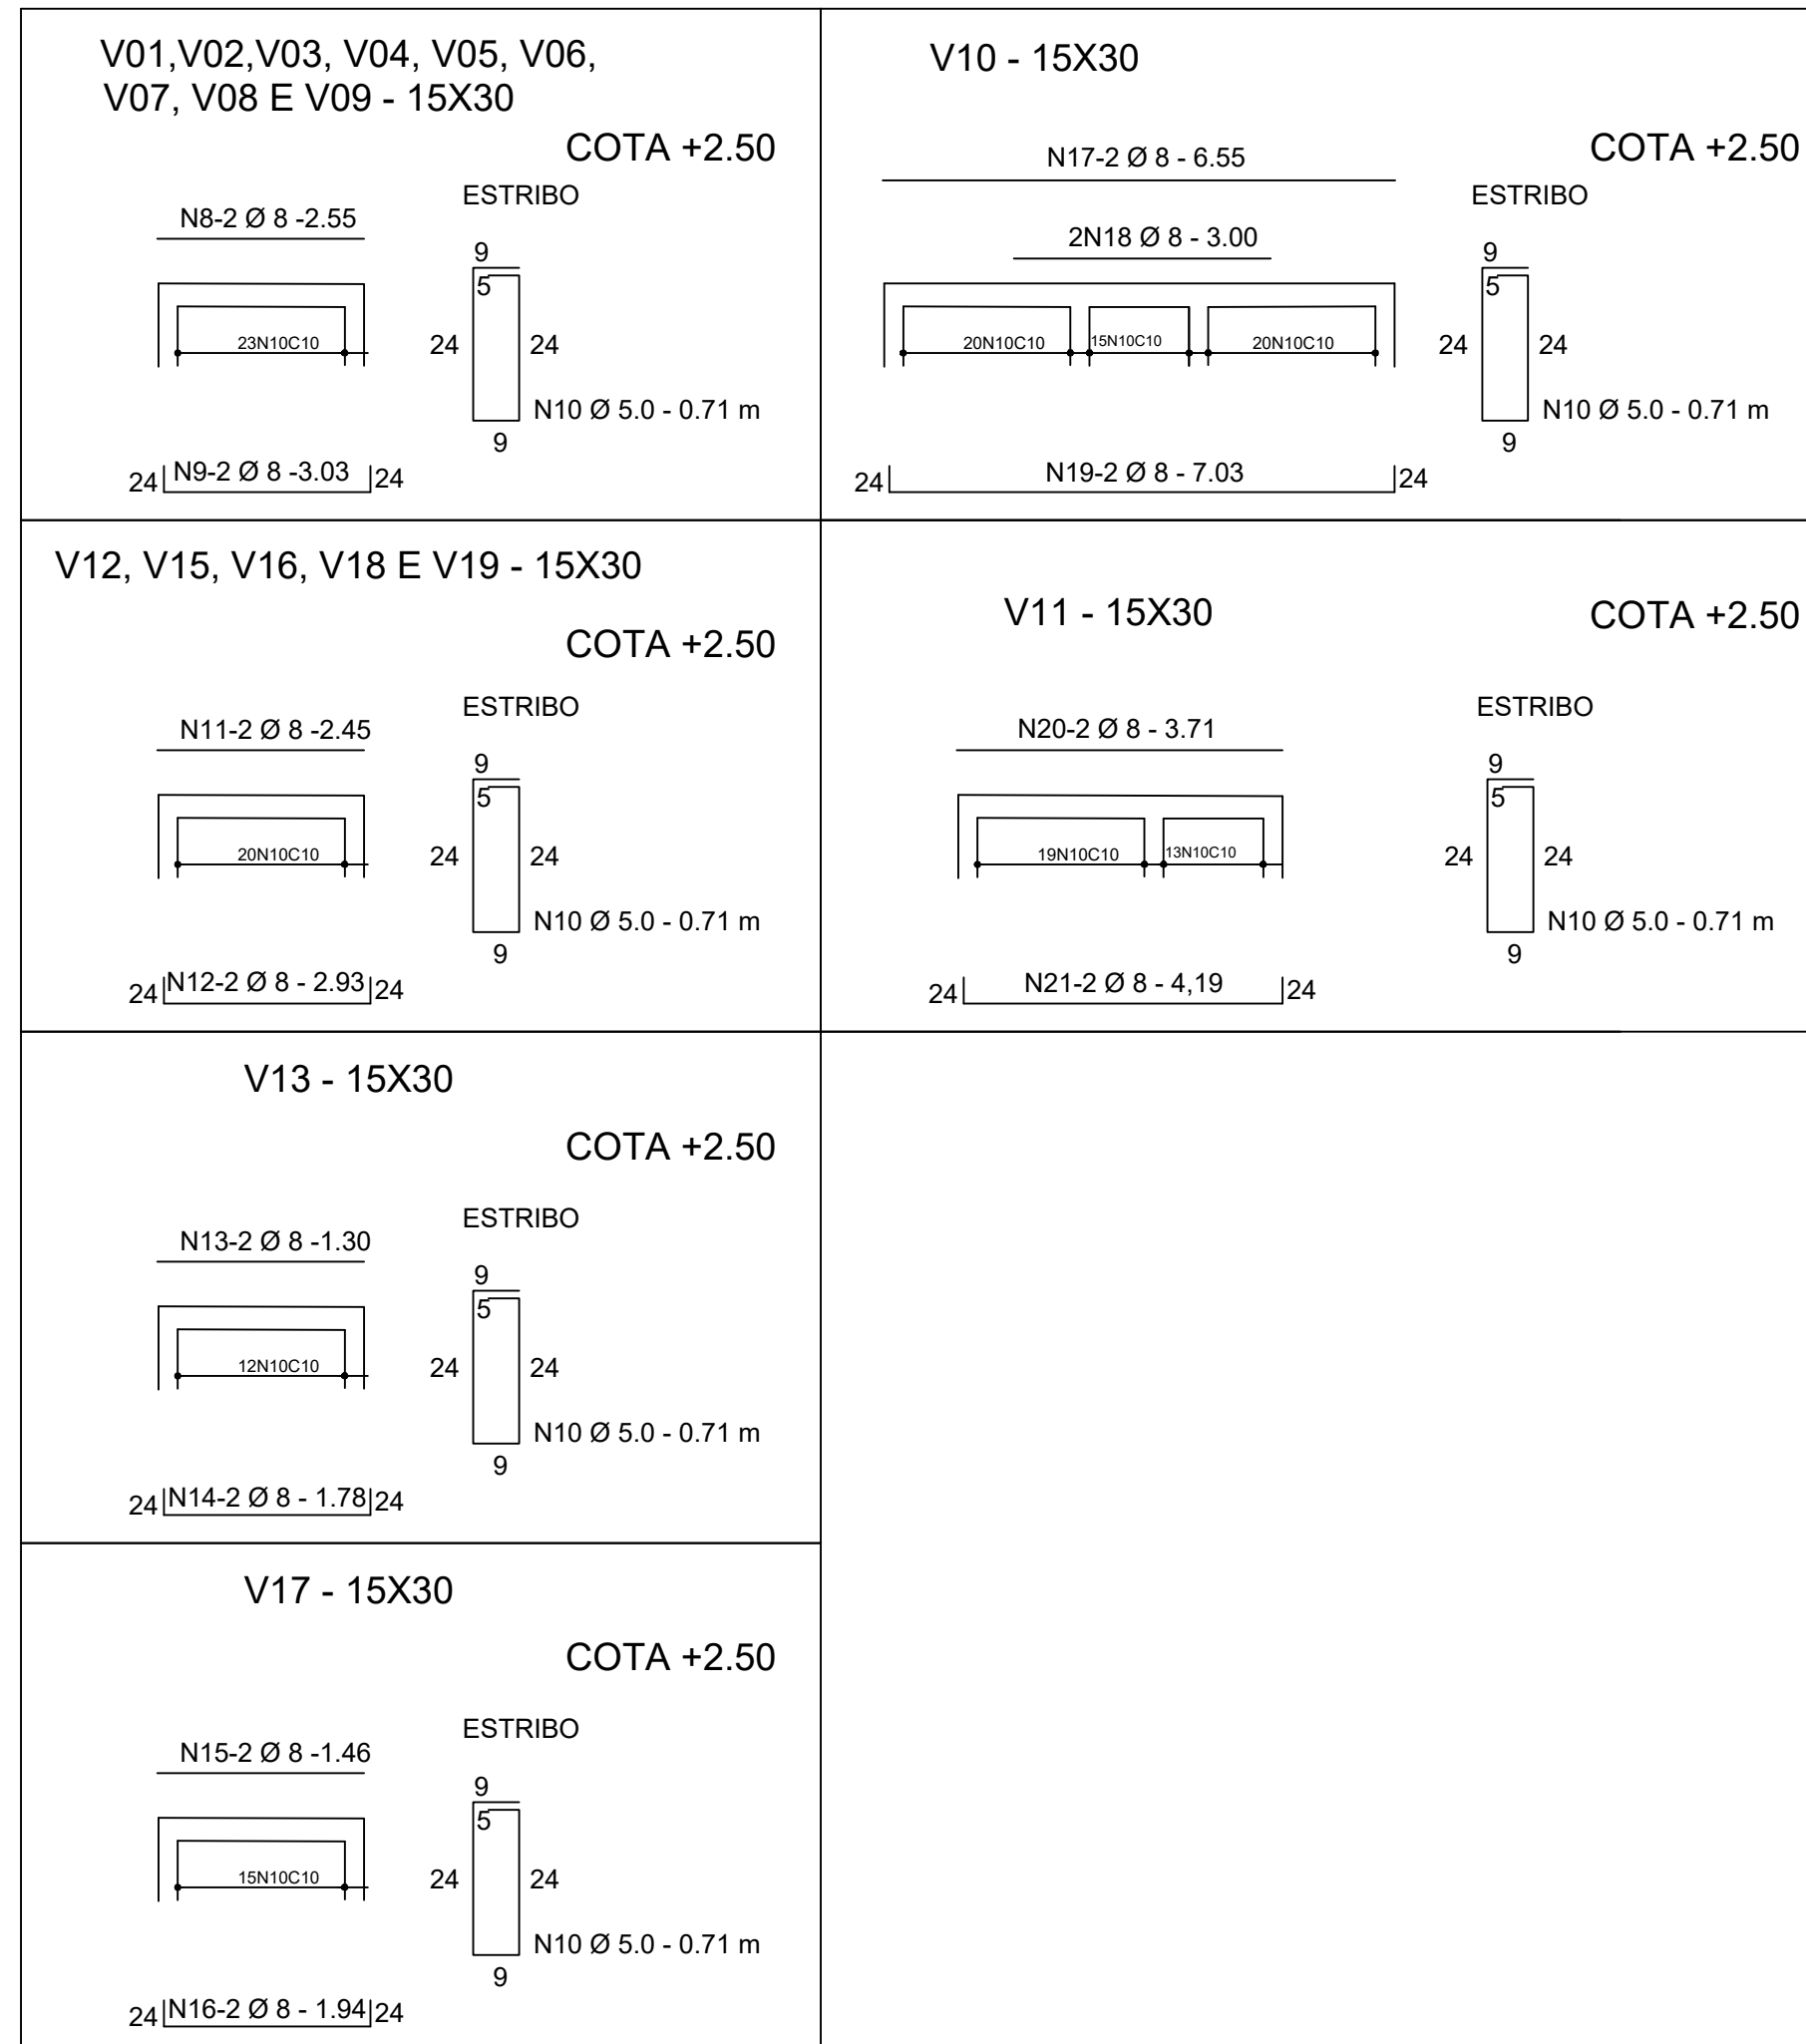


QUADRO DE FERRO				
N	DIAMETRO (mm)	QUANTIDADE	COMPRIMENTO (m)	COMP. TOTAL (m)
N1	10	425	0,77	327,25
N2	10	68	2,25	153
N3	5	272	0,6	163,2
N4	8	4	48,98	195,92
N5	5	409	0,7	286,3
N6	10	68	2,5	170
N7	5	459	0,63	289,17
N8	8	18	2,55	45,9
N9	8	18	3,03	54,54
N10	5	157	0,71	111,47
N11	8	10	2,45	24,5
N12	8	10	2,93	29,3
N13	8	2	1,3	2,6
N14	8	2	1,78	3,56
N15	8	2	1,46	2,92
N16	8	2	1,94	3,88
N17	8	2	6,55	13,1
N18	8	2	3	6
N19	8	2	7,03	14,06
N20	8	2	3,71	7,42
N21	8	2	4,19	8,38

RESUMO			
DIAMETRO (mm)	COMP. TOTAL (m)	PESO (Kg)	PESO TOTAL (Kg)
5	850,14	0,16	136,02
8	412,08	0,39	160,71
10	650,25	0,62	403,16
PESO TOTAL (Kg):			699,89


CONCRETO - m³	
VIGAS BALDRAMES	2,20
VIGAS COTA +2,50	2,20
PILARES	1,59
SAPATAS	1,77
TOTAL (m³):	7,77

FÔRMA - m²	
VIGAS BALDRAMES	29,39
VIGAS COTA +2,50	36,74
PILARES	34,00
SAPATAS	8,84
TOTAL (m²):	108,96


	EMPRESA: AB PROJETOS E SOLUÇÕES LTDA CNPJ: 41.392.582/0001-86 CREA: 0010227997 ENDEREÇO: Rua: Rui Barbosa, 138, 2 andar, Apt 201 Centro Santaluz-Ba CEP: 48880-000
	TELEFONE: (75) 9628-2497
TÍTULO: PROJETO DE REFORMA - PRAÇA DA SERRA BRANCA ENDEREÇO: Povoado de Serra Branca Zona rural Santaluz-Bahia Cep: 48880-000 PROPRIETÁRIO: PREFEITURA MUNICIPAL DE SANTALUZ RESPONSÁVEL TÉCNICO: _____ CREA: _____ CAU: _____	
PROJETO ESTRUTURAL DOS QUIOSQUES - PRAÇA DA SERRA BRANCA	
VISTOS:	
DATA: 03/01/2022 ESCALA: indicada	DESENHO: MODELO DOS QUIOSQUES
FOLHA: 02/02	

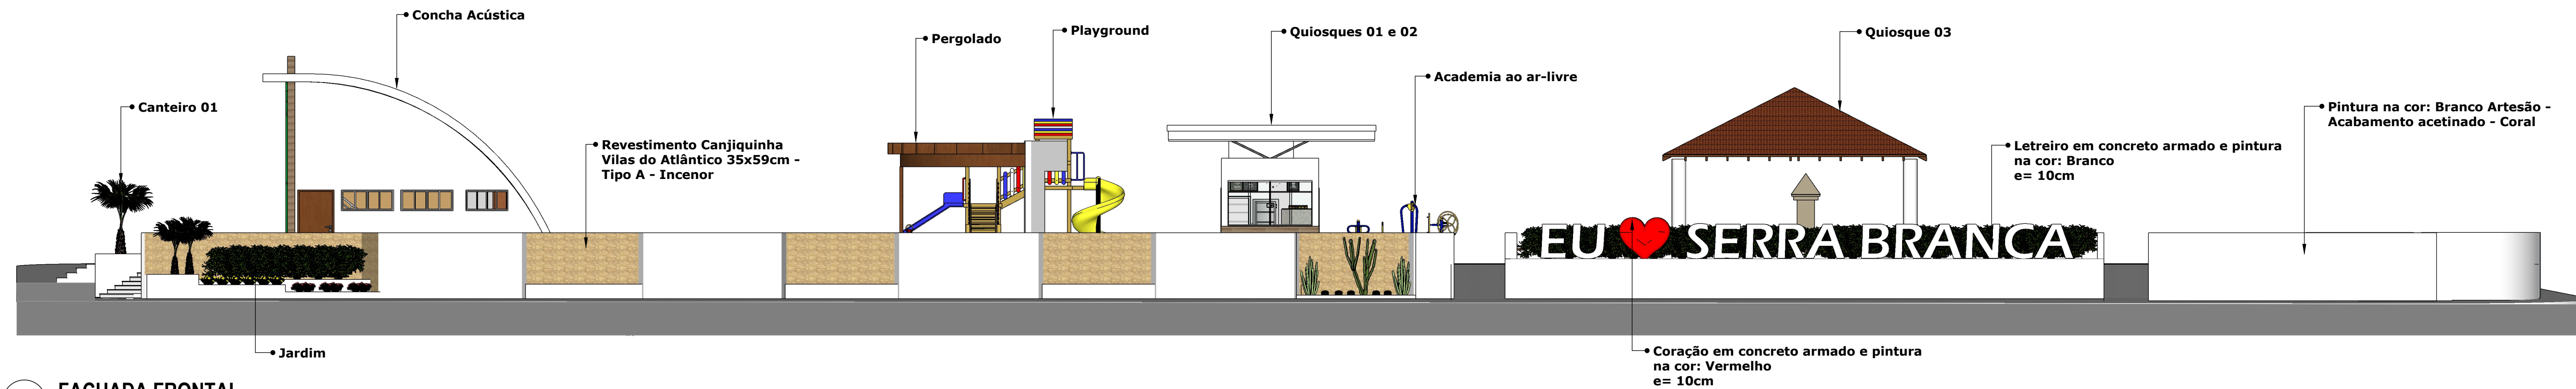


08 FACHADA FRONTAL
ESCALA 1:100

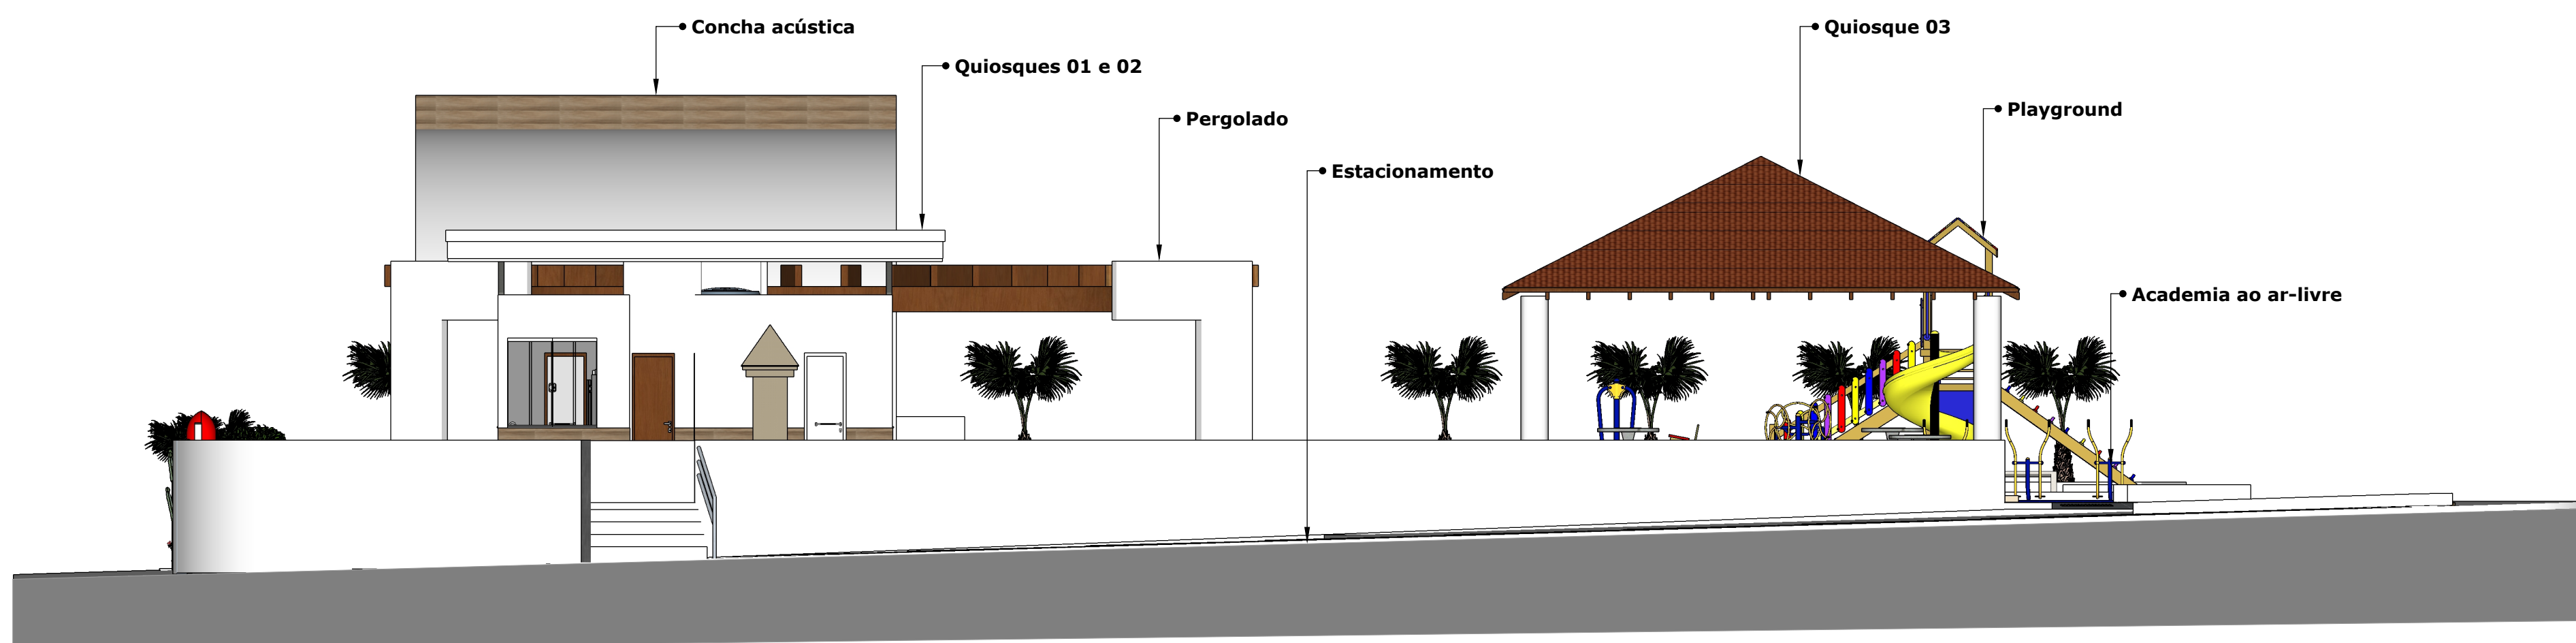


09 FACHADA LATERAL DIREITA
ESCALA 1:75

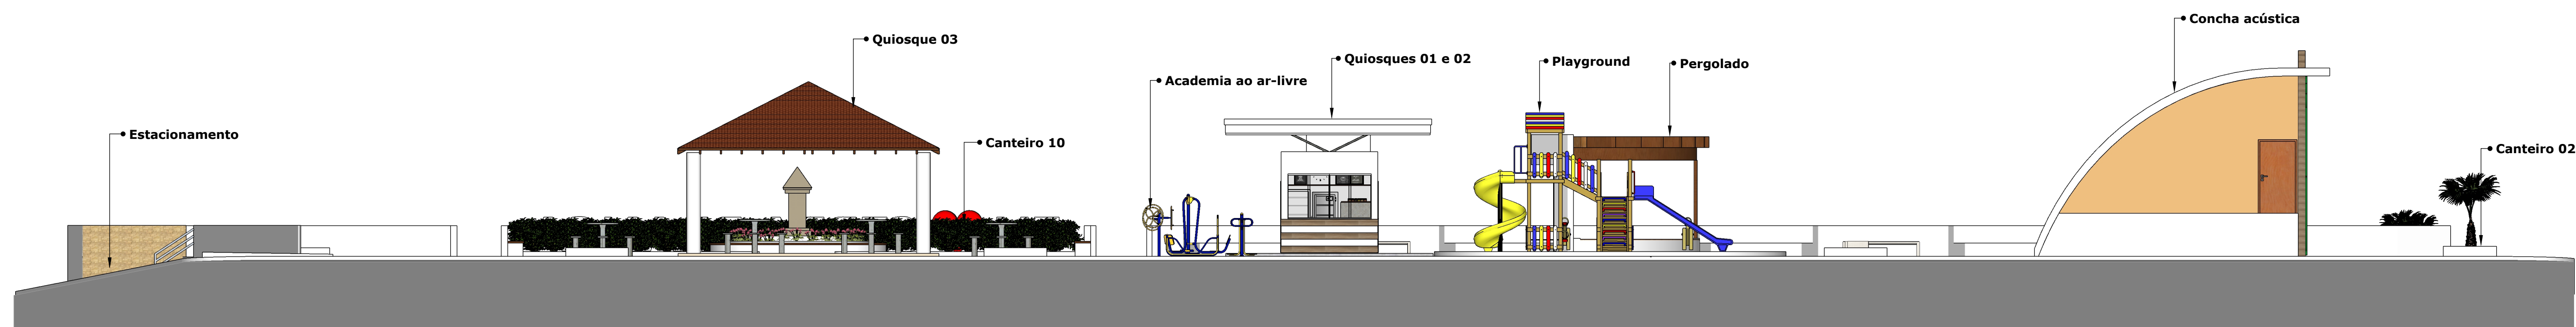

10 FACHADA FRONTAL
ESCALA 1:100

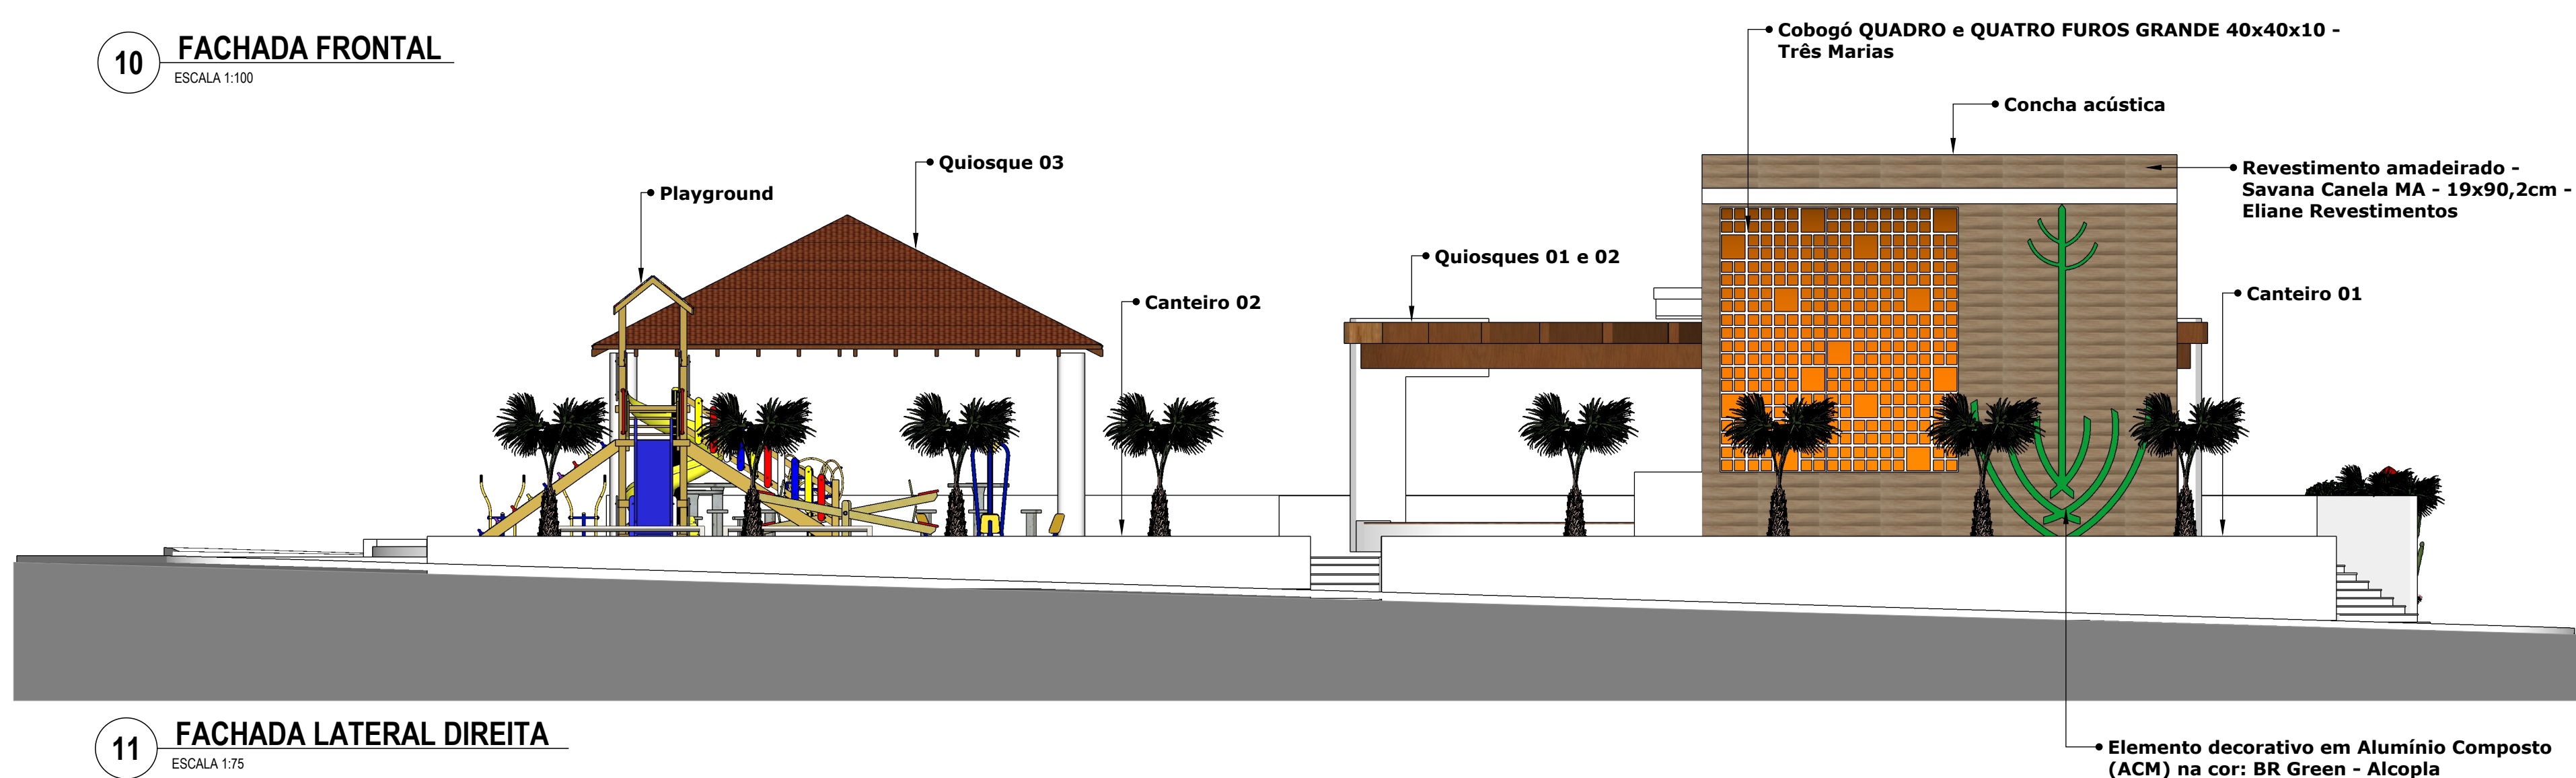

11 FACHADA LATERAL DIREITA
ESCALA 1:75



ANDERSON BISPO
 Projetos e Soluções

EMPRESA: AB PROJETOS E SOLUÇÕES LTDA
 CNPJ: 41.393.582/0001-86 TELEFONE: (75) 9828-2497
 CREA: 0010227997 ENDEREÇO: Rua: Rui Barbosa, 138, 2 andar, Apt 201 | Santaluz-Ba |
 CEP: 48880-000

TÍTULO: PROJETO DE REFORMA - PRAÇA DA SERRA BRANCA

ENDEREÇO: Povoado de Serra Branca | Zona Rural | Santaluz-Bahia | Cep: 48880-000

PROPRIETÁRIO: PREFEITURA MUNICIPAL DE SANTALUZ

RESPONSÁVEL TÉCNICO:  NOME DO ARQUITETO/ENGENHEIRO

CREA: _____


CAU: _____

VISTOS:


ÁREA TOTAL DO LOTE: 2.603,66 M² Aproximadamente

ÁREA CONSTRUÍDA TOTAL: 2.603,66 M²


DATA: 03/12/2021 DESENHO: FACHADAS FOLHA: A2 PRANCHA: 06/10
 ESCALA: INDICADA

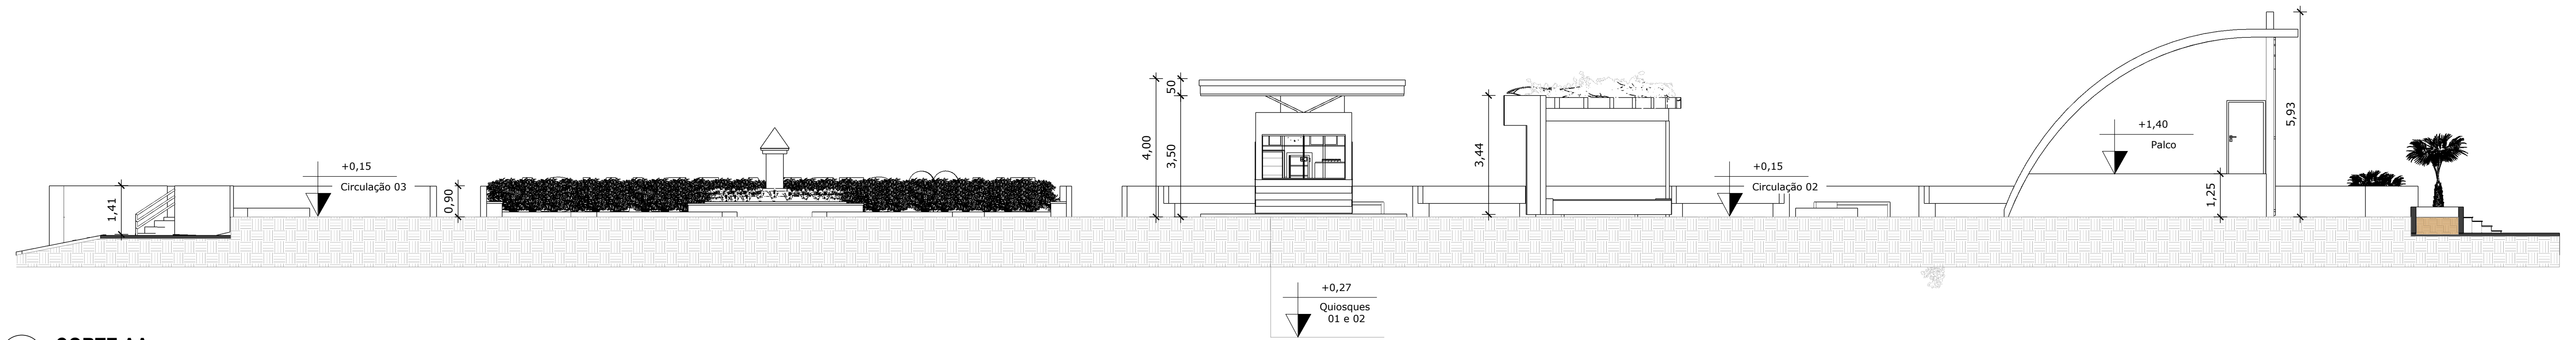

05 CORTE AA
ESCALA 1:100

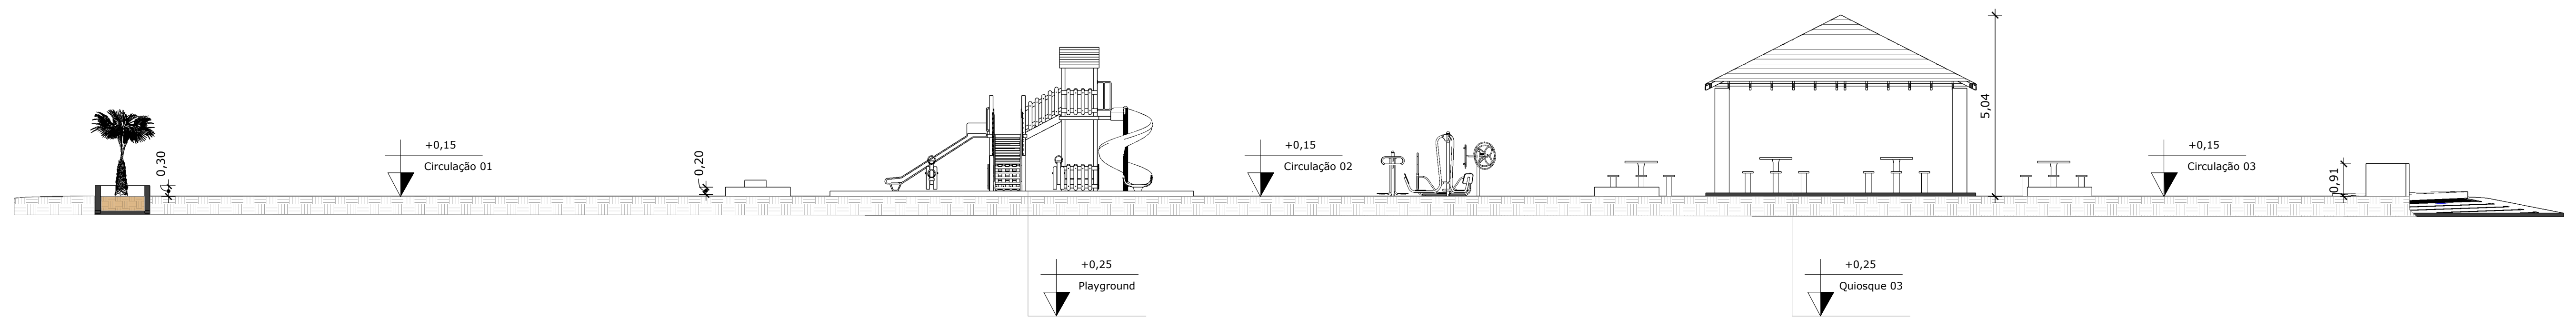

06 CORTE BB
ESCALA 1:100

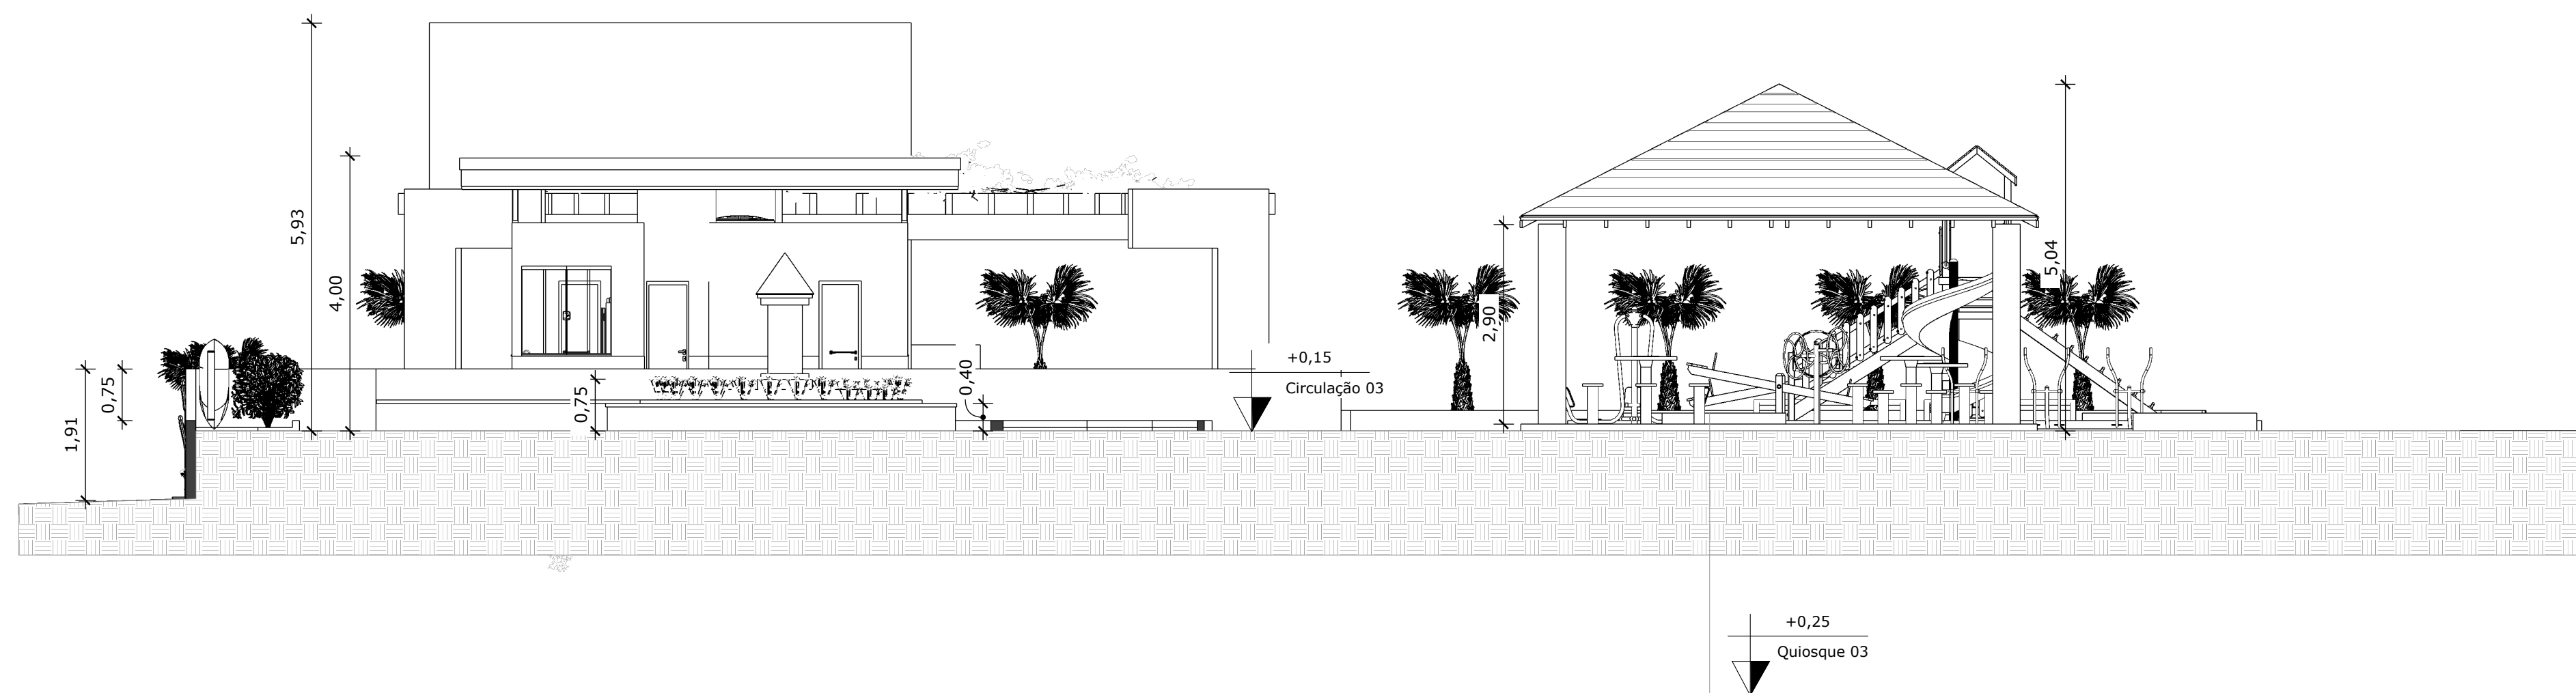

07 CORTE CC
ESCALA 1:75

ANDERSON BISPO
Projetos e Soluções

EMPRESA: AB PROJETOS E SOLUÇÕES LTDA
 CNPJ: 41.393.582/0001-86
 CREA: 0010227997
 ENDEREÇO: Rua: Rui Barbosa, 138, 2 andar, Apt 201 | Centro | Santaluz-Ba | CEP: 48880-000

TELEFONE: (75) 9828-2497
 Telefone: (75) 9828-2497
 CAU-BA nº 125277-9

TÍTULO: PROJETO DE REFORMA - PRAÇA DA SERRA BRANCA
 ENDEREÇO: Povoado de Serra Branca | Zona Rural | Santaluz-Bahia | Cep: 48880-000
 PROPRIETÁRIO: PREFEITURA MUNICIPAL DE SANTALUZ
 RESPONSÁVEL TÉCNICO: _____
 CREA: _____
 CAU: _____



ÁREA TOTAL DO LOTE: 2.603,66 M² Aproximadamente
 ÁREA CONSTRUÍDA TOTAL: 2.603,66 M²

VISTOS:

DATA: 03/12/2021
 ESCALA: INDICADA


DESENHO: CORTES AA, BB E CC

FOLHA: A2
 PRANCHA: 05/10

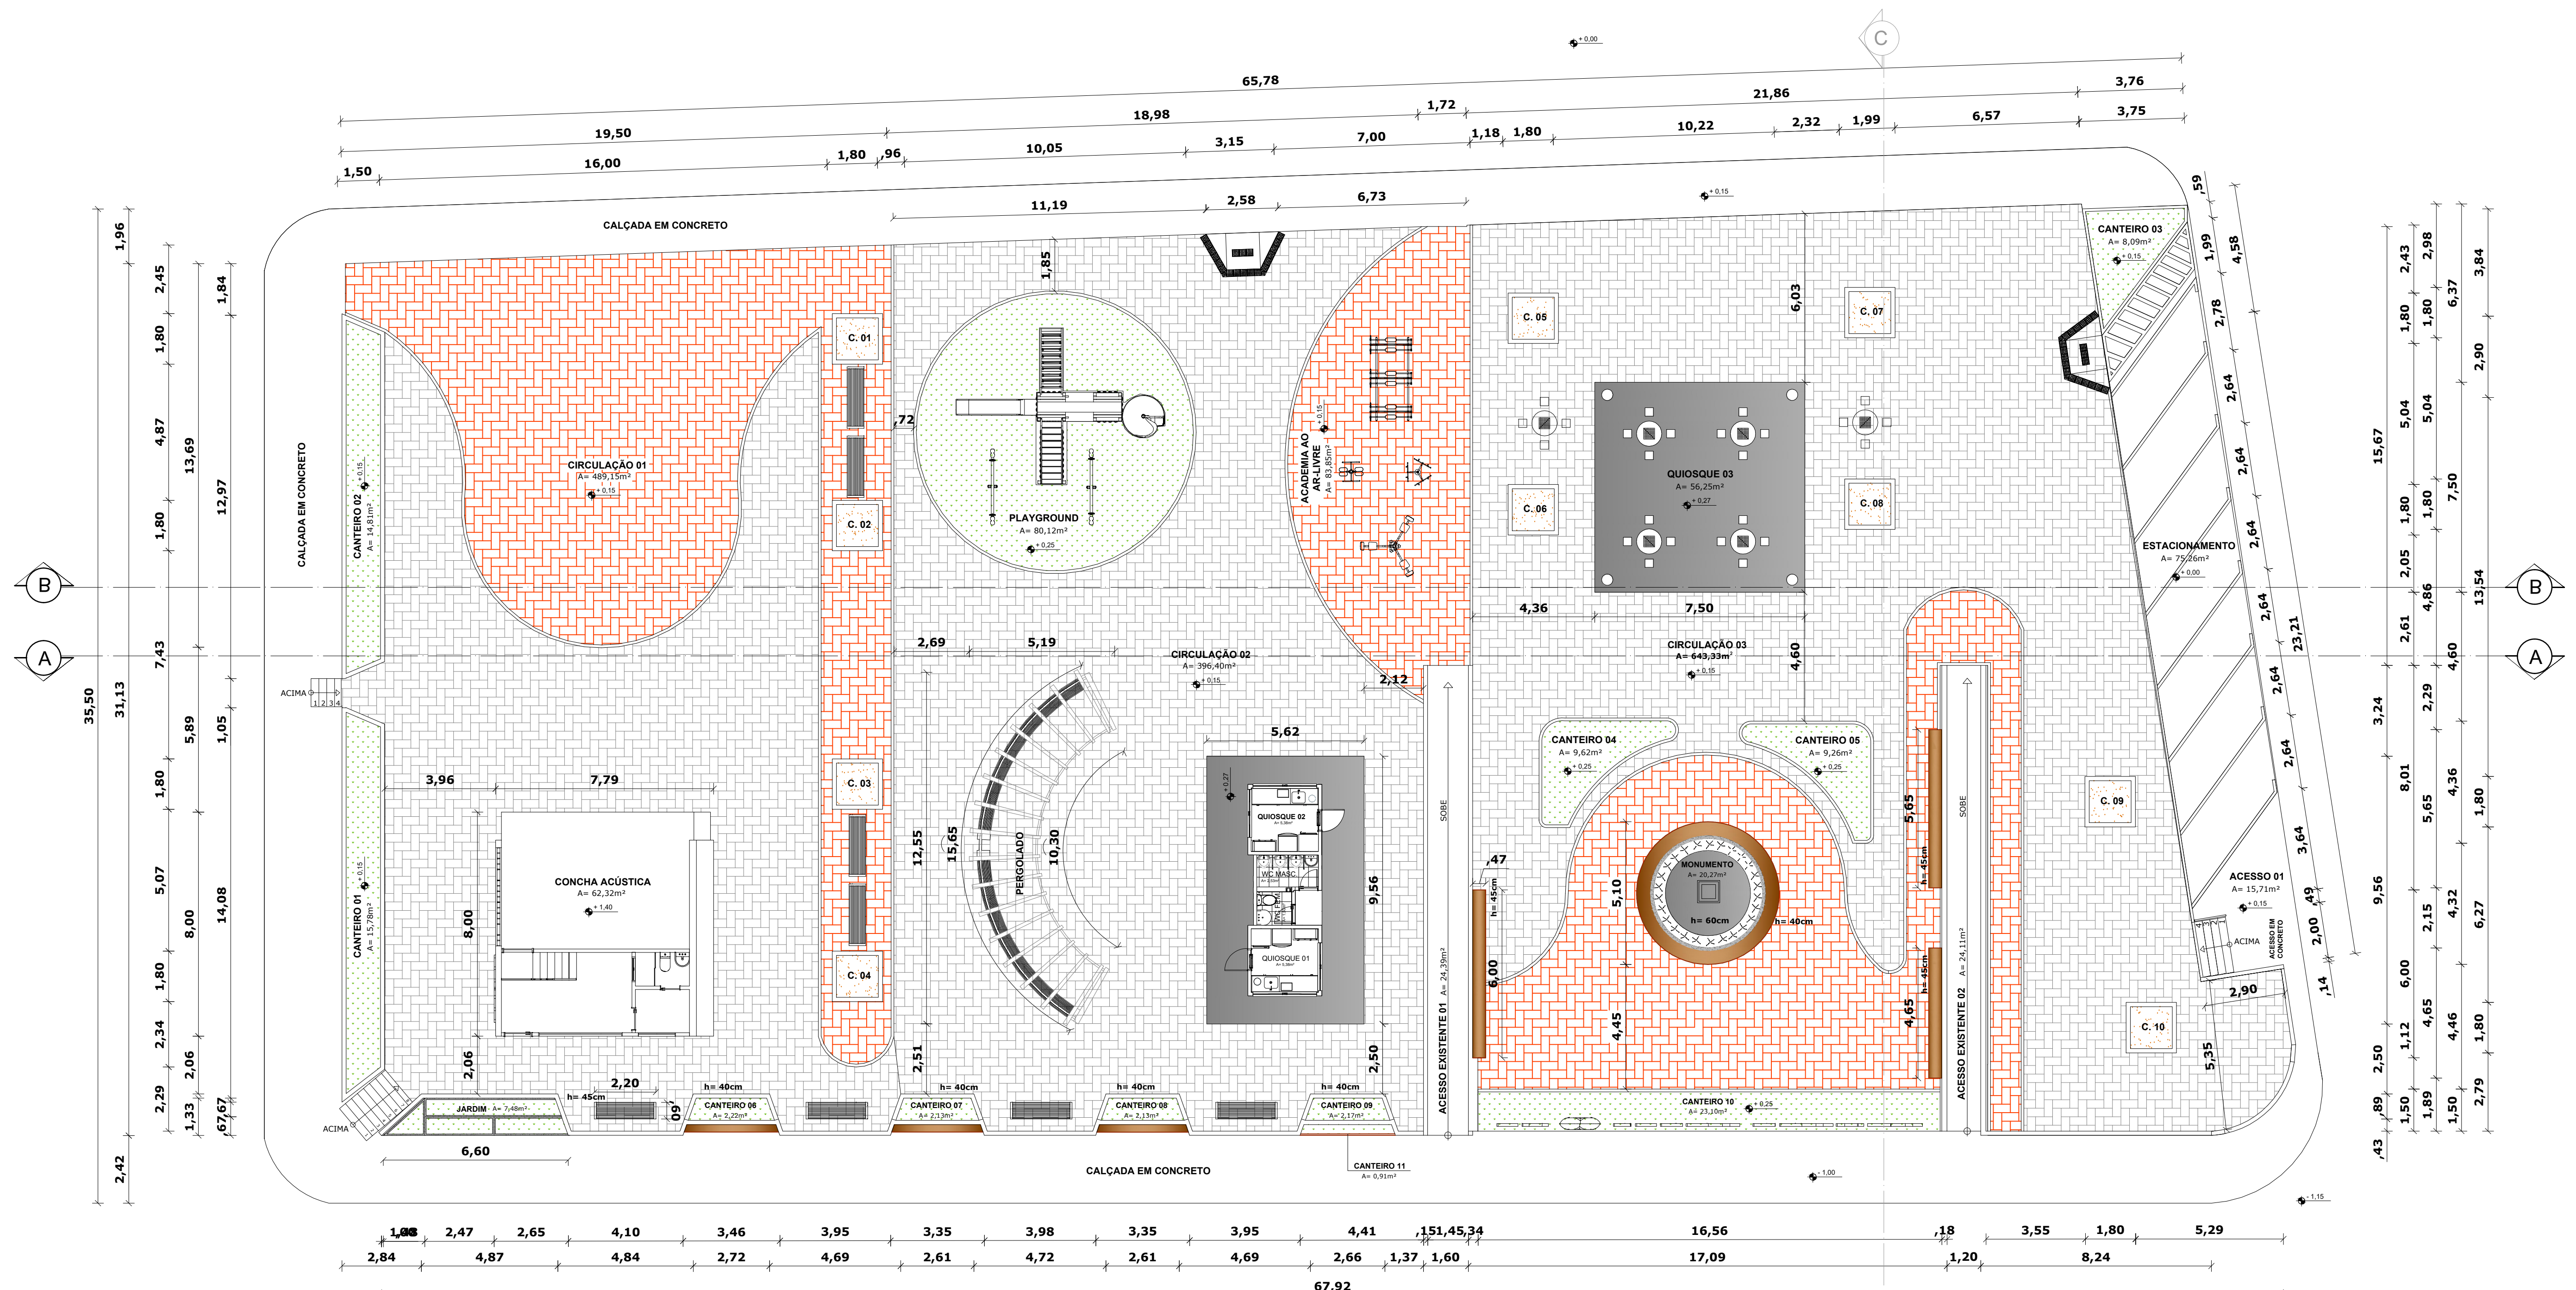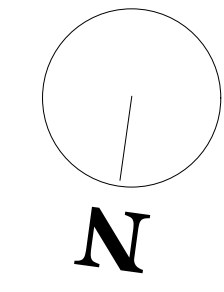


03 PLANTA BAIXA
ESCALA 1:125


DETALHE 01 - MONUMENTO
ESCALA 1:75

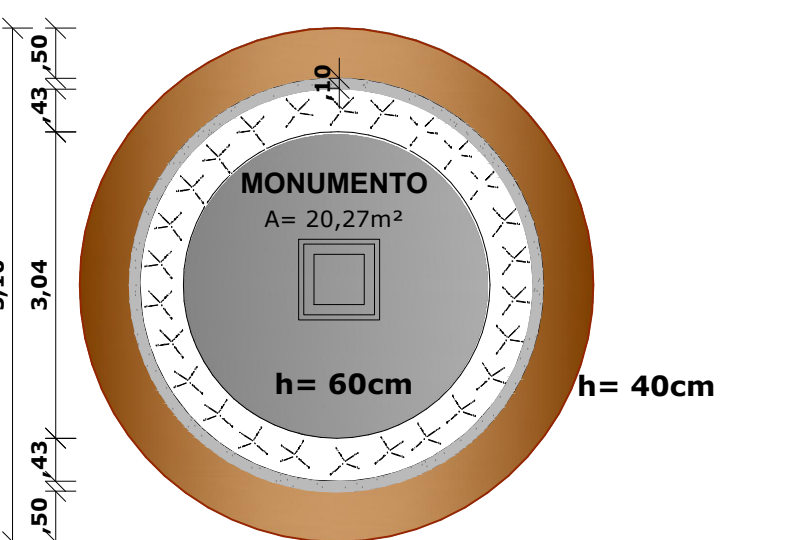


DETALHE 02 - JARDIM
ESCALA 1:50

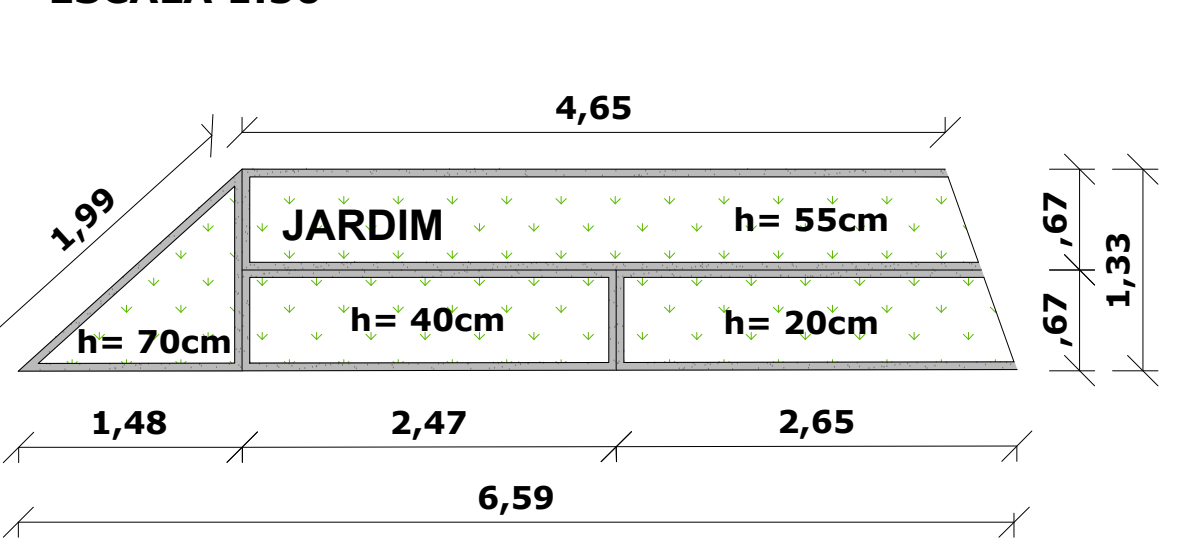

DETALHE 03 - CANTEIROS
ESCALA 1:50

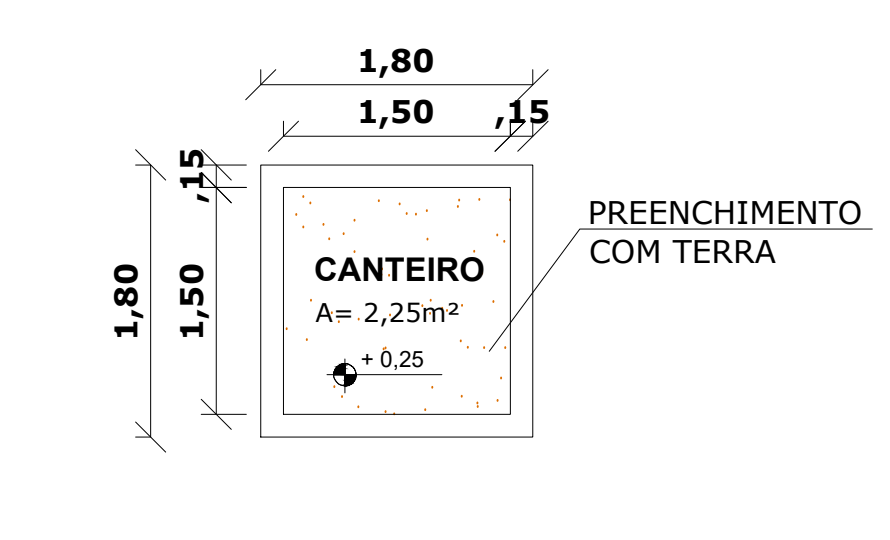

DETALHE 04 - CANTEIROS
ESCALA 1:75

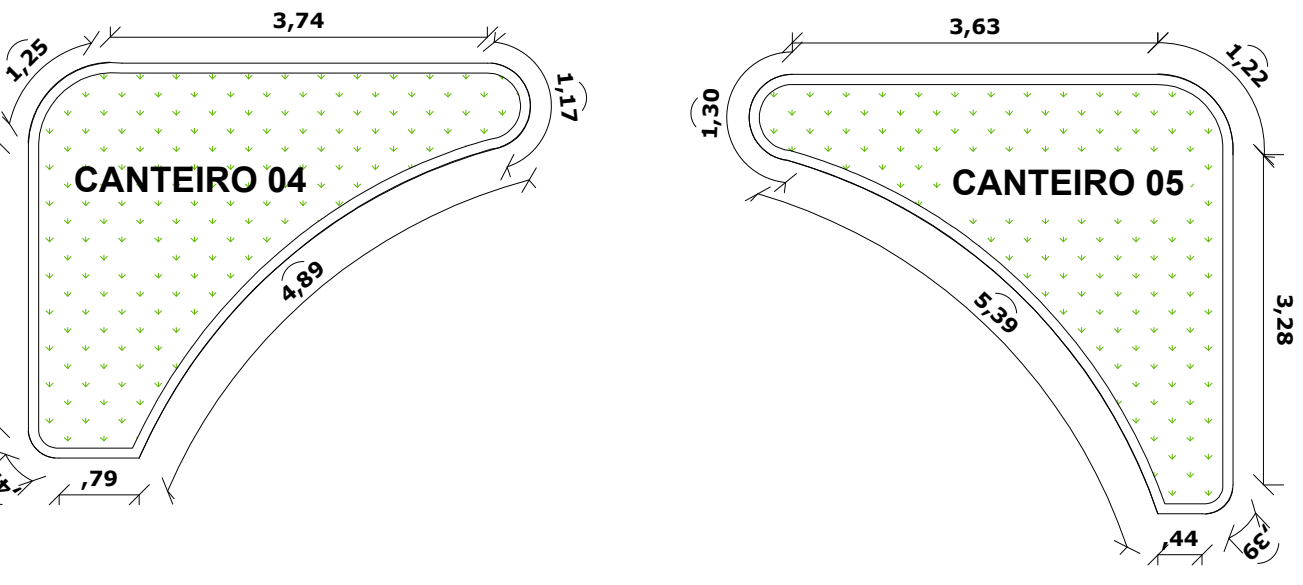

DETALHE 05 - BANCOS SOLTOS
ESCALA 1:25

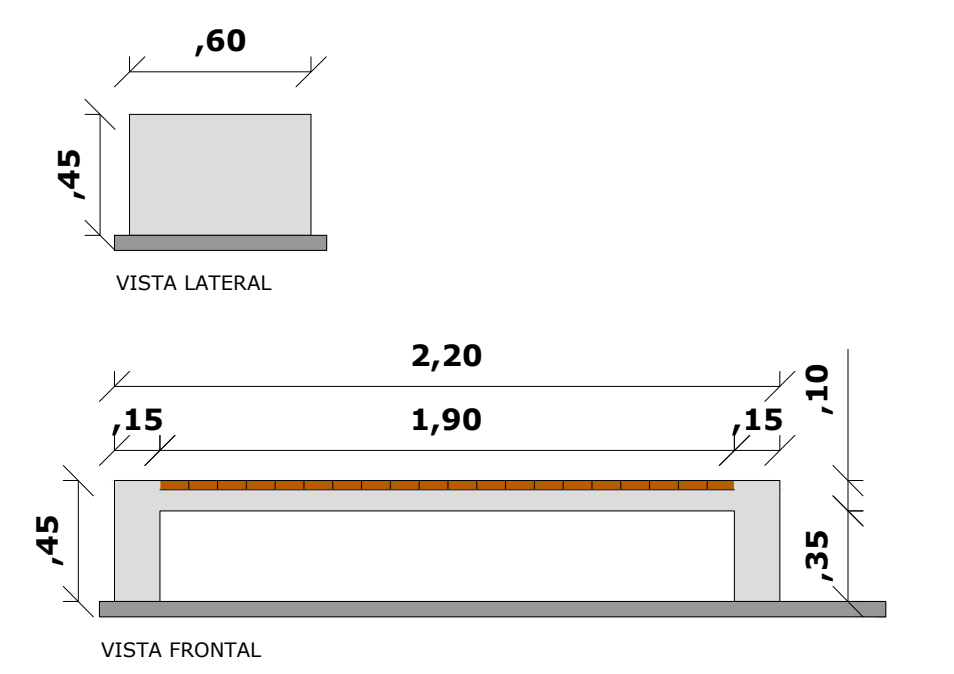


TABELA DE ÁREAS					
ITEM	M²	ITEM	M²	ITEM	M²
Canteiro 01	15,78	C. 01	2,25	Circulação 01	489,15
Canteiro 02	14,81	C. 02	2,25	Circulação 02	396,40
Canteiro 03	8,09	C. 03	2,25	Circulação 03	643,33
Canteiro 04	9,62	C. 04	2,25	Acesso 01	15,71
Canteiro 05	9,26	C. 05	2,25	Quiosques 01 e 02	53,73
Canteiro 06	2,22	C. 06	2,25	Quiosque 03	56,25
Canteiro 07	2,13	C. 07	2,25	Playground	80,12
Canteiro 08	2,13	C. 08	2,25	Academia ao ar-livre	83,85
Canteiro 09	2,17	C. 09	2,25	Monumento	20,27
Canteiro 10	23,10	C. 10	2,25	Estacionamento	75,26
Canteiro 11	0,91	Jardim	7,48	Concha acústica	62,32


LEGENDA

- GRAMA
- BANCO EM MADEIRA DE LEI
- PEITORIL EM GRANITO - NA COR: BRANCO SIENA - e= 2cm
- INTERTRAVADO - PADRÃO ESPINHA DE PEIXE - NA COR: TERRACOTA
- INTERTRAVADO - PADRÃO ESPINHA DE PEIXE - NA COR: NATURAL
- PISO DE ALTA RESISTÊNCIA - NA COR: CINZA
- CALÇADA EM CONCRETO
- TERRA

TÍTULO: PROJETO DE REFORMA - PRAÇA DA SERRA BRANCA
ENDEREÇO: Povoado de Serra Branca | Zona rural | Santaluz-Bahia | Cep: 48880-000
PROPRIETÁRIO: PREFEITURA MUNICIPAL DE SANTALUZ
RESPONSÁVEL TÉCNICO: NOME DO ARQUITETO/ENGENHEIRO
CREA:
CAU:

ÁREA TOTAL DO LOTE: 2.603,66 M² Aproximadamente
ÁREA TOTAL CONSTRUÍDA: 2.603,66 M²
DESENHO: PLANTA BAIXA
DATA: 03/01/2022
ESCALA: 1/125
VISTOS:
FOLHA: A1 **PRANCHA:** 04/10

AB Projetos e Soluções LTDA
 CNPJ: 41.392.582/0001-86
 Tel: (75) 9828-2497
 CREA: 0010227997
 Endereço: Rua: Rui Barbosa, 138, 2 andar, Apt 201 | Centro Santaluz-Ba | CEP: 48880-000

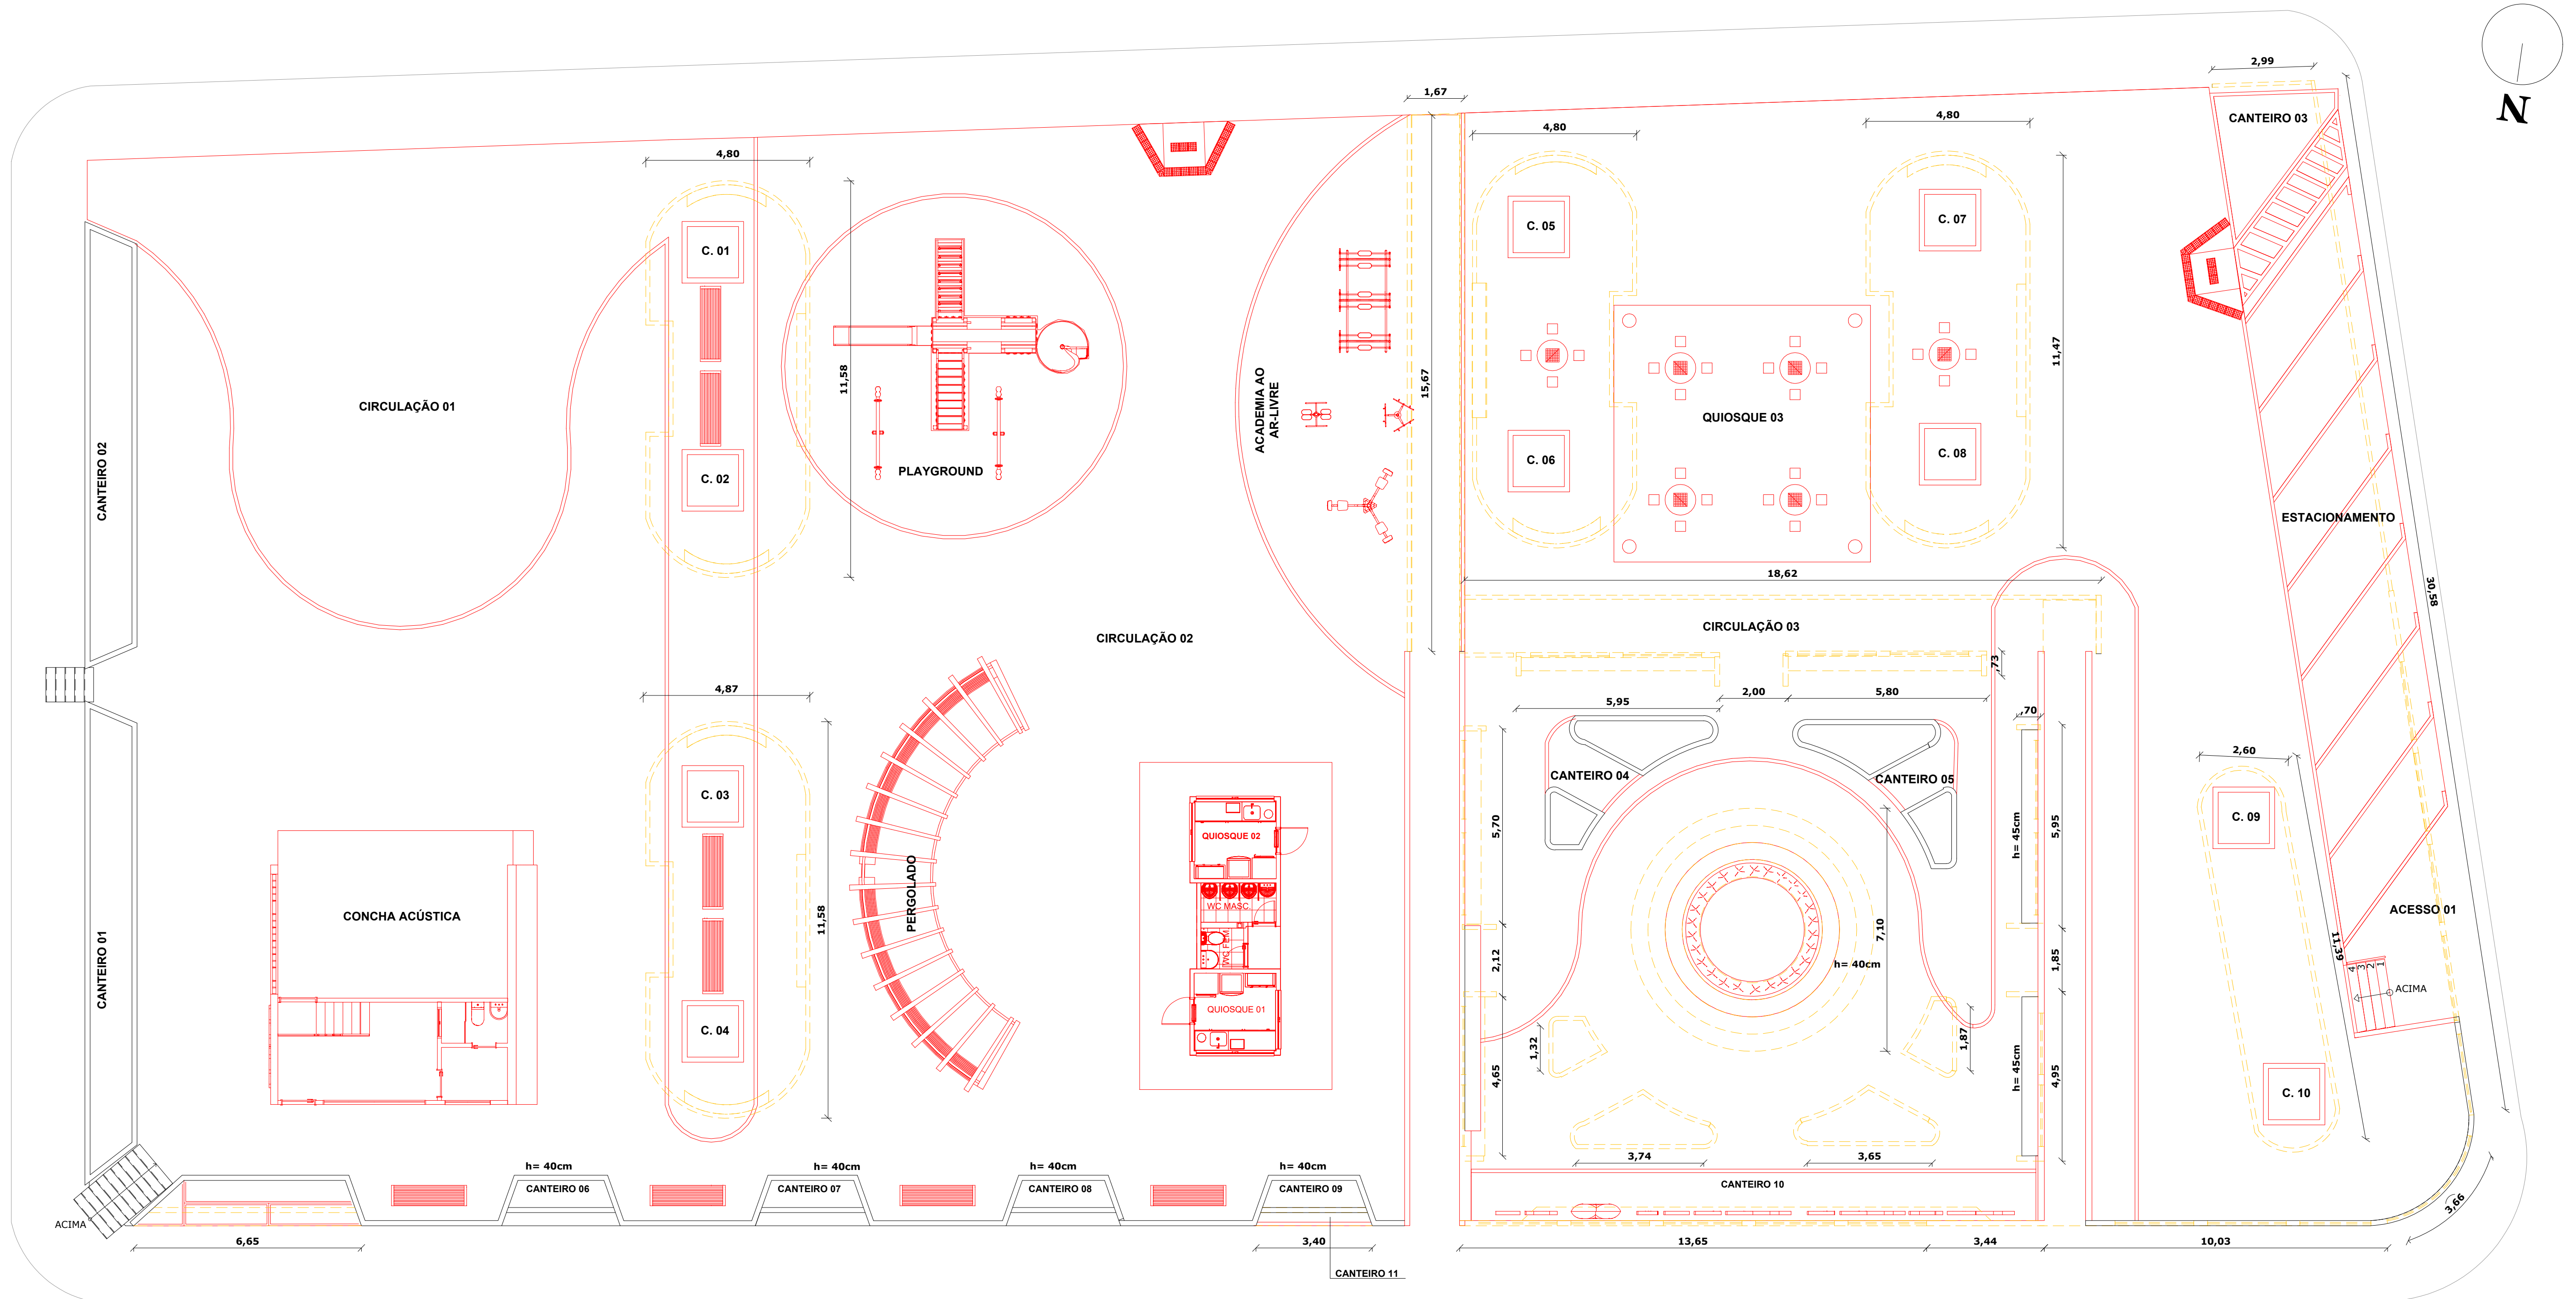

03 PLANTA DE REFORMA
ESCALA 1:100

IMAGEM DE REFERÊNCIA - REMOÇÃO
ESCALA 1:375


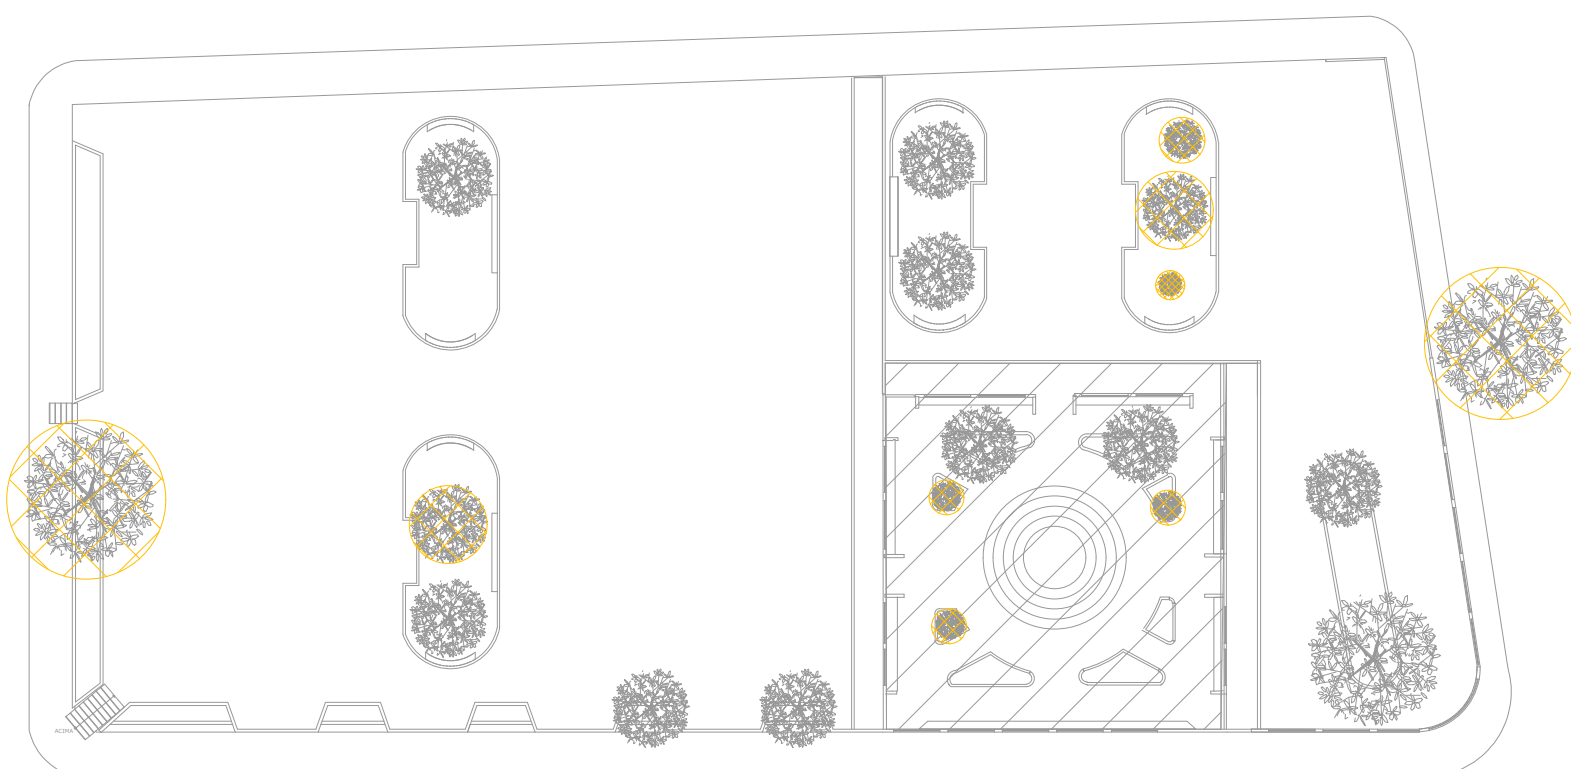


IMAGEM DE REFERÊNCIA - PLANTIO
ESCALA 1:375

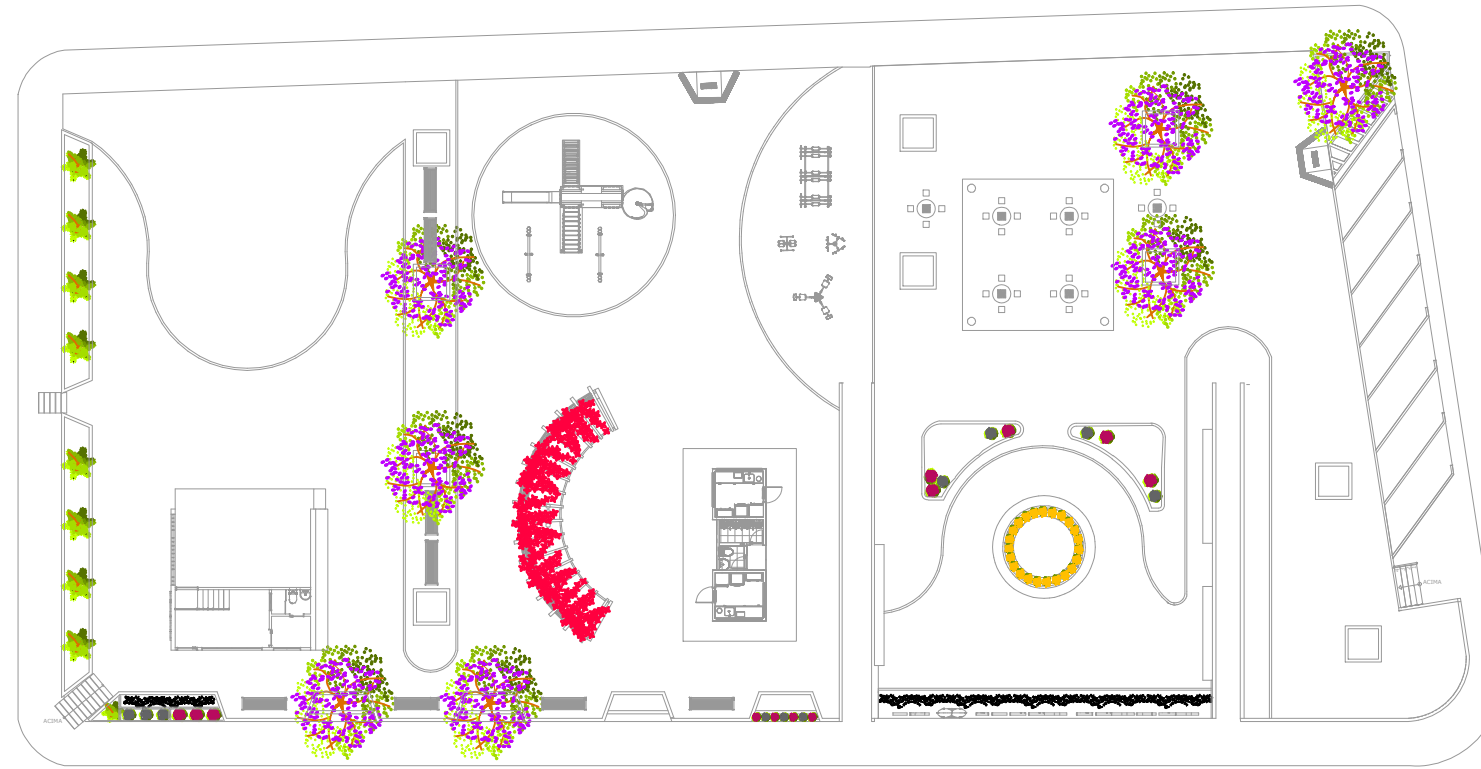

LEGENDA

- ÁREA DE ATERRO
- REMOÇÃO

TÍTULO: PROJETO DE REFORMA - PRAÇA DA SERRA BRANCA
ENDEREÇO: Povoado de Serra Branca | Zona rural | Santaluz-Bahia | Cep: 48880-000
PROPRIETÁRIO: PREFEITURA MUNICIPAL DE SANTALUZ
RESPONSÁVEL TÉCNICO:
Leivina de Oliveira Quadres
Arquiteta
CAU-BA nº: A235277-9
CREA: _____
CAU: _____

LEGENDA

- MANTER
- DEMOLIR
- CONSTRUIR

ÁREA TOTAL DO LOTE: 2.603,66 M² Aproximadamente
ÁREA TOTAL CONSTRUÍDA: 2.603,66 M²

DESENHO: PLANTA DE REFORMA

DATA: 03/01/2022 **ESCALA:** 1/100


VISTOS:

ANDERSON BISPO
 Projetos e Soluções
 AB Projetos e Soluções LTDA
 CNPJ: 41.392.582/0001-86
 Tel: (75) 9828-2497
 CREA: 0010227997
 Endereço: Rua: Rui Barbosa, 138,
 2 andar, Apt 201 | Centro
 Santaluz-Ba | CEP: 48880-000

FOLHA: **A1** **PRANCHA:** **03/10**


ESTRADA DA SERRA BRANCA

ESTRADA DA SERRA BRANCA

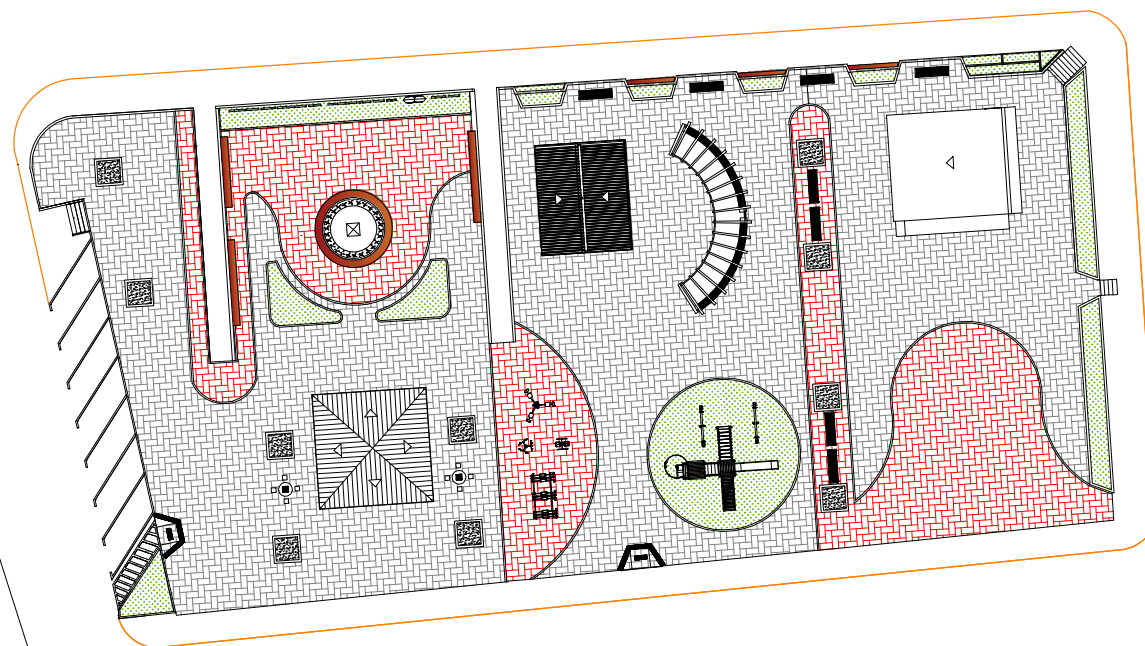

02 PLANTA DE SITUAÇÃO

ESCALA 1:500

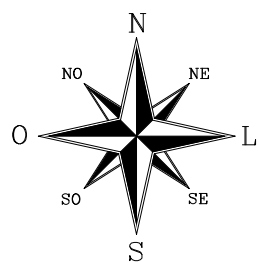

LEGENDA

 MEIO-FIO



AB Projeto e Soluções LTDA
CNPJ: 41.392.582 / 0001 -86
Tel: (75) 9828 - 2497
CREA: 0010227997
Endereço: Rua: Rui Barbosa, 138, 2 andar, Apt 201 | Centro Santaluz-Ba | CEP: 48880-000

TÍTULO: PROJETO DE REFORMA - PRAÇA DA SERRA BRANCA

ENDEREÇO: Povoado de Serra Branca | Zona Rural | Santaluz - BA | Cep: 48880-000

PROPRIETÁRIO: PREFEITURA MUNICIPAL DE SANTALUZ

RESPONSÁVEL TÉCNICO: _____

NOME DO ARQUITETO/ENGENHEIRO


Leivinia de Oliveira Quadros
Arquiteta
CAU-BA nº A255277-9

CAU/CREA:

ÁREA TOTAL DO LOTE: 2.603,66 M² Aproximadamente

ÁREA TOTAL CONSTRUÍDA: 2.603,66 M²

DATA:

03/01/2022

DESENHO:

PLANTA DE SITUAÇÃO

VISTOS:

ESCALA:

1/500

FOLHA:

A3

PRANCHA:

02

/10



FONTES DA IMAGEM: Google Maps

01 Planta de Localização

SEM ESCALA

LEGENDA



LOCAL DA OBRA

LONGITUDE: 11°09'42,50" S

LATITUDE: 39°18'49,33" O



ANDERSON BISPO
PROJETOS E SOLUÇÕES

EMPRESA: AB PROJETOS E SOLUÇÕES LTDA

CNPJ: 41.392.582/0001-86

CREA: 0010227997

TELEFONE: (75) 9828-2497

ENDEREÇO: Rua: Rui Barbosa, 138, 2 andar, Apt 201 | Centro | Santaluz-Ba | CEP: 48880-000

PROJETO: PROJETO DE REFORMA - PRAÇA DA SERRA BRANCA

ENDEREÇO: Povoado de Serra Branca | Zona Rural | Santaluz-Bahia | Cep: 48880-000

VISTOS:

PROPRIETÁRIO:

PREFEITURA MUNICIPAL DE SANTALUZ

RESPONSÁVEL TÉCNICO:

NOME DO ARQUITETO/ENGENHEIRO

CREA:
CAU:

FOLHA:

ESCALA:

SEM ESCALA

DESENHO:

PLANTA DE LOCALIZAÇÃO

DATA:

03/01/2022

01/10