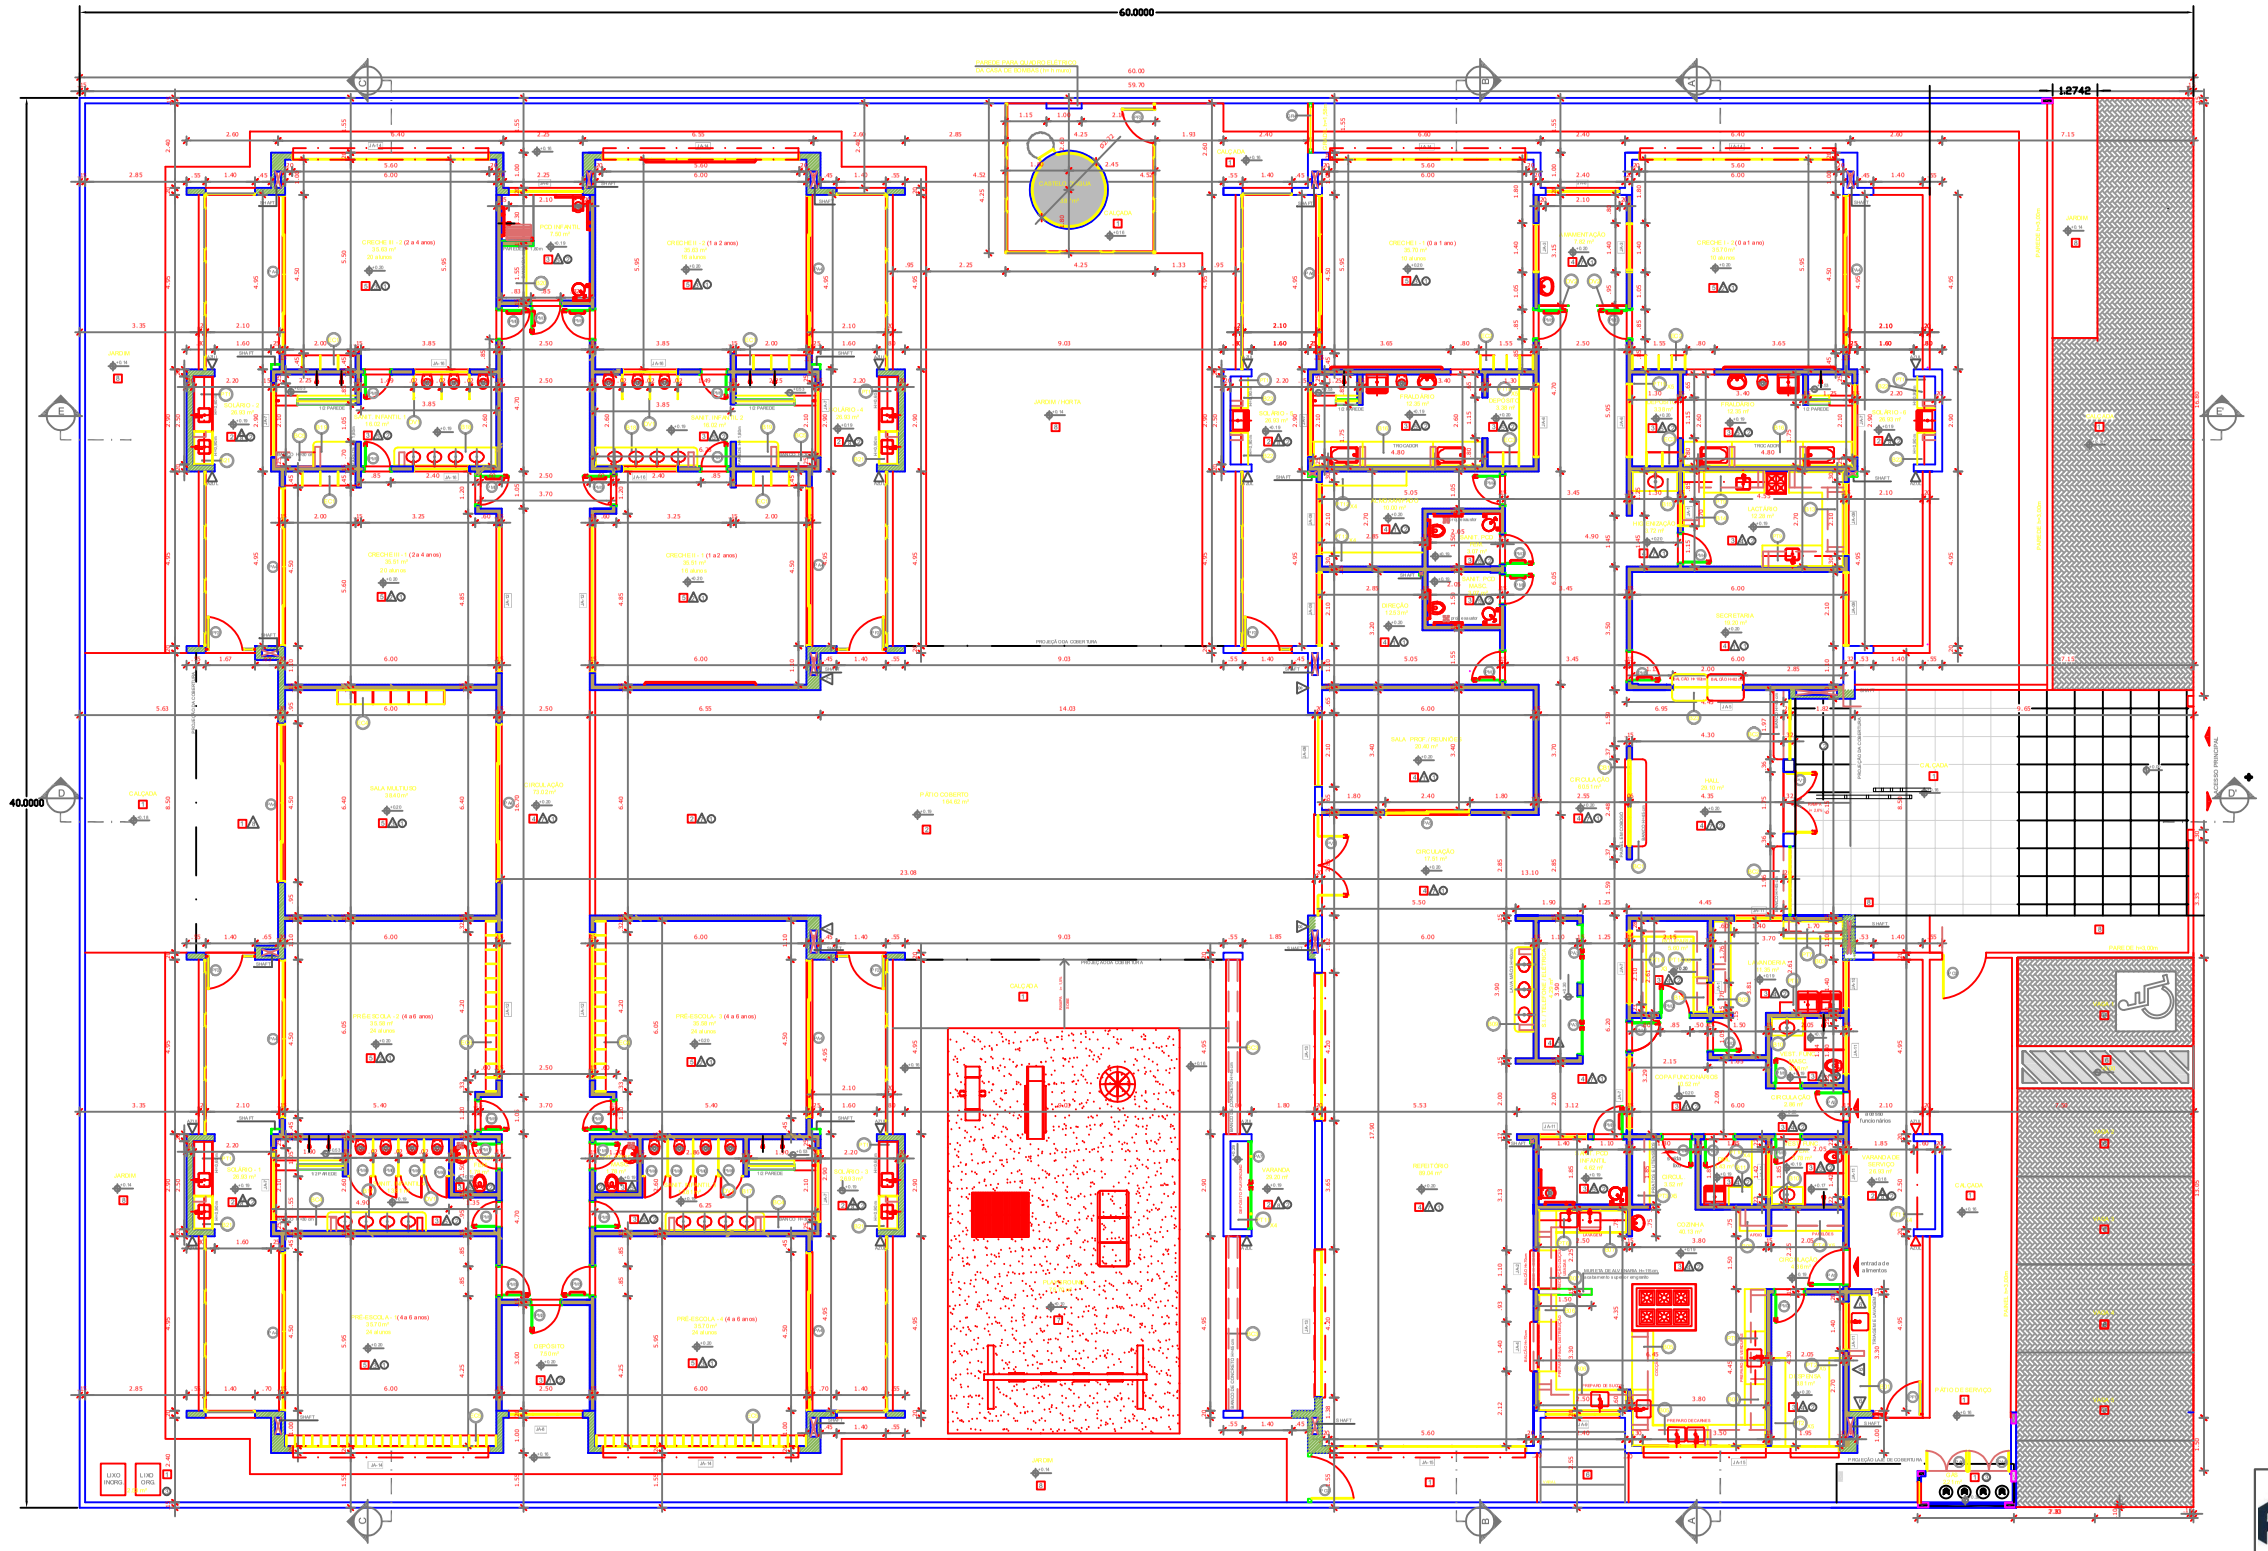

NOTAS

- MEDIDAS E NÍVEIS EM METROS;
- VERIFICAR POSIÇÃO EXATA DOS PILARES NO PROJETO ESTRUTURAL;
- VERIFICAR DETALHES CONSTRUTIVOS PERTINENTES NAS PRANCHAS DE DETALHAMENTO;
- EM CASO DE CONFLITO DE INFORMAÇÕES ENTRE O PROJETO GRÁFICO E O MEMORIAL DESCRITIVO, PREVALECE A INFORMAÇÃO CONTIDA NOS DESENHOS;
- ALTERAÇÕES NESTE PROJETO SOMENTE COM AUTORIZAÇÃO EXPRESSA DO FNDE

REFERÊNCIAS:

- PLANILHA DE QUANTITATIVOS;
- MEMORIAL DESCRITIVO E ESPECIFICAÇÕES TÉCNICAS

LEGENDA:

NÍVEL PISO ACABADO / NÍVEL PISO BRUTO	INDICAÇÃO NÍVEIS PLANTA E CORTE		INDICAÇÃO DE VISTAS
	INDICAÇÃO DE CORTES		ESPECIFICAÇÕES DE MATERIAIS
	INDICAÇÃO DE FACHADAS		INDICAÇÃO DE EIXOS
JA-X / PA-X	INDICAÇÃO DE PORTAS E JANELAS	BCX	INDICAÇÃO DE ELEMENTOS (BANCADAS, PRATELEIRAS E ETC.)

DETALHE - SHAFT HIDRÁULICA

MAPA DE ESQUADRIAS

LEGENDA DE PORTAS - PORTAS EM MADEIRA COM PINTURA

REF.	Dimensões (cm)	Quantidade	TIPO	AMBIENTES
	70 x 210	10	01 folha - de abrir	Sanitários Infantil, Vest.funcionários, Sanitários Funcionários, Copa e Cozinha
	80 x 210	05	01 folha - de abrir	Despensa, DML, Rouparia, Lavanderia e Depósito
	90 x 210	01	01 folha - de abrir	Almoxarifado
	90 x 210	10	01 folha - de abrir	Sanitários Infantil, Sanitários Funcionários, Copa e Cozinha
	90 x 210	08	01 folha - de abrir	Almoxarifado, Rouparia, Lavanderia e Depósito
	90 x 210	06	01 folha - de abrir	Sanitários Infantil, Sanitários Funcionários, Copa e Cozinha
	90 x 210	01	01 folha - de abrir	Copa