


1 **CORTE AA**
ESCALA 1 : 50

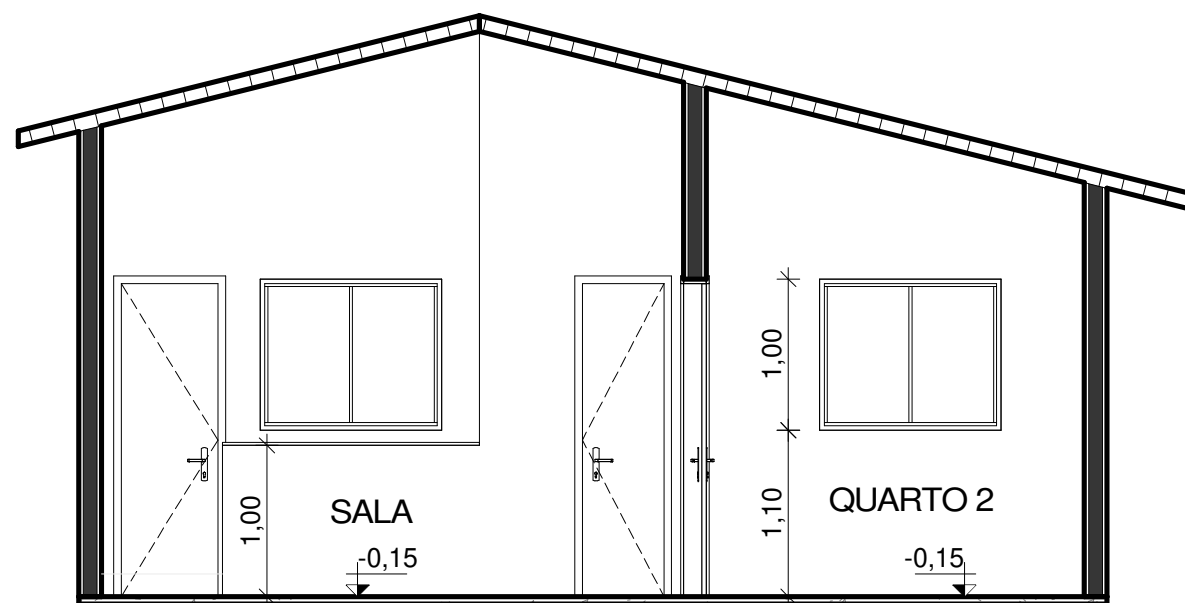

2 **CORTE BB**
ESCALA 1 : 50



AB Projeto e Soluções LTDA
CNPJ: 41.392.582 / 0001 -86
Tel: (75) 9828 - 2497
CREA: 0010227997
Endereço: Rua: Rui Barbosa, 138, 2 andar, Apt 201 | Centro Santaluz-Ba | CEP: 48880-000

TÍTULO: CASA POPULAR
ENDEREÇO: Santaluz - BA | Cep: 48880-000
PROPRIETÁRIO: PREFEITURA MUNICIPAL DE SANTALUZ
RESPONSÁVEL TÉCNICO: _____ **CAU/CREA:** _____
NOME DO ARQUITETO/ENGENHEIRO

VISTOS:

ÁREA TOTAL DO LOTE: 64,40 m² Aproximadamente
ÁREA TOTAL CONSTRUÍDA: 59,14 m² Aproximadamente

ESCALA:
INDICADA

DATA:
24/01/2023

DESENHO:
CORTES AA E BB

FOLHA:
A3

PRANCHA:
05