





01 FACHADA FRONTAL
ESCALA 1:50



02 FACHADA POSTERIOR
ESCALA 1:50

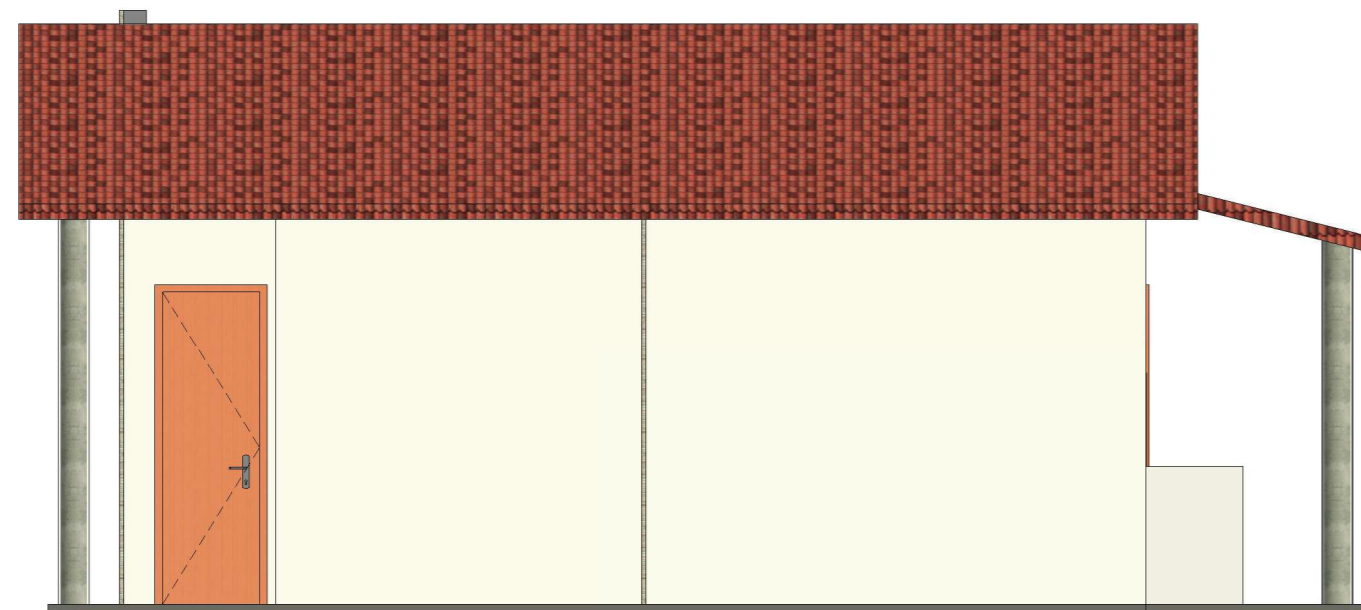

03 FACHADA LATERAL - DIREITA
ESCALA 1:50

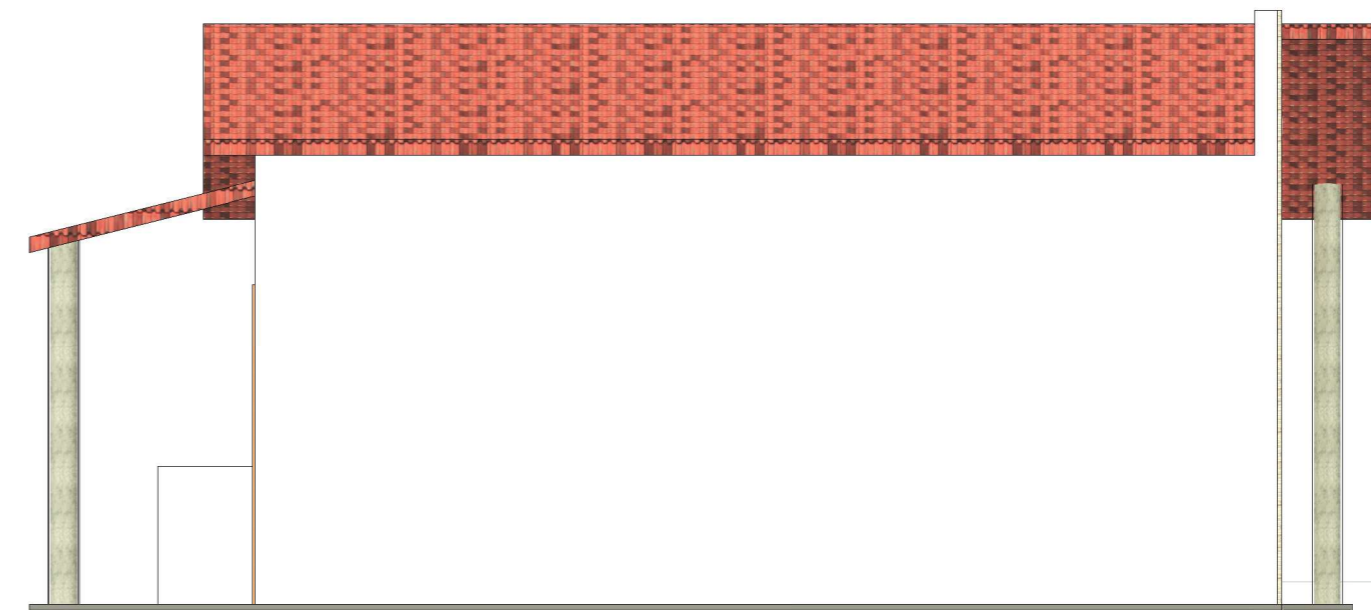

04 FACHADA LATERAL - ESQUERDA
ESCALA 1:50

TÍTULO: CASA POPULAR
ENDEREÇO: Santaluz - BA | Cep: 48880-000
PROPRIETÁRIO: _____
 PREFEITURA MUNICIPAL DE SANTALUZ
RESPONSÁVEL TÉCNICO: _____
 NOME DO ARQUITETO/ENGENHEIRO
CREA: _____
CAU: _____

ÁREA TOTAL DO LOTE: 64,40 m² Aproximadamente
 ÁREA TOTAL CONSTRUÍDA: 59,14 m²
 TAXA DE OCUPAÇÃO: 82,18%

DESENHO: FACHADAS

VISTOS:

DATA: 24/01/2023
 ESCALA: INDICADA



ANDERSON BISPO
 Projetos e Soluções
 AB Projeto e Soluções LTDA
 CNPJ: 41.392.582 / 0001-86
 Tel: (75) 9828 - 2497
 CREA: 0010227997
 Endereço: Rua: Rui Barbosa, 138, 2
 andar, Apt 201 | Centro Santaluz-Ba |
 CEP: 48880-000

FOLHA: A2
 PRANCHA: 06