




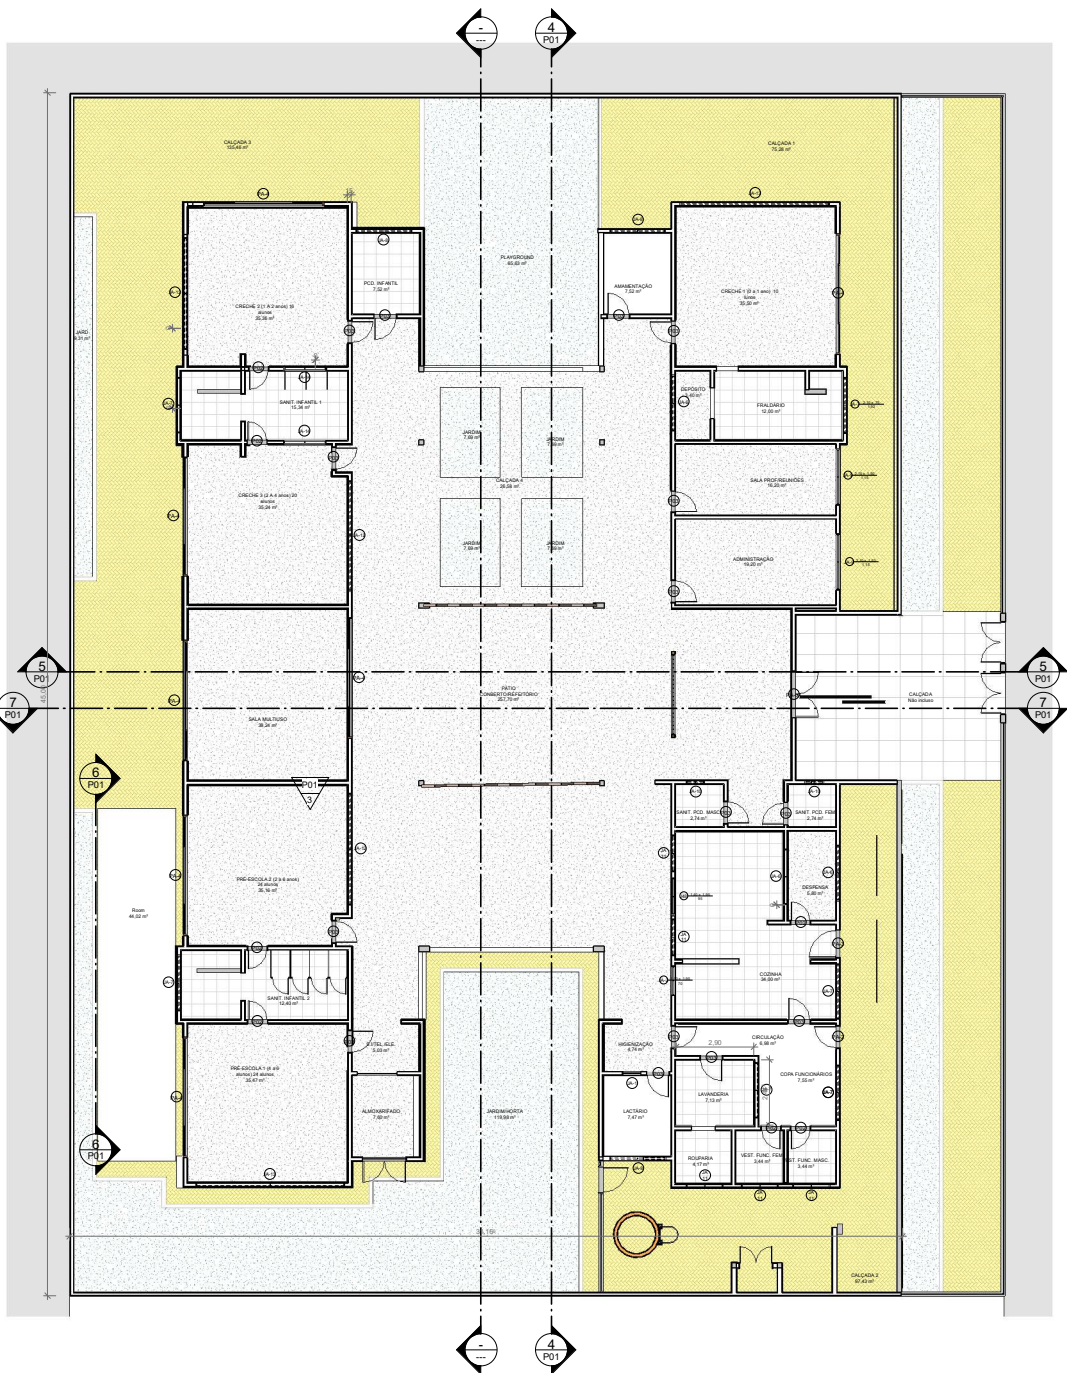


2 FACHADA LESTE
ESCALA 1:100

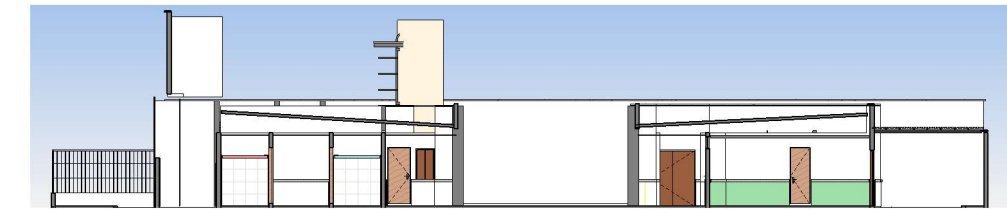


3 FACHADA NORTE
ESCALA 1:100

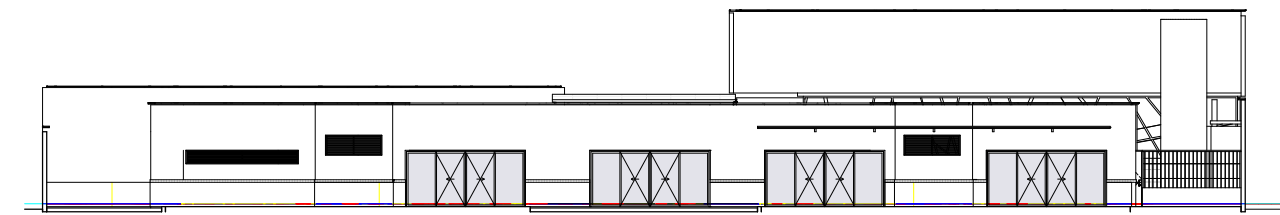


6 Section 5
ESCALA 1:100

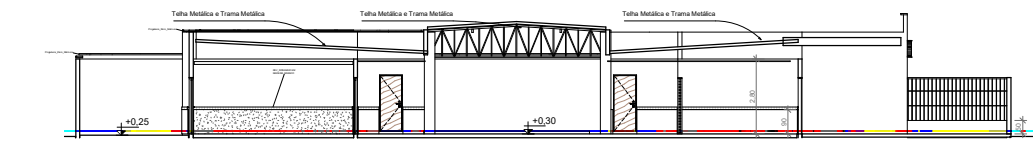

5 Section 0
ESCALA 1:100

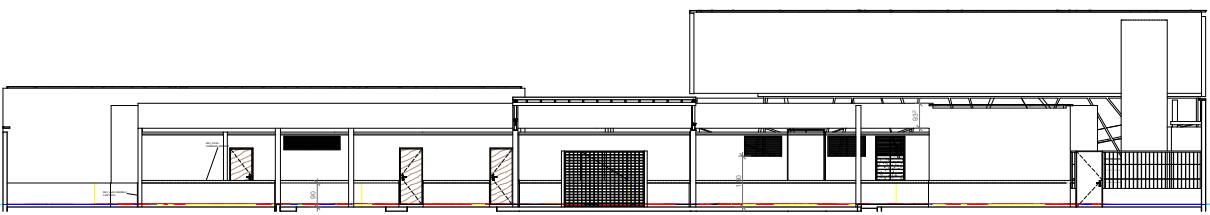

4 Section 3
ESCALA 1:100

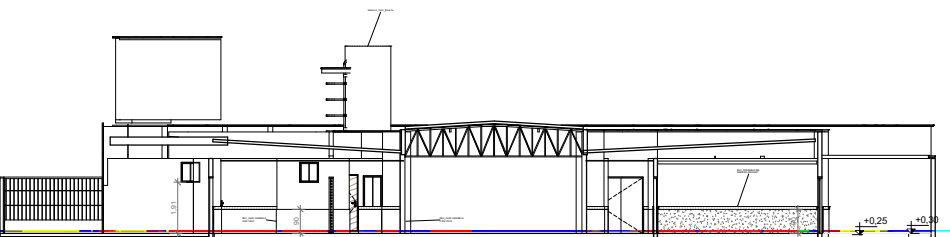

7 Section 6
ESCALA 1:100



