




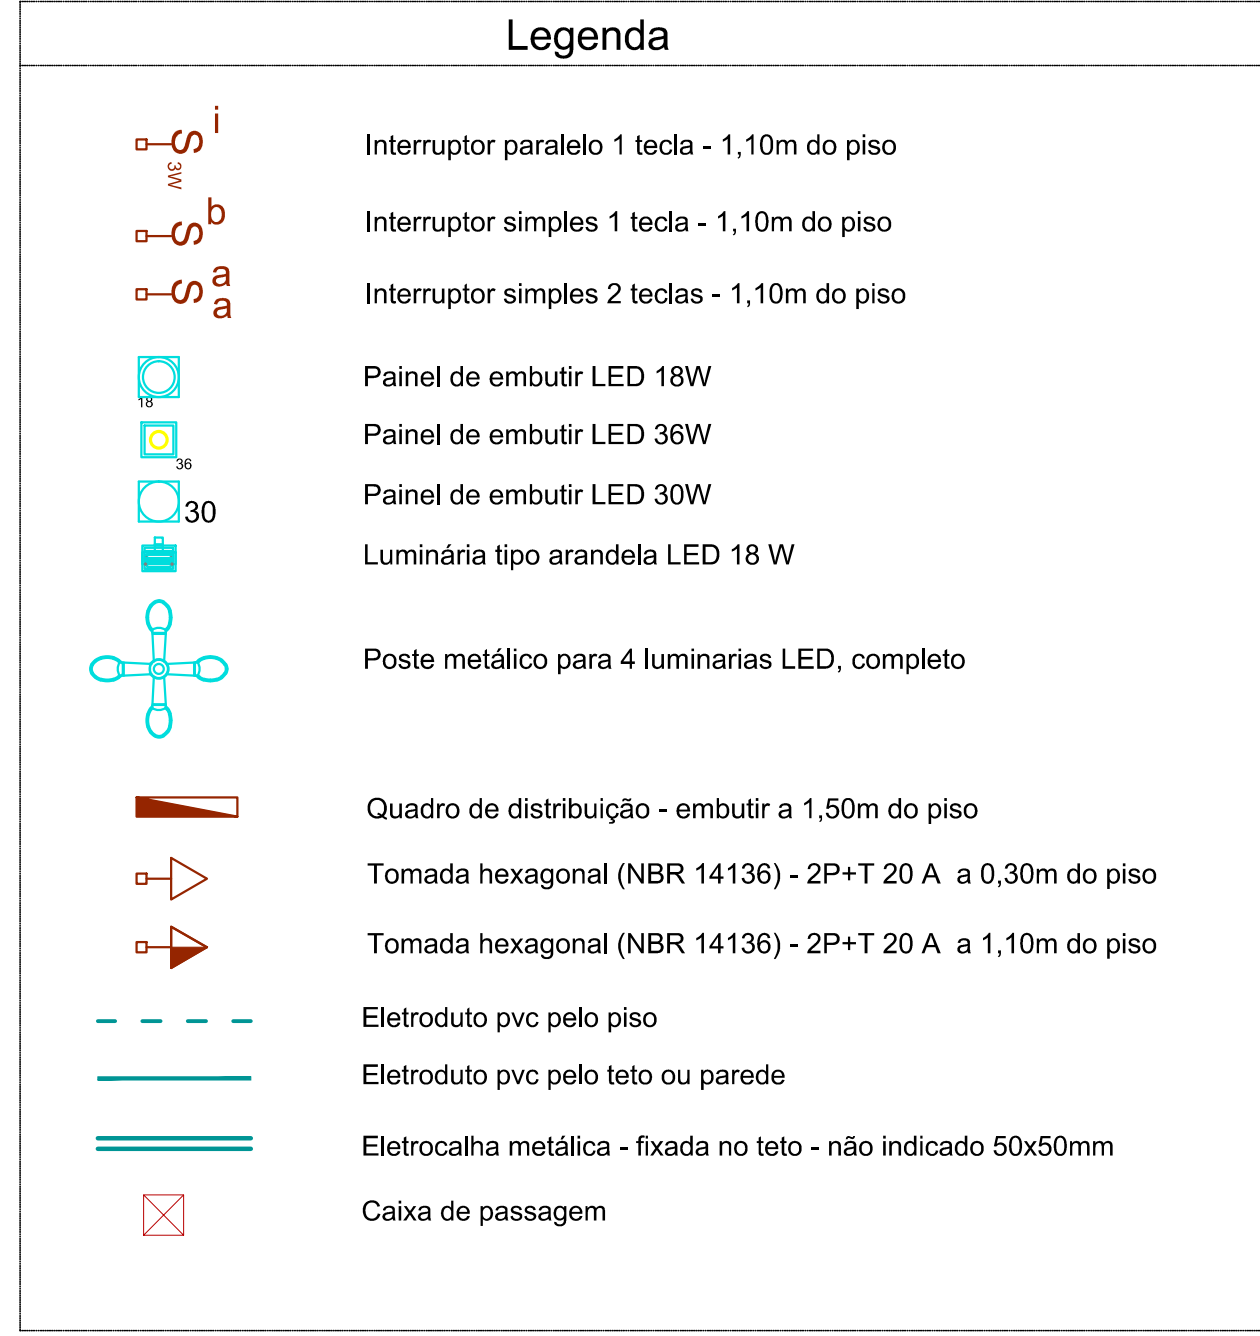

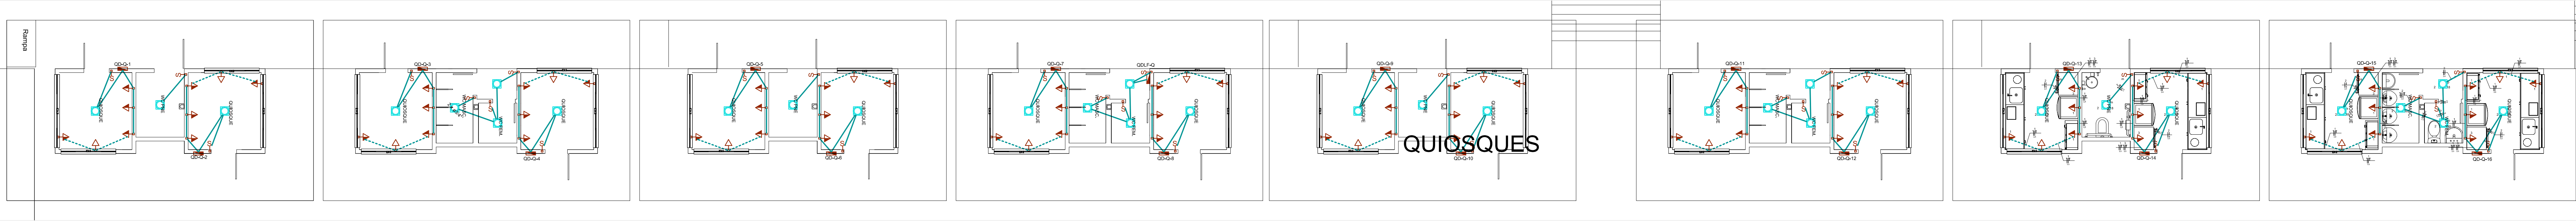


QUIOSQUES


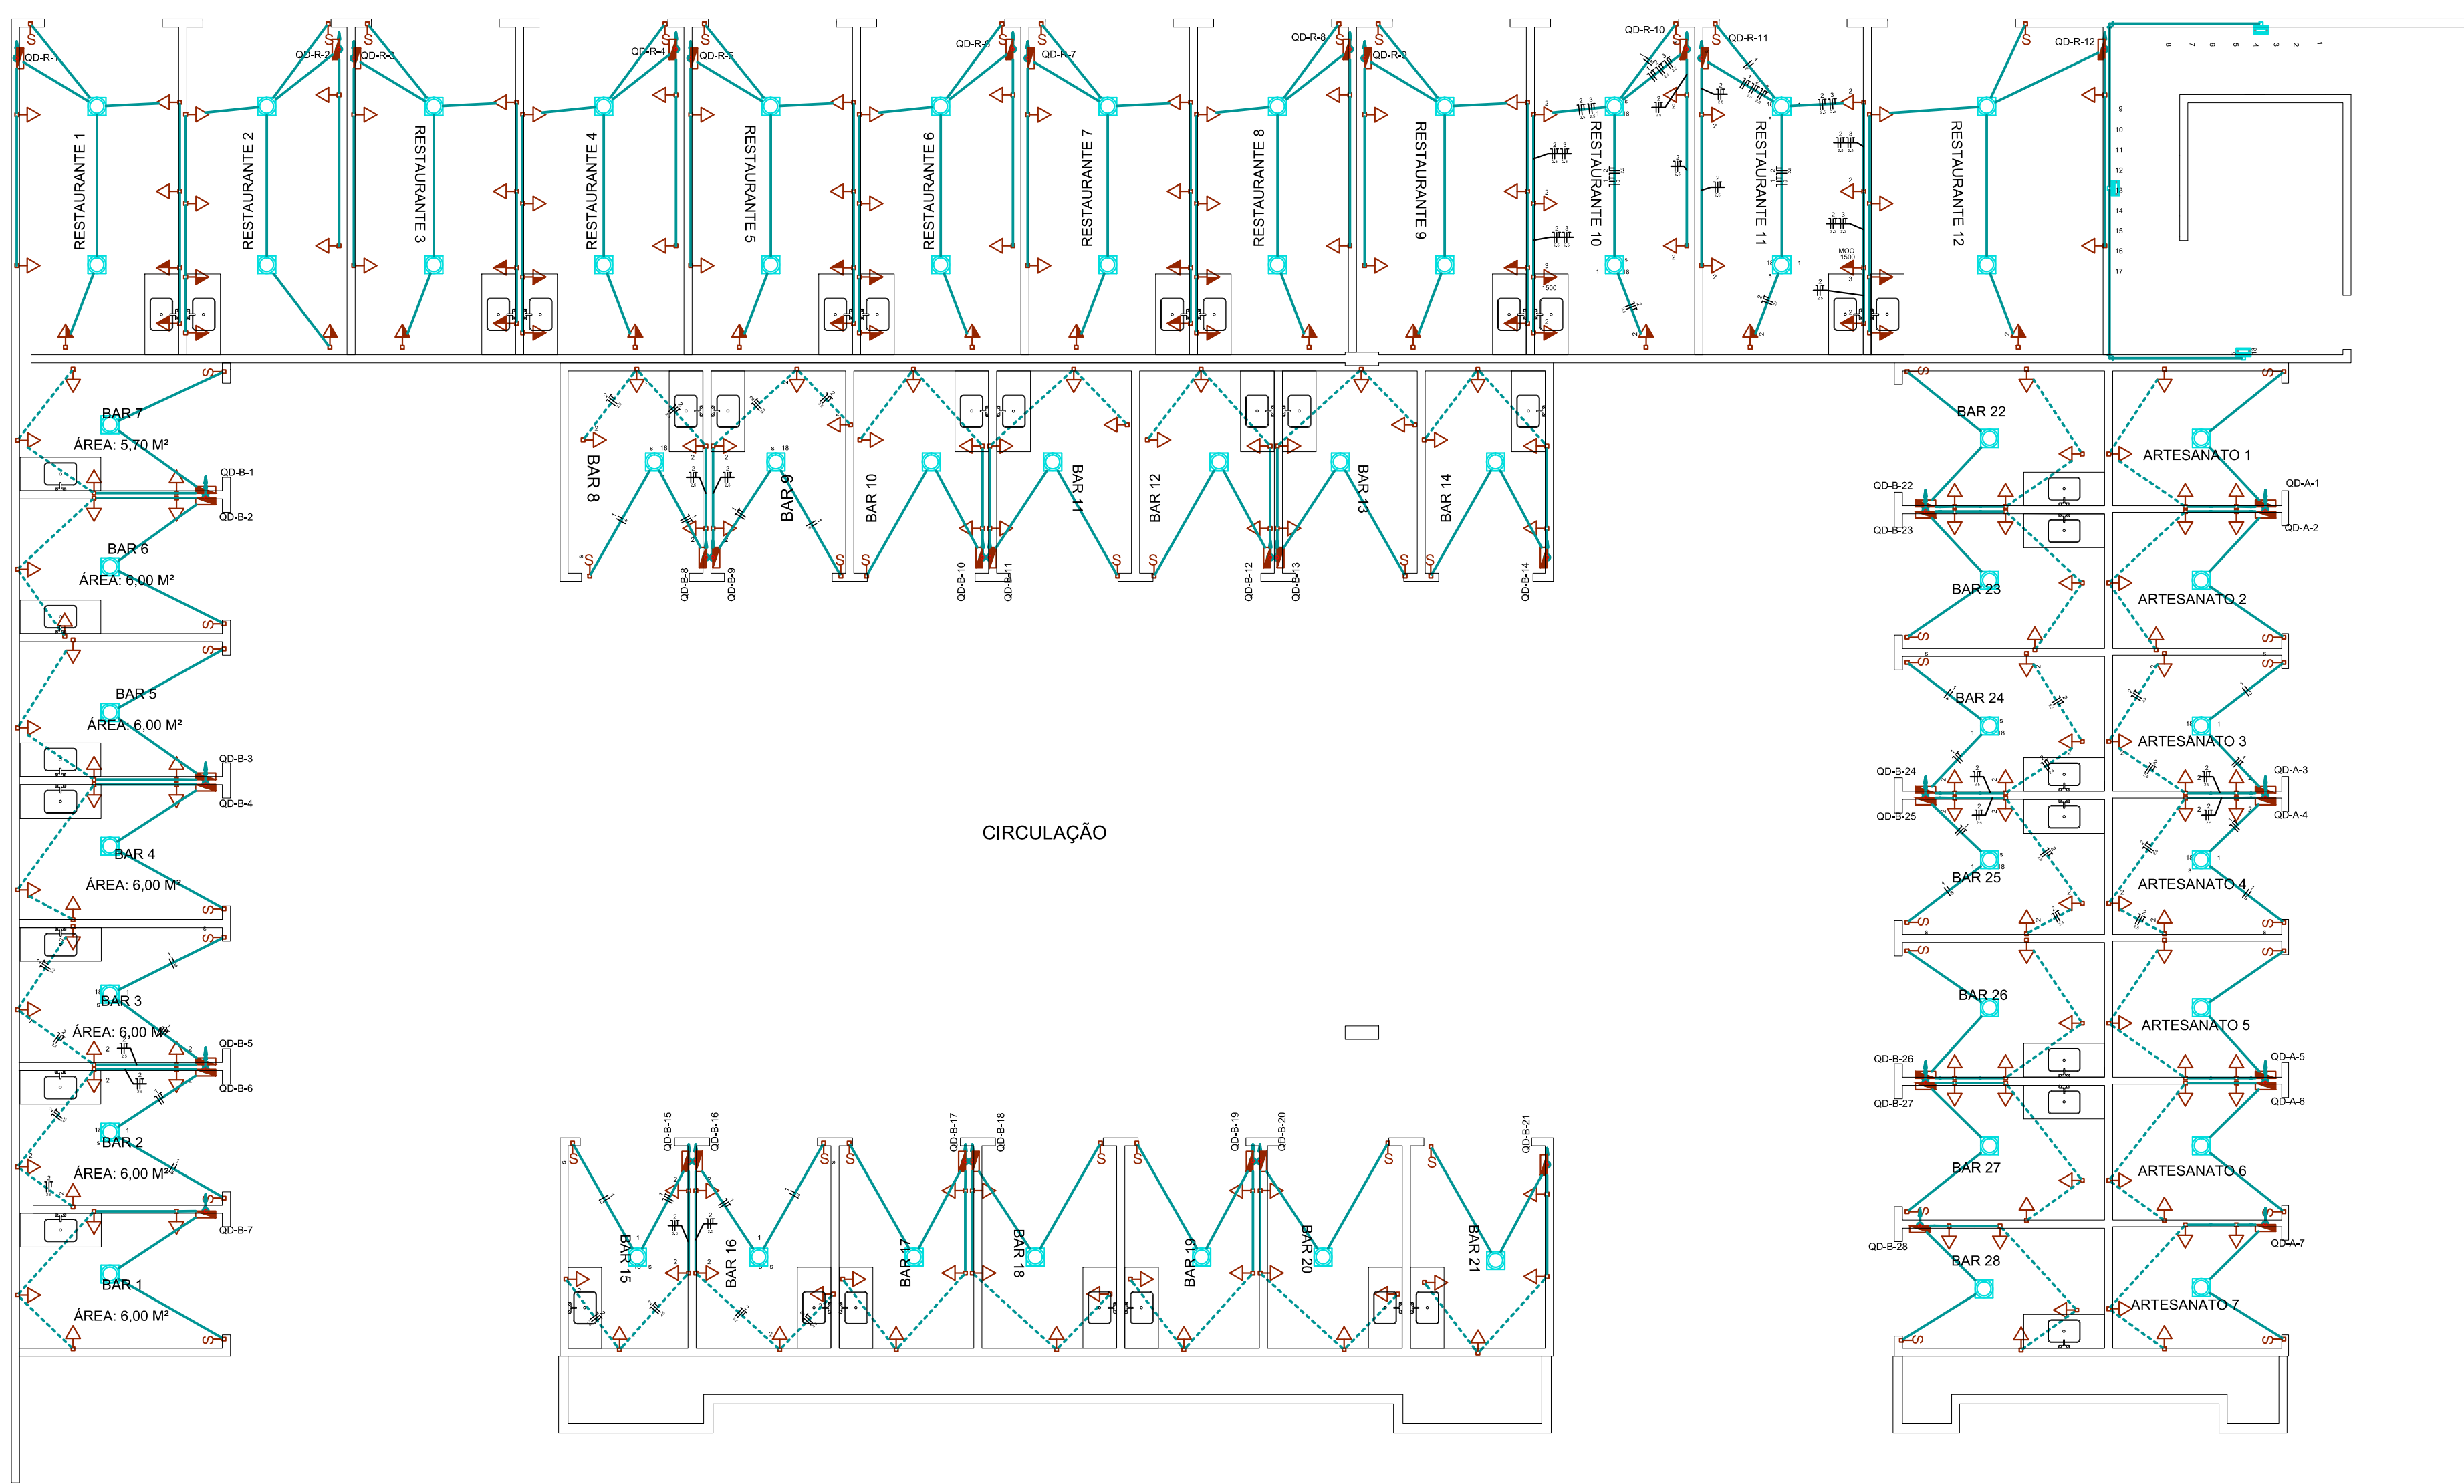


CIRCULAÇÃO

CIRCULAÇÃO

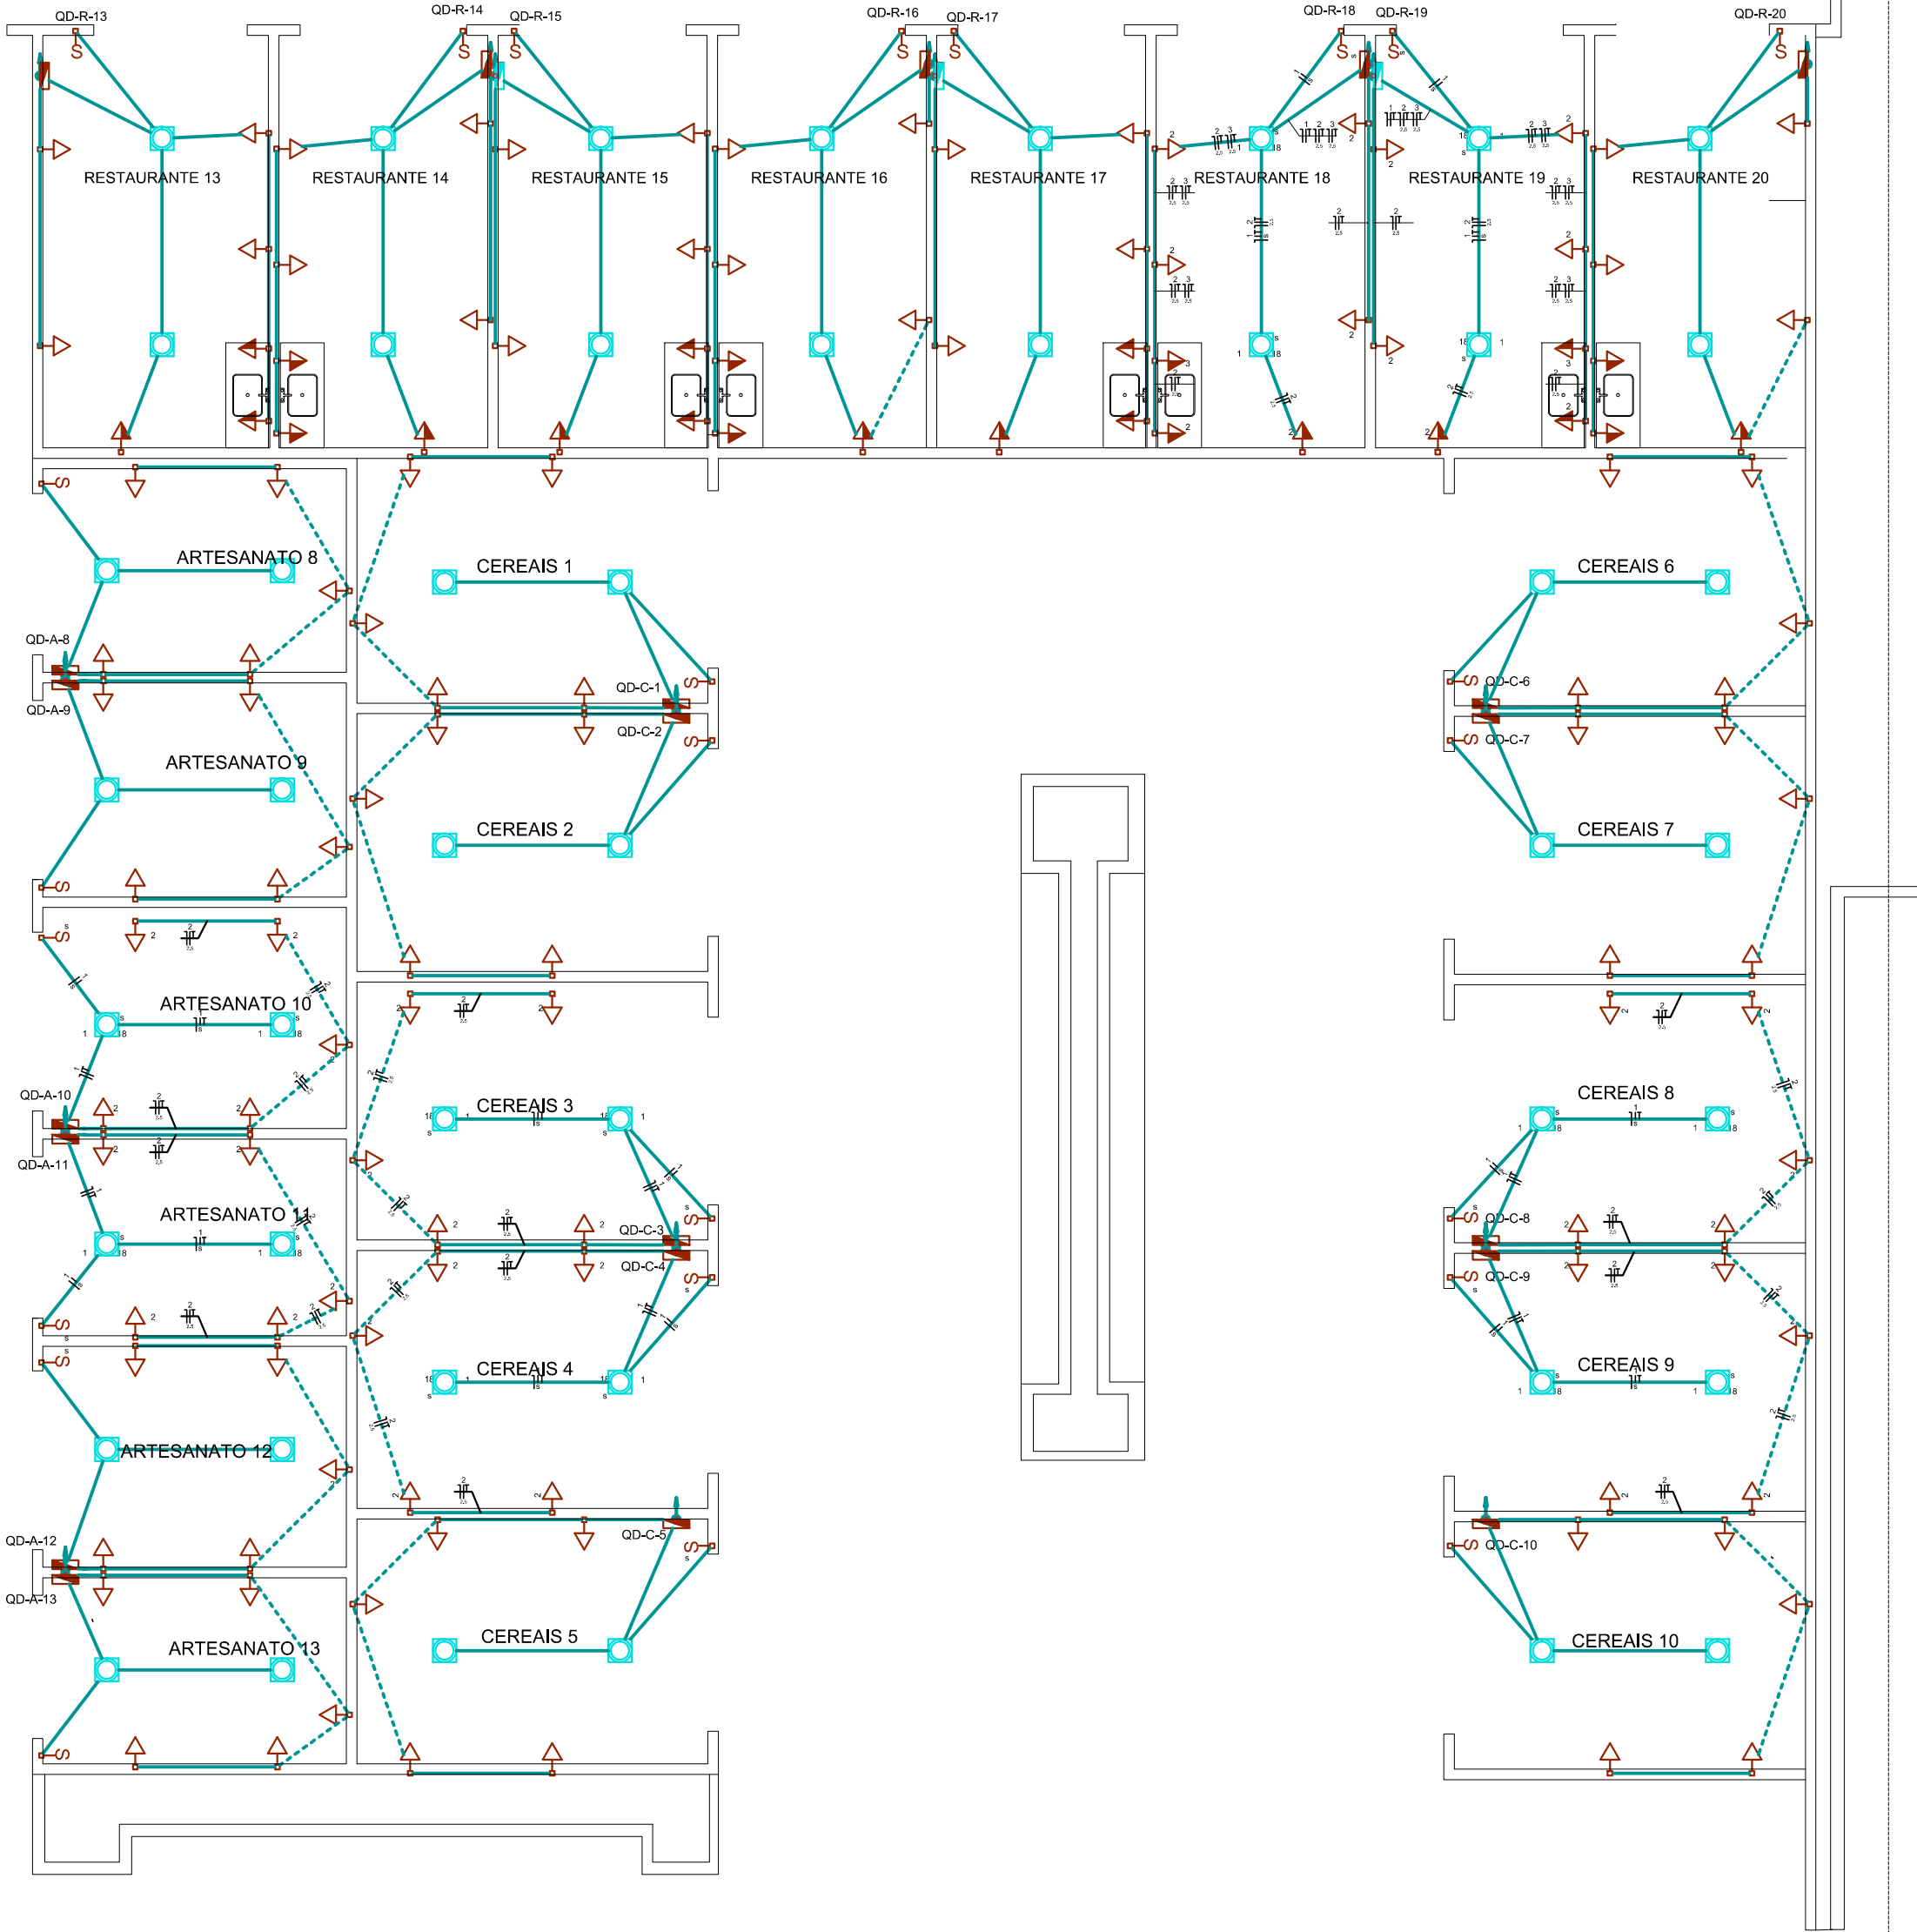


CIRCULAÇÃO

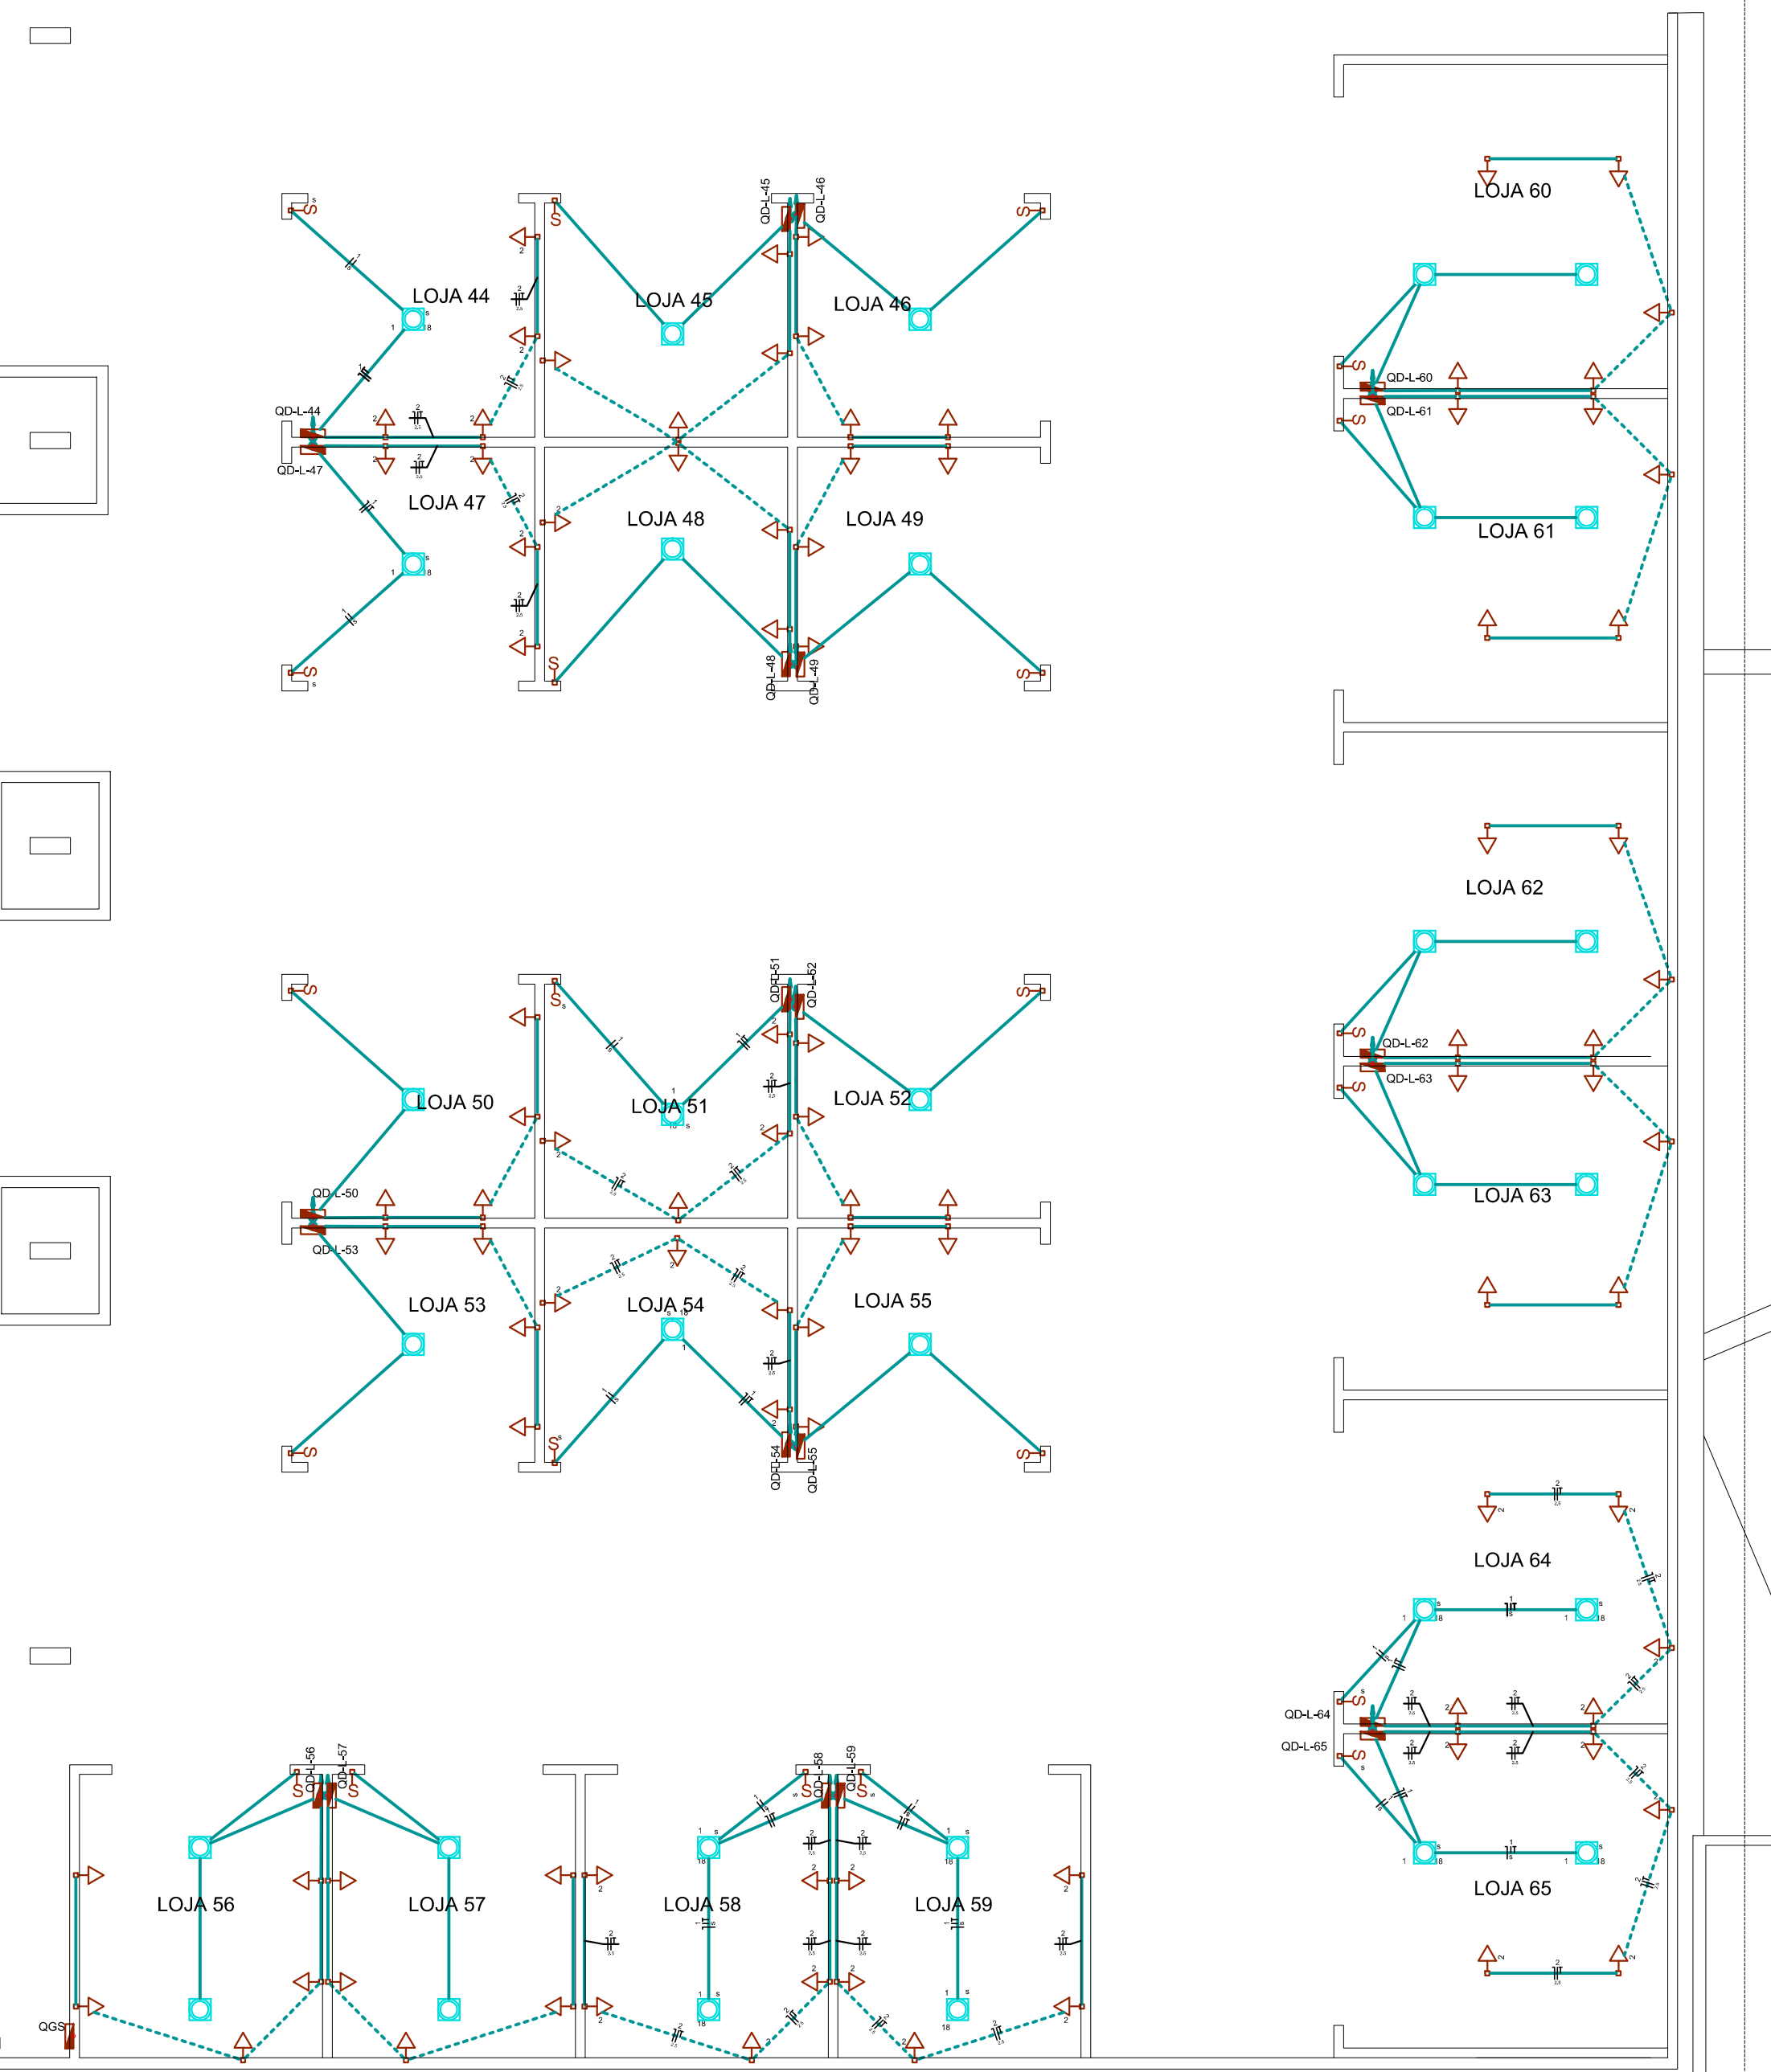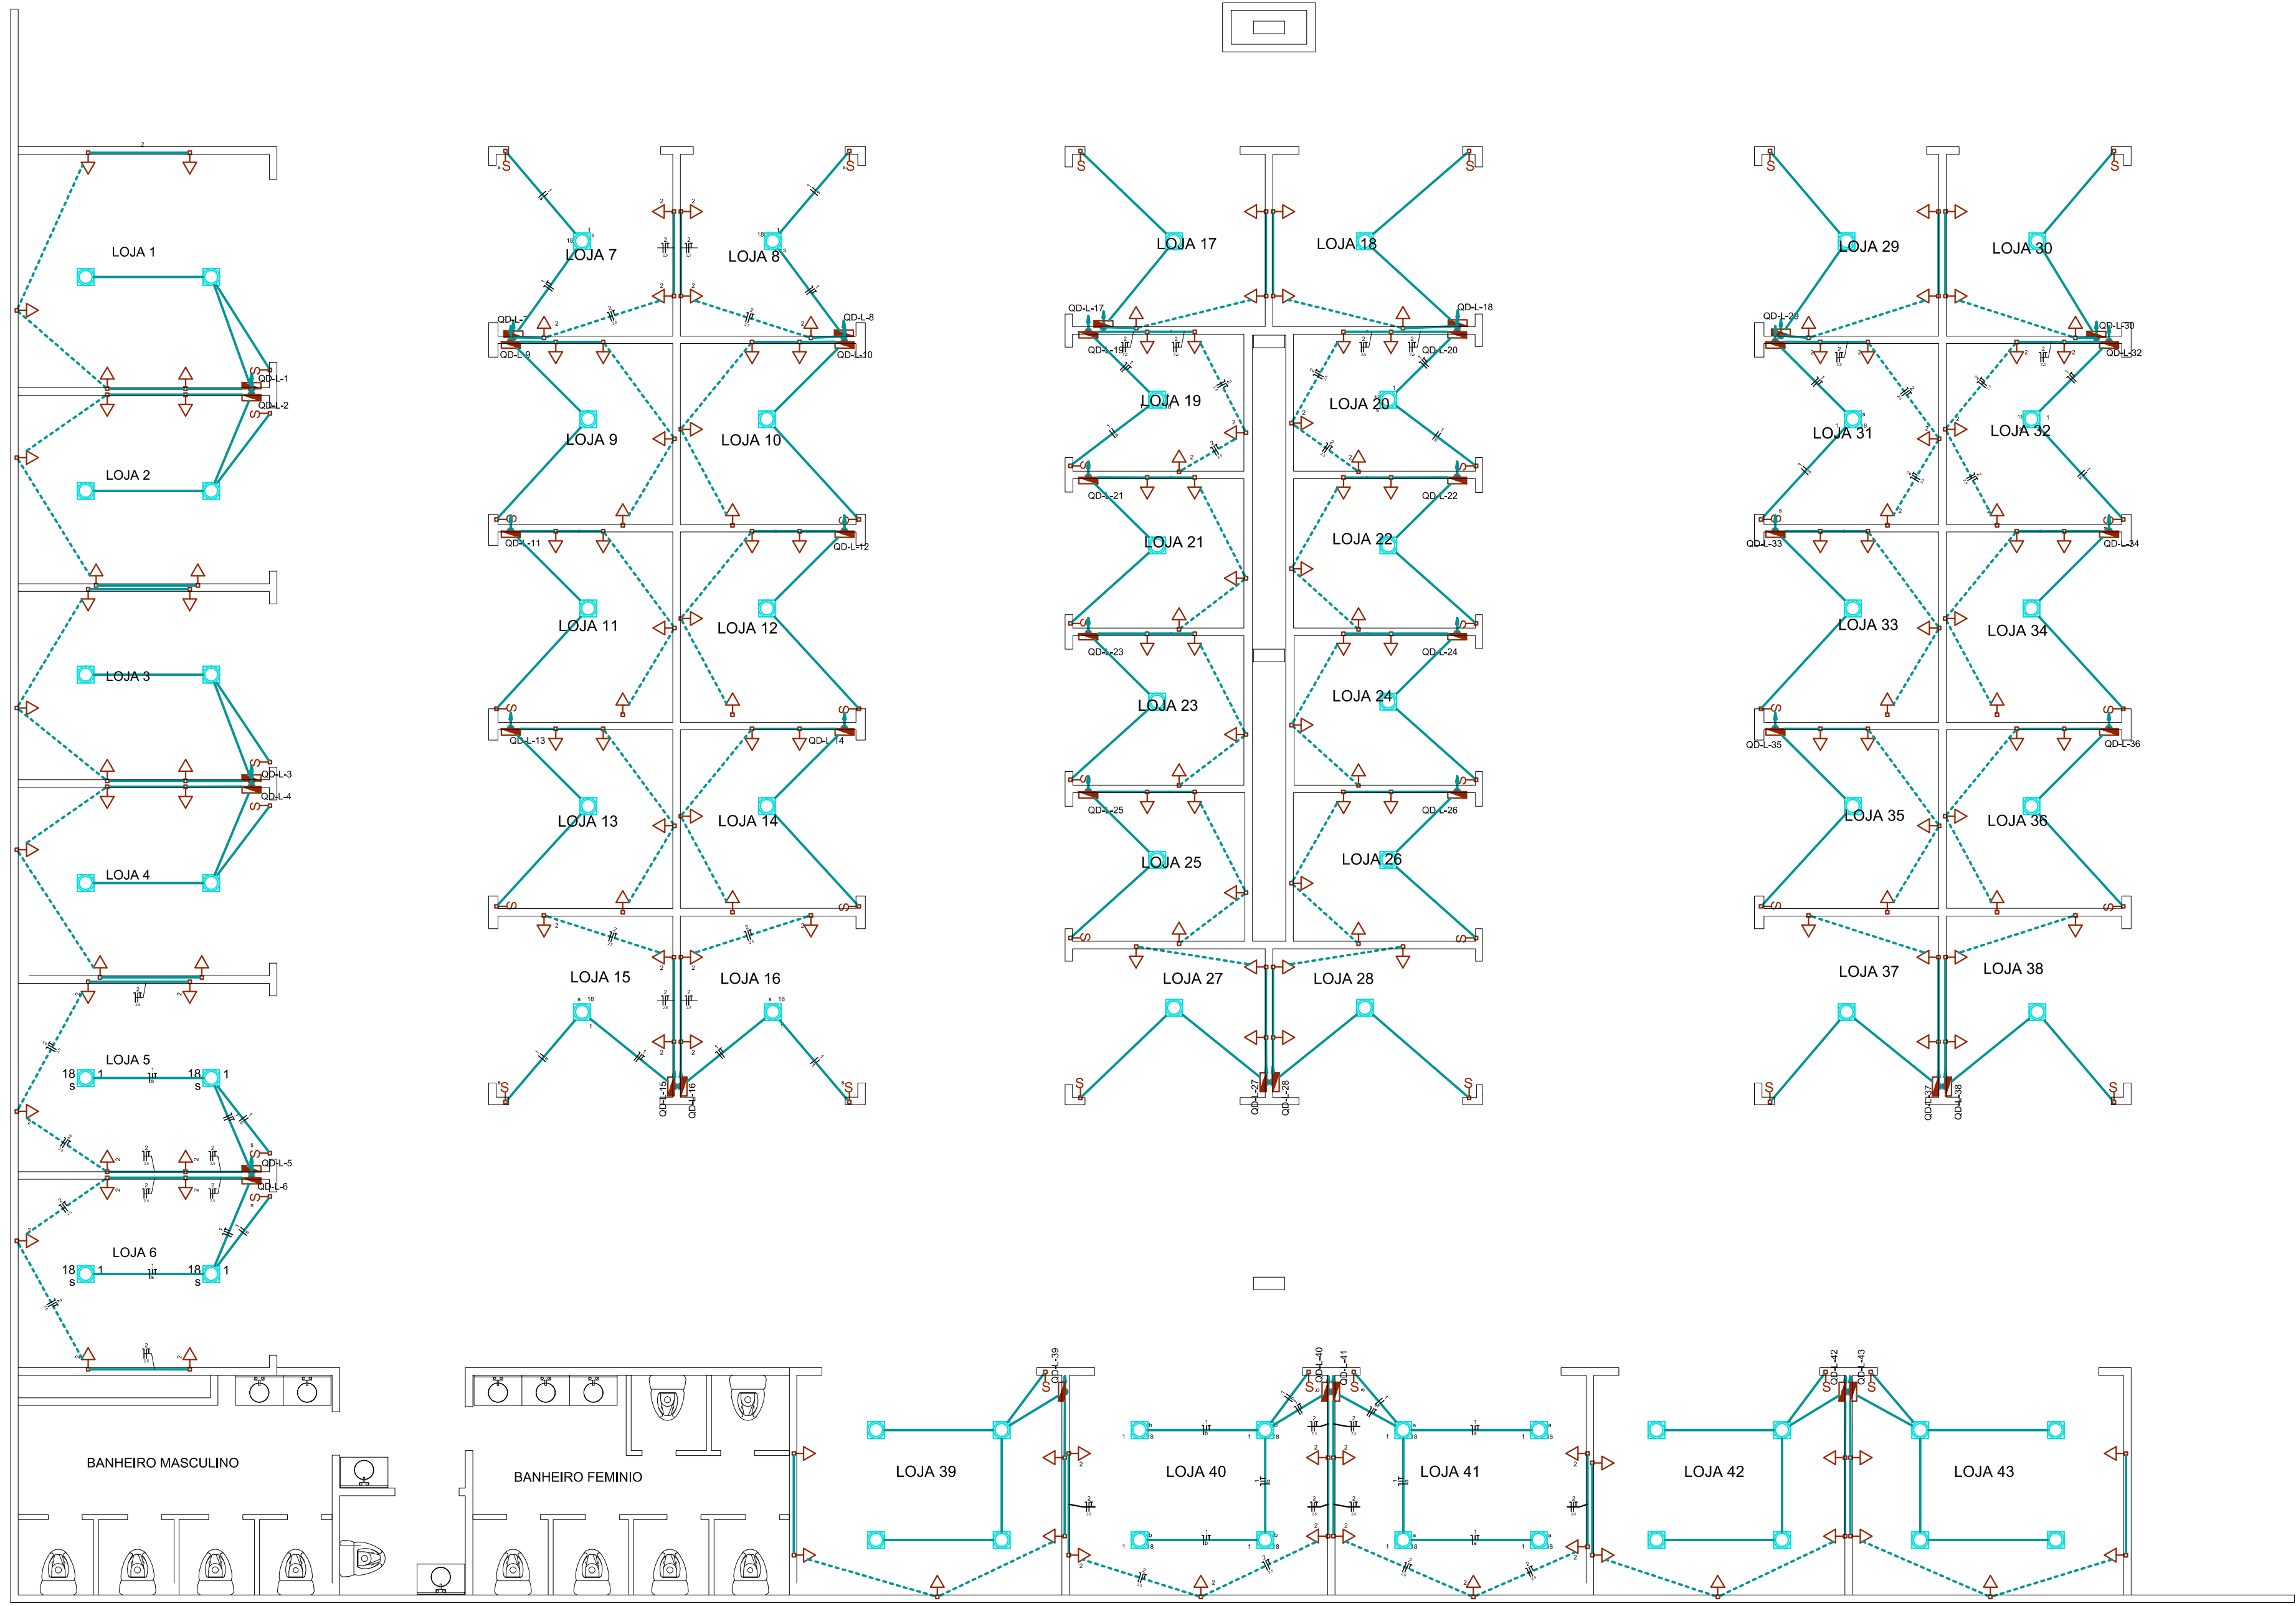

Legenda	
	Interruptor paralelo 1 tecla - 1,10m do piso
	Interruptor simples 1 tecla - 1,10m do piso
	Interruptor simples 2 teclas - 1,10m do piso
	Painel de embutir LED 18W
	Painel de embutir LED 36W
	Painel de embutir LED 30W
	Luminária tipo arandela LED 18 W
	Poste metálico para 4 luminárias LED, completo
	Quadro de distribuição - embutir a 1,50m do piso
	Tomada hexagonal (NBR 14136) - 2P+T 20 A. a 0,30m do piso
	Tomada hexagonal (NBR 14136) - 2P+T 20 A. a 1,10m do piso
	Eletroduto pvc pelo piso
	Eletroduto pvc pelo teto ou parede
	Eletrocalha metálica - fixada no teto - não indicado 50x50mm
	Caixa de passagem

CONSTRUÇÃO	
REFORMA / CONSTRUÇÃO	
PROPRIETÁRIO: SHOPPING POPULAR DO MUNICÍPIO DE SANTALUZ-BA	
TIPO DA CONSTRUÇÃO: COMERCIAL	
AUTOR DO PROJETO/DESENHISTA: MARCELO ANDRÉ	
ESCALA: 3/75	
RESPONSÁVEL TÉCNICO:	
LOCALIZAÇÃO: Rua: Getúlio Vargas, SN - Bairro: Centro - Santaluz-Bahia - Cep: 48880-000	
TÍTULO: INSTALAÇÕES ELÉTRICAS	
PLANTA BAIXA TERREO	
ILUMINAÇÃO E TOMADAS - QUIOSQUES E BOXES	
ASSINATURA DO PROPRIETÁRIO:	
DATA: FEVEREIRO / 2023	
REV. 00	
02/05	
C.N.P.J.:	

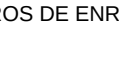CONSTRUÇÃO		FORMULÁRIO Nº 001	
REFORMA / CONSTRUÇÃO			
PROPRIETÁRIO:			
ENDEREÇO: SHOPPING POPULAR DO MUNICÍPIO DE SANTALUZ-BA Nº 02, JARDIM: CONSTITUCIONAL			
COMERCIAL	Rua: Getúlio Vargas, SN - Bairro: Centro - Santaluz-Bahia	Cep: 45800-000	FOLHA: 04/05
AUTOR DO PROJETO/DESENHISTA:	TÍTULO:	FOLHA:	
MARCELO ANDRÉ	INSTALAÇÕES ELÉTRICAS PLANTA GERAL - TERREÇO		
ESCALA:	DATA:	ALIMENTADORES DOS QUADROS DE ENERGIA	REV.
1/75	FEVEREIRO / 2023		00
RESPONSÁVEL TÉCNICO:	ASSINATURA DO PROPRIETÁRIO:		
			
MARCELO ANDRÉ COSTA PINATO Engenheiro Eletricista Nº 000158-2/2012 - CREA/BA 00124 E-MAIL: c.pinato@projetosantoluz.com.br			
		C.R.P.J.:	

