
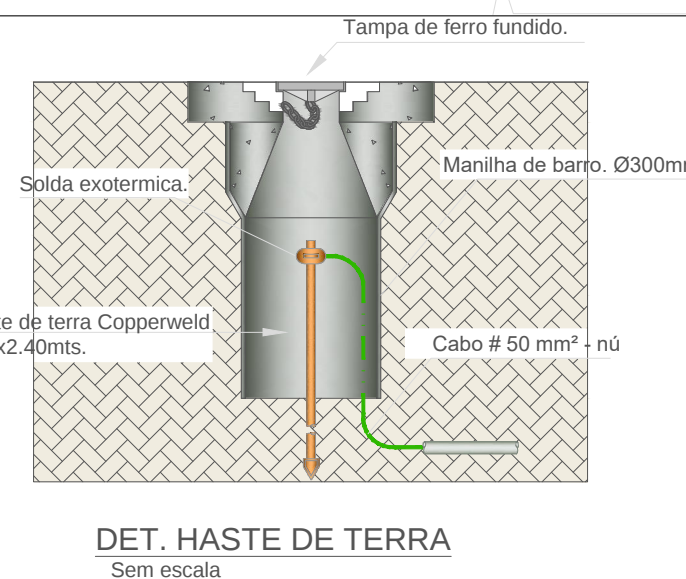
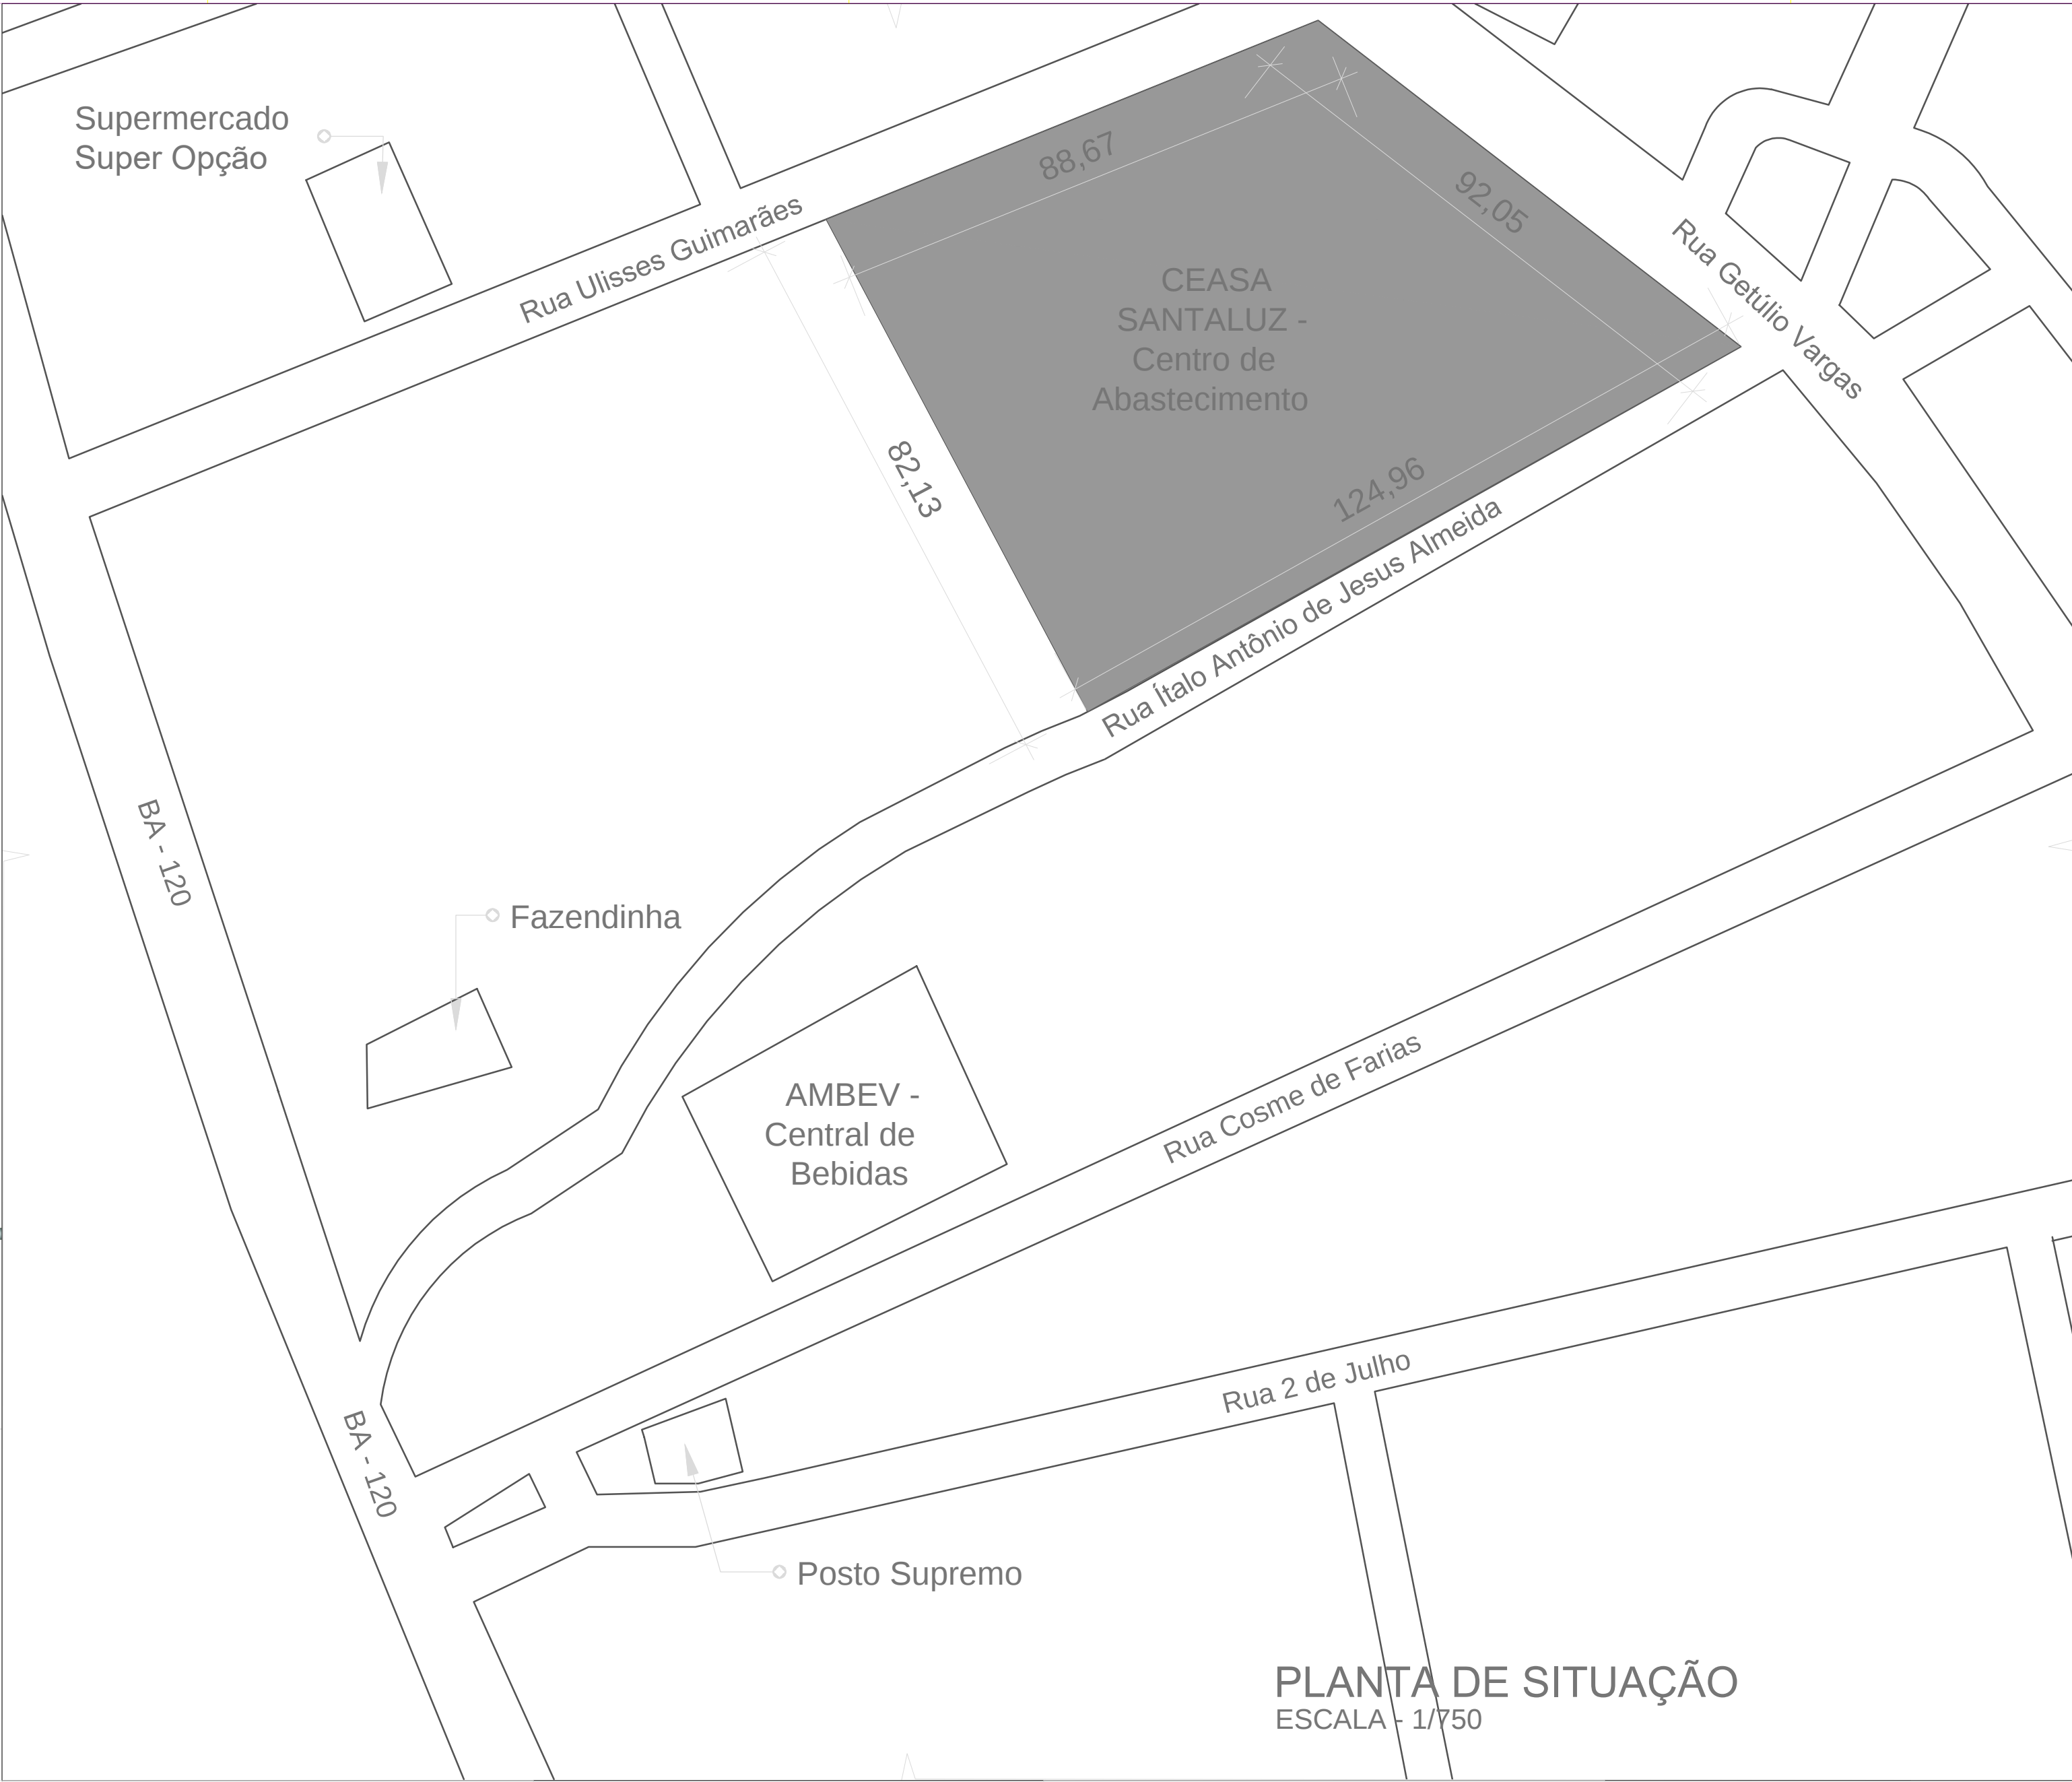
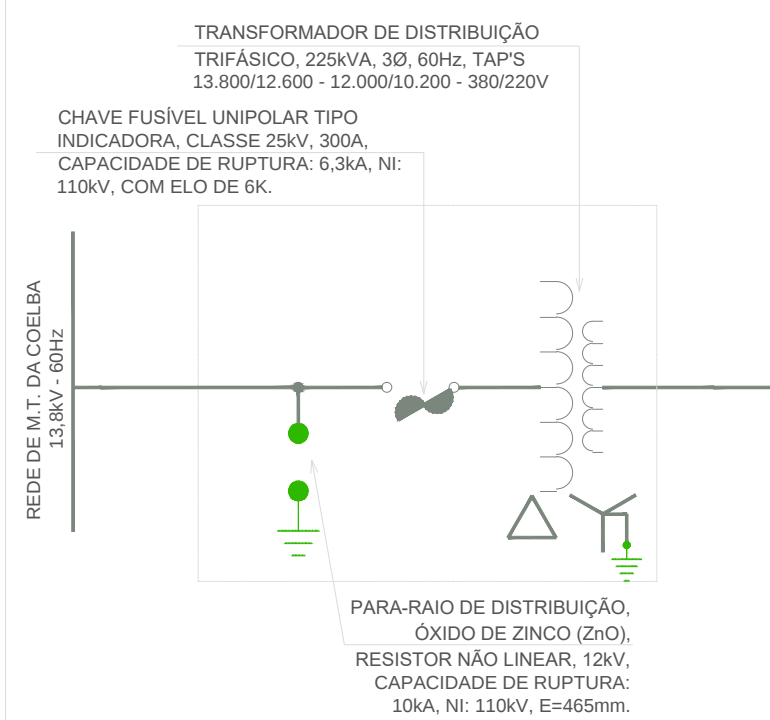
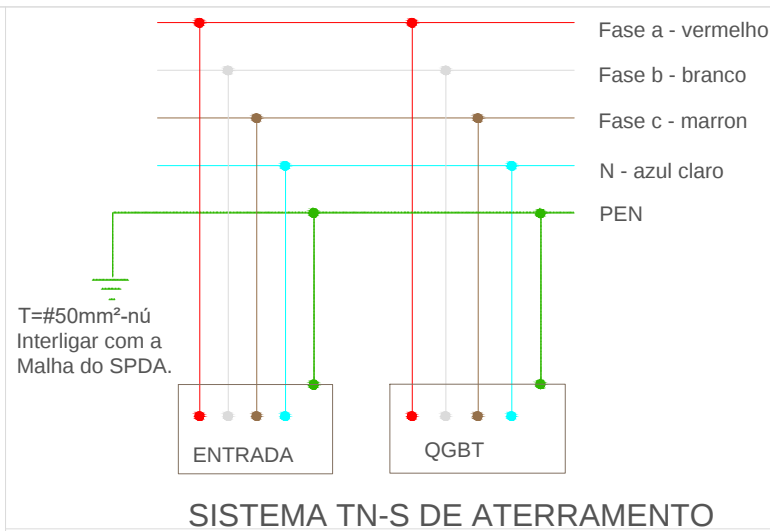
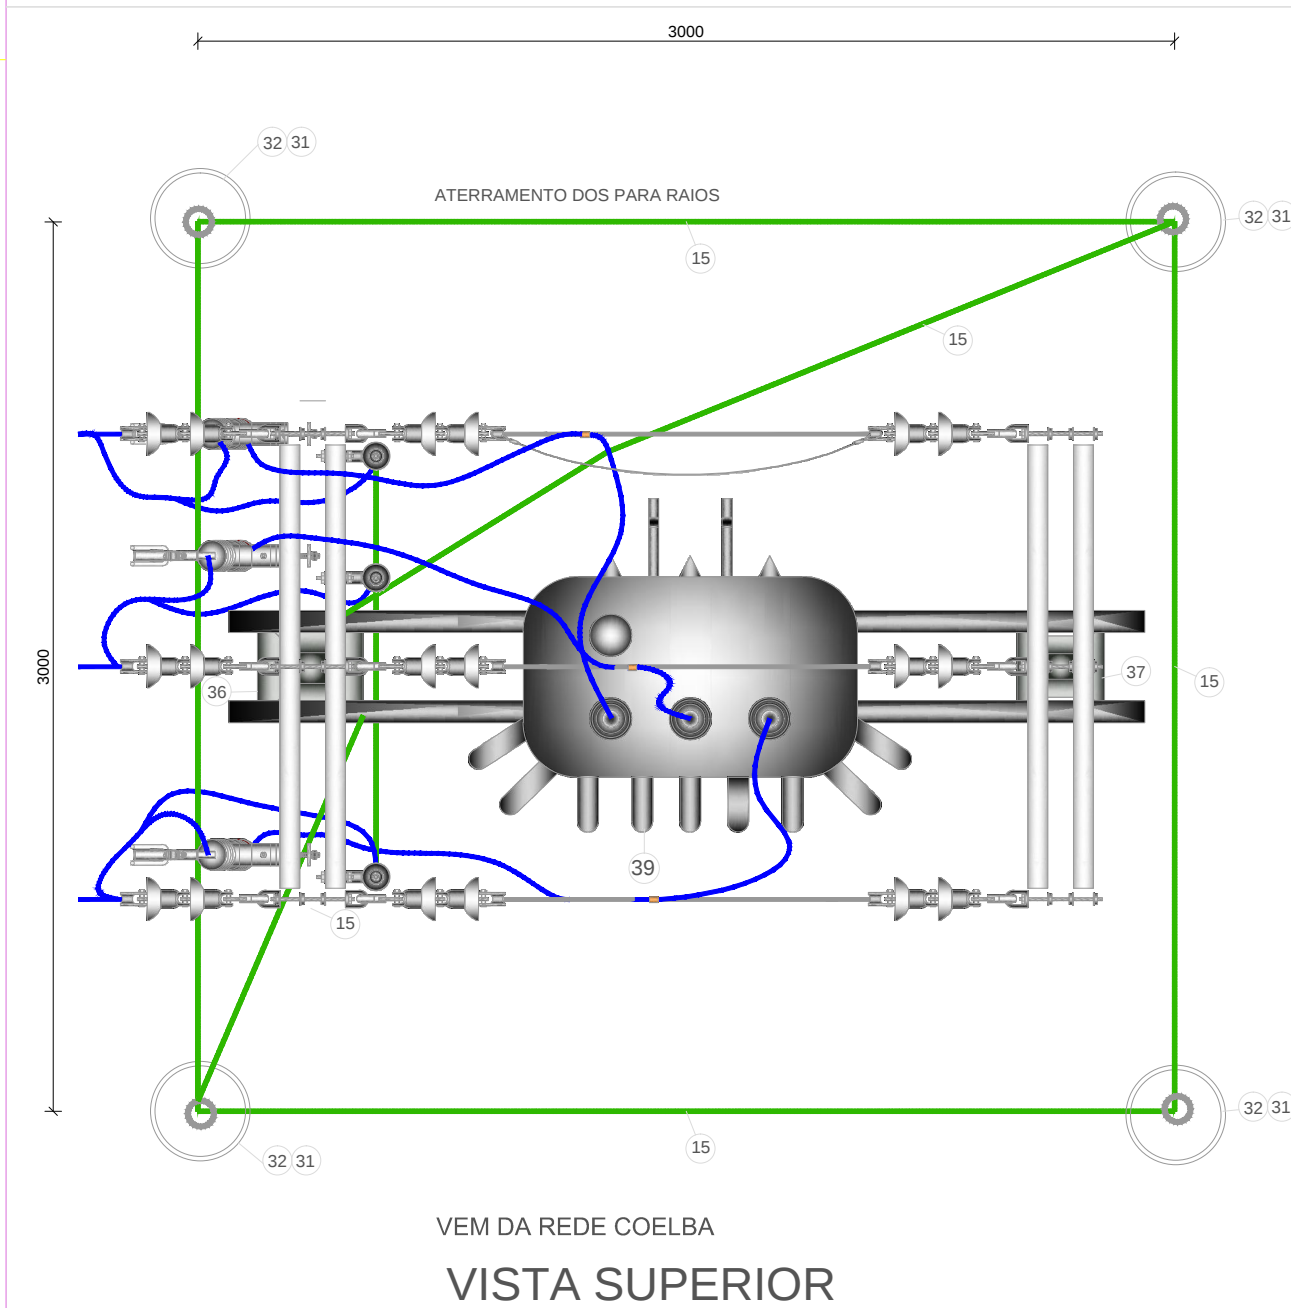


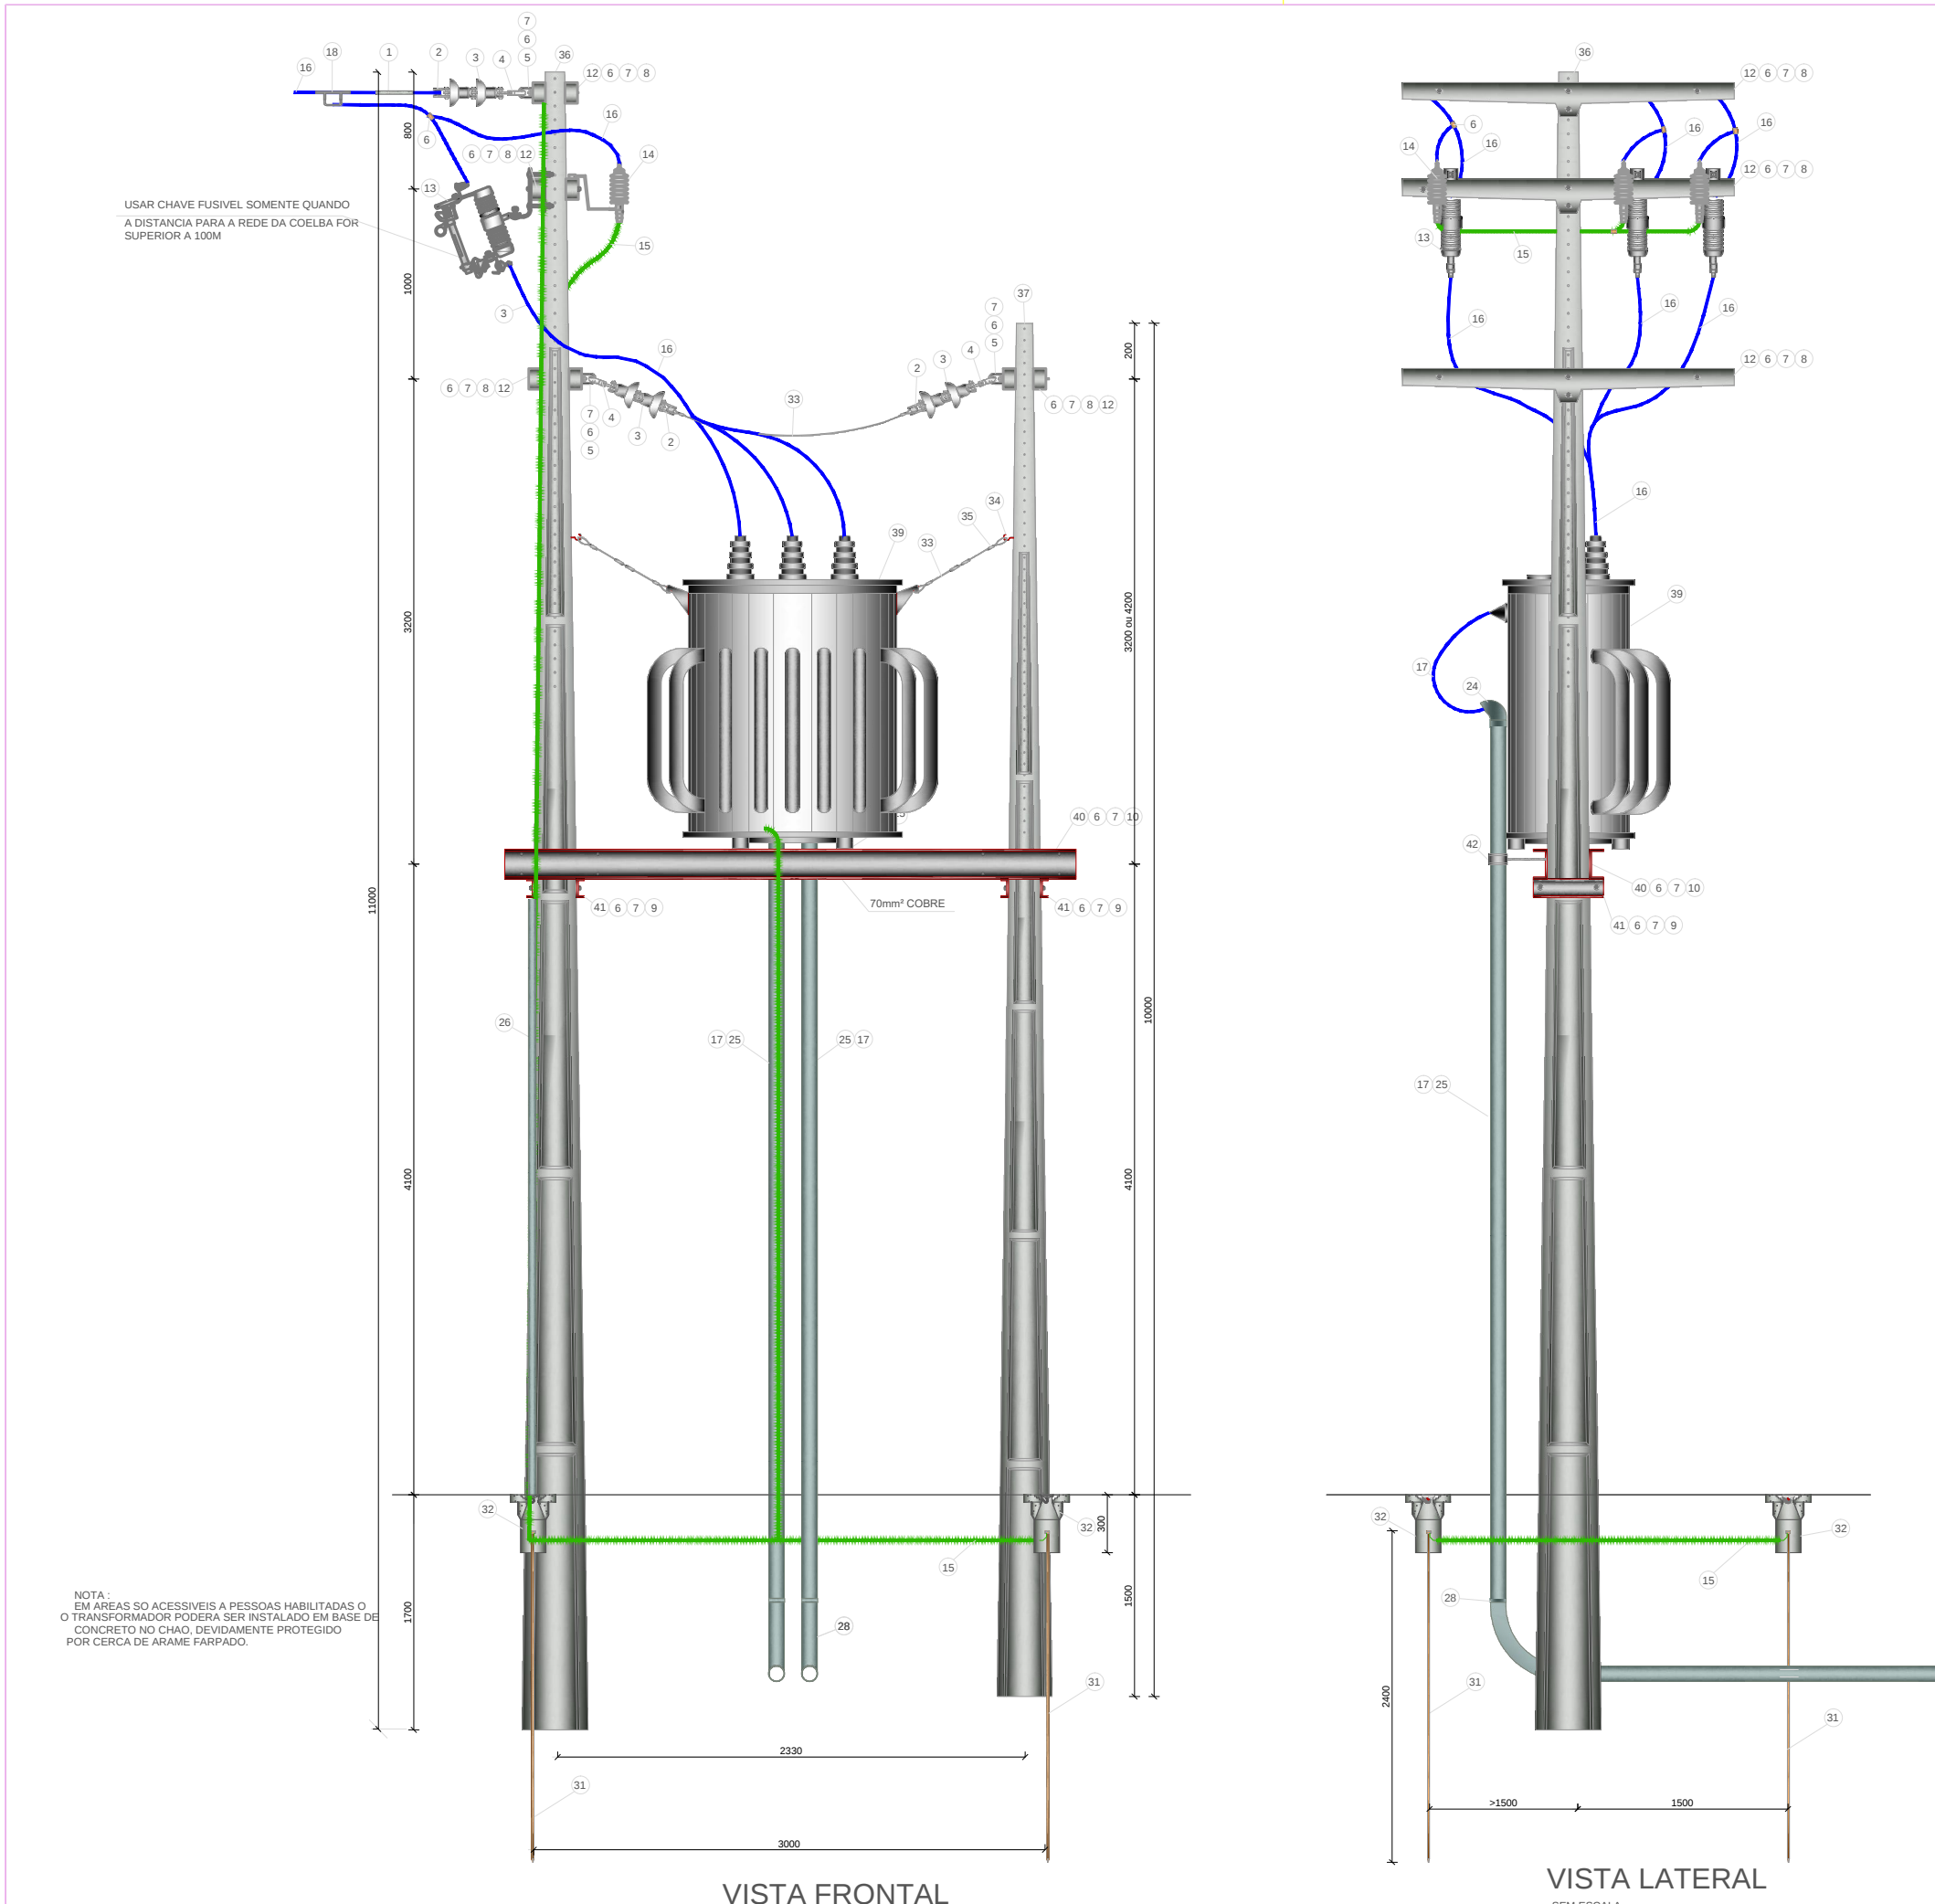

- 1- OBSERVAÇÕES:
- 1.1 - A ENTRADA DE ENERGIA DEVERÁ SER LIVRE DE QUALQUER OBSTÁCULO, NÃO ATRAVESSAR POR CIMA DE QUALQUER CONSTRUÇÃO OU CRUZAR TERRENO DE TERCEIROS.
 - 1.2 - ESTRUTURA TIPO "N" 3 - FIM DE LINHA, PARA CONDUTOR DE COBRE ATÉ 4 AWG OU ALUMÍNIO ATÉ 2 AWG.
 - 1.3 - OS ÂNGULOS FORMADOS PELOS CONDUTORES DE A.T. E AS CRUZETAS, NÃO PODERÃO SER INFERIORES A 30°.
 - 1.4 - NOTA: EM POSTE "DUPLO T" PROTEGER O CABO DE COBRE DO TERRA DOS PARA-RAIOS ATÉ 5N DE ALTURA DO TUBO DE PVC RÍGIDO DIAM. 3/4" (25).
 - 1.5 - PARA QUALQUER TIPO DE TERRENO A IMPLANTAÇÃO DO POSTE DEVERÁ SER REFORÇADA COM BASE ESPECIALLY ADEQUADA, (SUGERIDO DE 1" 99).
 - 1.6 - DEVERÁ SER PINTADO NO TRANSFORMADOR A SUA CAPACIDADE NOMINAL.
 - 1.7 - A ALTURA MÍNIMA DA REDE SECUNDÁRIA ÁREA, CADA SEUA FLETA DEVERÁ SER DE 5M DO PISO.
 - 1.8 - NA TABELA 1 - OS CONDUTORES SECUNDÁRIOS FORAM DIMENSIONADOS PARA CABOS SINGELOS TIPO: SINTENAL, EPICORAL, FISEC, TIPO: S OU SINGELOS.
 - 1.9 - TODAS AS PARTES CONDUTORAS NÃO DESTINADAS A CONDUIZIR CORRENTE ELÉTRICA DEVERÃO SER LIGADAS DIRETAMENTE A MALHA DE ATERRAMENTO, CONDUTOR DE COBRE NU, NA BOLA APROPRIADA.
 - 1.10 - A RESISTÊNCIA DA MALHA DE ATERRAMENTO NÃO DEVE SER SUPERIOR A 10 OHM.

ITEM	DESCRIÇÃO
1	ALÇA PREFORMADA DE DISTRIBUIÇÃO OU GRAMPO TENSOR
2	MANILHA SAPATILHA DE AÇO 500
3	ISOLADOR DE SUSPENSÃO 175 MM
4	GANCHO DE SUSPENSÃO COM OLHAL
5	OLHAL PARA PARAFUSO DE 16 MM
6	PORCA QUADRADA 24 MM C/ FURO DE 16 MM
7	ARRUELA QUADRADA DE 38 MM C/ FURO DE 18 MM
8	PARAFUSO CABEÇA QUADRADA 16 X 250 MM
9	PARAFUSO CABEÇA QUADRADA DE 16 X 350 MM
10	CONECTOR PRESSÃO (AMPACT) OU SPLIT BOLT
11	CONECTOR PRESSÃO (AMPACT) OU SPLIT BOLT
12	CRUZETA DE CONCRETO DE 2400MM
13	CHAVE FUSÍVEL, CLASSE 15 KV- 100A
14	PARA-RAIOS CLASSE 15 KV, 5 KA, SERIE A
15	CABO DE COBRE NU 70 MM²
16	CABO DE ALUMÍNIO MT - VEM DA REDE DA CONCESSIONÁRIA
17	CABO DE COBRE RÍGIDO ISOLADO 1 KV 150 MM² NORMALIZADO
18	CONECTOR PARAFUSO FENDIDO
19	CONECTOR SPLIT-BOLT DE 50 MM²
20	CONECTOR SPLIT-BOLT DE 35MM²
21	TERMINAL DE COMPRESSÃO DE 150 MM²
22	BUCHA E ARRUELA DE ACABAMENTO Ø1/2"
23	BUCHA E ARRUELA DE ACABAMENTO Ø3/4"
24	CABECOTE DE ALUMÍNIO OU CURVA LONGA 90° JOELHO Ø4"
25	ELETRODUTO DE PVC ROSCAVEL 4"
26	ELETRODUTO PVC RÍGIDO DE 3/4"
27	LUVIA PI ELETRODUTO PVC ROSQUEADO
28	CURVA PARA ELETRODUTO PVC ROSCAVEL Ø 4"
29	FITA DE PROTEÇÃO EM ALUMÍNIO
30	CONECTOR PARA HASTE DE TERRA 5/8 - TIPO GARRA
31	HASTE DE AÇO COBREADA 16 MM X 2400 MM
32	CAIXA DE INSPEÇÃO PARA ATERRAMENTO 30 X 40
33	CABO DE AÇO GALVANIZADO, 7 FIOS 1/4" SM
34	ESTICADOR, AÇO GALVANIZADO GANCHO OLHAL
35	CHAPA DE AÇO
36	POSTE DE CONCRETO DUPLO T 600 X 11MTS
37	POSTE DE CONCRETO DUPLO T 600/10
38	QUADRO GERAL DE BAIXA TENSÃO
39	TRANSFORMADOR TRIFÁSICO IMERSO EM ÓLEO MINERAL - PADRÃO COELBA - 225 kVA - 13.800V - (380/220) V TRIANGULAR STAR'S - 13.800 / 13.200 / 12.600 / 12.000 / 11.400 - ESTRELA + N - DYN11 - 15KV - 95/10 KV
40	VIGA U AÇO ZINCADO DE 304 X 76X7.11 X 500 MM
41	VIGA U DE AÇO ZINCADO DE 304 X 76X7.11 X 2800 MM

CONSTRUÇÃO	
REFORMA / CONSTRUÇÃO	
PROPRIETÁRIO:	
SHOPPING POPULAR DO MUNICÍPIO DE SANTALUZ-BA	
TIPO DA CONSTRUÇÃO:	LOCALIZAÇÃO:
COMERCIAL	Rua: Getúlio Vargas, SN - Bairro: Centro - Santaluz-Bahia - Cep: 48880-000
AUTOR DO PROJETO/DESENHISTA:	FOLHA:
MARCELO ANDRÉ	01/01
ESCALA:	DATA:
ESCALA INDICADA	FEVEREIRO / 2023
RESPONSÁVEL TÉCNICO:	ASSINATURA DO PROPRIETÁRIO:
MARCELO ANDRÉ OLIVEIRA DONATO Engenheiro Civil RUA 1111, 439-3, CEASA BA - 18334 71.9.850-0867 - 71.9.850-0867 Engenheiro Civil	